

Agenzia delle Entrate
CATASTO FABBRICATI
Ufficio Provinciale di
Trapani

Dichiarazione protocollo n. TP0001093 del 08/01/2022

Comune di Castellammare Del Golfo

Via Piave

div. 42-44

Identificativi Catastali:

Sezione:

Foglio: 92

Particella: 1973

Subalterno: 2

Compilata da:

Crimi Giovanni

Isoritto all'albo:

Geometri


Prov. Trapani

N. 01510

Planimetria


Scheda n. 1

Scala 1:200

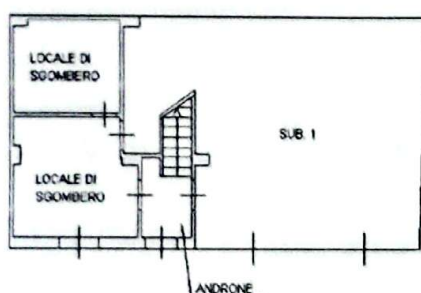


PIANTA PIANO TERRA

(h = m. 3,60)

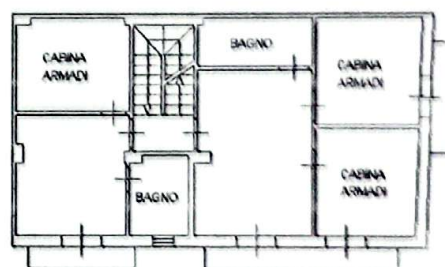

PIANTA PIANO PRIMO

(h = m. 2,70)

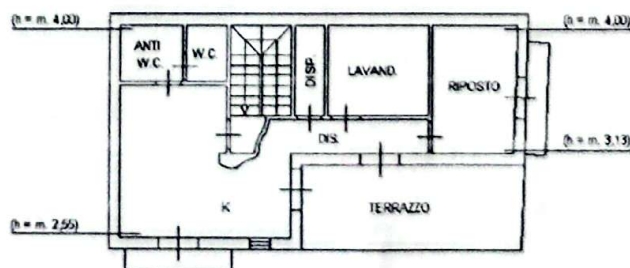

PIANTA PIANO SECONDO



Ultima planimetria in atti

Data: 10/01/2022 - n. T352400 - Richiedente: CRMGNN76D16A176R

Totale schede: 1 - Formato di acquisizione: A4(210x297) - Formato stampa richiesto: A4(210x297)

Catasto dei Fabbricati - Situazione al 10/01/2022 - Comune di CASTELLAMMARE DEL GOLFO (TP) - Foglio 92 - Particella 1973 - Subalterno 2 - VIA PIAVE n. 42-44 Piano T.1 - 2