

Echelle : 1/200

LEGENDE ASSAINISSEMENT PROJET

Regard de visite EPIEU Ø1000

Regard à grille EP concave

Regard de branchements EPIEU

LEGENDE SURFACES MINÉRALES PROJETÉES


Voie en emboîs noirs

Voie en béton désactivé

Trottoir circulaire en béton désactivé

Parking en enrobés noirs

Trottoir en enrobés rouge

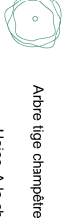

Abre tige champêtre

Haies A la charge de l'acquéreur

Cloûtures des lols. A la charge de l'acquéreur.

RESEAU DECLAIRAGE PROJETE

Candélabre (emplacement indicatif)

Armoire de éclairage

LEGENDE NIVELLEMENT

Nivellement existant

Les altitudes sont indicatives et peuvent légèrement changer lors des travaux de nettoyage, terrassement et voie.

77.24 Nivellement projeté

Pavé d'implantation des constructions possible

Espace non clos: Emprise définie par l'implantation de la construction en retrait de l'alignement

Muret technique projeté

Prospect zone constructible

Projet de Division

Périmètre des lols

peinte du lattage

Place de stationnement de jour extérieur

A la charge de l'acquéreur

Place de stationnement visiteur

Bouche à ciel

Regard hydro-compact

Commune de SOISY-SOUS-MONTMORENCY

PLAN DE VENTE

Lot n°11

Lieu-dit : Rue du Docteur Schweizer

Section avant division : AP n° 44-50 à 52-56-181-186 à 189-321 à 323
-326-328-329-516-518 et 524

Section après division : AP n°





la vie ensemble




Christophe LLOUET & Associés
Géomètres Experts
Courriel: c.llouet@dmlexperts.fr
RUE PLAN 22513 PLAN DE VENTE DML /ML

Coordonnées rattachées au système RGF 93 CC 49 (G.P.S. Temps Réel)
Nivellement rattaché au N.G.F. altitudes normales.

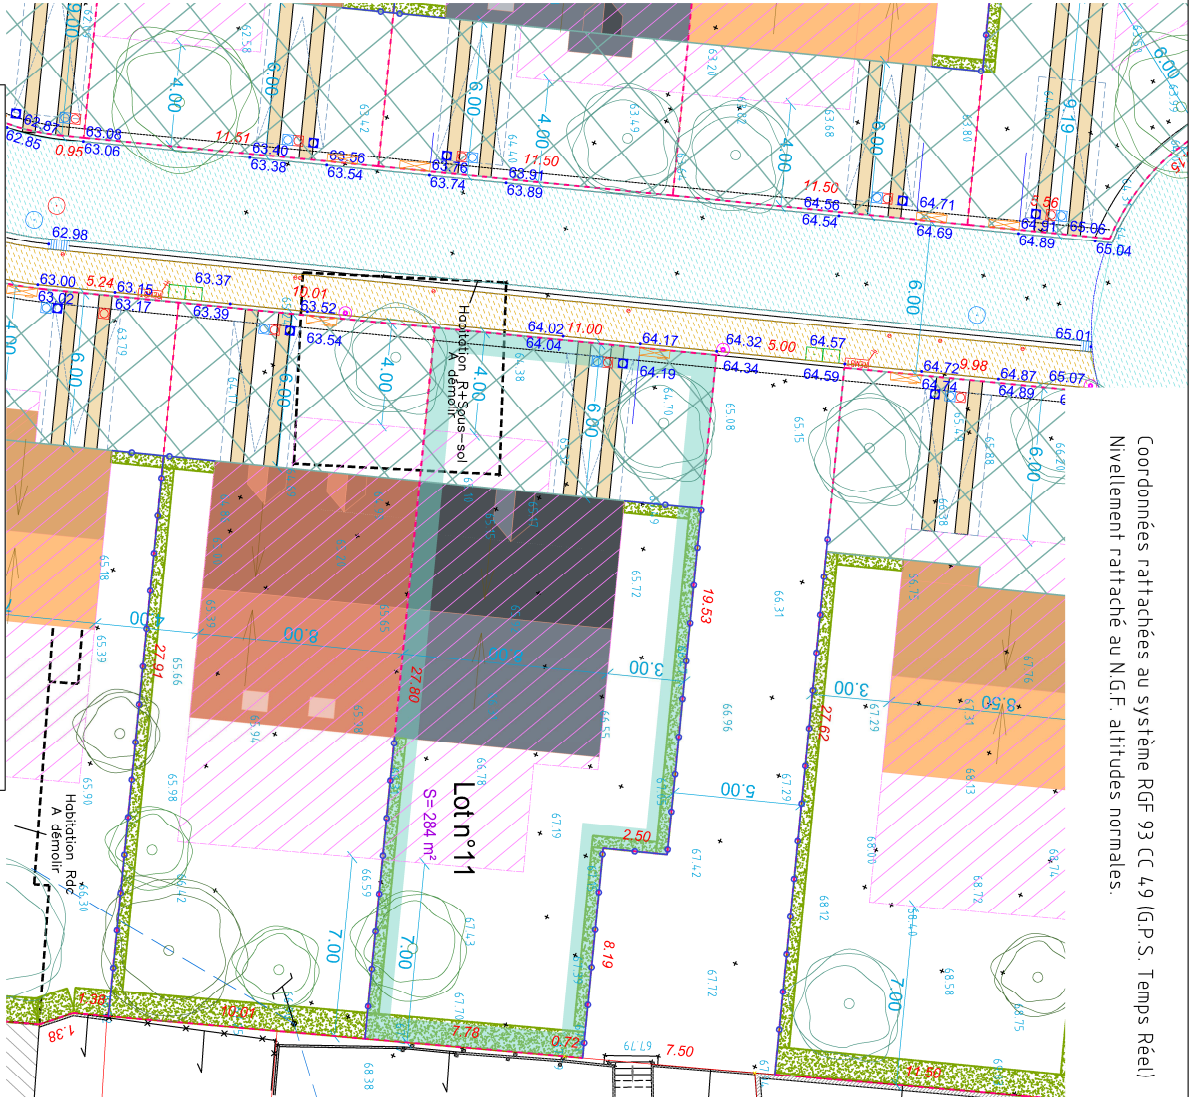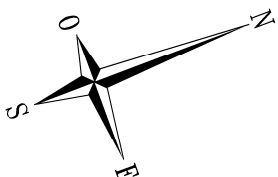

Plan de situation
Sans échelle

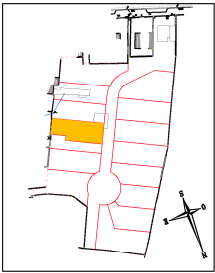

Légende

Appartenance des murs et clôtures

Cloûture Privative dans le sens de la flèche (suivant l'état des lieux)
Cloûture Miloyenne (suivant l'état des lieux)

NOTA : Les limites ne seront définitives qu'après bornage contradictoire.

Les superficies ne seront définitives qu'après établissement du DMPG.

Division des lols suivant le plan "SOISY-PA-PLAN MASSE_2023.04.13.dwg" fourni par NEXITY le 13.06.2023.
Zones constructibles et prospects d'après le fichier "SOISY-PA-PLAN MASSE_2023.04.13.dwg" fourni par NEXITY le 13.06.2023.
Aménagement suivant le plan "INSTRUCIA SOISY 1904.dwg" fourni par NEXITY le 13.06.2023.



GÉOMÈTRE-EXPERT
GARANT D'UN CADRE DE VIE DURABLE
N° d'inscription : 2003C200006

Contrôle par CL le 06.2023