VAUREAL
ETAT DES LIEUX
PLAN DE MASSE
PLAN DE BORNAGE

Propriété de M. et Mme COMBOEUF Guy

Section AE n° 185p

Rue Nationale

Echelle : 1/200

Superficie réelle : 282 m²

AE n° 424 pour 2a 82

2688/010/01

(Octobre 2020)

- Bornage effectué le 20 OCTOBRE 2020

B.e. = Borne existante
B.n. = Borne nouvelle
T.p. = Trace peinture
F. = Fer


Clôture ou Mur privatif

Clôture ou Mur mitoyen

AE n° 423

M. et Mme COMBOEUF Guy
Surplus à

LAMBERT 93 CC49 ZONE 8		
MAT	X	Y
A	1629572.32	8203354.24
B	1629556.74	8203348.10
C	1629550.20	8203368.09
D	1629560.06	8203371.50

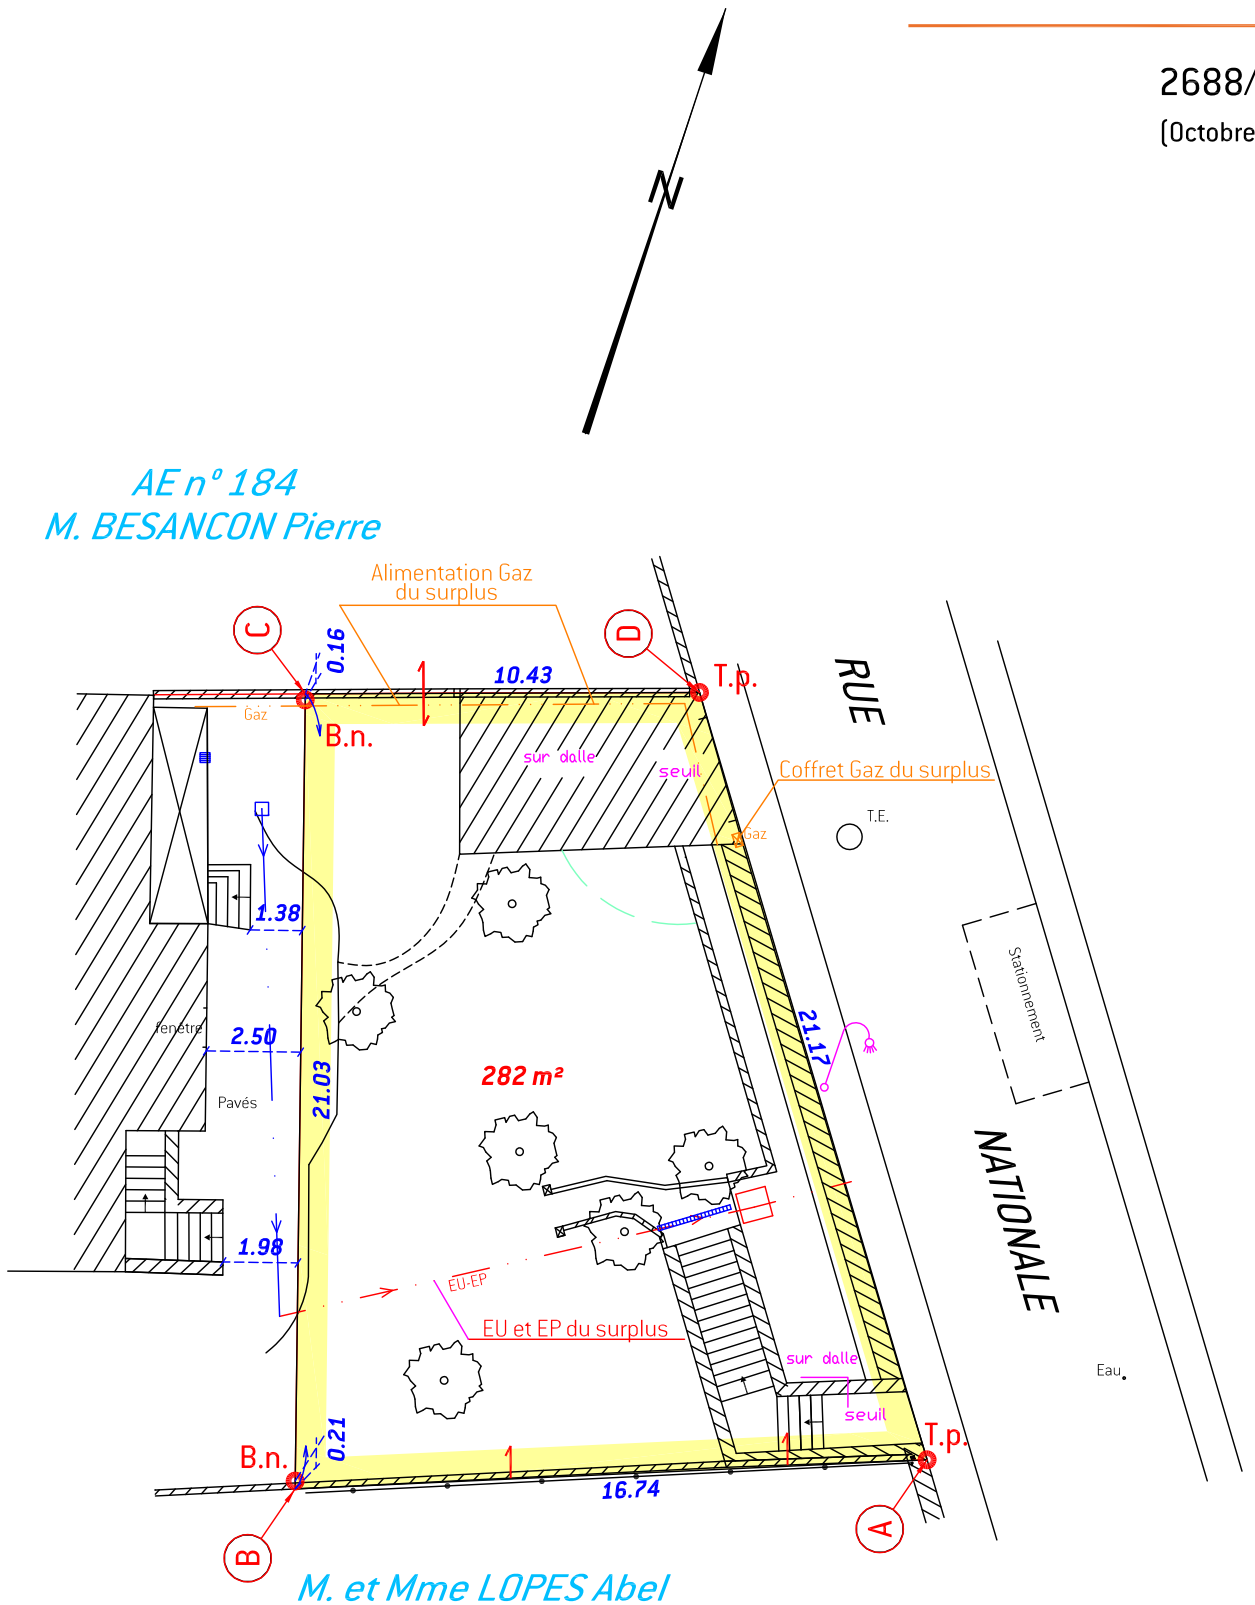

49° nord GÉOMÈTRES - EXPERTS
Successeurs des cabinets AEBY (Creil) et LEZEAU (Liancourt)

contact@49degresnord.com

Siège Social
9, avenue du Parc Alata
60100 CREIL
Tél. : 03.44.55.02.38

Permanences

15, rue Victor Hugo
60140 LIANCOURT
Tél : 03.44.73.03.17

18, rue de la Duchesse de Chartes
60500 VINEUIL-SAINT-FIRMIN
Tél : 03.44.57.18.83

NOTA : LE NIVELLEMENT EST RATTACHE AU NIVELLEMENT GENERAL DE LA FRANCE SYSTEME I.G.N. 69 ALTITUDE NORMALE (GPS RESEAU TERIA)
Alignement à faire préciser par arrêté rue Nationale.