
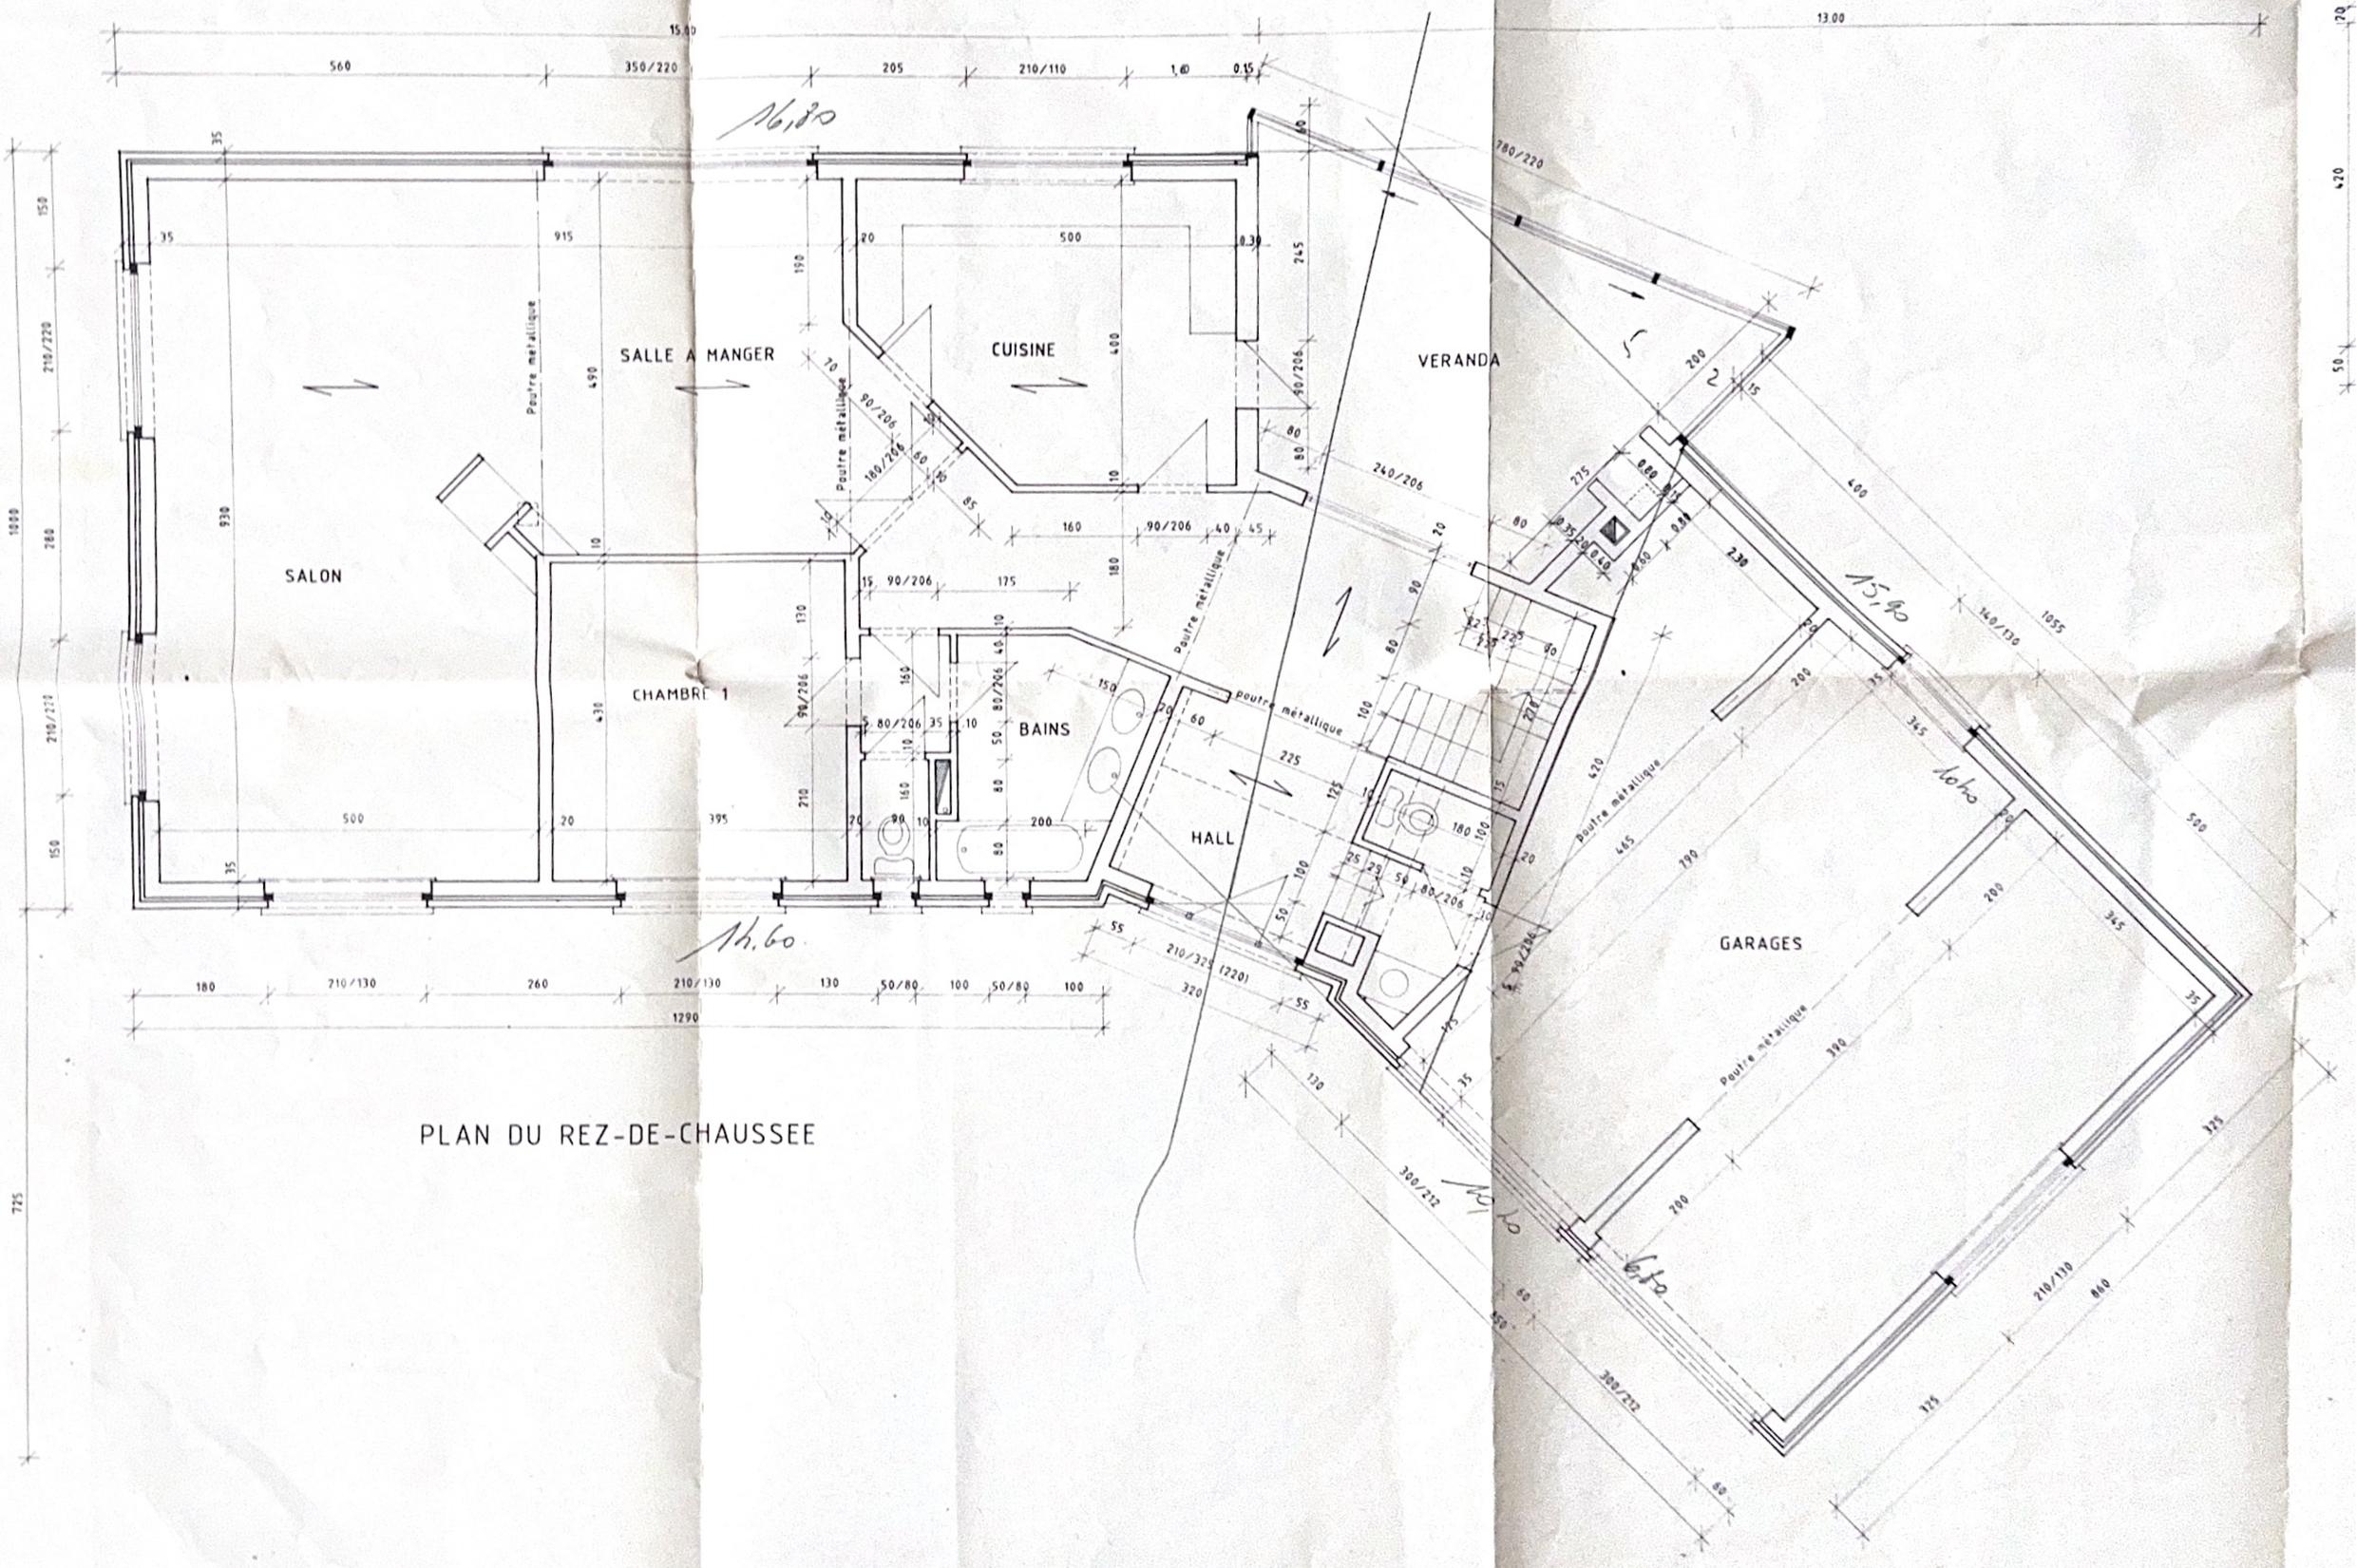


PLAN DU REZ-DE-CHAUSSEE

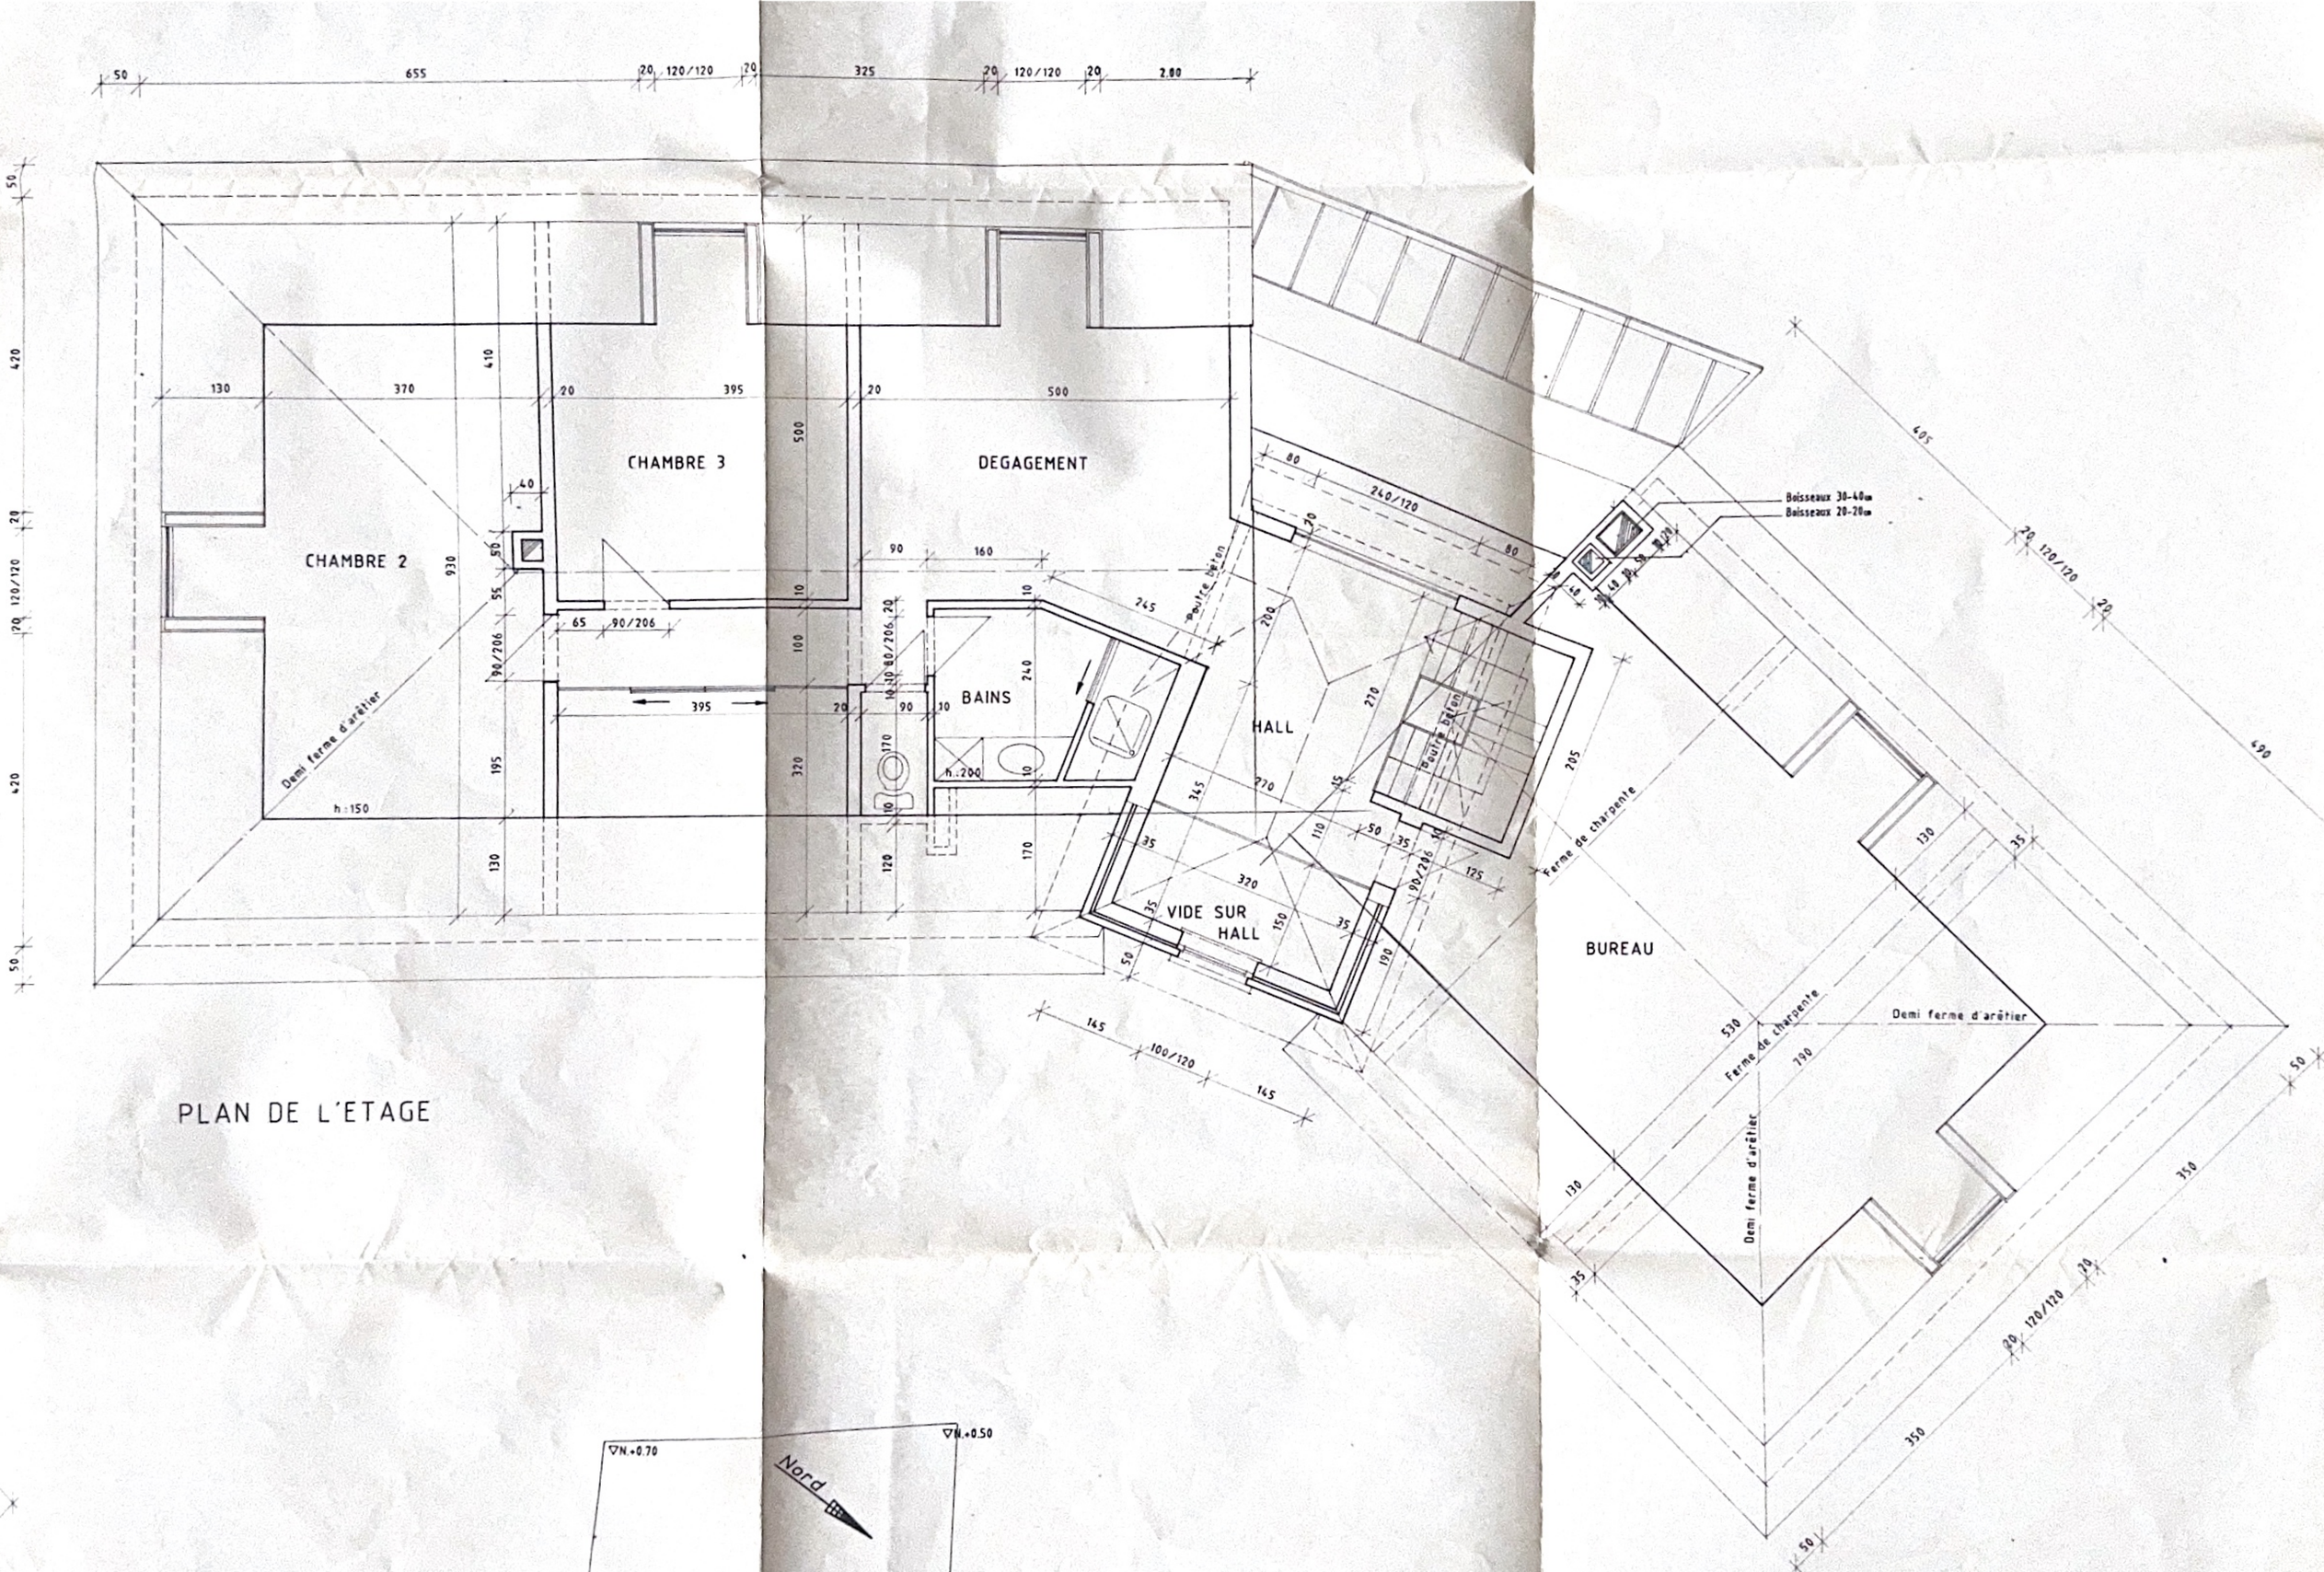

PLAN DE L'ETAGE

PLAN DU SOUS-SOL

COUPE DD

COUPE

CAVE

CAVE

CAVE

CHAUFFERIE

HALL
NIV. -2.35

GARAGE
NIV. -3.20


Citerne eau de pluie
10.000 litres
ø2.50

Fondations en blocs de 30cm
sous le niveau -2.35

Canalisations suspendues

Canalisations enterrées

Drain de pourtour

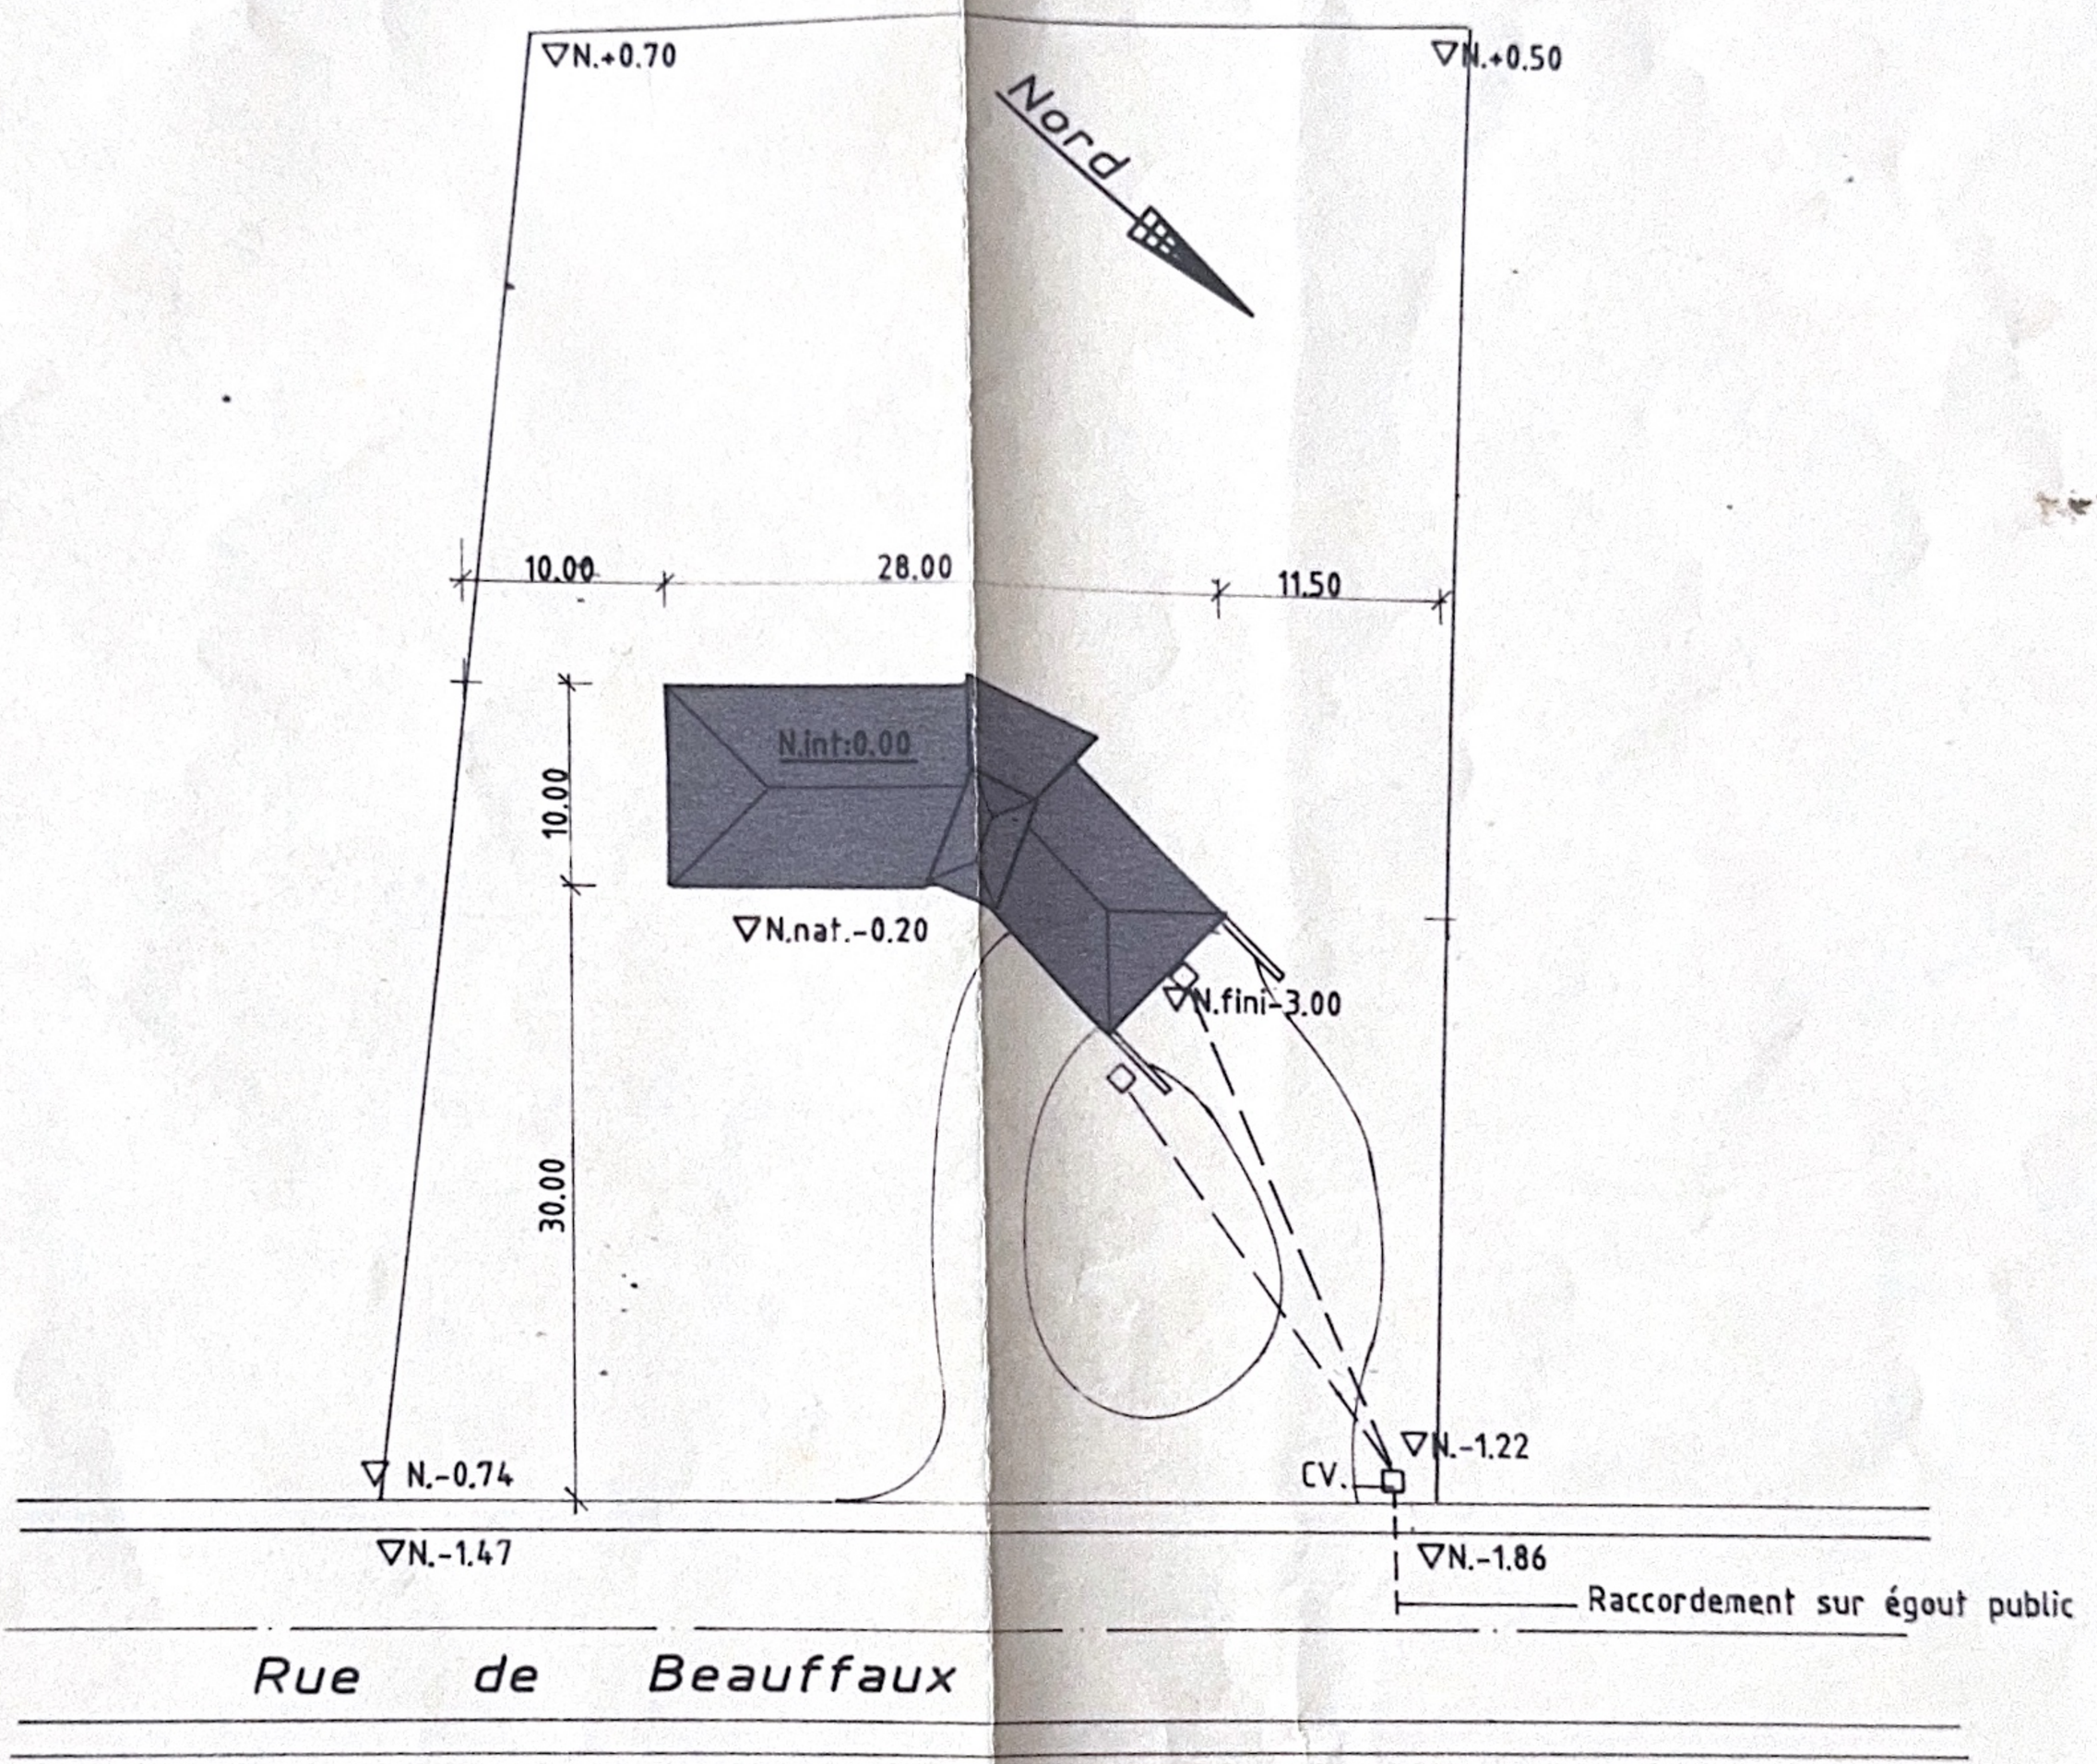

IMPLANTATION échelle 1/500