Agenzia del Territorio
CATASTO FABBRICATI
Ufficio Provinciale di
Messina

Dichiarazione protocollo n. ME0183011 del 14/05/2009

Planimetria di u.i.u. in Comune di Caronia

Contrada San Michele civ. SNC

Identificativi Catastali:
Sezione:
Foglio: 22
Particella: 312
Subalterno: 4


Compilata da:
Parisi Salvatore

Iscritto all'albo:
Geometri


Prov. Messina N. 2250


Scheda n. 1 Scala 1:200

PIANTA PIANO TERRA

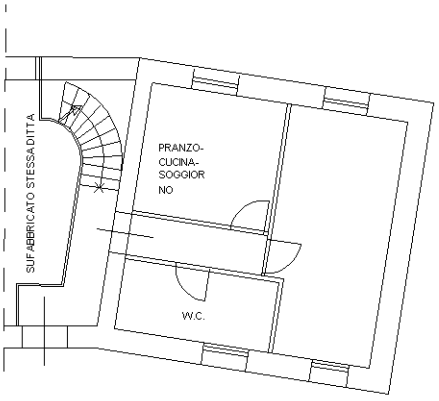

PIANTA PIANO PRIMO

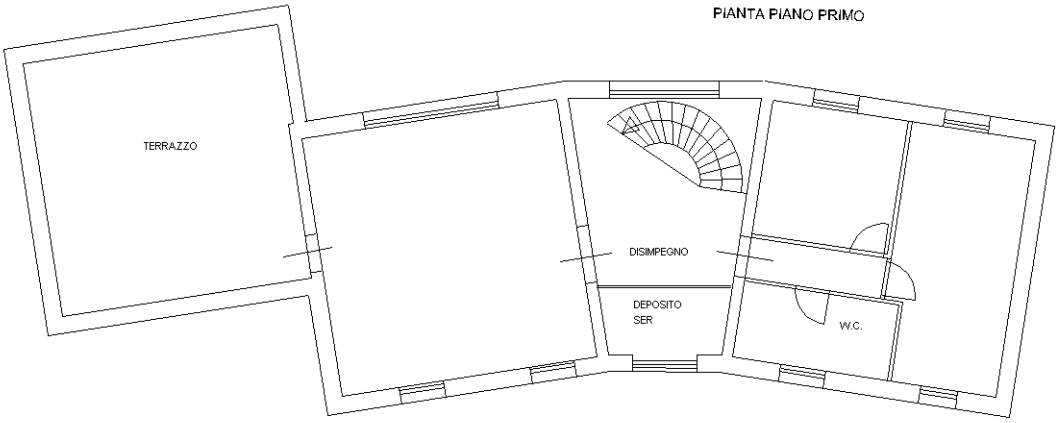

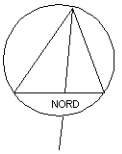

10 mt

Catasto dei Fabbricati - Situazione al 11/03/2022 - Comune di CARONIA (B804) - < Foglio: 22 - Particella: 312 - Subalterno: 4 >
CONTRADA SAN MICHELE SNC piano: T-1;

Ultima planimetria in atti