

Commune de TREMBLAY-EN-FRANCE

PLAN DE LOTISSEMENT Déclaration Préalable

Références Cadastres

Lieu-dit : 19, avenue des Rosiers

Section avant division : AL n° 344

Section après division : AL n° -

Contenance cadastrale : 05a 31ca

Superficie indicative : 524 m²

Echelle : 1/200

M	MODIFIE LE	NATURE DE LA MODIFICATION	MOD. N°
1	07.04.2022	PLAN DE LOTISSEMENT	1



GÉOMÈTRE-EXPERT

GARANT D'UN CADRE DE VIE DURABLE
N° d'inscription : 2003C200006

Contrôlé par CL le --.04.2022



Yves DURIS-MAUGER
Christophe LUQUET
62, avenue Charles de Gaulle
- 95700 ROISSY EN FRANCE -
E-MAIL: roissy@cabinet-dml.fr
Tél. 01.34.29.91.11
Fax. 01.34.29.81.06
Bureau Principal
9 D, Rue Léon Leroyer
- 77334 MEAUX CEDEX -
Réf plan : 22452.dwg /ML

Coordonnées rattachées au système RGF 93 CC 49 (G.P.S. Temps Réel)
Nivellement rattaché au N.G.F. altitudes normales.

LÉGENDE


APPARTENANCE DES MURS ET CLÔTURES

- Clôture Privative dans le sens de la flèche (suivant l'état des lieux)
- Clôture Mitoyenne (suivant l'état des lieux)

NOTA : Les limites ne seront définitives qu'après bornage contradictoire.

Emprise du Lotissement (Lot A)

ZONE D'IMPLANTATION
DE LA CONSTRUCTION PRINCIPALE

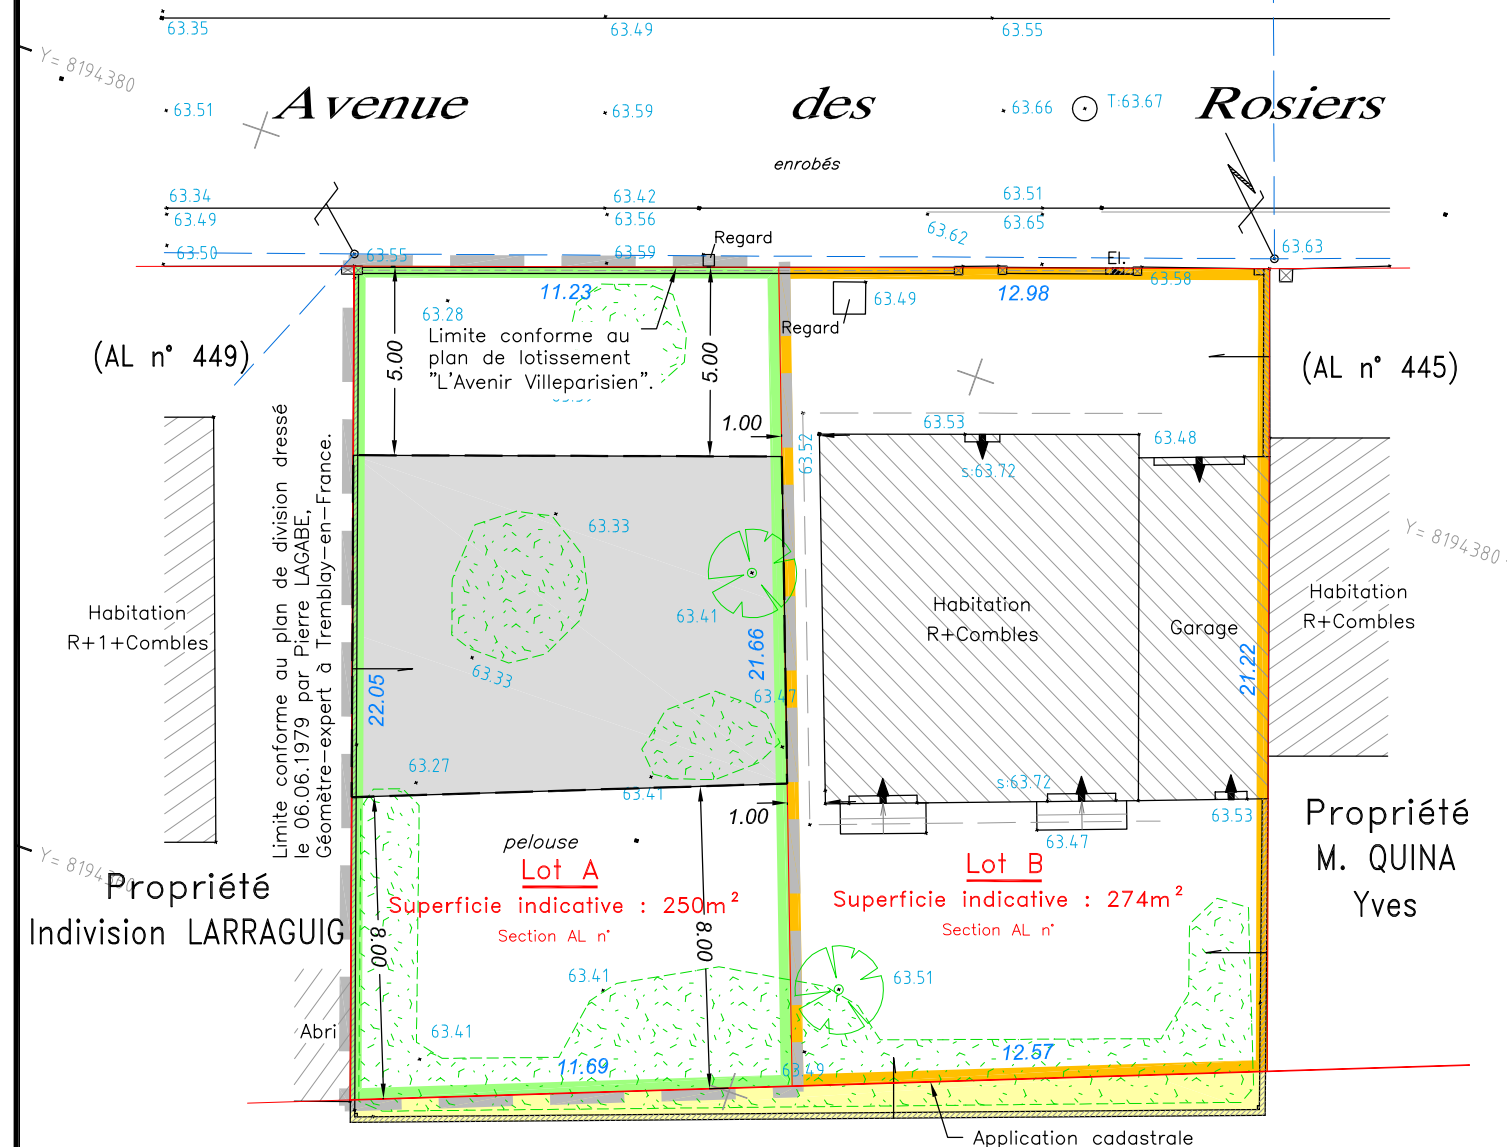

(AL n° 457)
Propriété S.N.C.F.

Ligne de Paris à Soissons

Empiètement présumé sur le Domaine SNCF

Réseau aérien (Elec/télécom)

NOTA: LES INFORMATIONS SUR LES RÉSEAUX SONT NON EXHAUSTIVES ET FOURNIES À TITRE INDICATIF, SUR LA BASE DE DONNÉES COMMUNIQUÉES PAR LE PROPRIÉTAIRE. AUCUNE VÉRIFICATION N'A ÉTÉ EFFECTUÉE PAR LA SOCIÉTÉ DML. CHAQUE UTILISATEUR DE CE DOCUMENT DEVRA S'ASSURER DE LEUR EMPLACEMENT EXACT AVANT TOUTE INTERVENTION. LA RESPONSABILITÉ DU CABINET DML NE SAURAIT ÊTRE ENGAGÉE EN CAS DE DÉCOUVERTE DE RÉSEAUX NON APPARENTS LE JOUR DU RELEVÉ.



Yves DURIS-MAUGER
Christophe LUQUET
E-MAIL: roissy@cabinet-dml.fr
Tél. 01.34.29.91.11
Réf PLAN 22452.PWG /ML