
27/01/2021	Lotissement "Le clos de la Noue" : Demande de permis d'aménager	
	462 rue de la noue 77000 Vaux-le-Pénil	pièce(s) : PA6 & PA7

plan de repérage des prises de vues

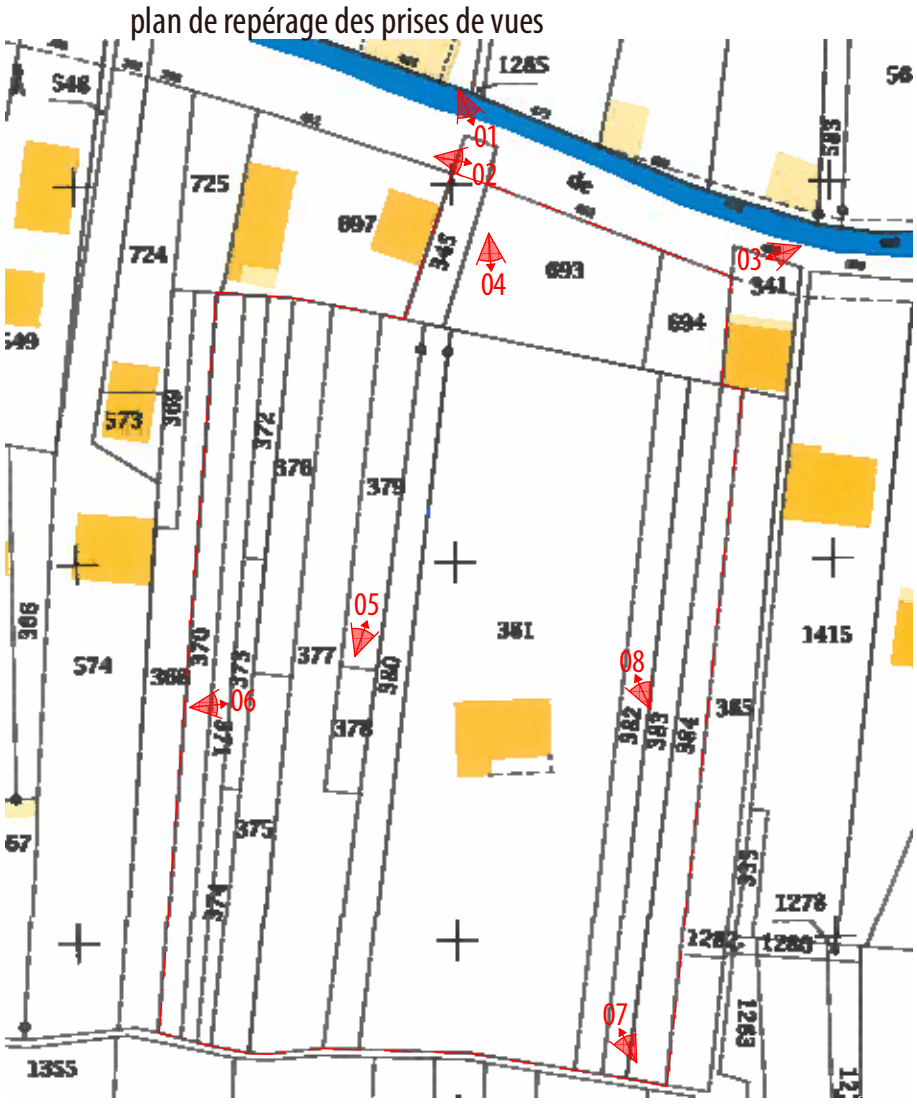

PA6 et PA7 : PHOTOGRAPHIES DE L'ENVIRONNEMENT (proche et lointain)

Vue 01



Vue 02



Vue 03



Vue 04



Vue 05



Vue 06



Vue 07



Vue 08



Maîtrise d'Oeuvre SARL d'architecture **Archétec** 10 rue du vieux moulin 77240 Seine Port	Maîtrise d'Ouvrage **ARRES** ZAC Université - Lieudit l'érable 77127 Lieusaint	échelle

27/01/2021	Lotissement "Le clos de la Noue" : Demande de permis d'aménager	
	462 rue de la noue 77000 Vaux-le-Pénil	pièce(s) : PA9-1


PA9-1 : PLAN DE MASSE PROJETE



N


Maîtrise d'Oeuvre	Maîtrise d'Ouvrage	échelle
SARL d'architecture **Archétec** 10 rue du vieux moulin 77240 Seine Port	**ARRES** ZAC Université - Lieudit l'érable 77127 Lieusaint	1/500

27/01/2021	Lotissement "Le clos de la Noue" : Demande de permis d'aménager	
	462 rue de la noue 77000 Vaux-le-Pénil	pièce(s) : PA5

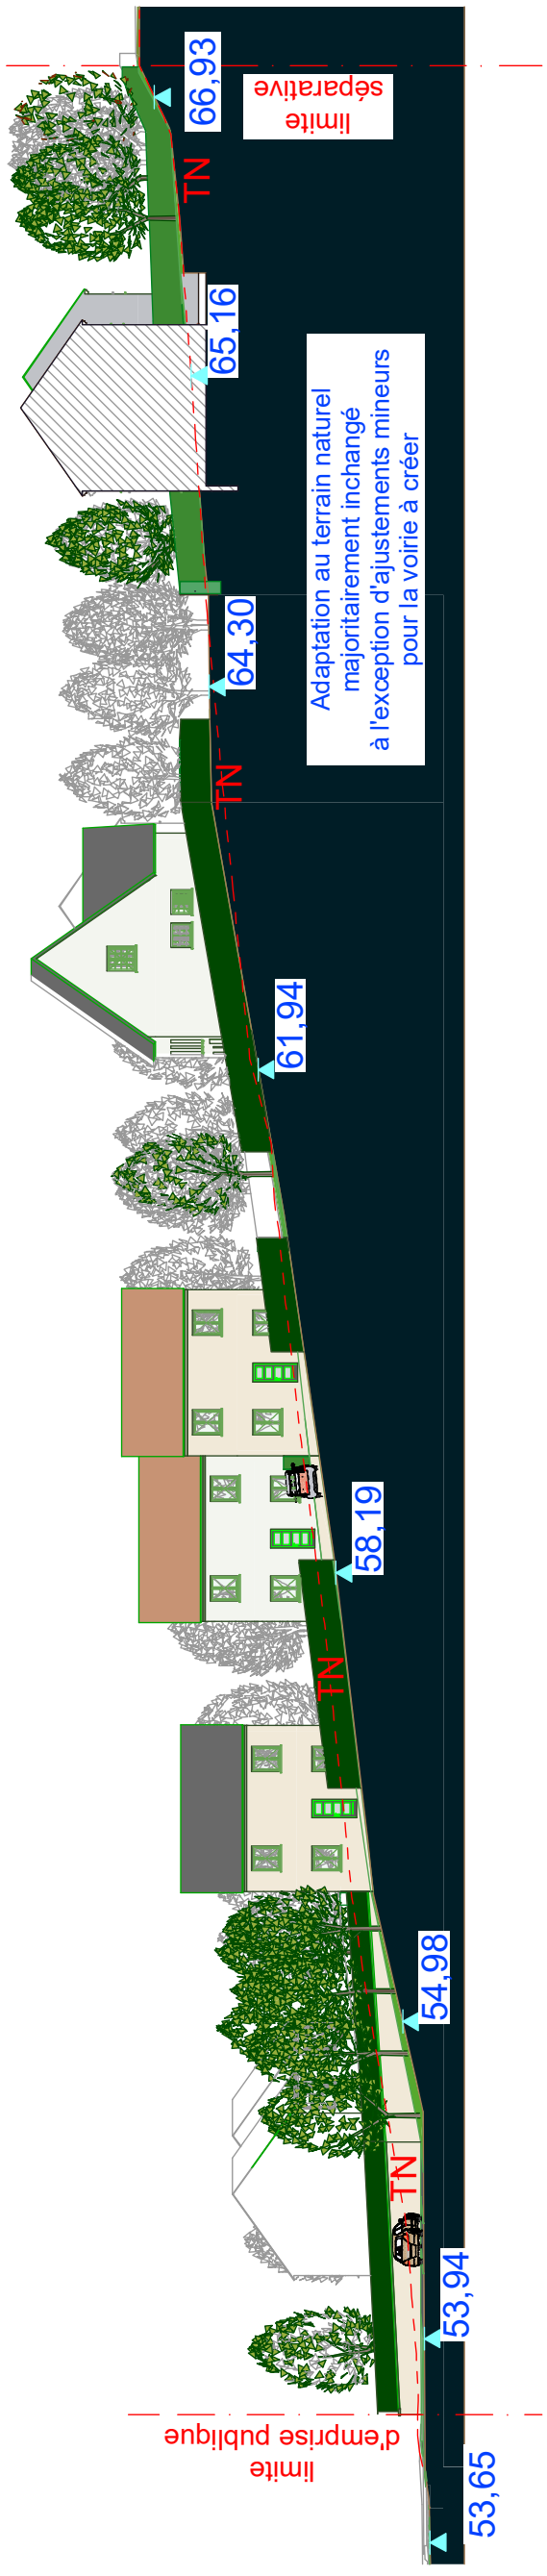

Coupe A-A; éch. 1/350

PA5 : COUPES SUR TERRAIN A LOTIR

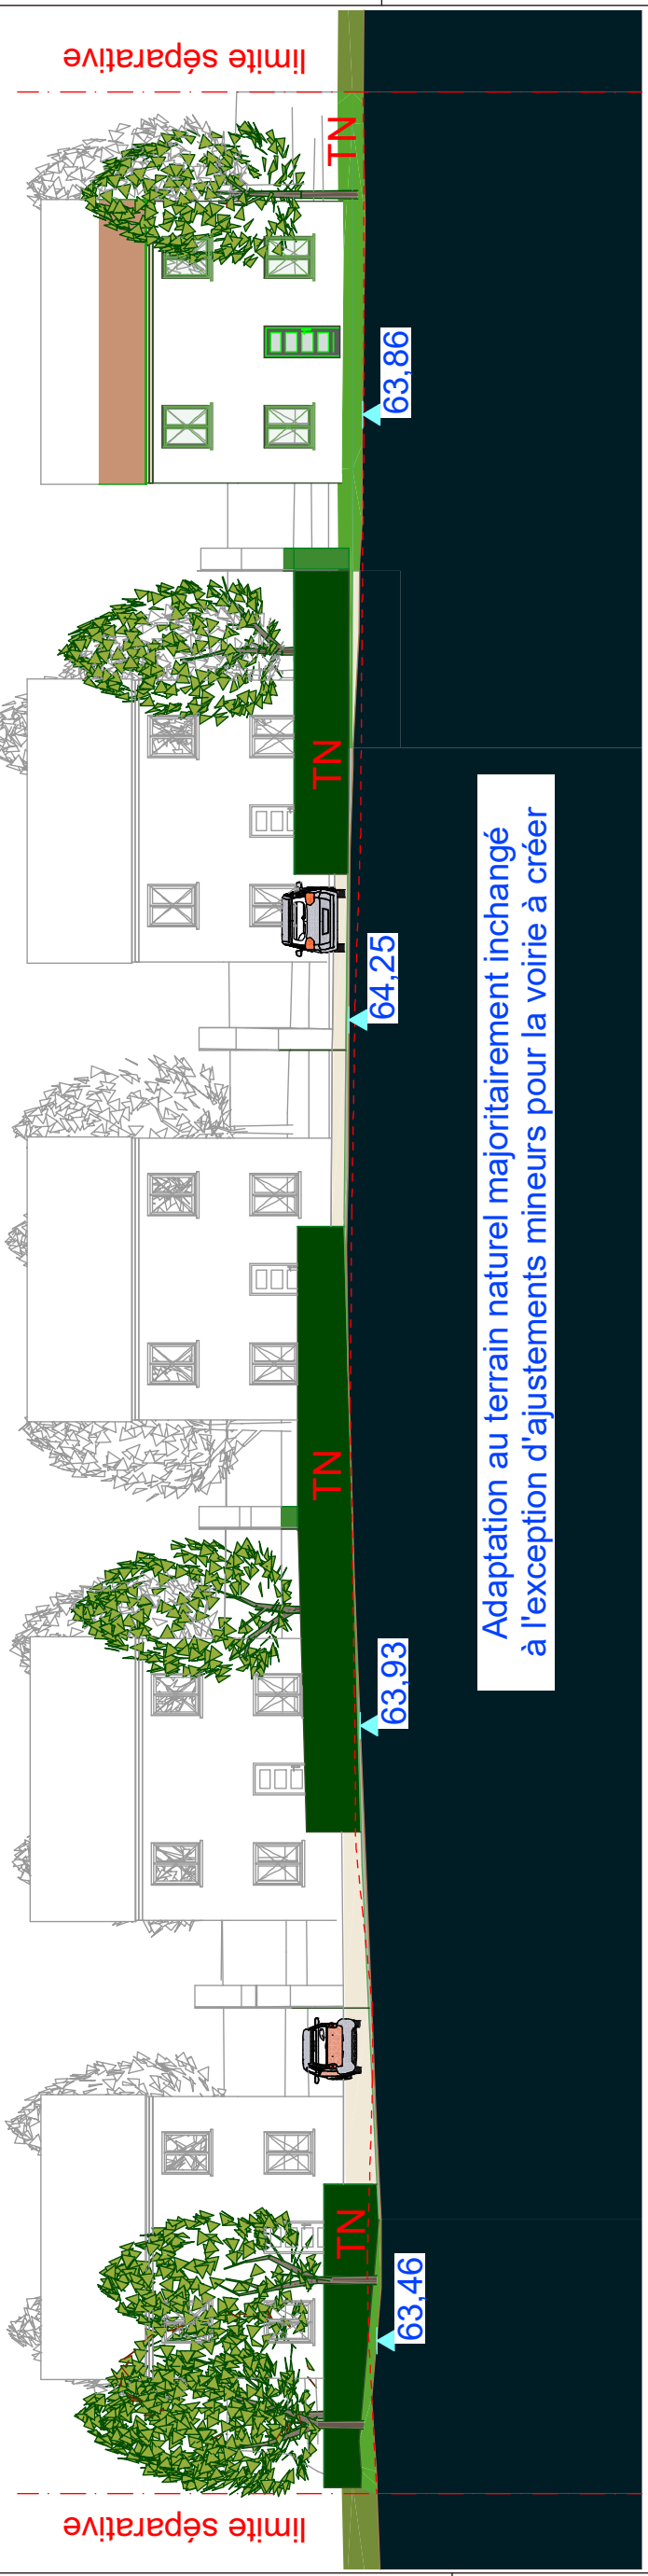

Coupe B-B, éch. 1/200

Maîtrise d'Oeuvre	Maîtrise d'Ouvrage	échelle
SARL d'architecture **Archétec** 10 rue du vieux moulin 77240 Seine Port	**ARRES** ZAC Université - Lieudit l'érable 77127 Lieusaint	1/350 & 1/200

27/01/2021	Lotissement "Le clos de la Noue" : Demande de permis d'aménager	
	462 rue de la noue 77000 Vaux-le-Pénil	pièce(s) : PA9-2

PA9-2 : SIMULATION DE VUES 3D APRES REALISATION DES CONSTRUCTIONS



Vue aérienne
depuis le Sud-Est



Vue aérienne
depuis le Nord-Ouest



Vue sur l'entrée du futur lotissement
dans l'état existant (photographie)



Vue de principe
depuis l'entrée
du lotissement

Vue de principe en s'engageant dans la voirie créée (montée vers le sud)



Vue de principe depuis le "haut" de la voirie vers l'entrée du lotissement



Vue de principe depuis l'est de la voirie "haute"



Vue de principe depuis le "fond" du lotissement (extrêmité sud-est)



	Maîtrise d'Oeuvre SARL d'architecture **Archétec** 10 rue du vieux moulin 77240 Seine Port	Maîtrise d'Ouvrage **ARRES** ZAC Université - Lieudit l'érable 77127 Lieusaint	échelle -