



CLO
CHE
D'OR
LUXEMBOURG

RESIDENCE DESCARTES LOT DN.06

PLAN COMMERCIAL
MAI 2019

ARCHITECTE

 SCHEMELWIRTZ
ARCHITECTES
ASSOCIÉS

ARCHITECTE EXECUTION

 SCHEMELWIRTZ
ARCHITECTES
ASSOCIÉS

CLO
CHE
D'OR
LUXEMBOURG

COULOIR ECOLOGIQUE



IMAGE NON CONTRACTUELLE

CLO
CHE
D'OR
LUXEMBOURG

COULOIR ECOLOGIQUE



IMAGE NON CONTRACTUELLE



pré-certificat
en OR DGNB



SITUATION



CLO
CHE
D'OR
LUXEMBOURG



LOCALISATION



CLO
CHE
D'OR
LUXEMBOURG



LOCALISATION




CLO
CHE
D'OR
LUXEMBOURG



VUE 3D

CLO
CHE
D'OR
LUXEMBOURG

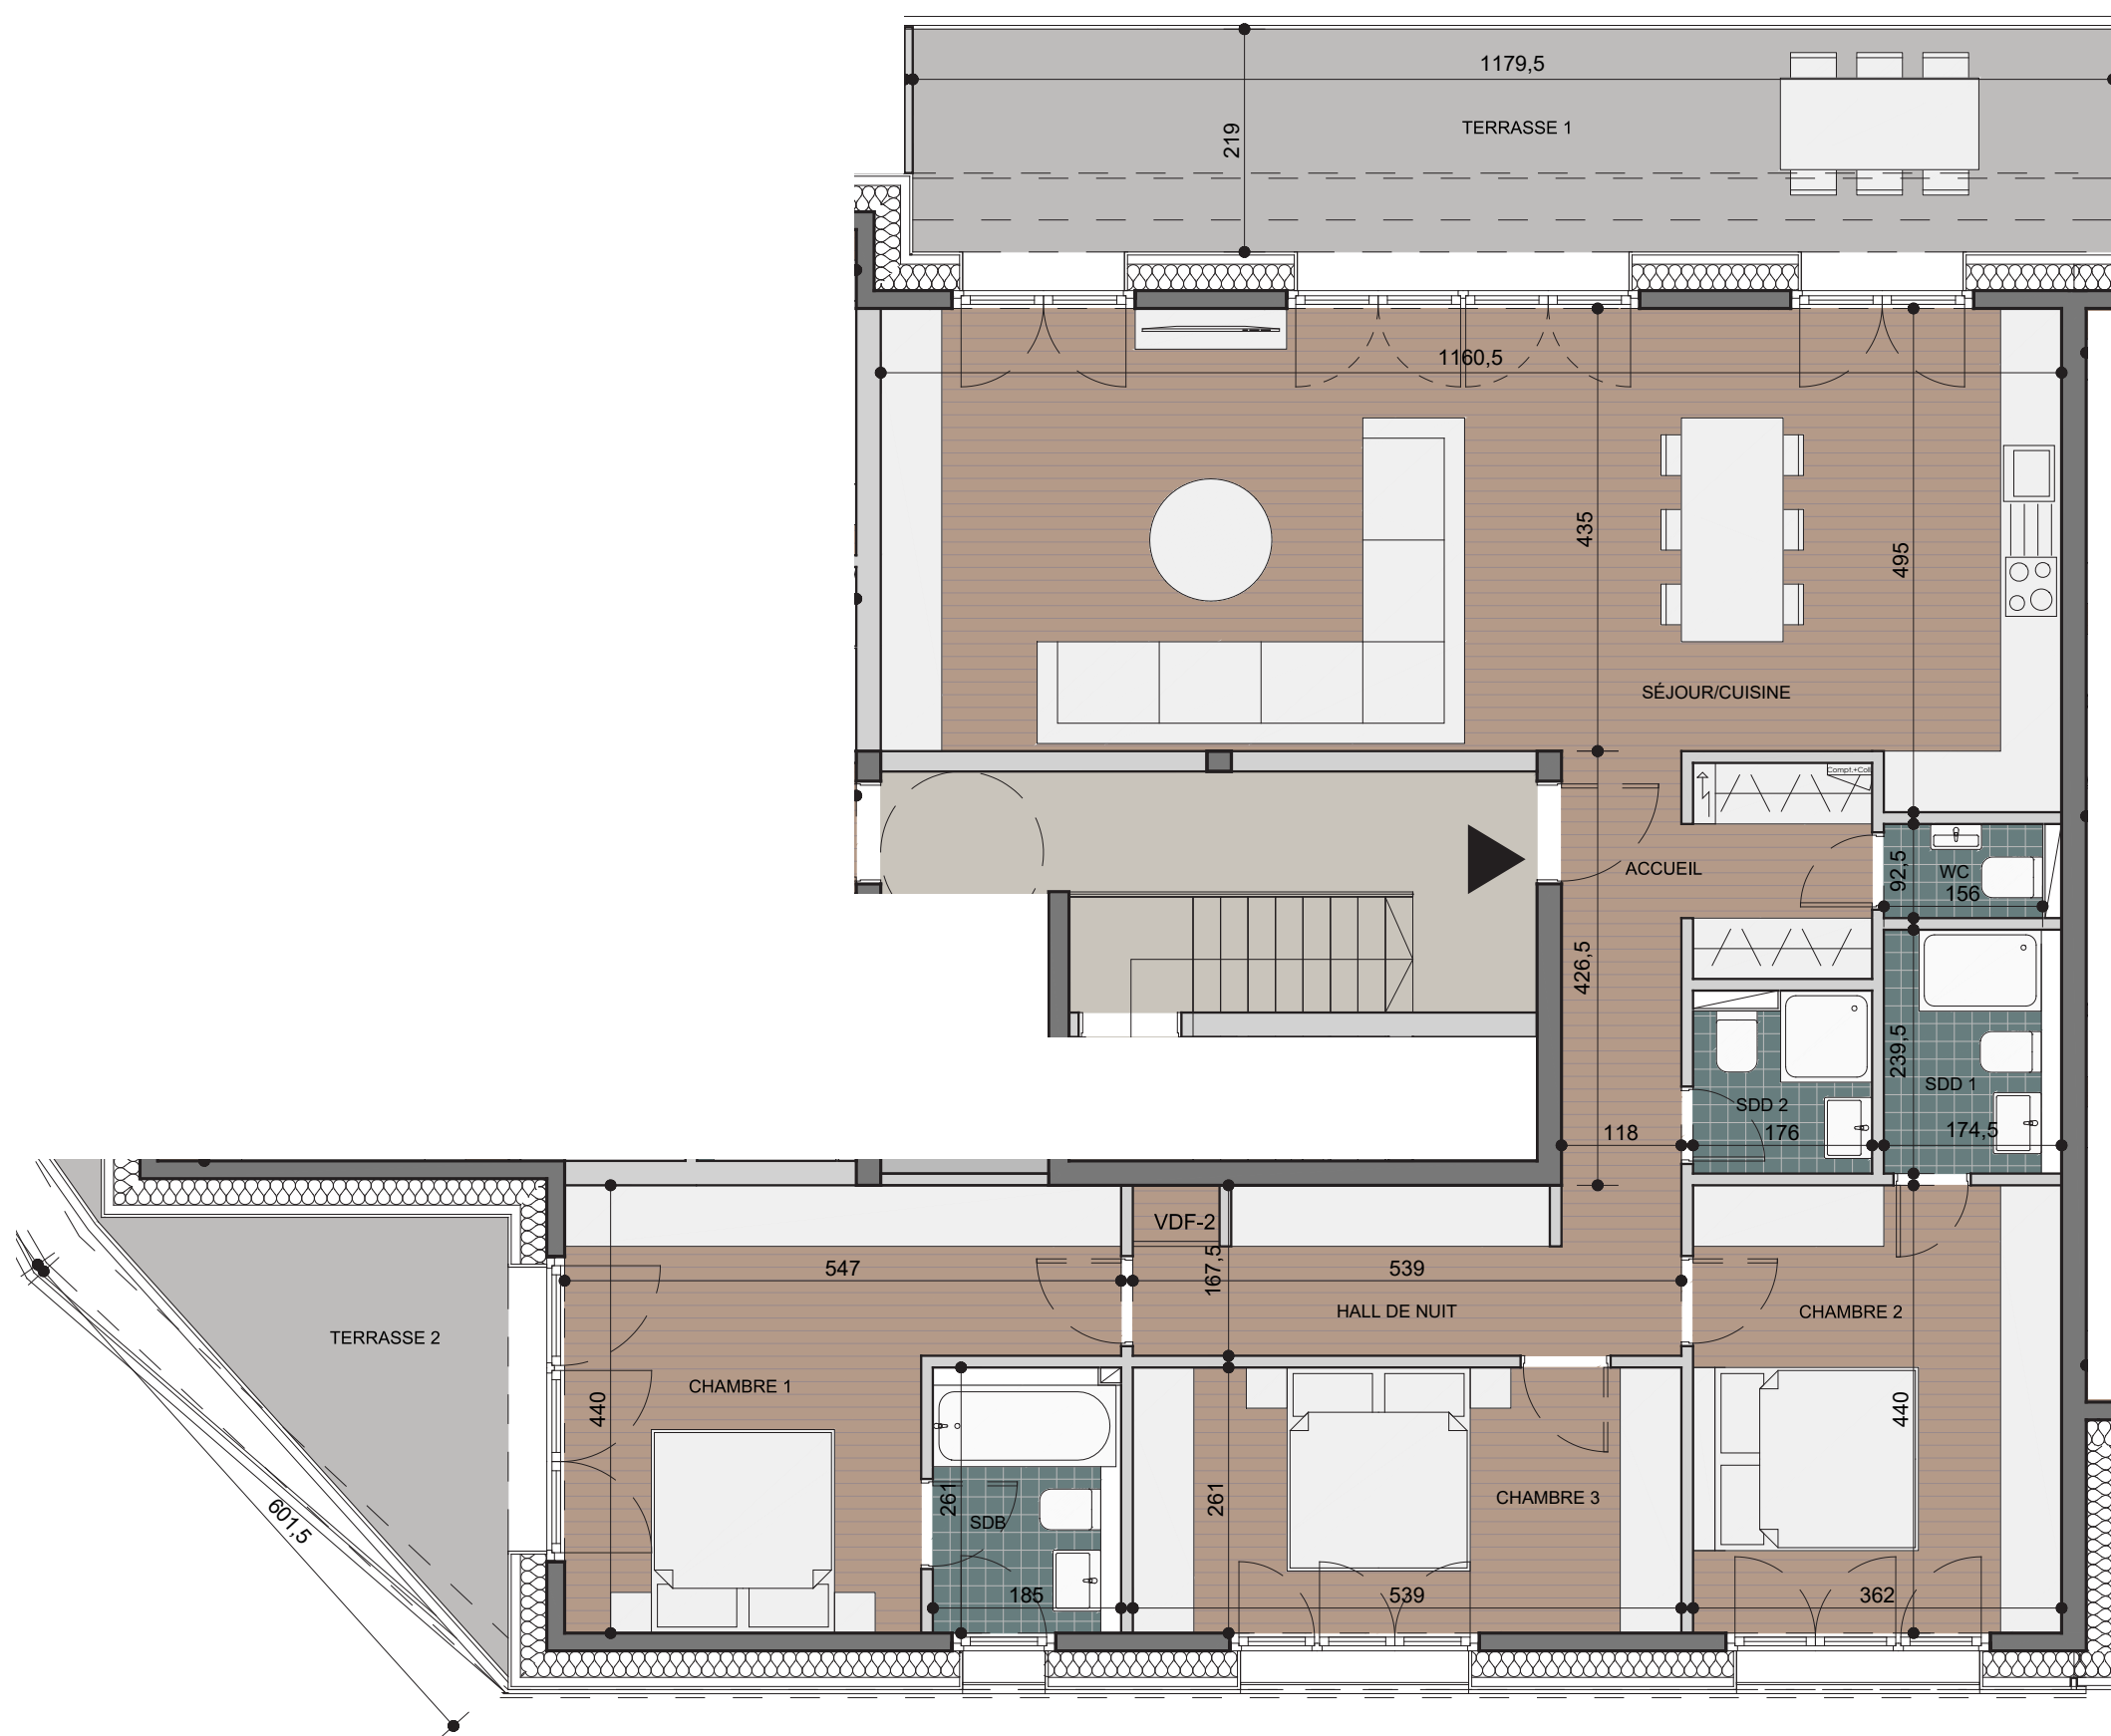

ECHELLE 1/75

PLAN COMMERCIAL ILOT D NORD 06 RESIDENCE DESCARTES SCHEMELWIRTZ ARCHITECTES ASSOCIES MAI 2020



NB : Planification sous réserve de modification technique. Chaque révision annule et remplace les plans précédents. Ce plan ne peut être transmis à un tiers sans l'autorisation de l'auteur. Les surfaces affichées sont des surfaces indicatives brutes et peuvent différer par rapport aux surfaces du cadastre vertical qui seules feront foi.

ETAGE 6

APPARTAMENT DN.06.6.2

NIVEAU	06
TYPE	3 CHAMBRES
SURFACE HABITABLE	137,78 m ²
SURFACE PONDEREE	150,33 m ²
SURFACE DES LOCAUX	m ²
SÉJOUR / CUISINE	51,52
CHAMBRE 1	18,70
CHAMBRE 2	15,93
CHAMBRE 3	14,06
S.D.B.	4,78
S.D.D. 1	4,18
S.D.D. 2	2,99
HALL DE NUIT	12,38
WC	1,44
ACCUEIL	5,38
TERRASSE 1	26,01
TERRASSE 2	9,17

DN.06 - 6

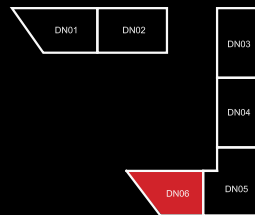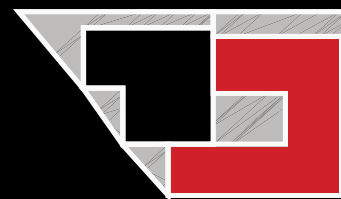

CLO
CHE
D'OR
LUXEMBOURG