



WEIERBAACH
Résidence THALES
Lot D5-10.04

Plan commercial
Octobre 2020

Architecte
ANDREW PHILLIPS

Architecte execution



Image non contractuelle



AMBIANCE EXTÉRIÈRE



Image non contractuelle







CLO
CHE
D'OR
LUXEMBOURG

LOCALISATION

ÉTAGE 5


APPARTEMENT D5-10.04_5.1

NIVEAU	05
TYPE	3 CHAMBRES
SURFACE CADASTRE VERTICAL	95,23 m ²
SURFACE PONDÉRÉE	100,49 m ²



SURFACE DES LOCAUX m²

SEJOUR / CUISINE	30,60
CHAMBRE 1	10,20
CHAMBRE 2	15,61
CHAMBRE 3	11,17
DRESSING	3,81
SDB	4,67
SDD	3,43
WC	1,82
ACCUEIL	3,85
HALL	3,58
LOGGIA 1	9,85
LOGGIA 2	3,29

D5-10.04_5.1

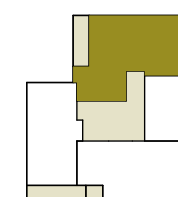

ILOT D5-10

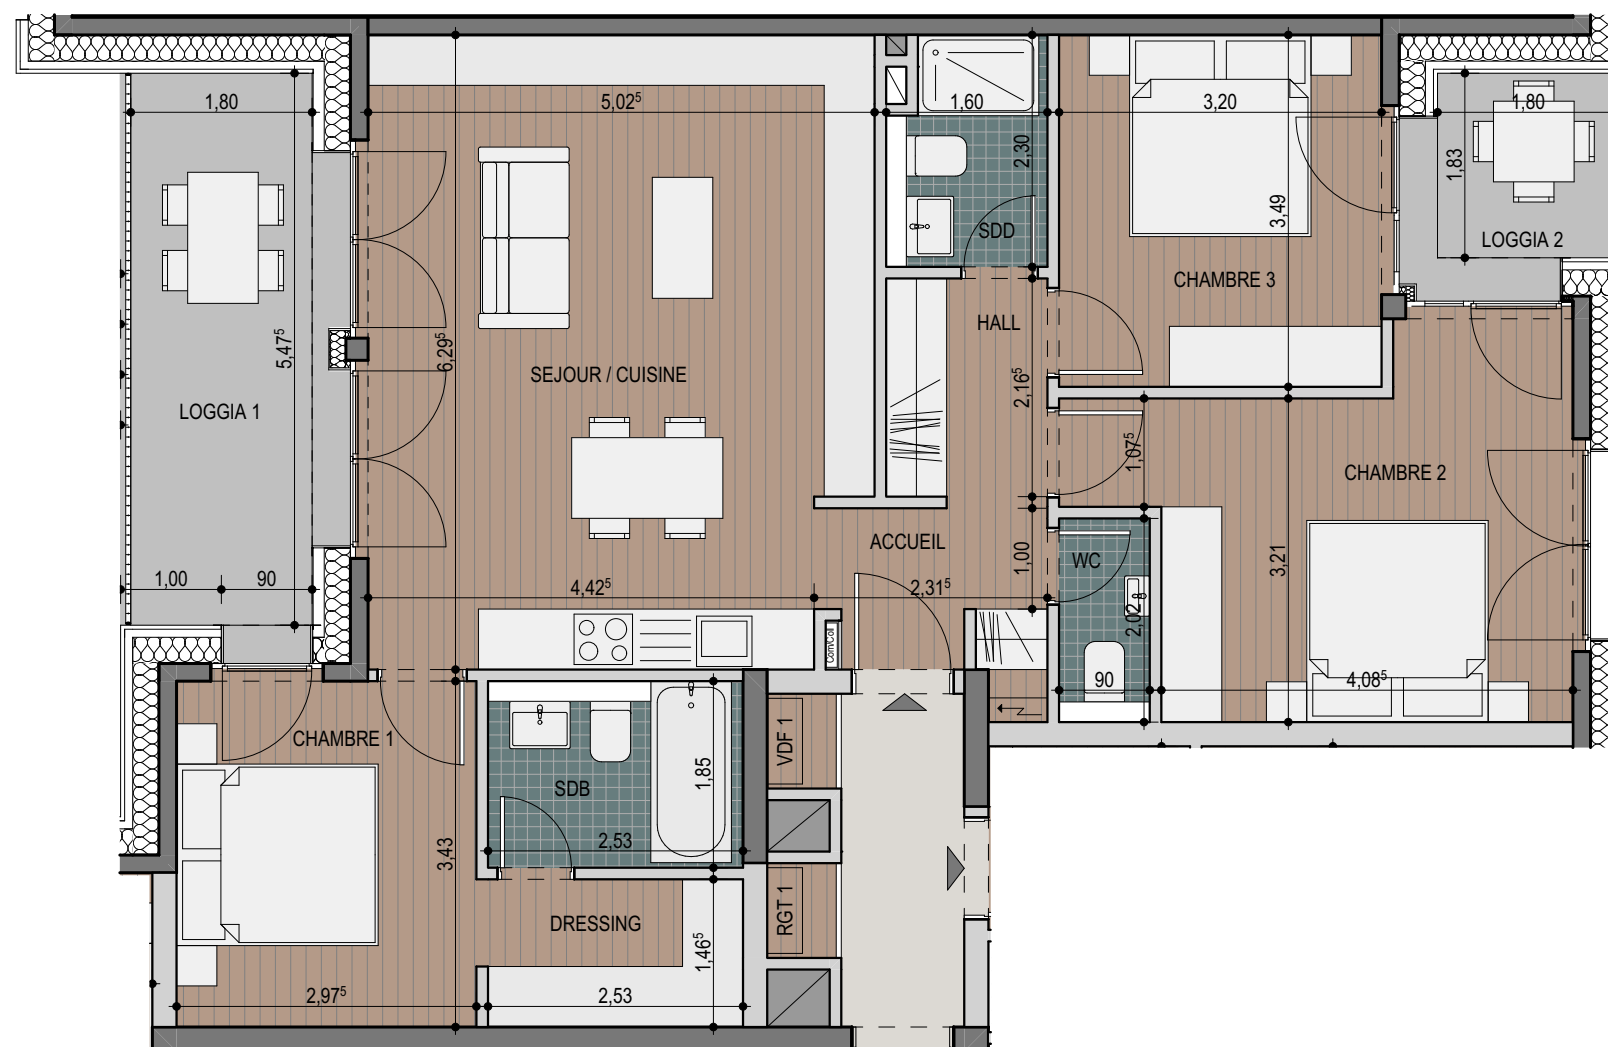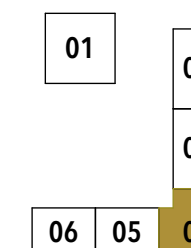

ÉCHELLE 1:75

PLAN COMMERCIAL ILOT D5-10.04 / RESIDENCE THALES / ARCHITECTE : ANDREW PHILLIPS / OCTOBRE 2020

NB : Planification sous réserve de modification technique. Chaque révision annule et remplace les plans précédents. Ce plan ne peut être transmis à un tiers sans l'autorisation de l'auteur. Les surfaces affichées sont des surfaces indicatives brutes et peuvent différer par rapport aux surfaces du cadastre vertical qui seules feront foi.