



29 BEAUSOLEIL

29 Avenue de Villaine - 06240 BEAUSOLEIL

LOT	1008
NIVEAU	RDJ
TYPE	3 pièces


Entrée/Séjour/Cuisine	36,00 m ²
Rangement	1,00 m ²
Chambre 1	9,90 m ²
Chambre 2	12,30 m ²
Salle d'eau 1	4,75 m ²
Salle d'eau 2	3,70 m ²
Wc	1,55 m ²

Total Habitable	69,20 m ²
-----------------	----------------------

Jardin	27,15 m ²
--------	----------------------

Terrasse	17,25 m ²
----------	----------------------

Total Annexe	44,40 m ²
--------------	----------------------

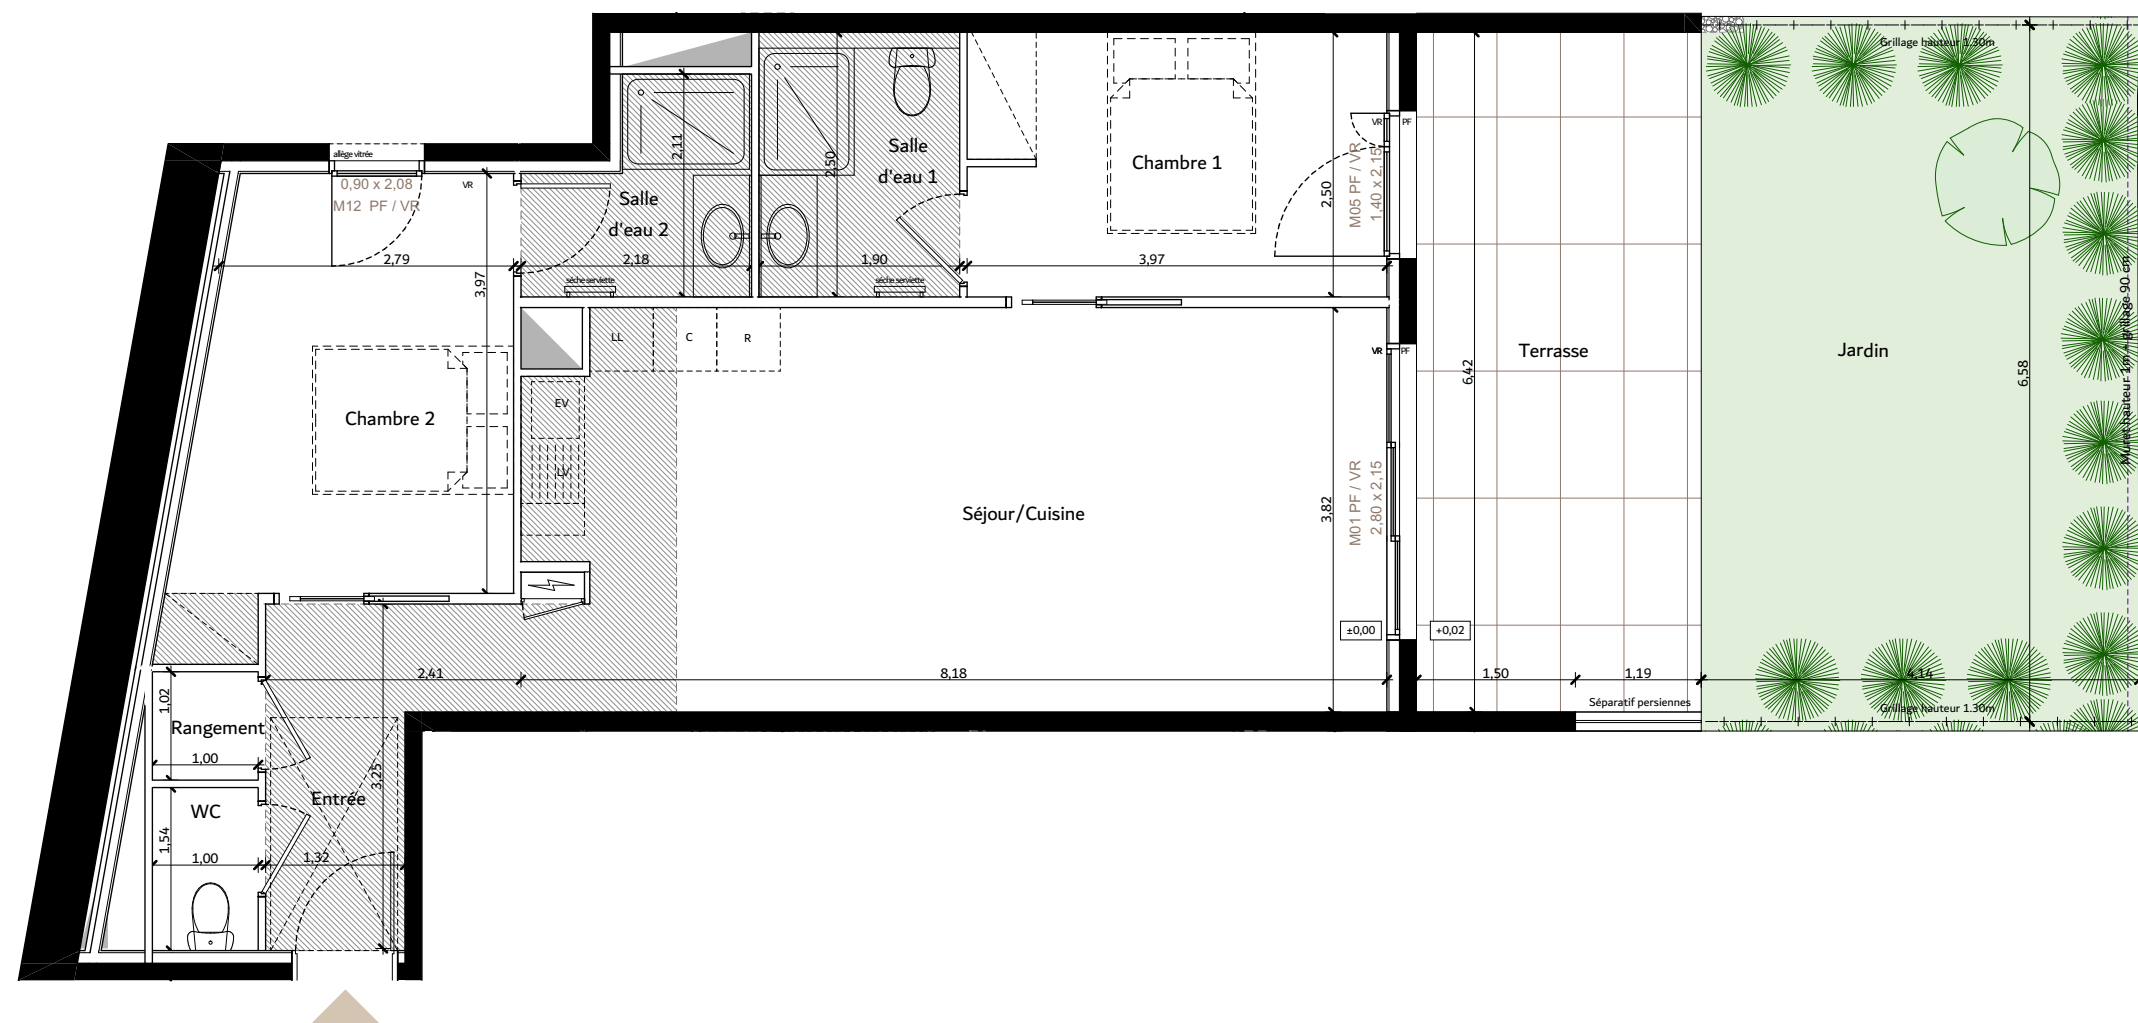

LEGENDE	
F : FENÊTRE	PLACARD
EV : EVIER	TABLEAU ELECTRIQUE
PF : PORTE-FENÊTRE	FAUX-PLAFOND
LL : LAVE LINGE	
C : CUISSON	
LV : LAVE VAISSELLE	
R : RÉFRIGÉRATEUR	
ESPACE DE MANOEUVRE PMR	

NOTA : La disposition des équipements est donnée à titre indicatif. La société se réserve la possibilité d'apporter à ce plan des modifications dues à des impératifs d'ordre technique ou administratif.

Les surfaces ainsi que les cotations indiquées sont susceptibles de subir de légères variations. Tous les éléments représentés en pointillé sont donnés à titre indicatif.

22/03/2024

