



Geoffroy LAMY
Ingénieur E.S.G.T.
Géomètre-Expert
Membre de l'Ordre n° 06433

Agence du VAL D'OISE

Siège Social

SAINT-PRIX - 95390
76 Avenue du Général Leclerc
Tél : 01 39 59 00 61
Fax : 01 39 59 62 53
geometres.experts@picot-merlini.com

Agence de l'OISE

 Successeur de André DALISSON

NOAILLES - 60430

96 Rue de Paris
Tél : 03 44 03 30 76
Fax : 03 44 07 47 92
picotmerlini.oise@free.fr

Département du Val d'Oise





GÉOMÈTRE—EXPERT
CONSEILLER
VALORISER
GARANTIR

Section AE n° 13

4, rue des Rondeaux

HYPOTHESE D'IMPLANTATION

PA9

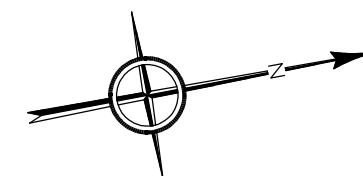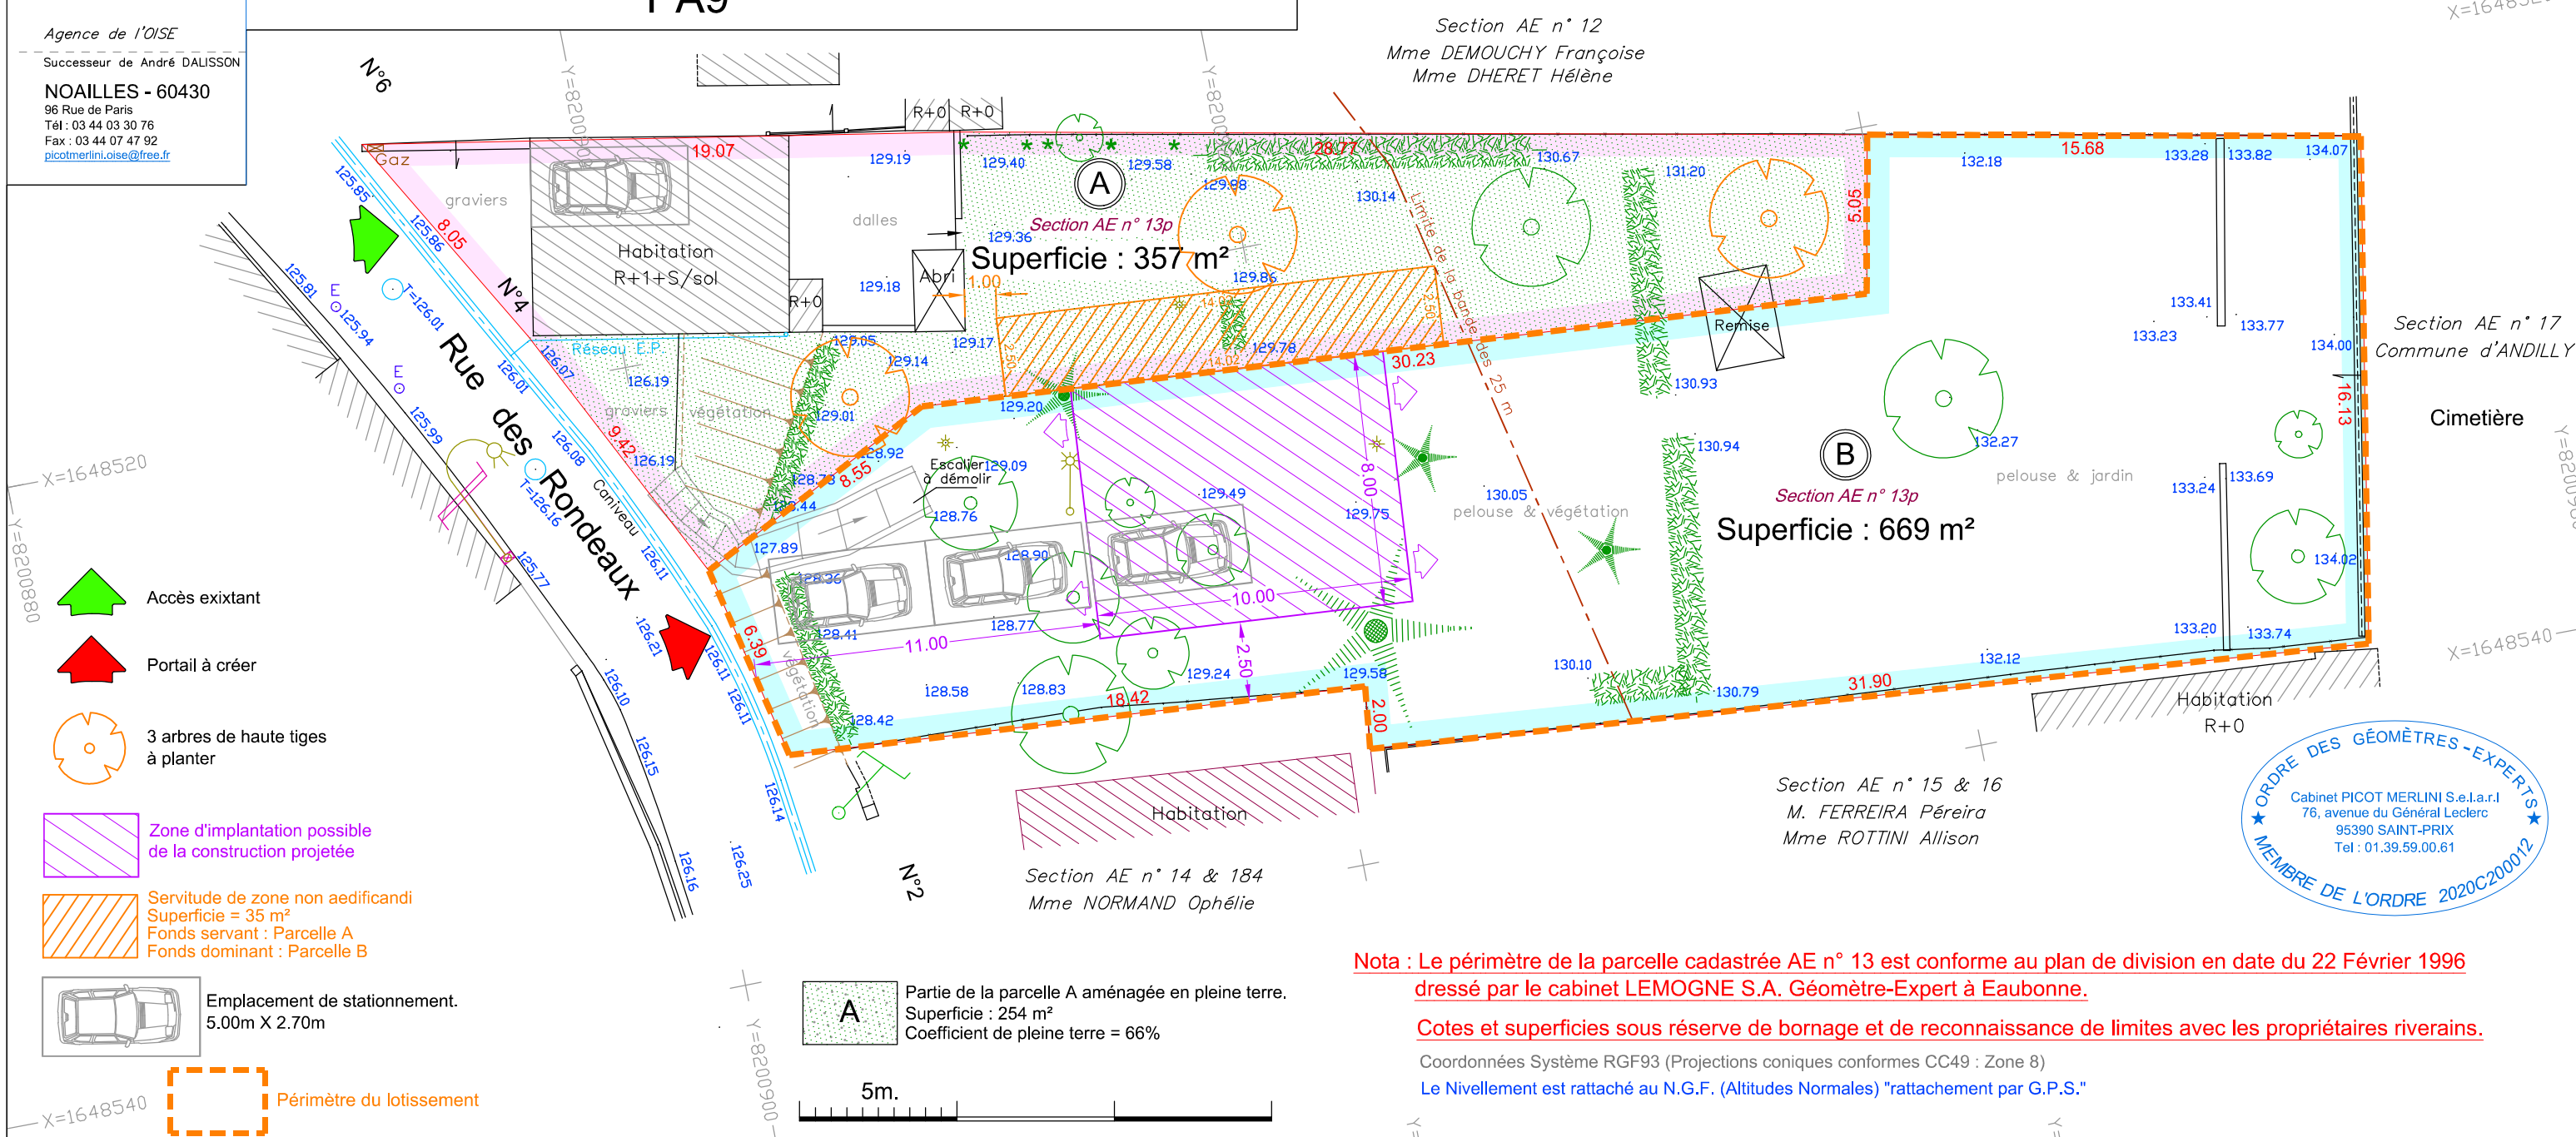

Nota : Le périmètre de la parcelle cadastrée AE n° 13 est conforme au plan de division en date du 22 Février 1996
dressé par le cabinet LEMOGNE S.A. Géomètre-Expert à Eaubonne.

Cotes et superficies sous réserve de bornage et de reconnaissance de limites avec les propriétaires riverains.

Coordonnées Système RGF93 (Projections coniques conformes CC49 : Zone 8)

Le Nivellement est rattaché au N.G.F. (Altitudes Normales) "rattachement par G.P.S."

N° d'affaire	Réd.	Vérif.	Fichier	Le 30 Janvier 2024
231382	P.G.	A.M	inf.231382-ANDILLY-DIVISION-IND2	Echelle 1/200