



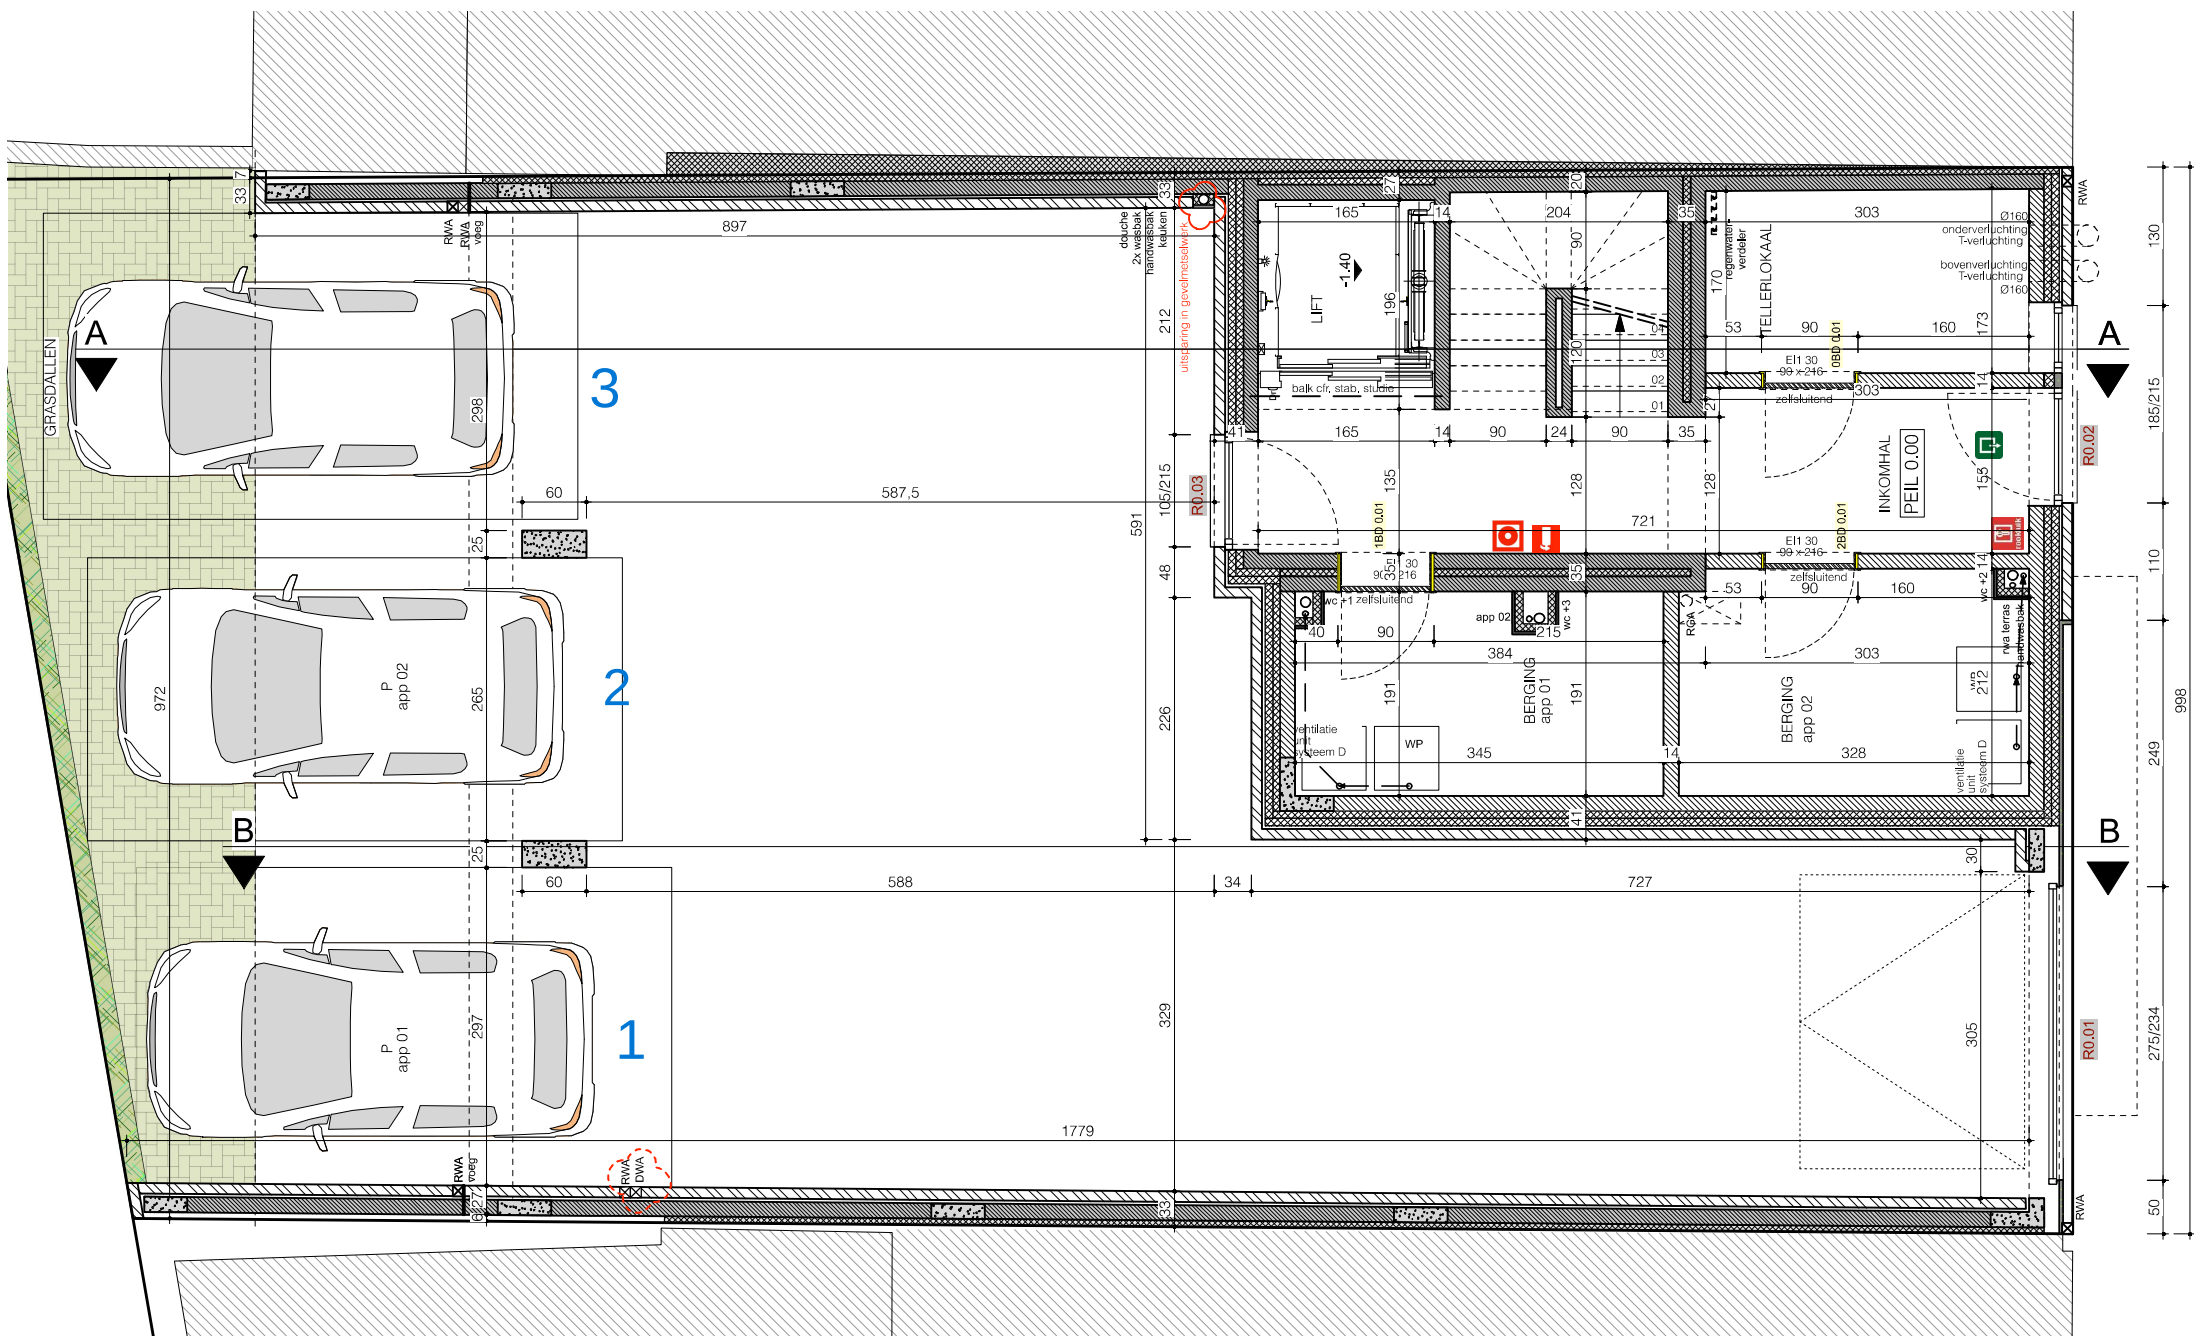

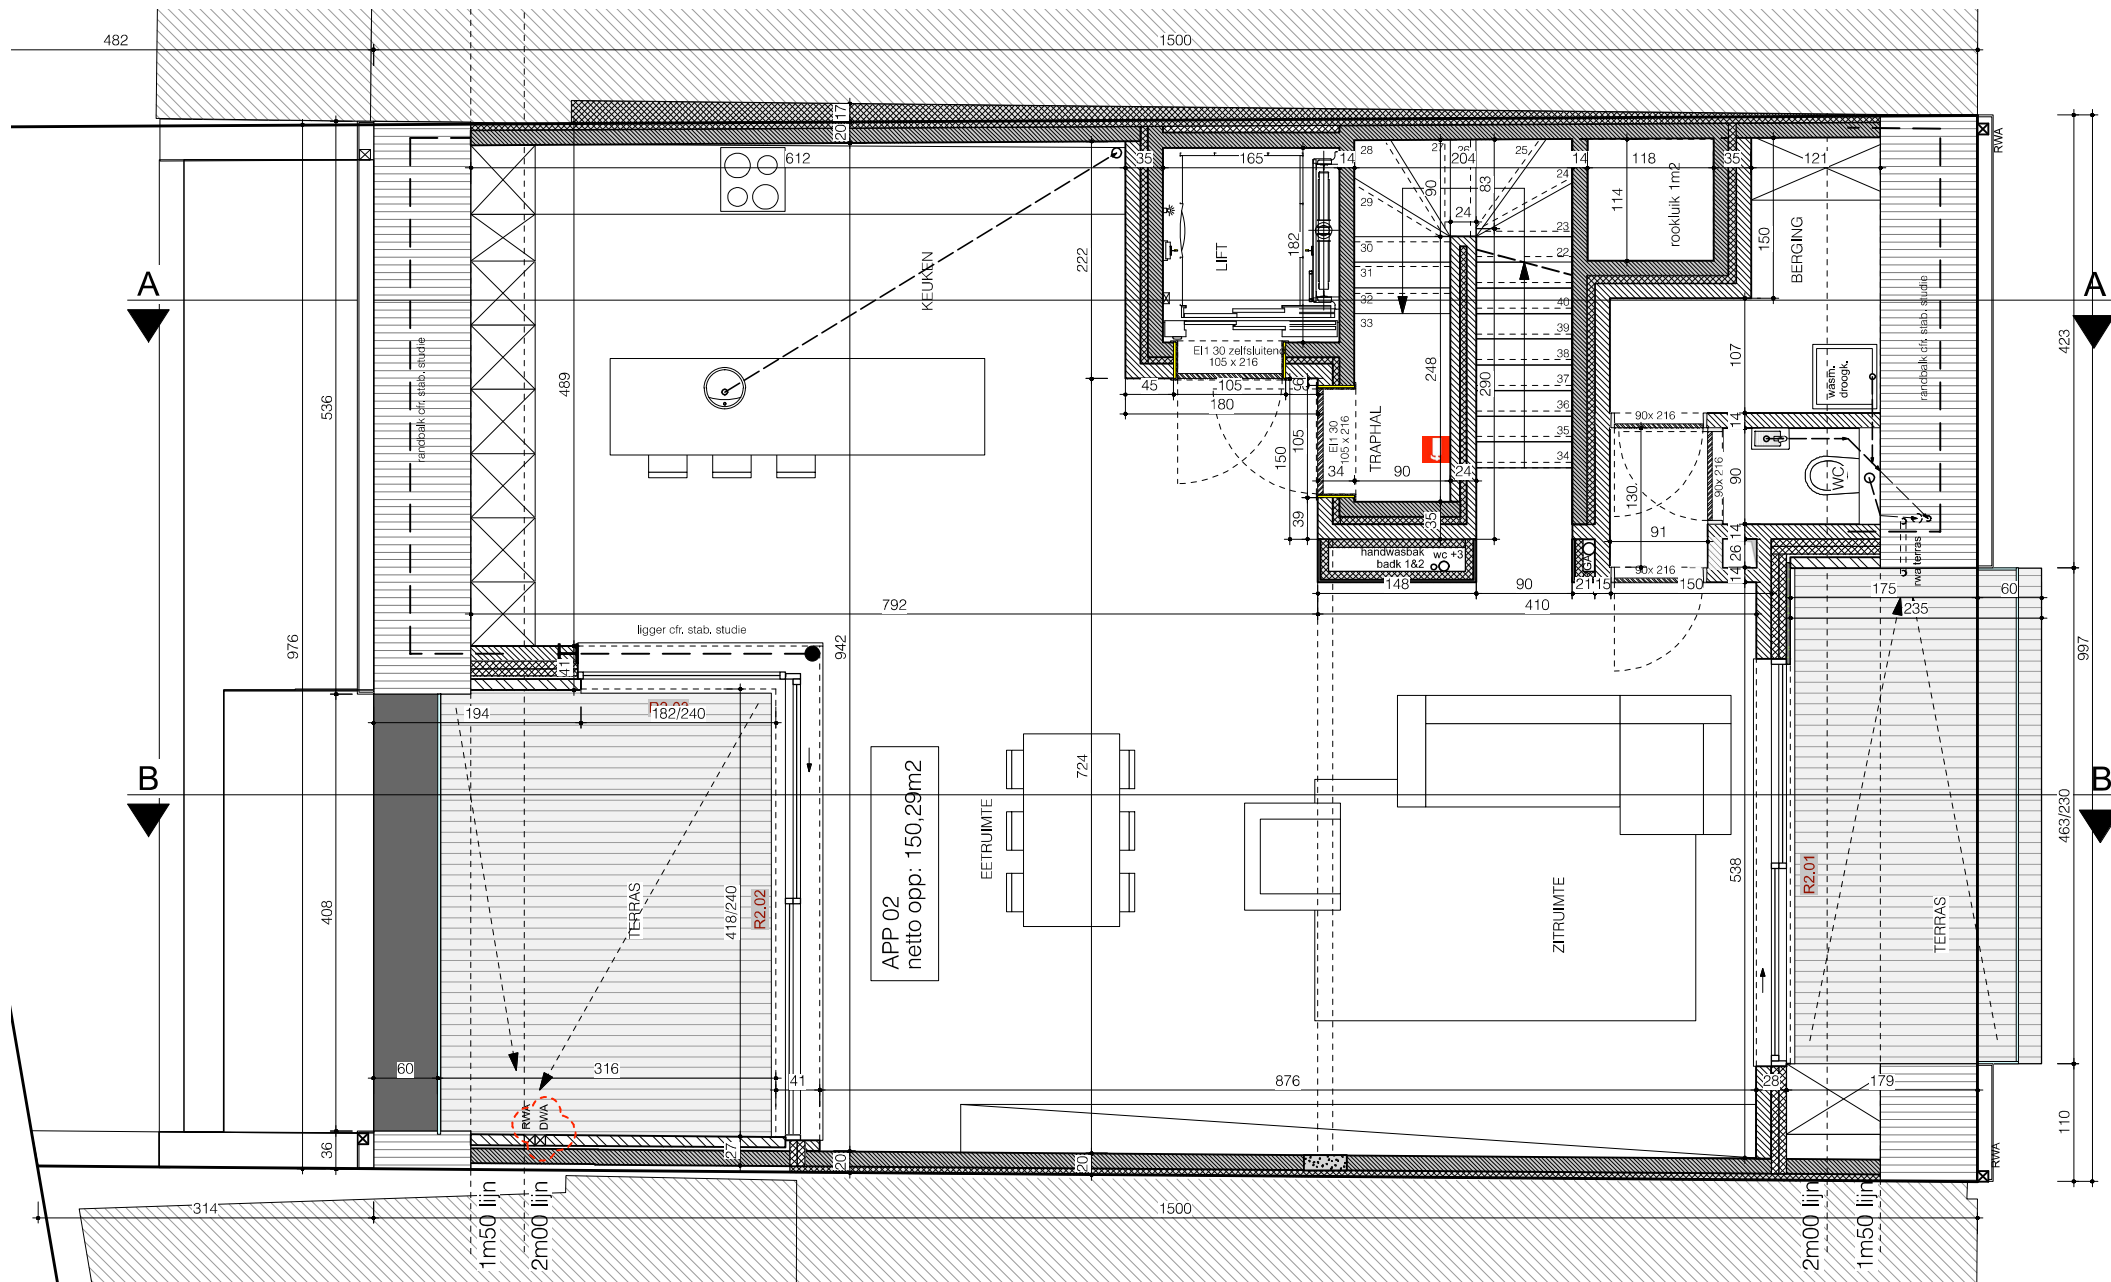

VERDIEPING +2 schaal 1/50



VERJANS PIETER ARCHITECTEN BV BVBA

+32 89 253031 / +32 479 285349 / INFO@VPARCHITECTEN.BE / WWW.VPARCHITECTEN.BE
KERKSTRAAT 3/6, 3730 HOESELT / BTW BE0849 856 887 / REK, BE09 0688 9579 8057 / BIC GKCCBEBB

BOUWHEER:
Familie Coch

stadium: UITVOERING
Datum: 13-10-2020

1822 HET BOUWEN VAN 2 APPARTEMENTEN

Demerlaan 9, 3740 BILZEN

