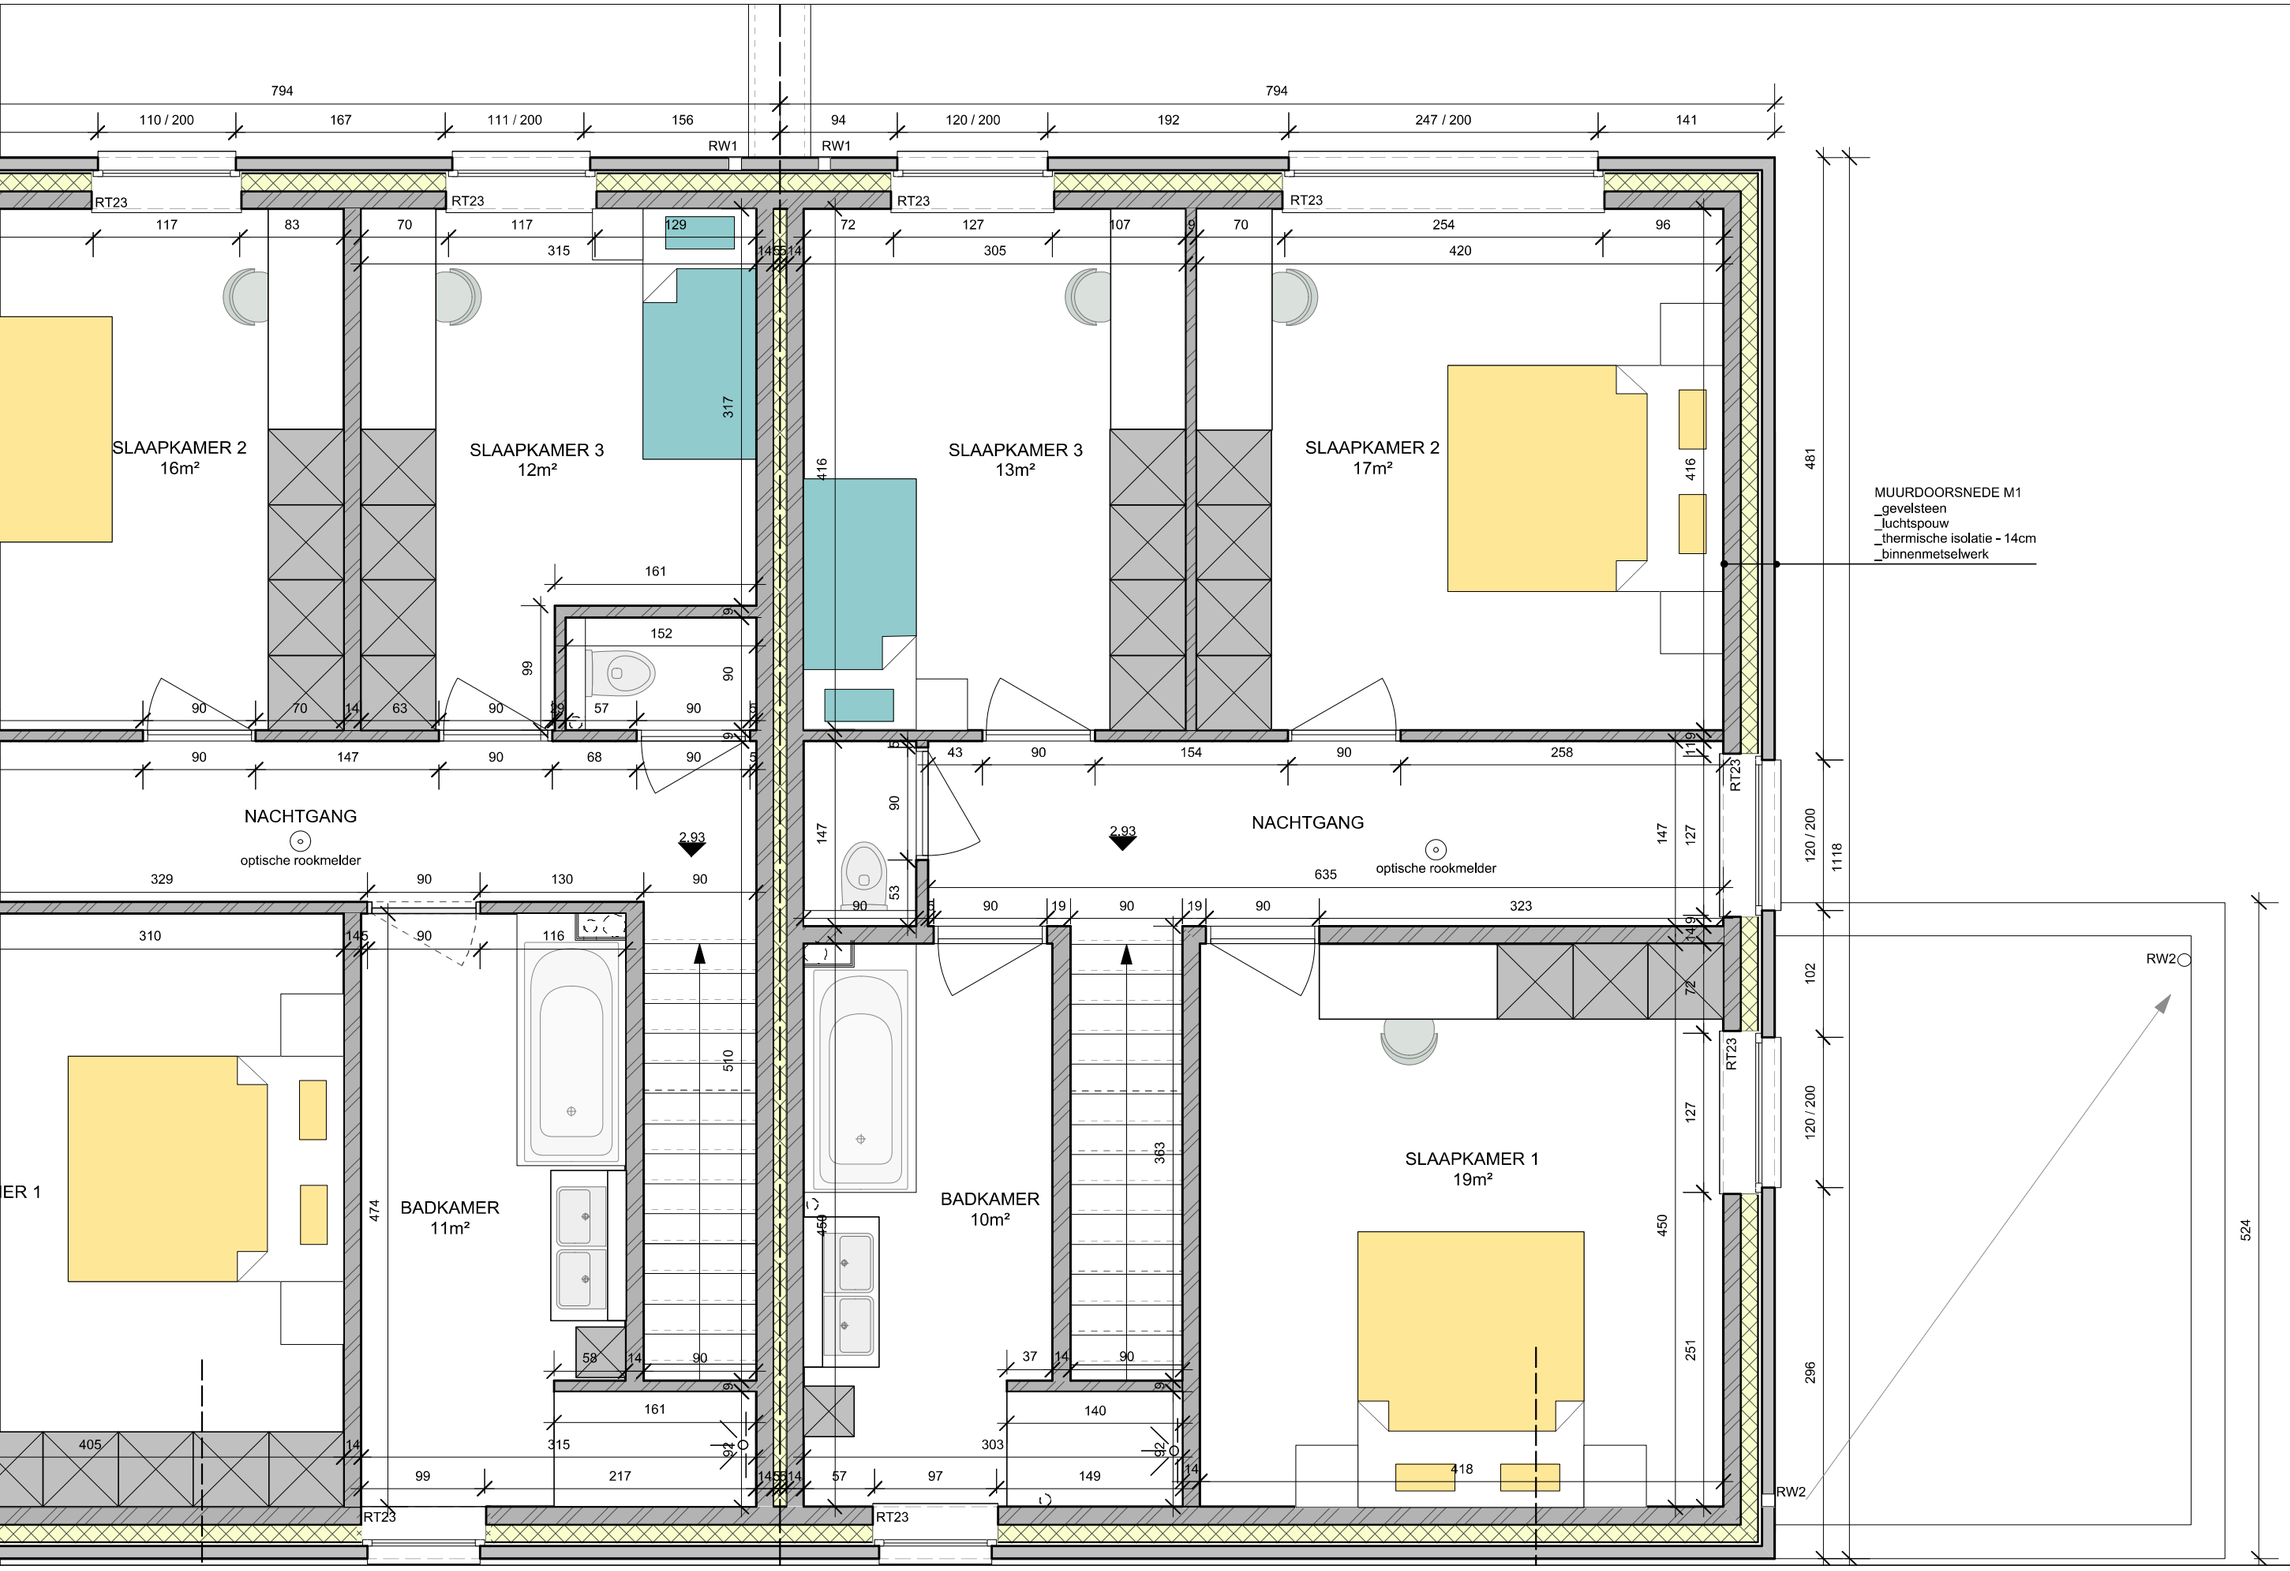

PROJECT

SLOOP
BOUW

LIGGING

Provincie Limb

Rummenweg 1
3540 HERK-DE

INPLANTI
GROND

UITVOERIN
plan 1/1