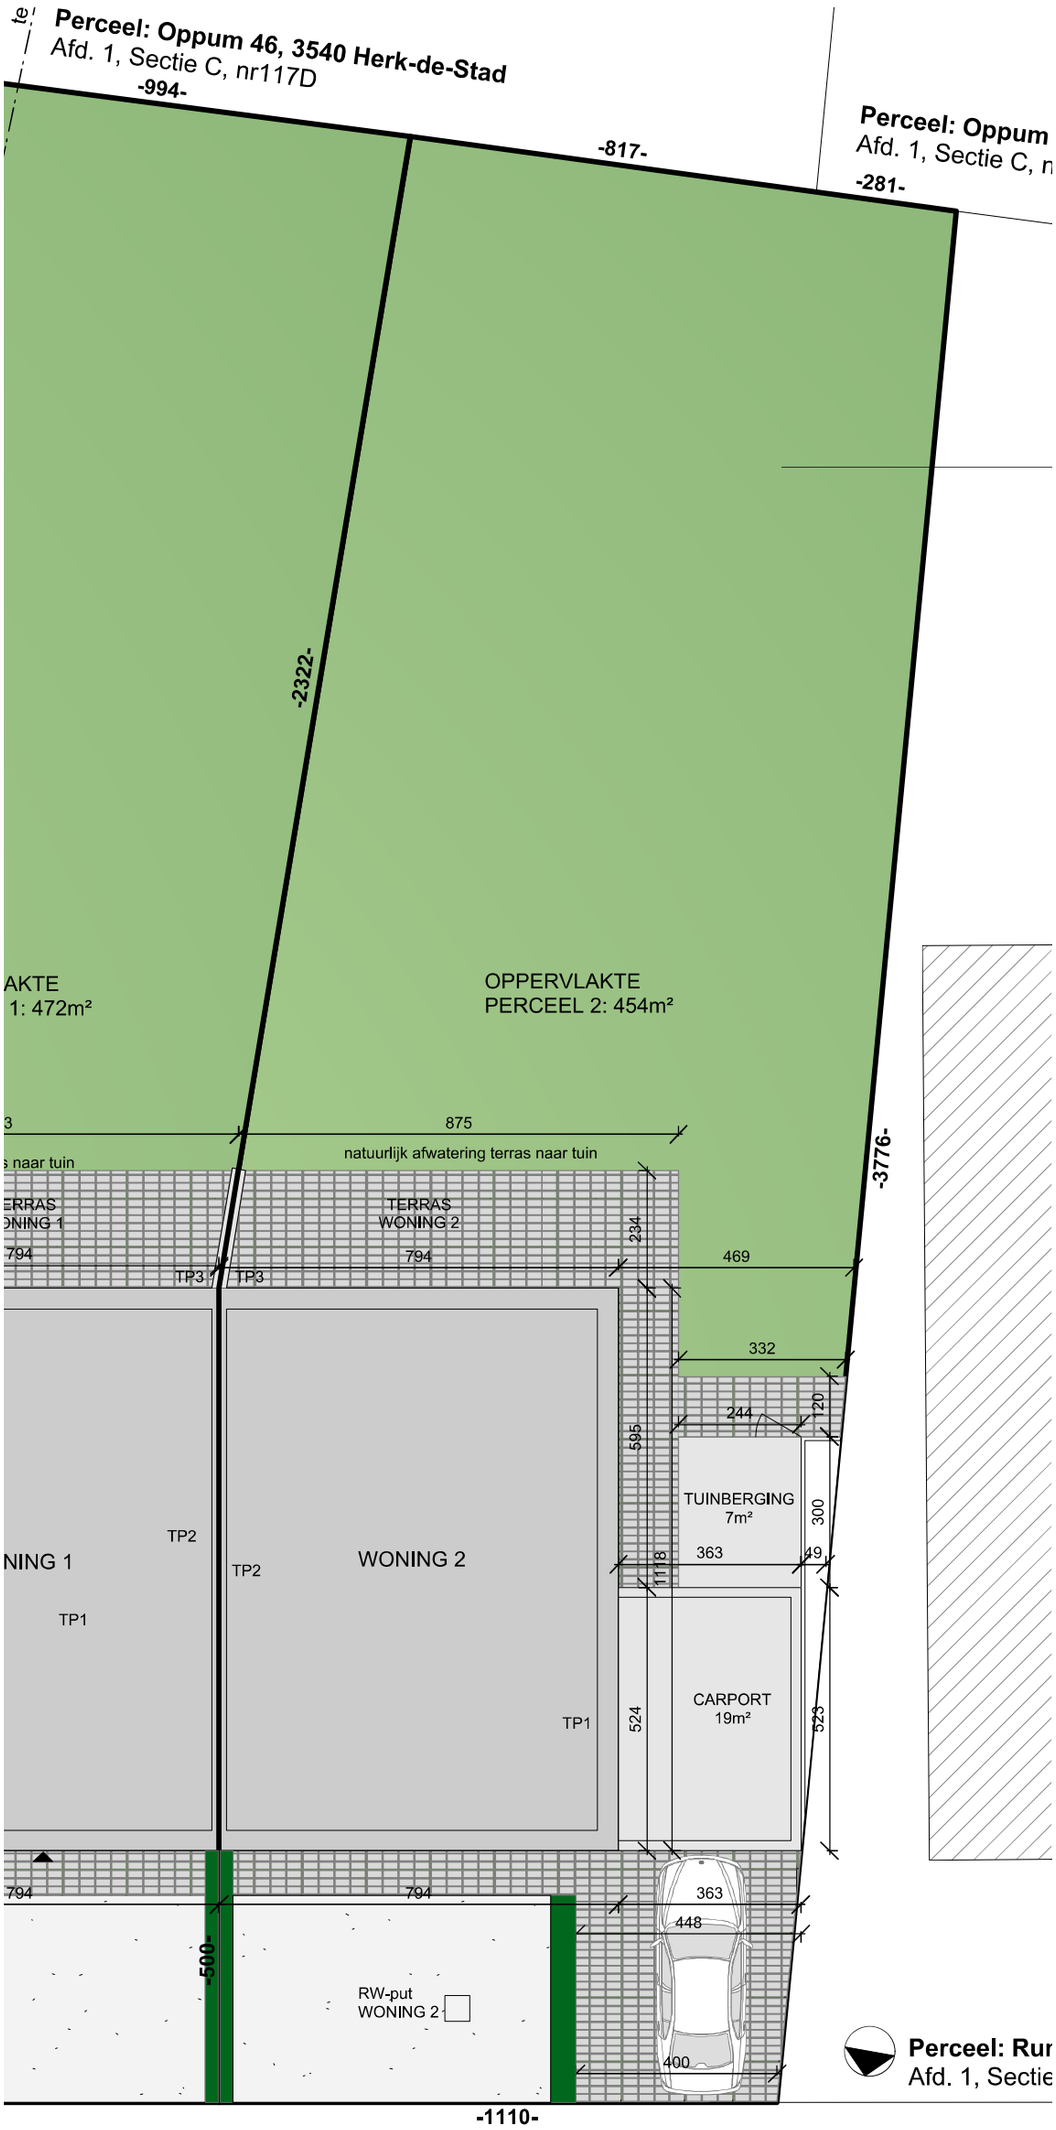

Perceel: Oppum 46, 3540 Herk-de-Stad
Afd. 1, Sectie C, nr117D
-994-
-817-
Perceel: Oppum
Afd. 1, Sectie C, n
-281-
-2322-
AKTE
1: 472m²
OPPERVLAKTE
PERCEEL 2: 454m²
875
natuurlijk afwatering terras naar tuin
s naar tuin
ERRAS
ONING 1
TERRAS
WONING 2
794
794
TP3
TP3
234
469
-3776-
332
244
120
595
TUINBERGING
7m²
300
363
49
1118
NING 1
TP2
TP2
WONING 2
TP1
TP1
524
CARPORT
19m²
523
794
794
363
448
-500-
RW-put
WONING 2
400
Perceel: Rur
Afd. 1, Sectie
-1110-