


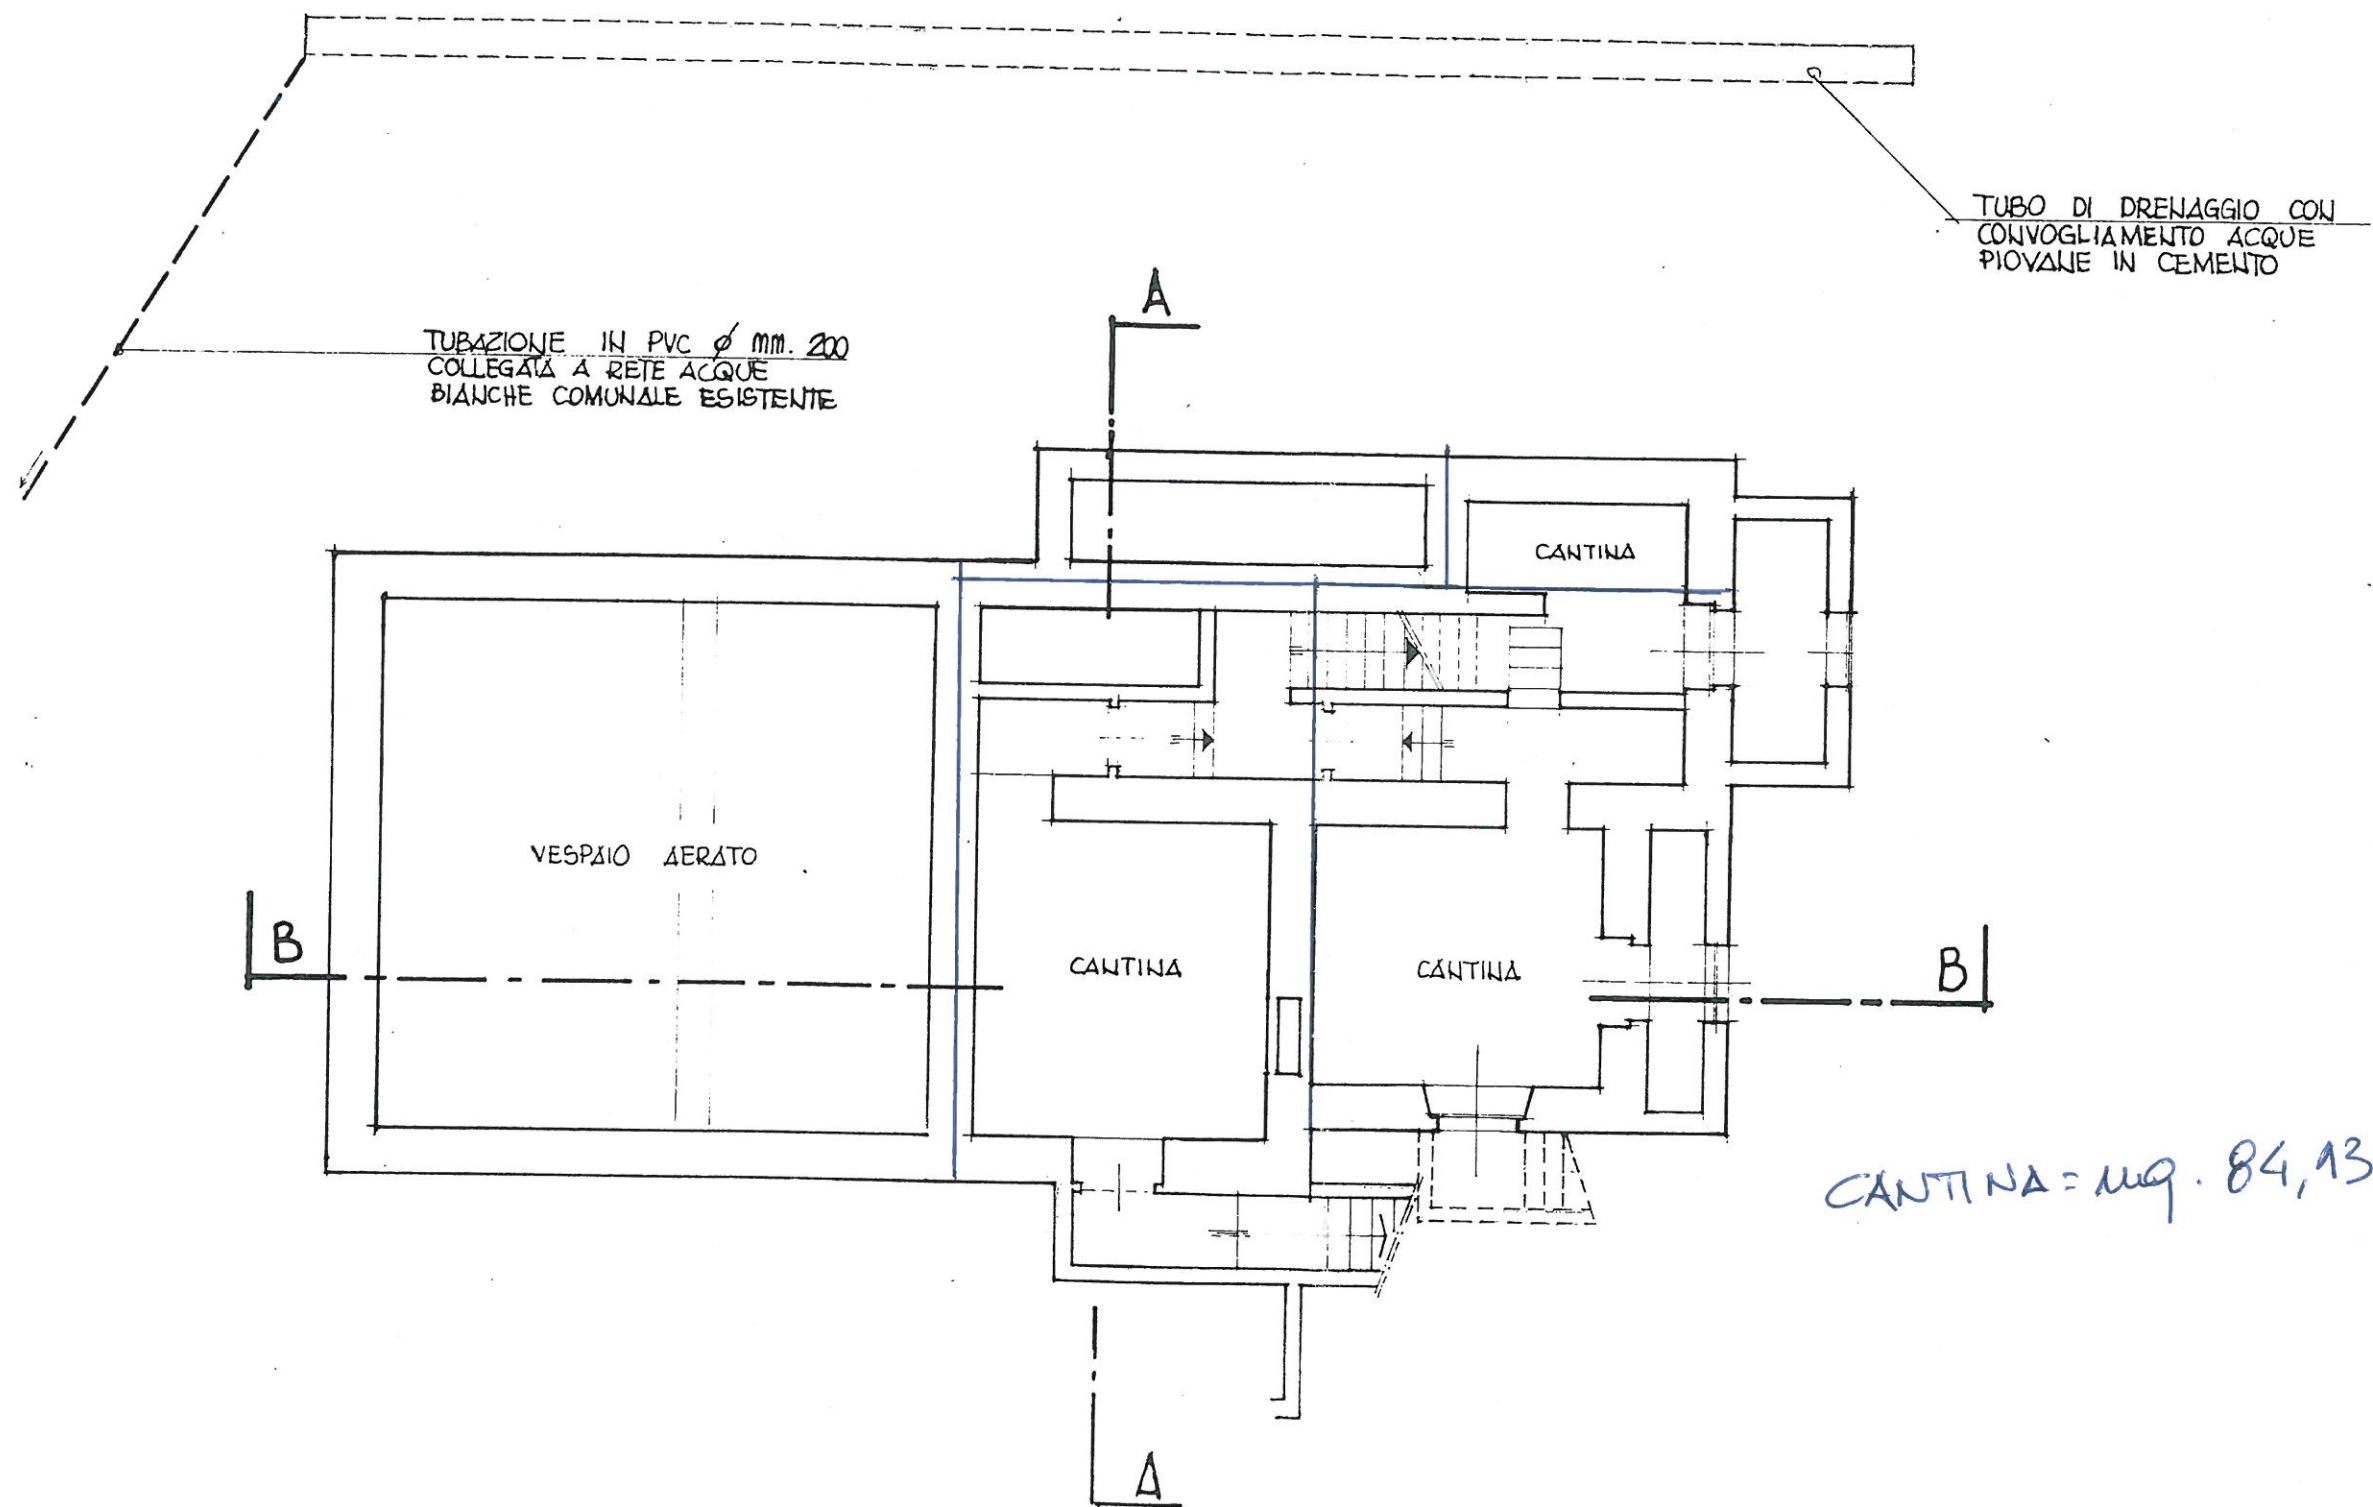

ASPIRAZIONE
RICAMBIO

CANTINA = mq. 84,13


— PIANTA PIANO INTERRATO rapp. 1:100 —

APP. TO "B"
P.I. = 84.10 mg.
P.T. = 34.60 mg.


P.I. = 84.10 mg.

P.T. = 34.60 mg.




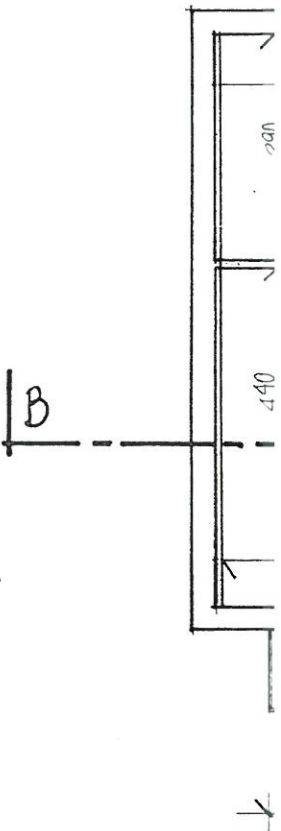

— PIANTA PRIMO PIANO rapp. 1:100 —

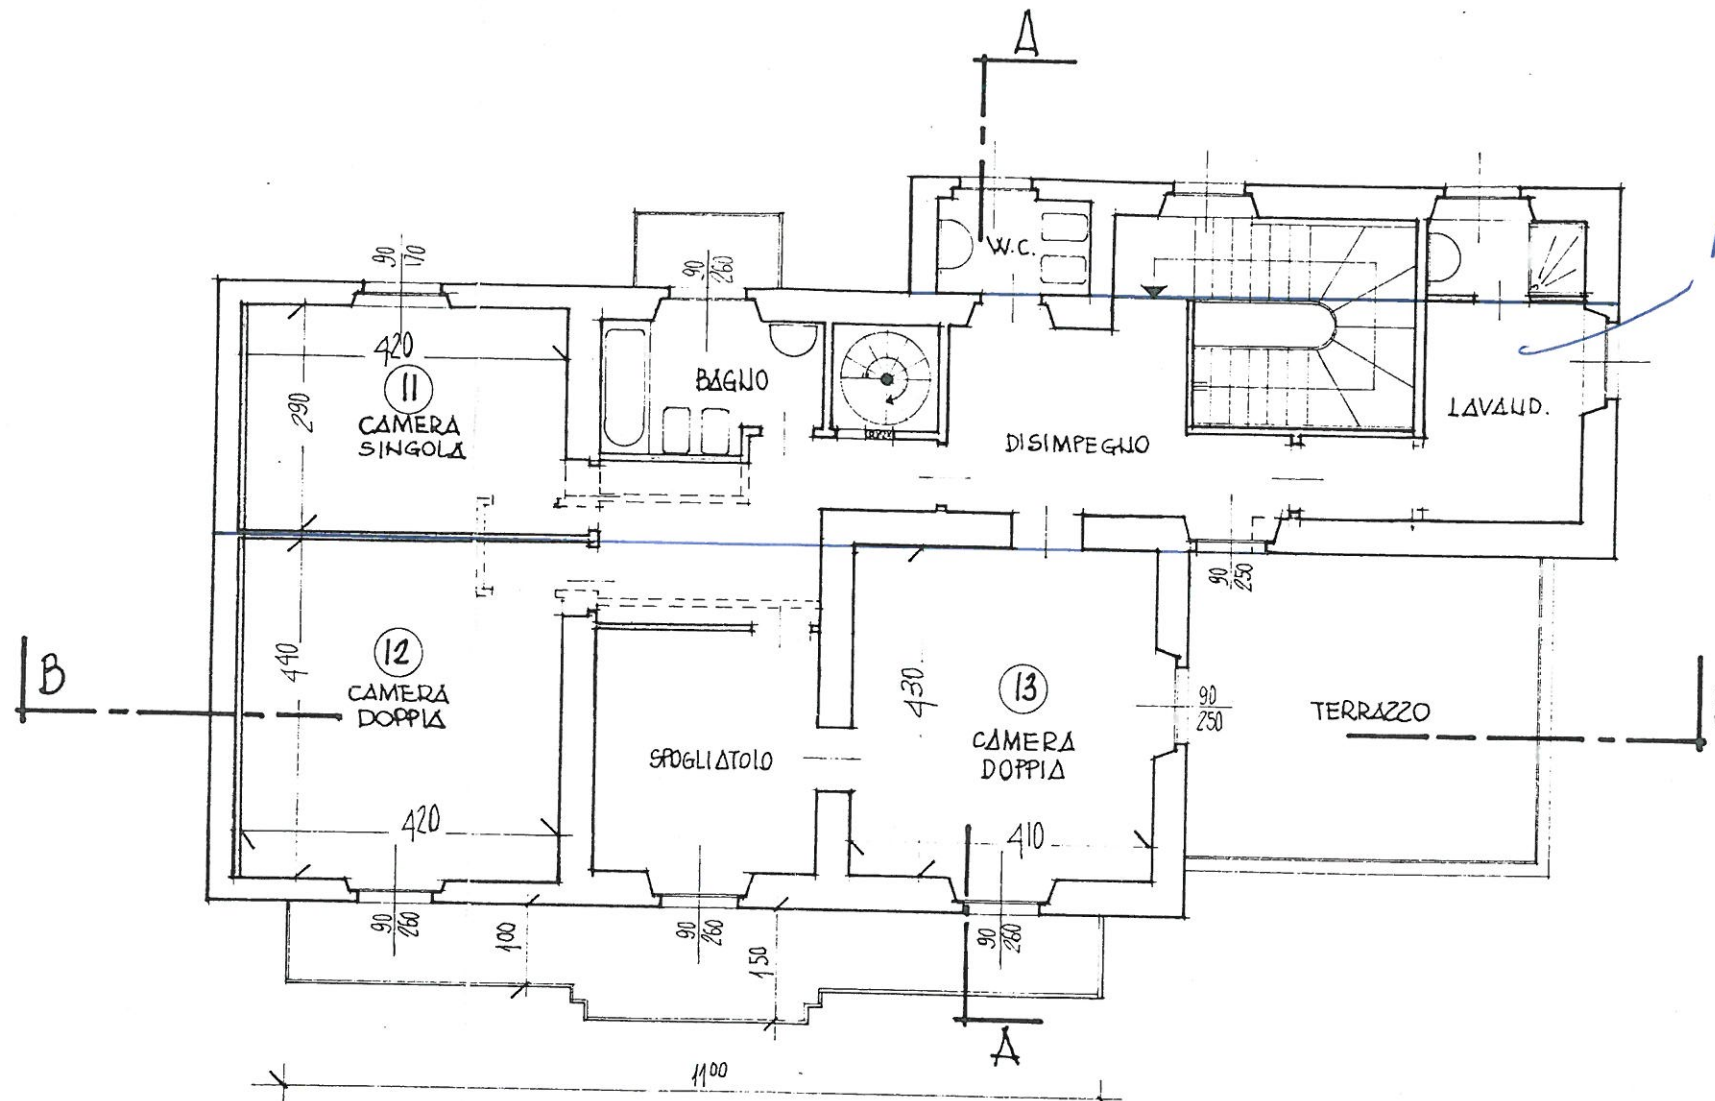


APP.TO = mq. 140,70
BALCON. = mq. 35,80

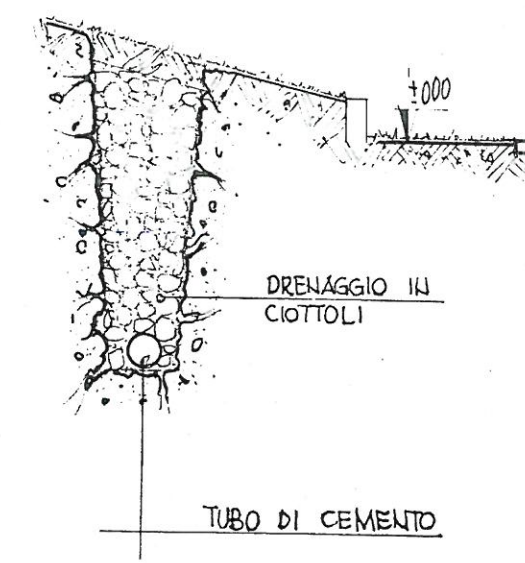

— PIANTA SECONDO PIANO rapp. 1:100 —

SOSTITUZIONE COPERTURA PIANA MEDIANTE
PROLUNGAMENTO TETTO INCLINATO ESISTENTE

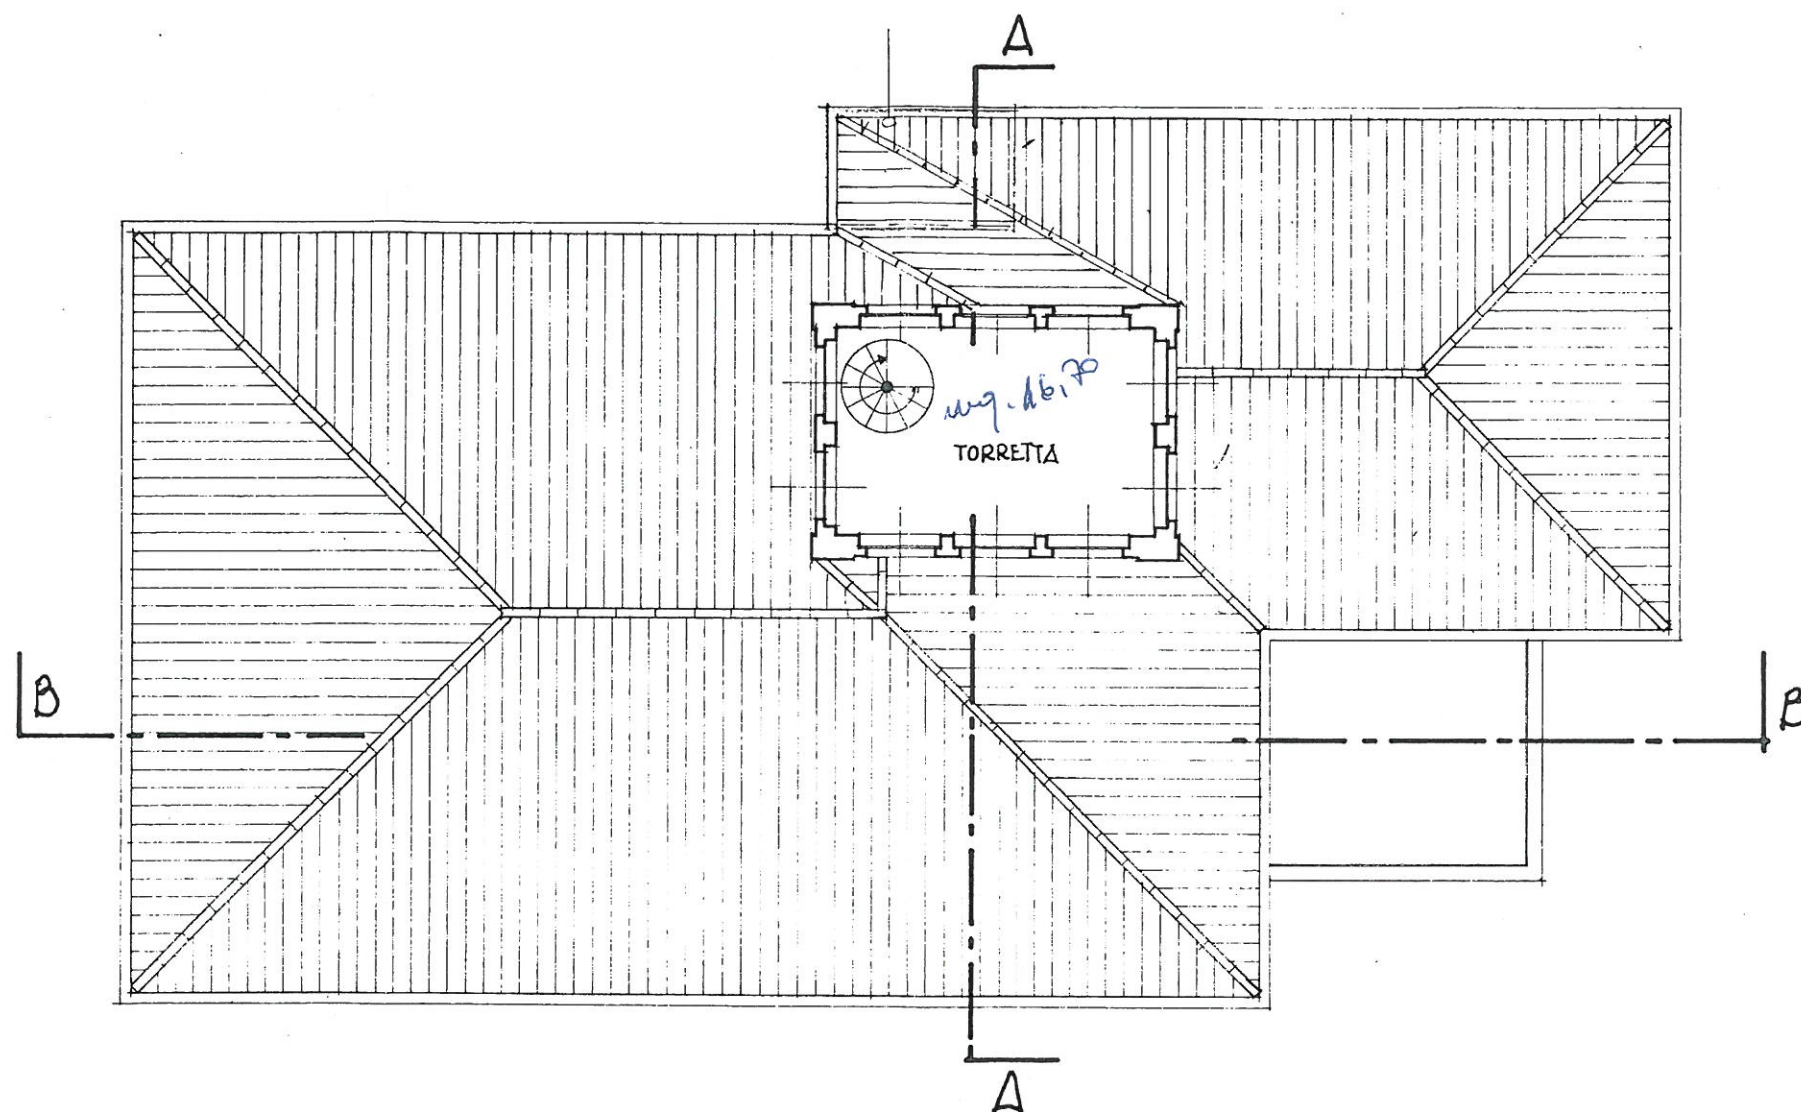

- PIANTA TERZO PIANO rapp. 1:100 -