


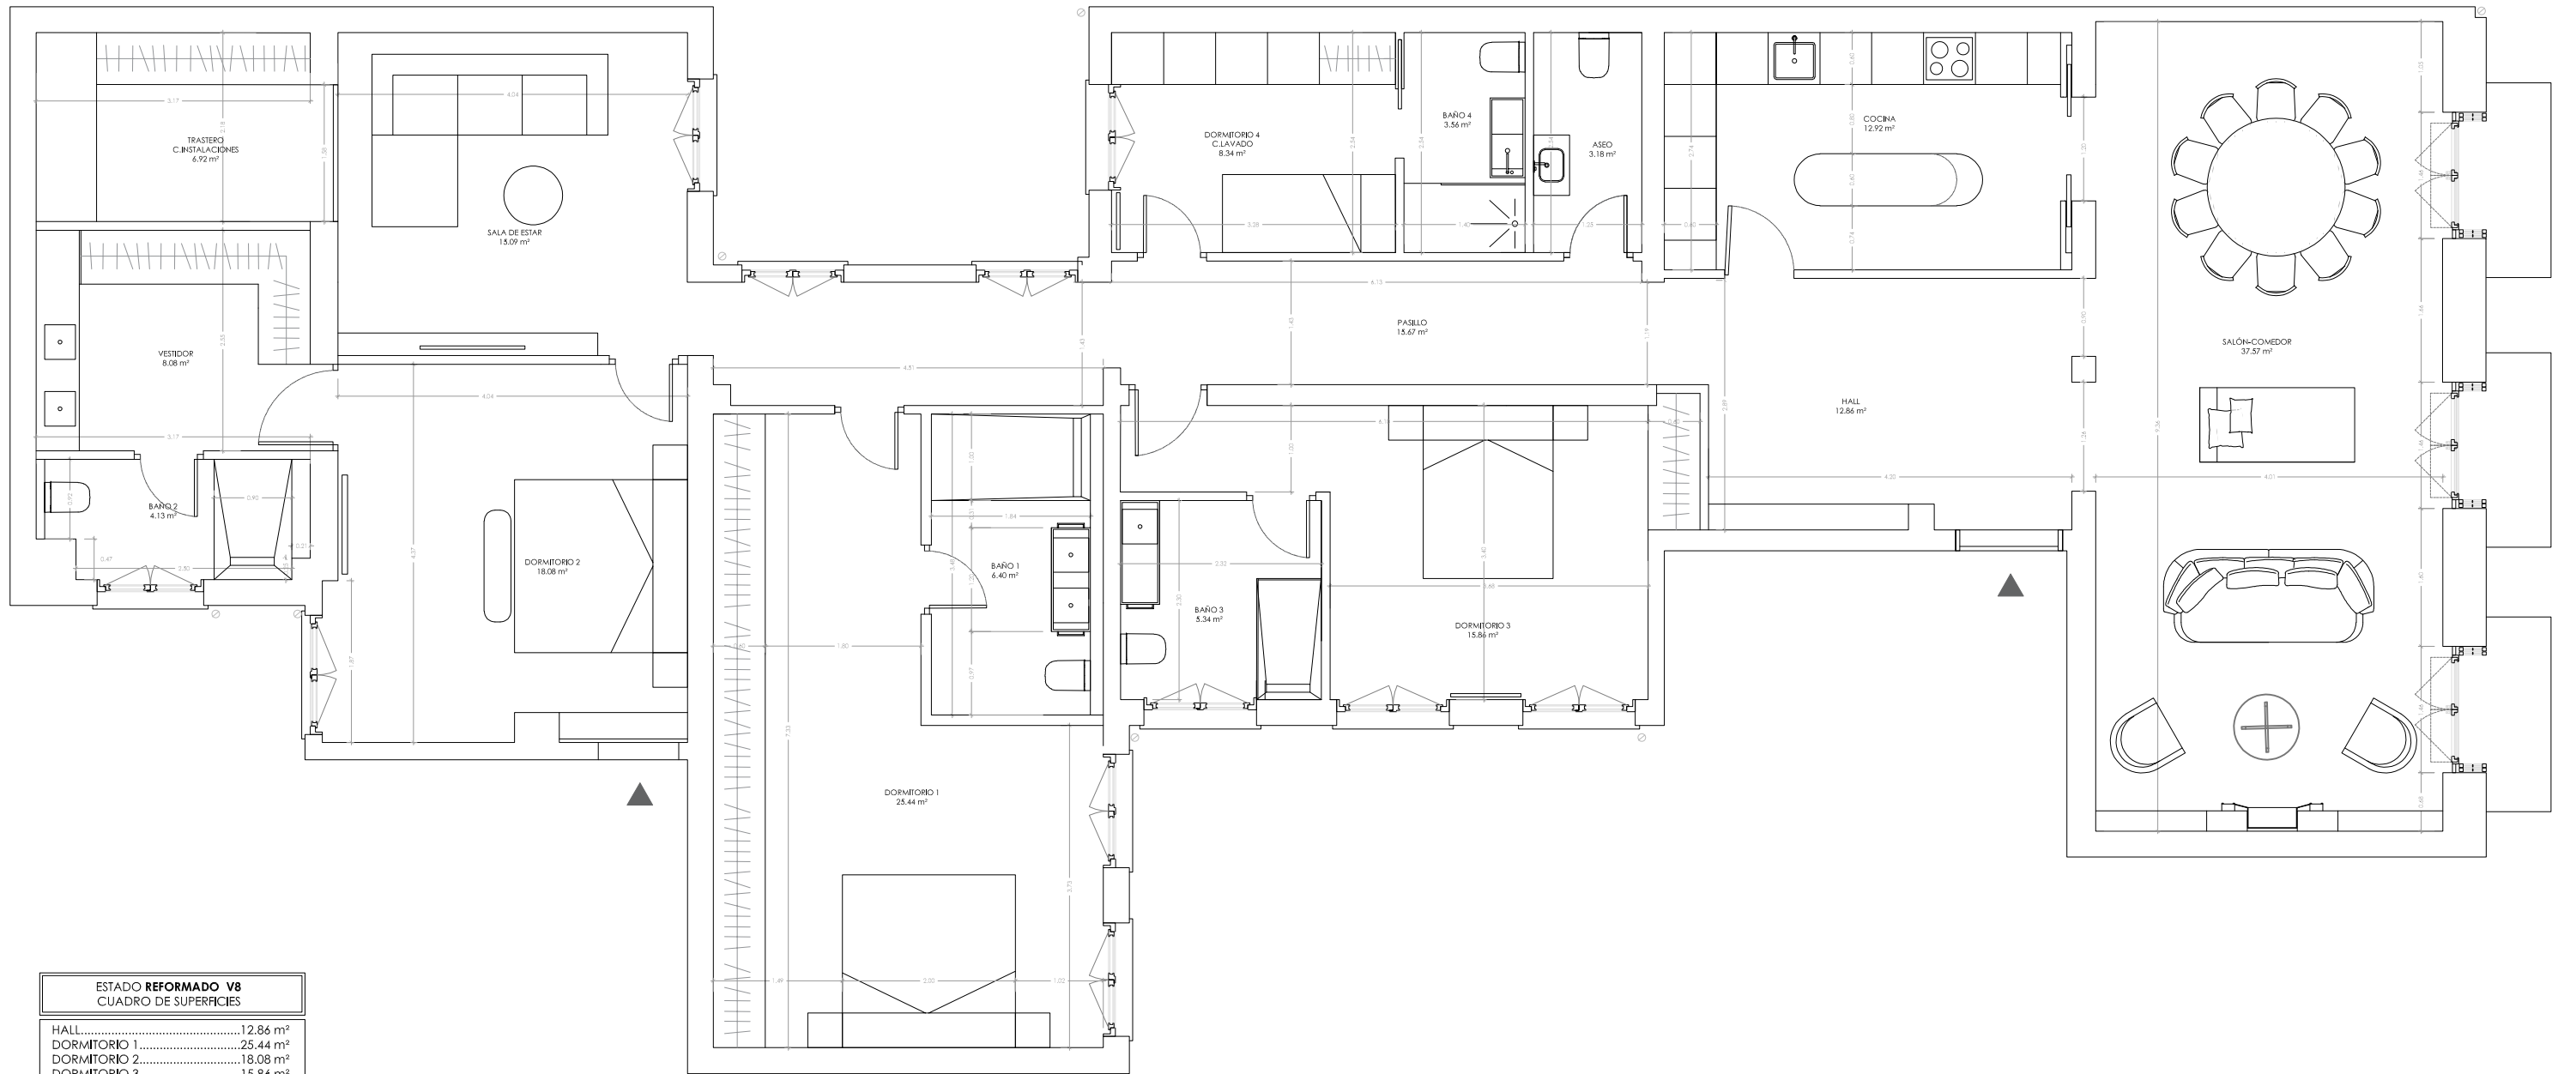

ESTADO REFORMADO V8	
CUADRO DE SUPERFICIES	
HALL.....	12.86 m²
DORMITORIO 1.....	25.44 m²
DORMITORIO 2.....	18.08 m²
DORMITORIO 3.....	15.86 m²
COCINA.....	12.92 m²
BAÑO 1.....	6.40 m²
BAÑO 2.....	4.13 m²
BAÑO 3.....	5.34 m²
ASEO.....	3.18 m²
VESTIDOR.....	8.08 m²
TRASTERO C.INSTALACIONES.....	6.92 m²
SALÓN-COMEDOR.....	37.57 m²
PASILLO.....	15.67 m²
SALA DE ESTAR.....	15.09 m²
DORMITORIO 4.....	8.34 m²
BAÑO 4.....	3.56 m²

TOTAL S.ÚTIL PLANTA.....	199.44 m²
TOTAL SUP. CONSTRUIDA.....	238.53 m²

NOTA:
Dimensiones orientativas pendiente de
levantamiento de plano insitu

V8

Proyecto de reforma de vivienda Castellana 12		Fecha 03/07/23
ESTADO REFORMADO_USOS, COTAS Y SUPERFICIES		Escala 1/75_A3
Redactor CONSULTING WORKSHOP		NºPlano A-08