

DEPARTEMENT DES ALPES MARITIMES



COMMUNE DE NICE

209, Promenade des Anglais

PLAN DU RDC

Etat des lieux réalisé sur site en chantier

ECHELLE 1/50

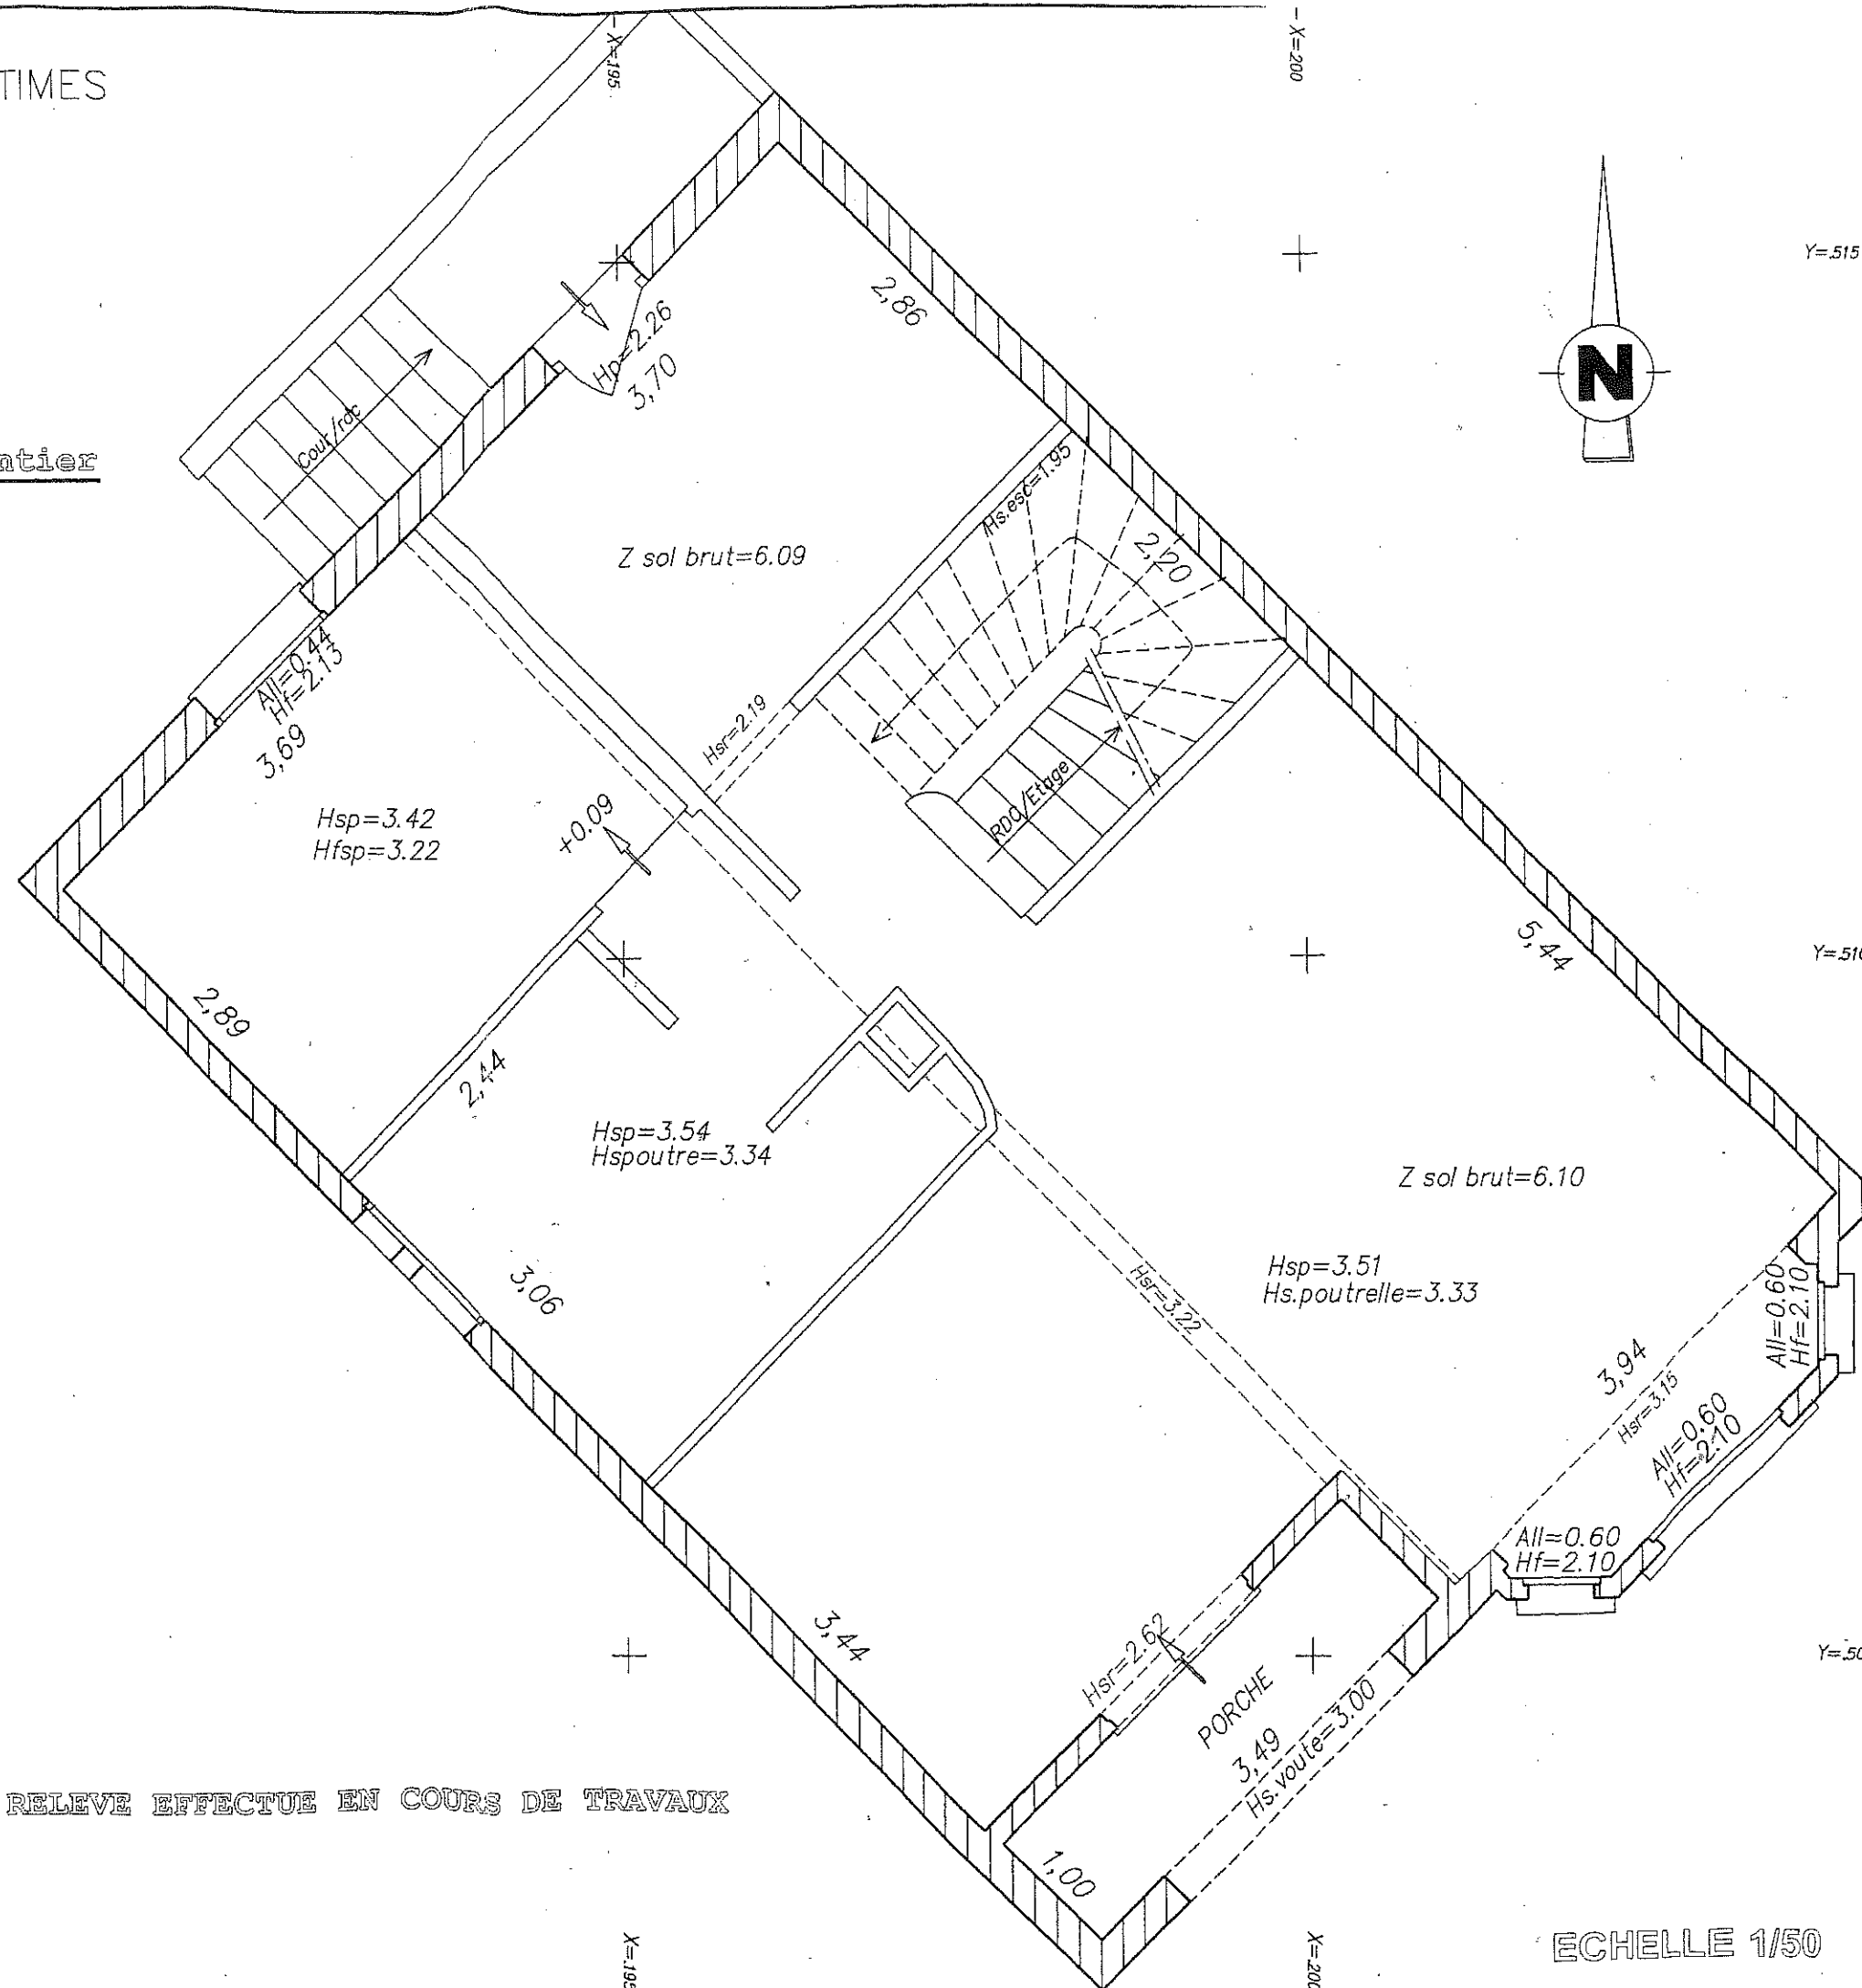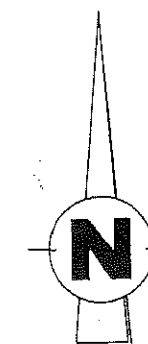

M. JUQUET Didier
35, Av. F. Mistral
06100 NICE
Géomètre - Topographe
06 03 92 46 09
N° SIRET 44 207 180 00015

RELEVÉ EFFECTUÉ EN COURS DE TRAVAUX

Didier JUQUET - Géomètre Topographe

Tel/Fax : 04-93-98-12-64 -- PORT. : 06-03-92-46-09

FEVRIER 2006 - Réf. : 06-355RDC

ECHELLE 1/50

AR

X=185

DEPARTEMENT DES ALPES MARITIMES

COMMUNE DE NICE

209, Promenade des Anglais

PLAN DU SOUS-SOL

515

Etat des lieux réalisé sur site en chantier

ECHELLE 1/50

510

05

M. JUQUET Didier
35, Av. F. Mistral
06100 NICE
Géomètre - Topographe
06 03 92 46 09
N° BIPET 441 207 180 00015

Didier JUQUET - Géomètre Topographe

fax : 04-93-98-12-64 -- PORT. : 06-03-92-46-09
EVIDENC 2006 - Réf. : 06-35520

X=15

X=11

X=195


AV

X=200

Y=515

Y=510


Y=505

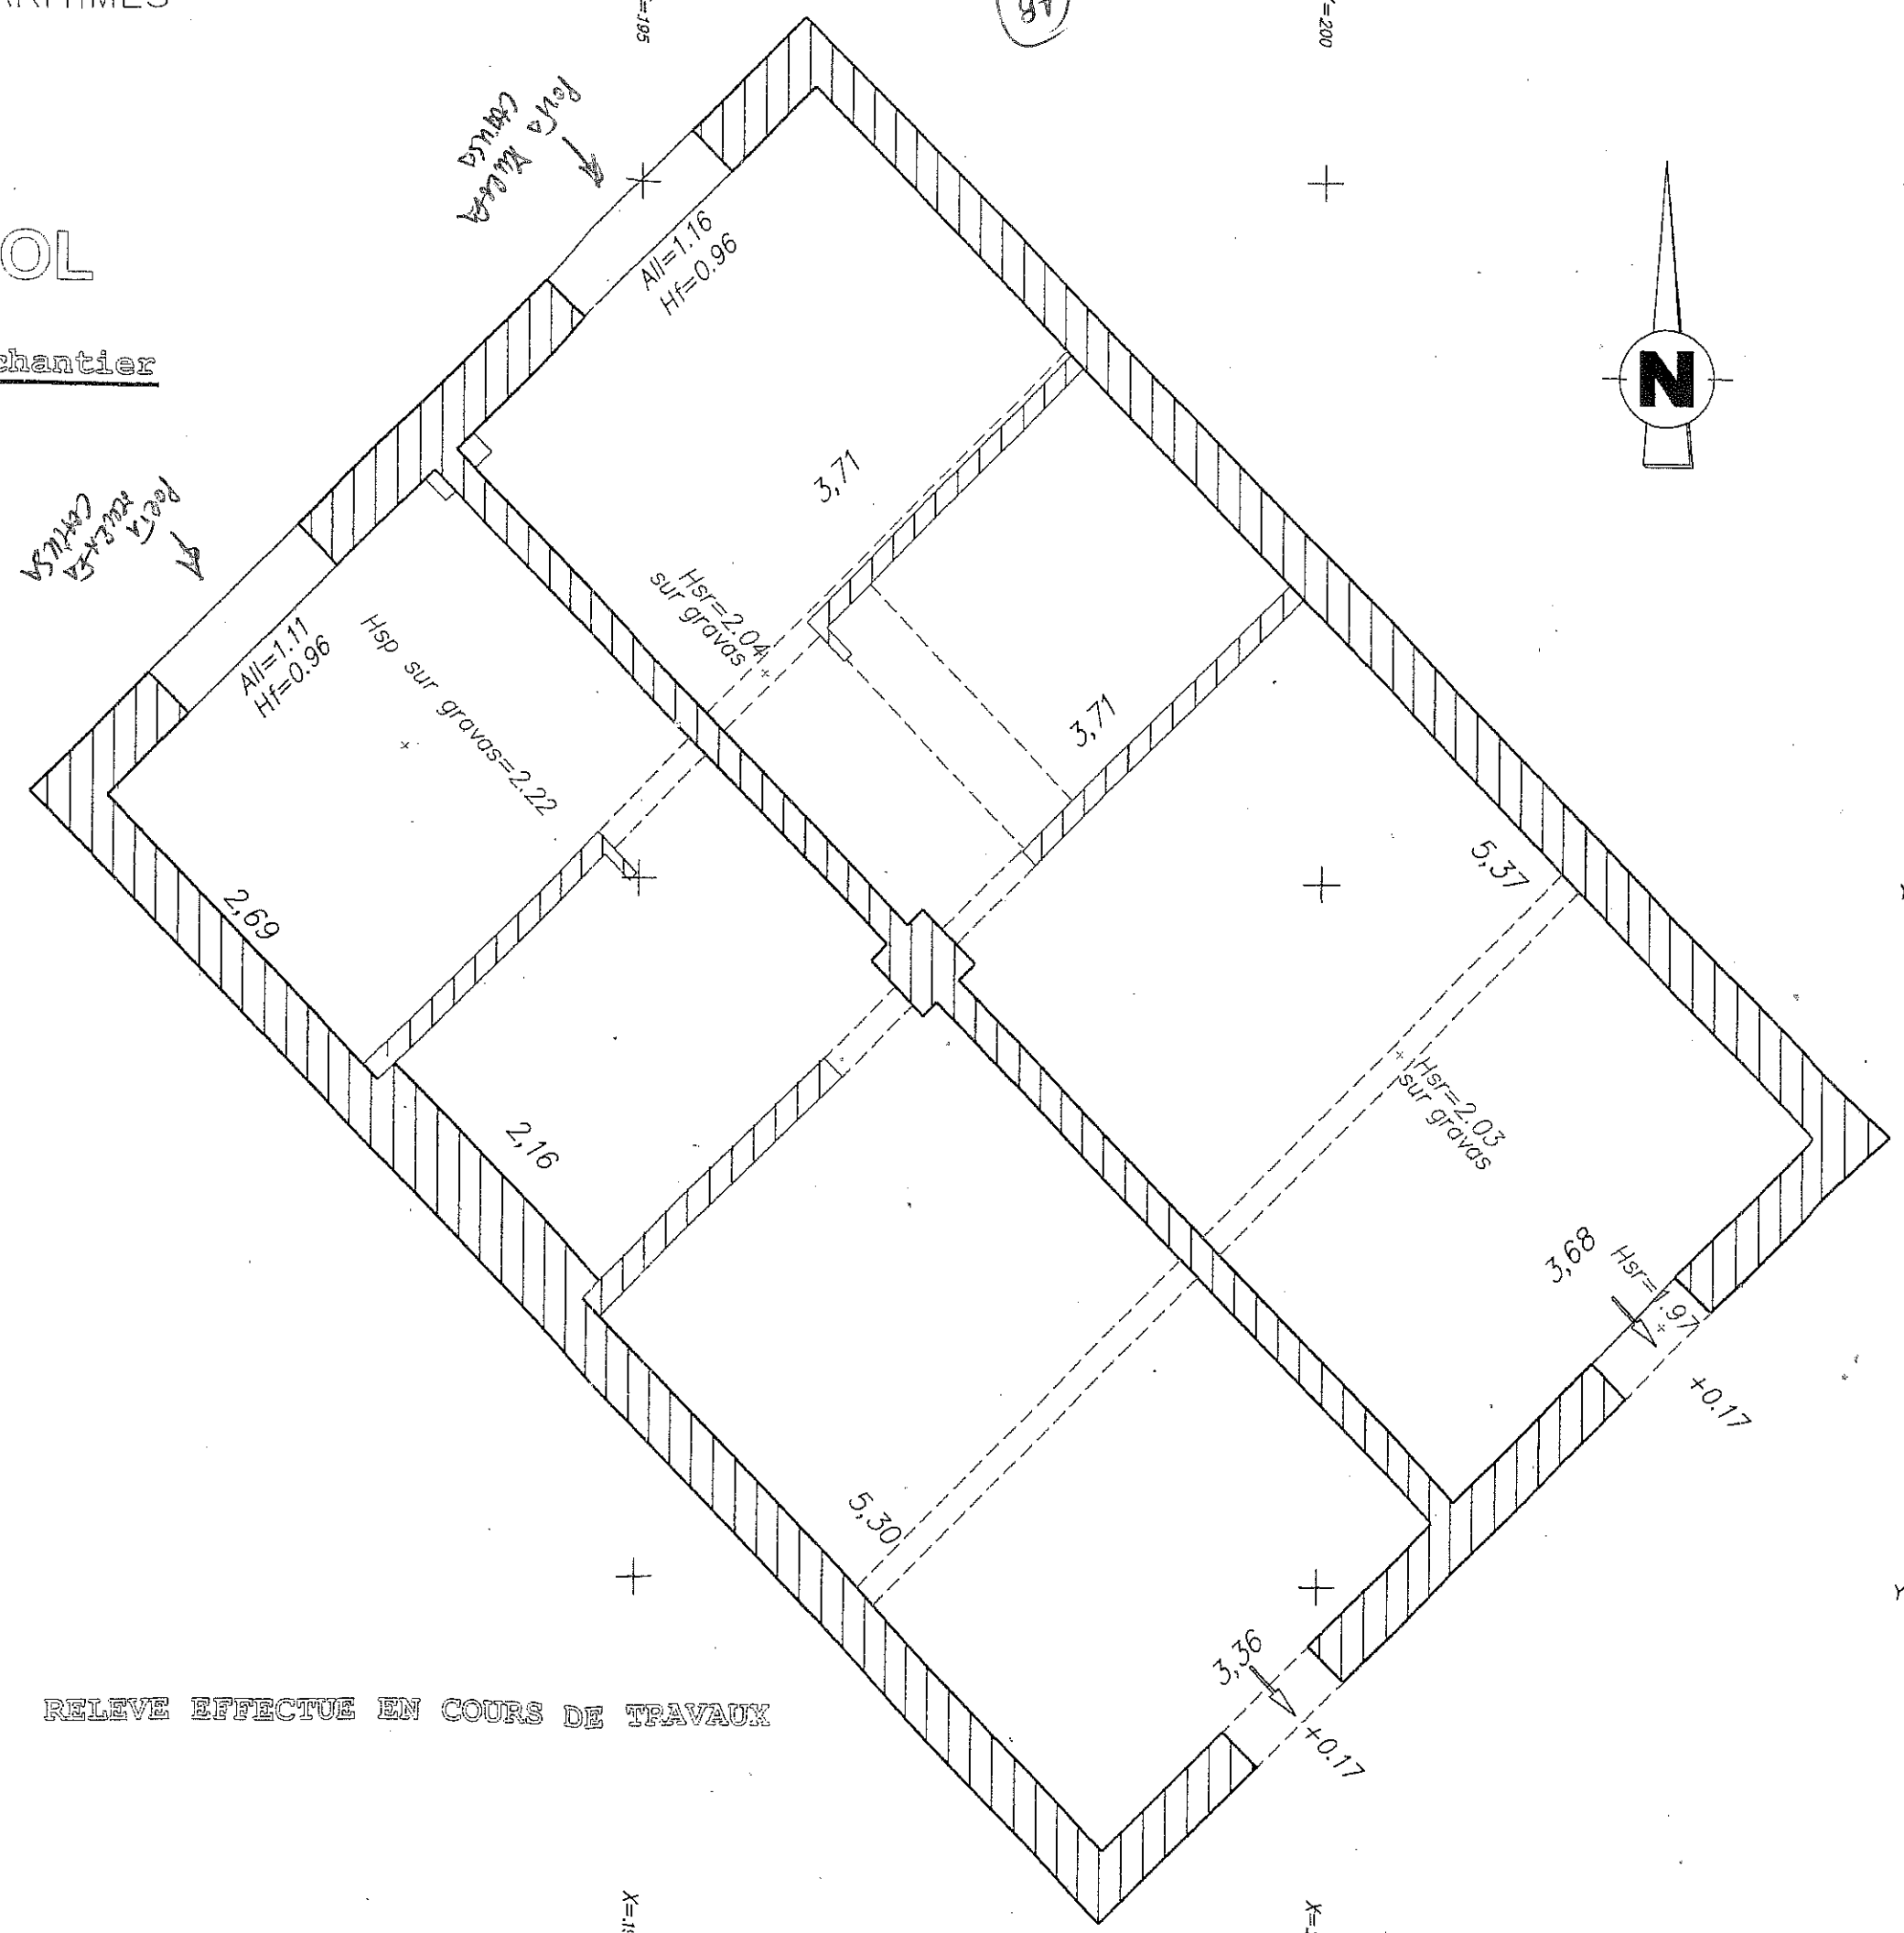

RELEVÉ EFFECTUÉ EN COURS DE TRAVAUX

64

piano rialzato

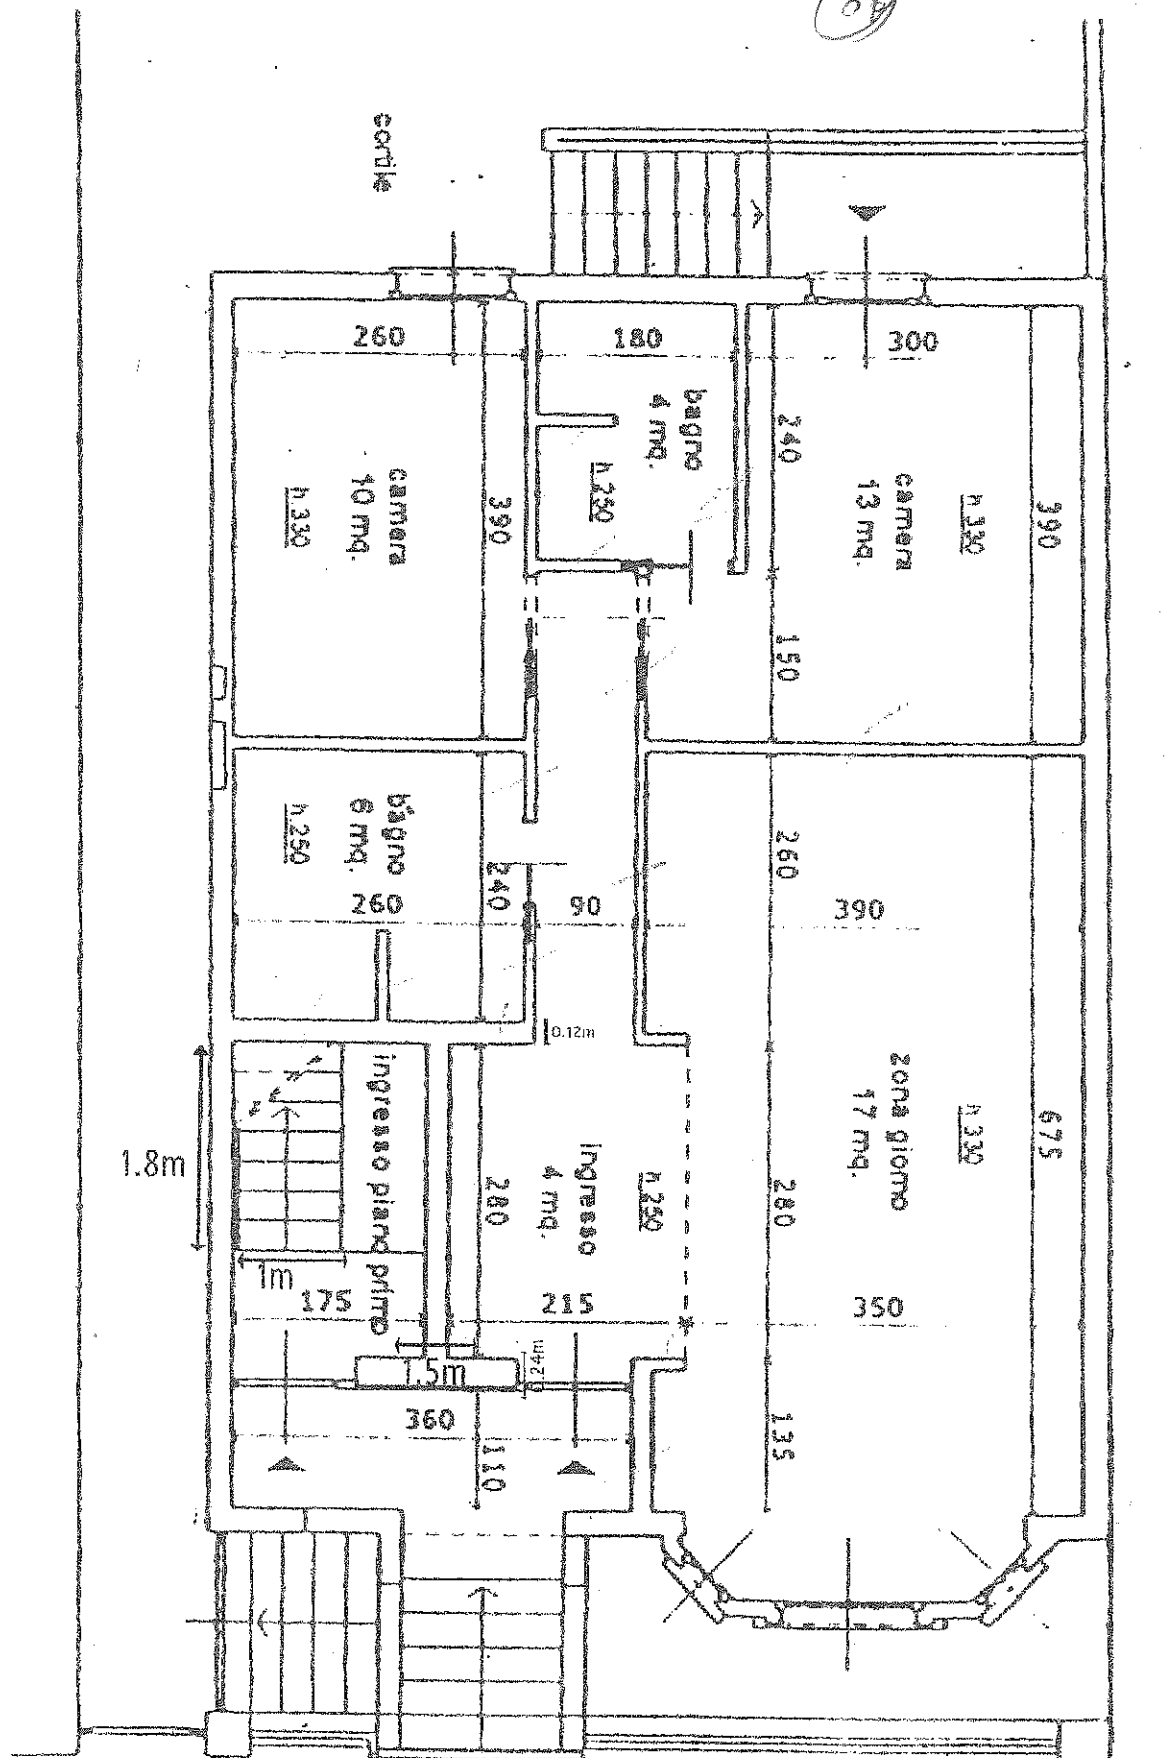

- Area muri da rifare a 0.12 m di spessore: 65.45 m $(2.6+3.9+1.8+6.5+3.9) \times 3.5$
- Area muri da rifare a 0.24 m di spessore: 28.89 m $(1.5+2.6+1.35+2.8) \times 3.5$
- Metri cubi muri da rifare a 0.24 m di spessore: 6.93 m $((1.5+2.6+1.35+2.8) \times 3.5) \times 0.24$
- Area in piano dei muri: 4.22 m $[(2.6+3.9+1.8+6.5+3.9) \times 0.12] + (1.5+2.6+1.35+2.8) \times 0.24$
- Area del piano: 82.81 m $[(10.7 \times 7.9) - 4.22] + 2.5 (\text{finestra})$
- Area scala: 1.8 m (1.8×1)
- Area muri da intonacare: 188.7 m $(65.45 + 28.89 \times 2)$