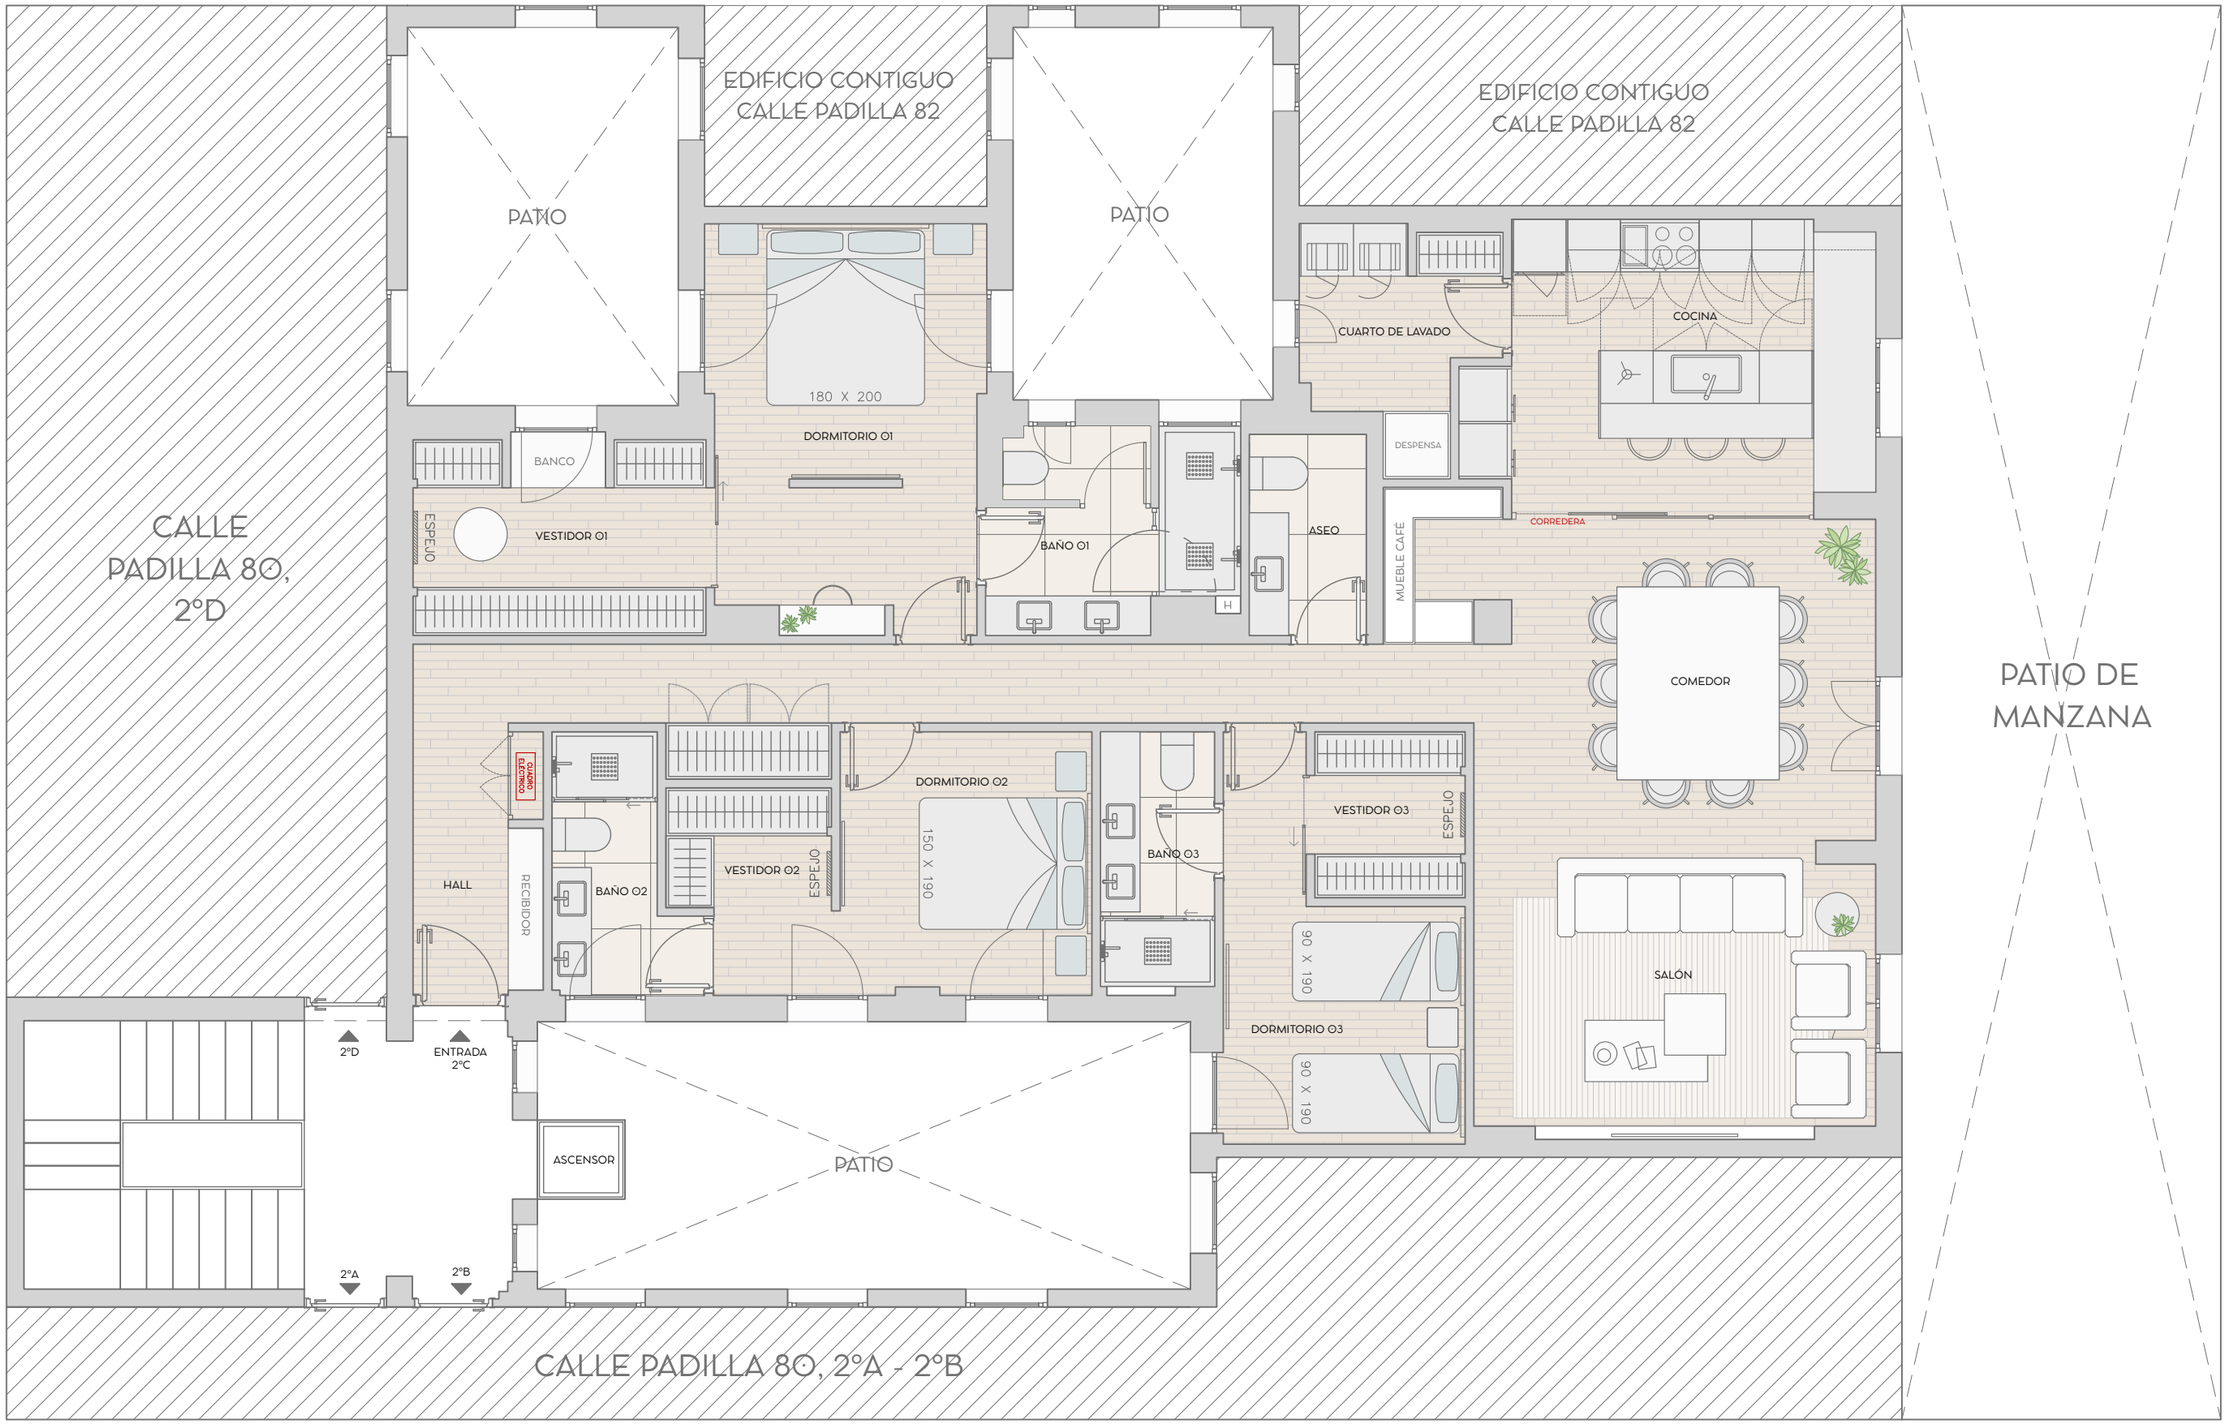

TABLA DE SUPERFICIES	
ÚTILES	134 m2
CONSTRUIDOS	158 m2
CATASTRALES	220 m2

01	ESTADO REFORMADO
FECHA	00/MES/2023
EMPLAZAMIENTO	C/ Padilla 80, 2ºC
ARCTEMPUS ARCHITECTURE STUDIO	ESCALA 1/50

Escala gráfica

0 0.5 1 2 3 6m