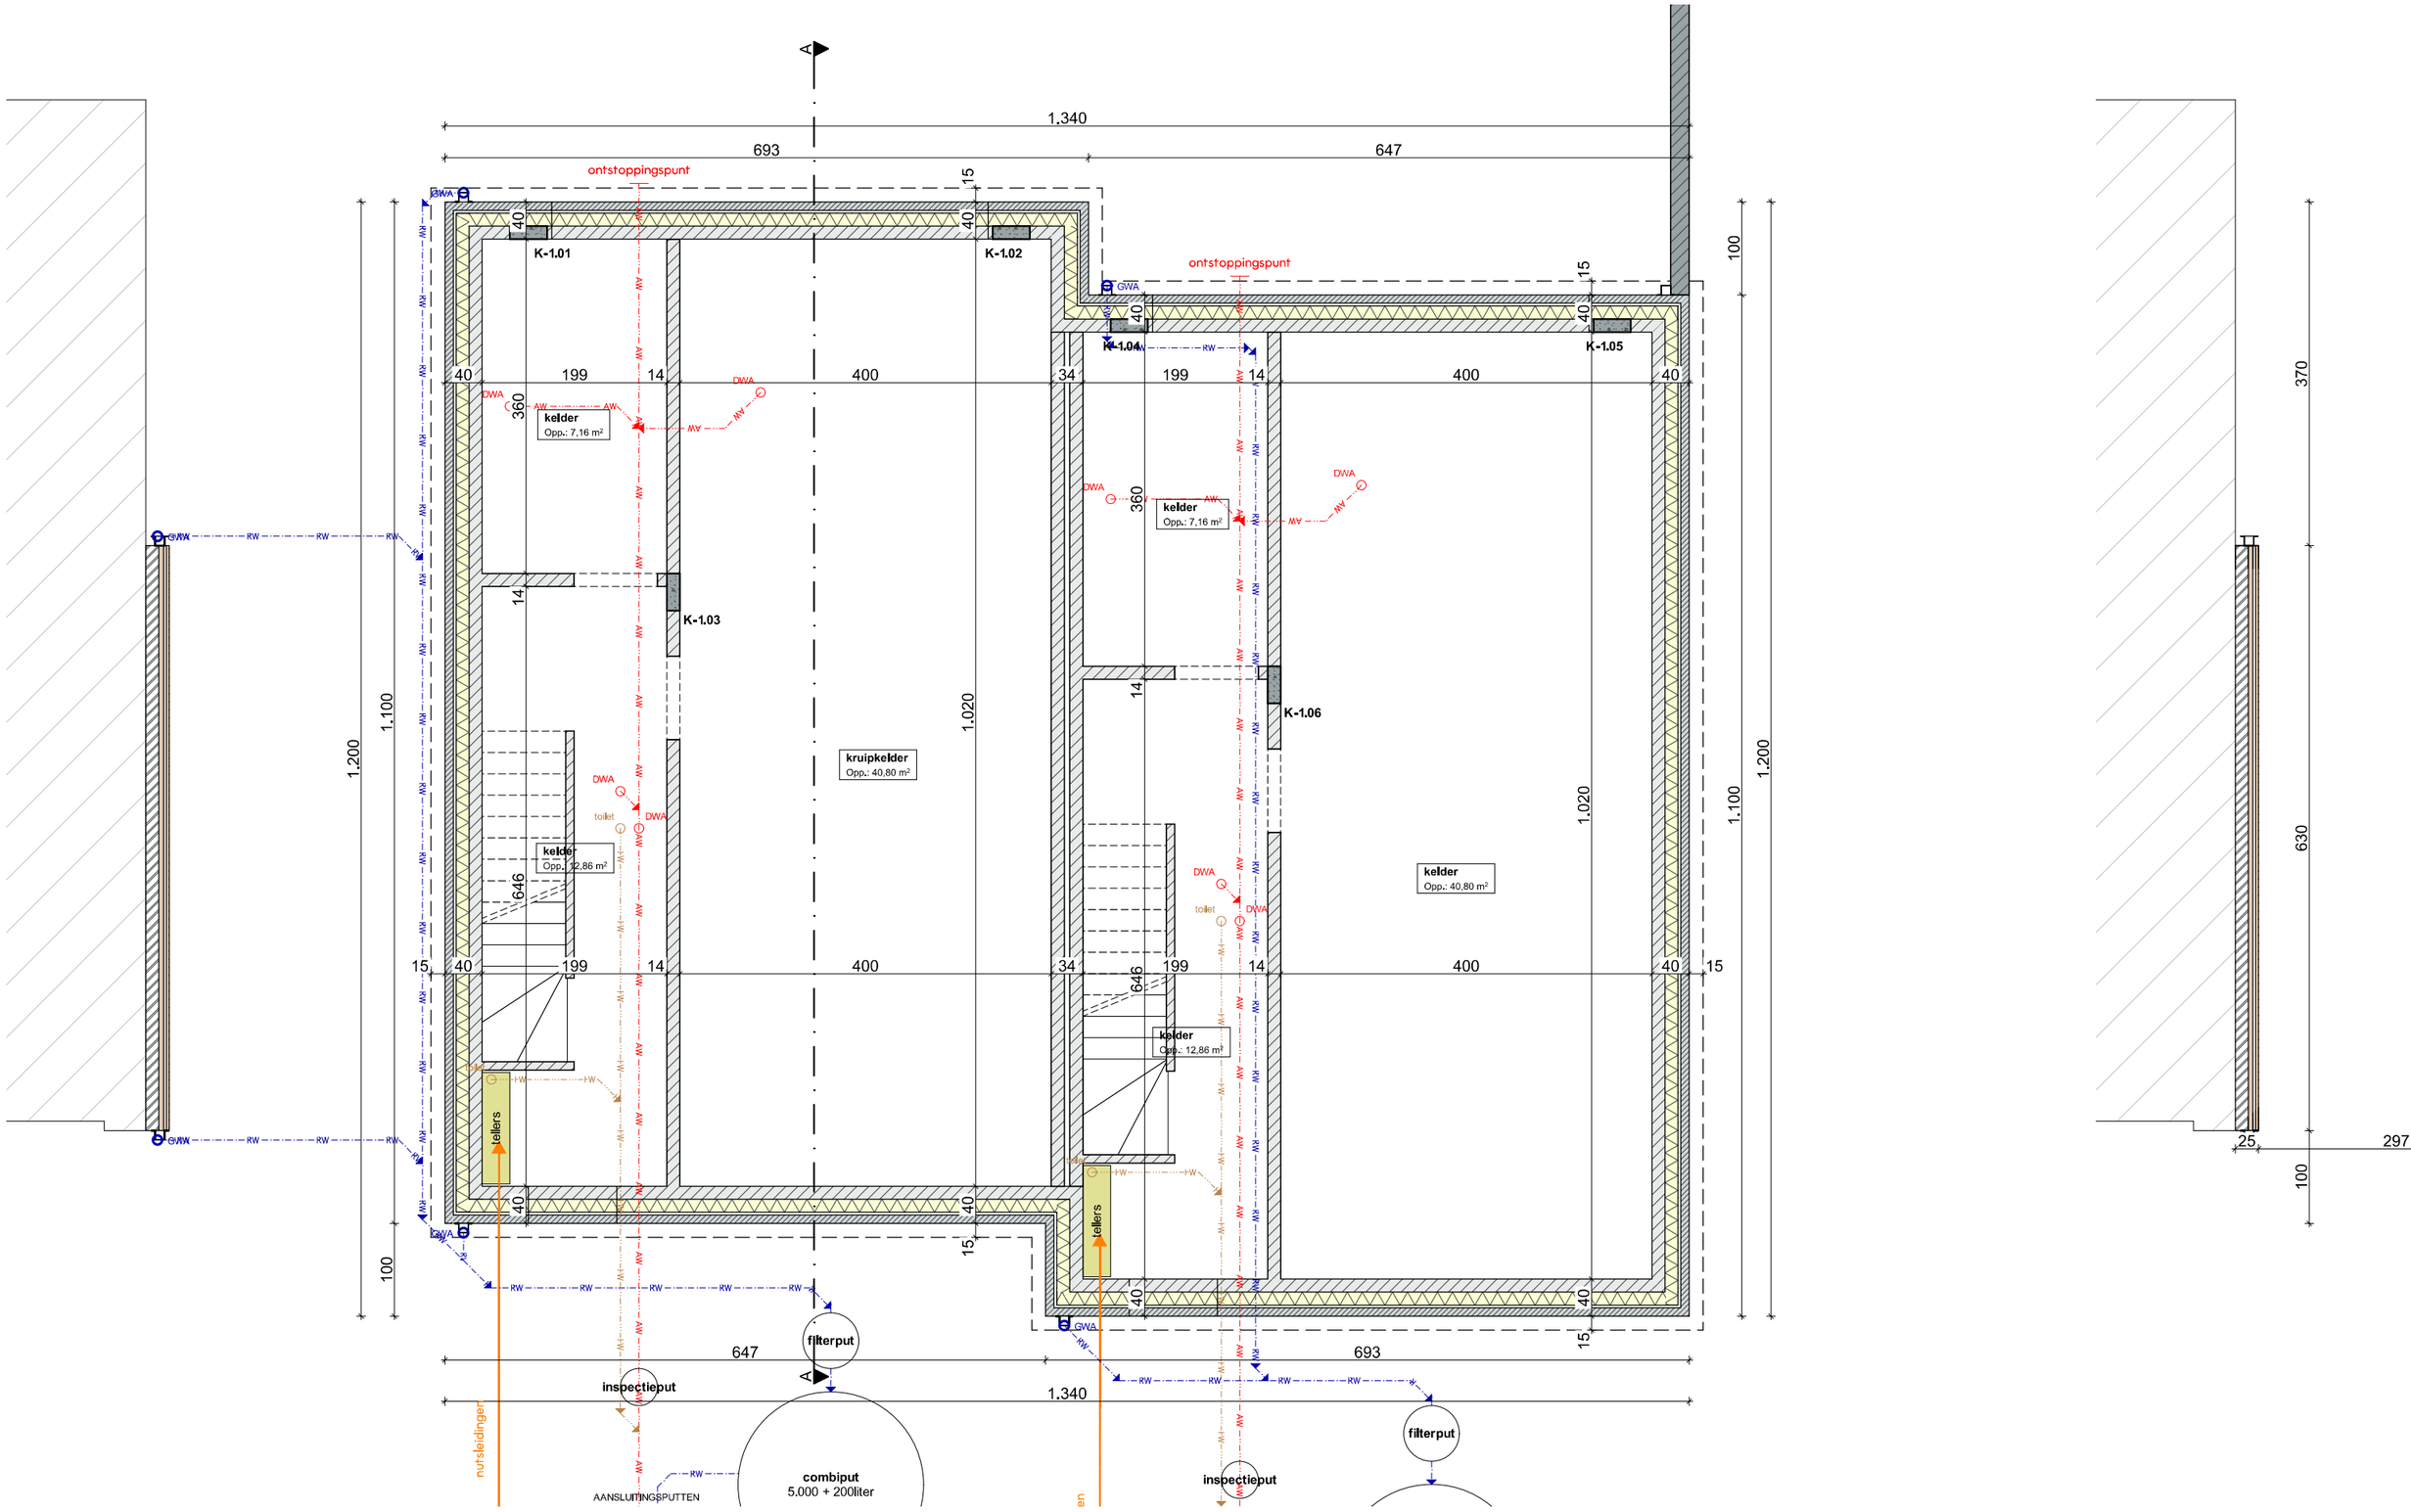
A
1.340
693
647
ontstoppingspunt
K-1.01
K-1.02
K-1.03
K-1.04
K-1.05
K-1.06
kelder
Opp.: 7,16 m²
kruipkelder
Opp.: 40,80 m²
kelder
Opp.: 12,86 m²
kelder
Opp.: 40,80 m²
kelder
Opp.: 12,86 m²
toilet
DWA
GWA
RW
AW
IW
tellers
filterput
inspectieput
combiput
5.000 + 200liter
AANSLUITINGSPUTTEN
nutsleidingen
1.200
1.100
1.020
100
370
630
297
25

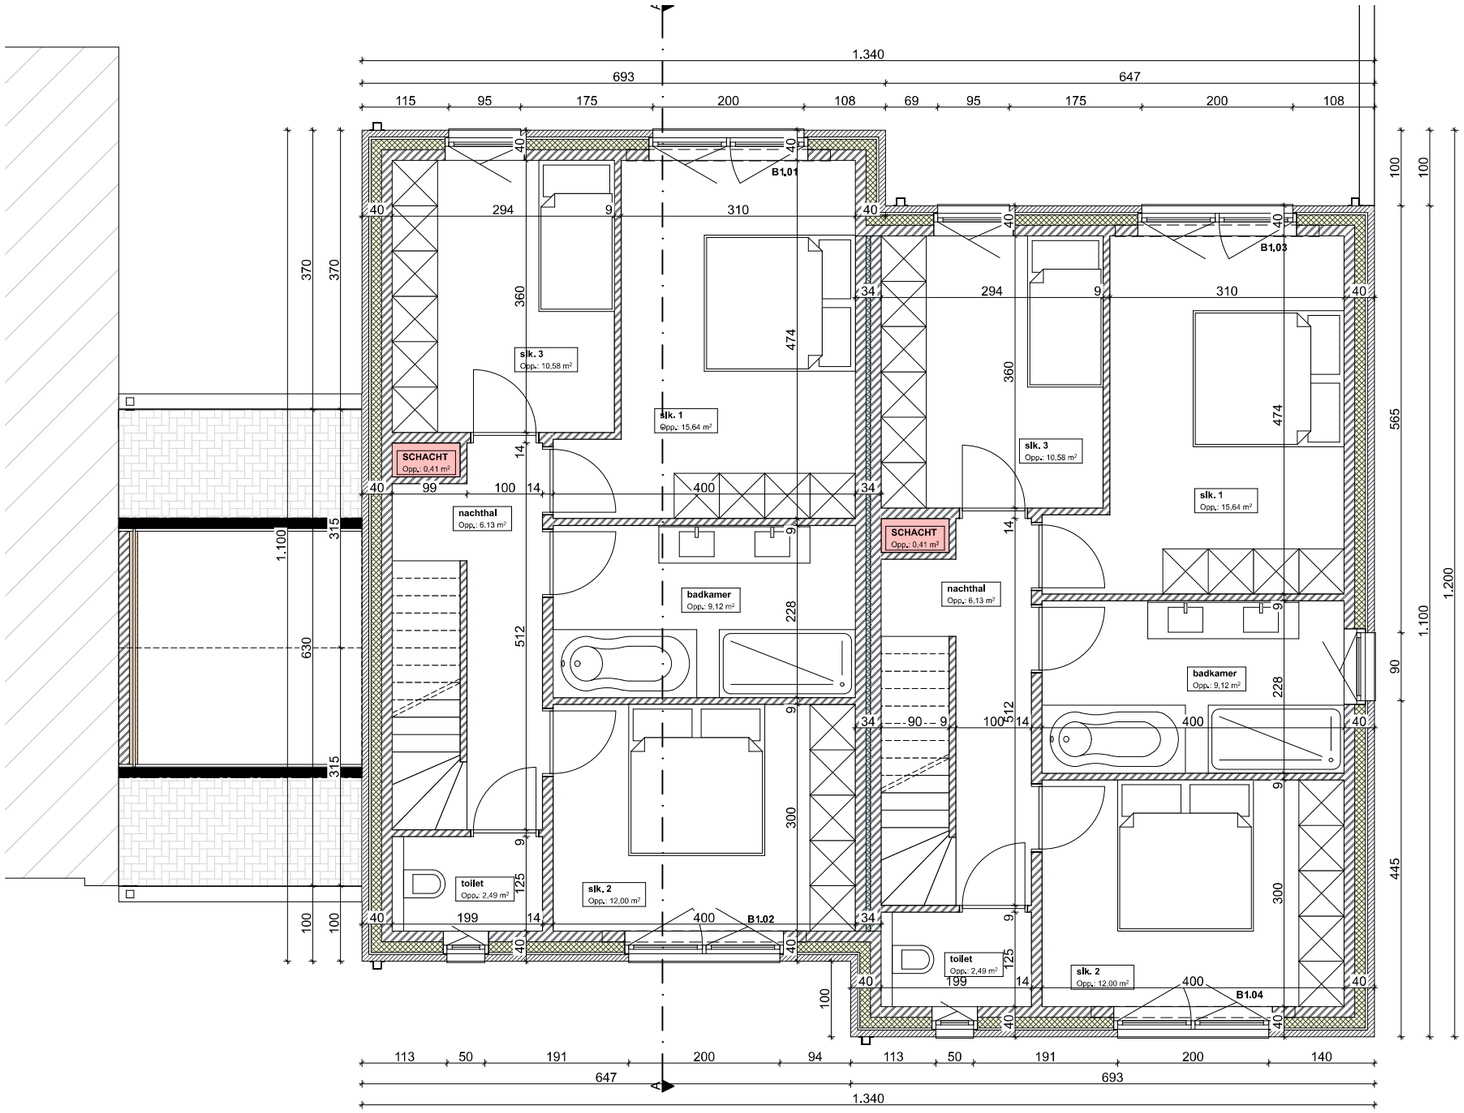
1.340
693
647
B1.01
B1.02
B1.03
B1.04
slk. 3
Opp.: 10,58 m²
slk. 1
Opp.: 15,64 m²
SCHACHT
Opp.: 0,41 m²
nachthal
Opp.: 6,13 m²
badkamer
Opp.: 9,12 m²
toilet
Opp.: 2,49 m²
slk. 2
Opp.: 12,00 m²

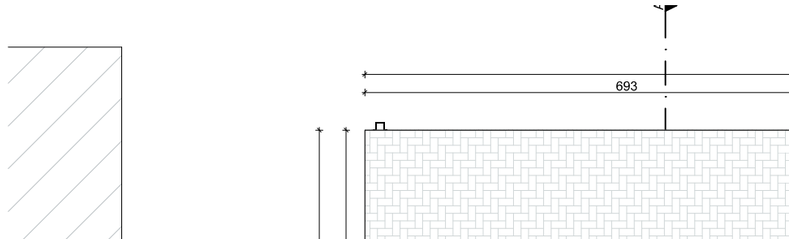
693
647
SCHACHT
Opp.: 0,41 m²
hal
Opp.: 1,12 m²
zolder
Opp.: 33,98 m²

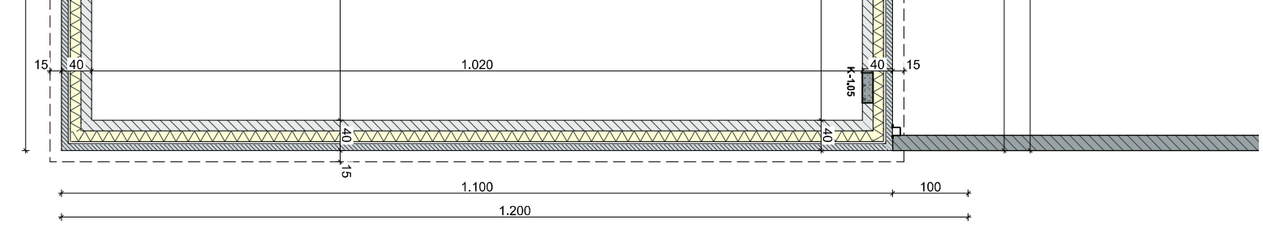
1.020
K-1.05
1.100
1.200

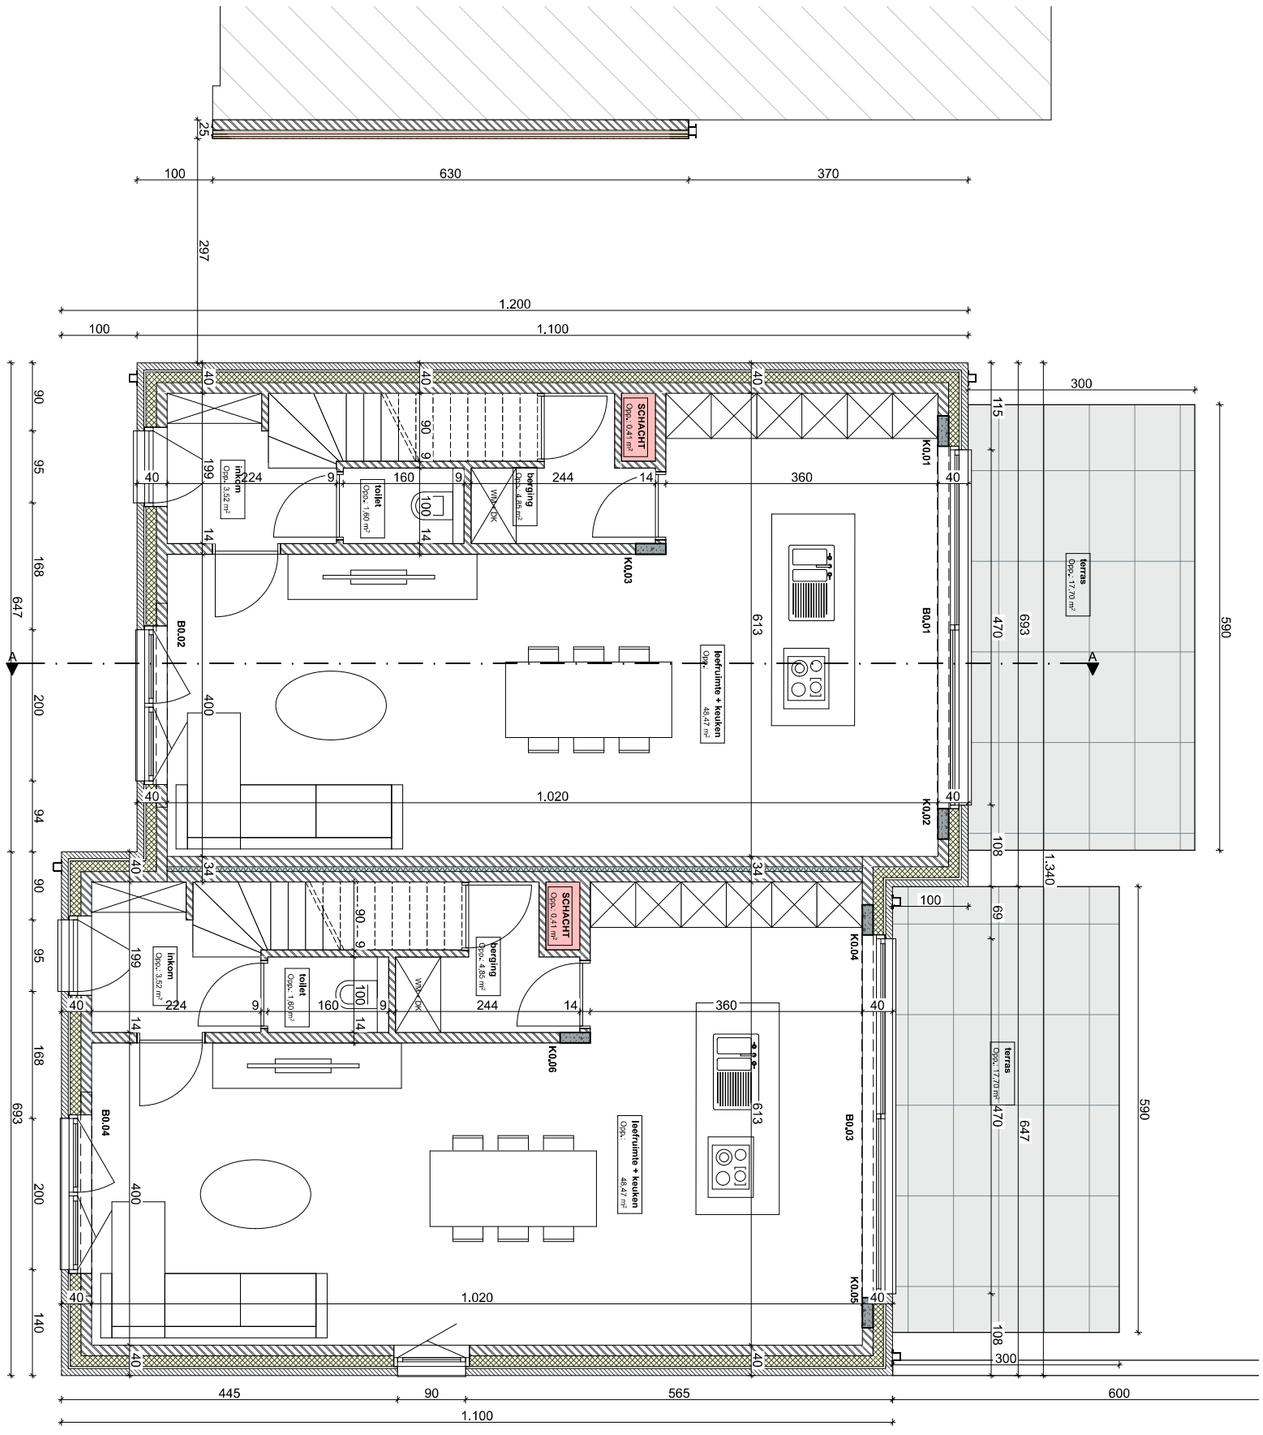
SCHACHT
Opp.: 0,41 m²
inkom
Opp.: 3,92 m²
toilet
Opp.: 1,60 m²
berging
Opp.: 4,85 m²
Wit-Dok
keukenruimte + keuken
Opp.: 48,47 m²
terras
Opp.: 17,70 m²
K0.01
K0.02
K0.03
K0.04
K0.05
K0.06
B0.01
B0.02
B0.03
B0.04
1.020
1.100
1.200
1.340

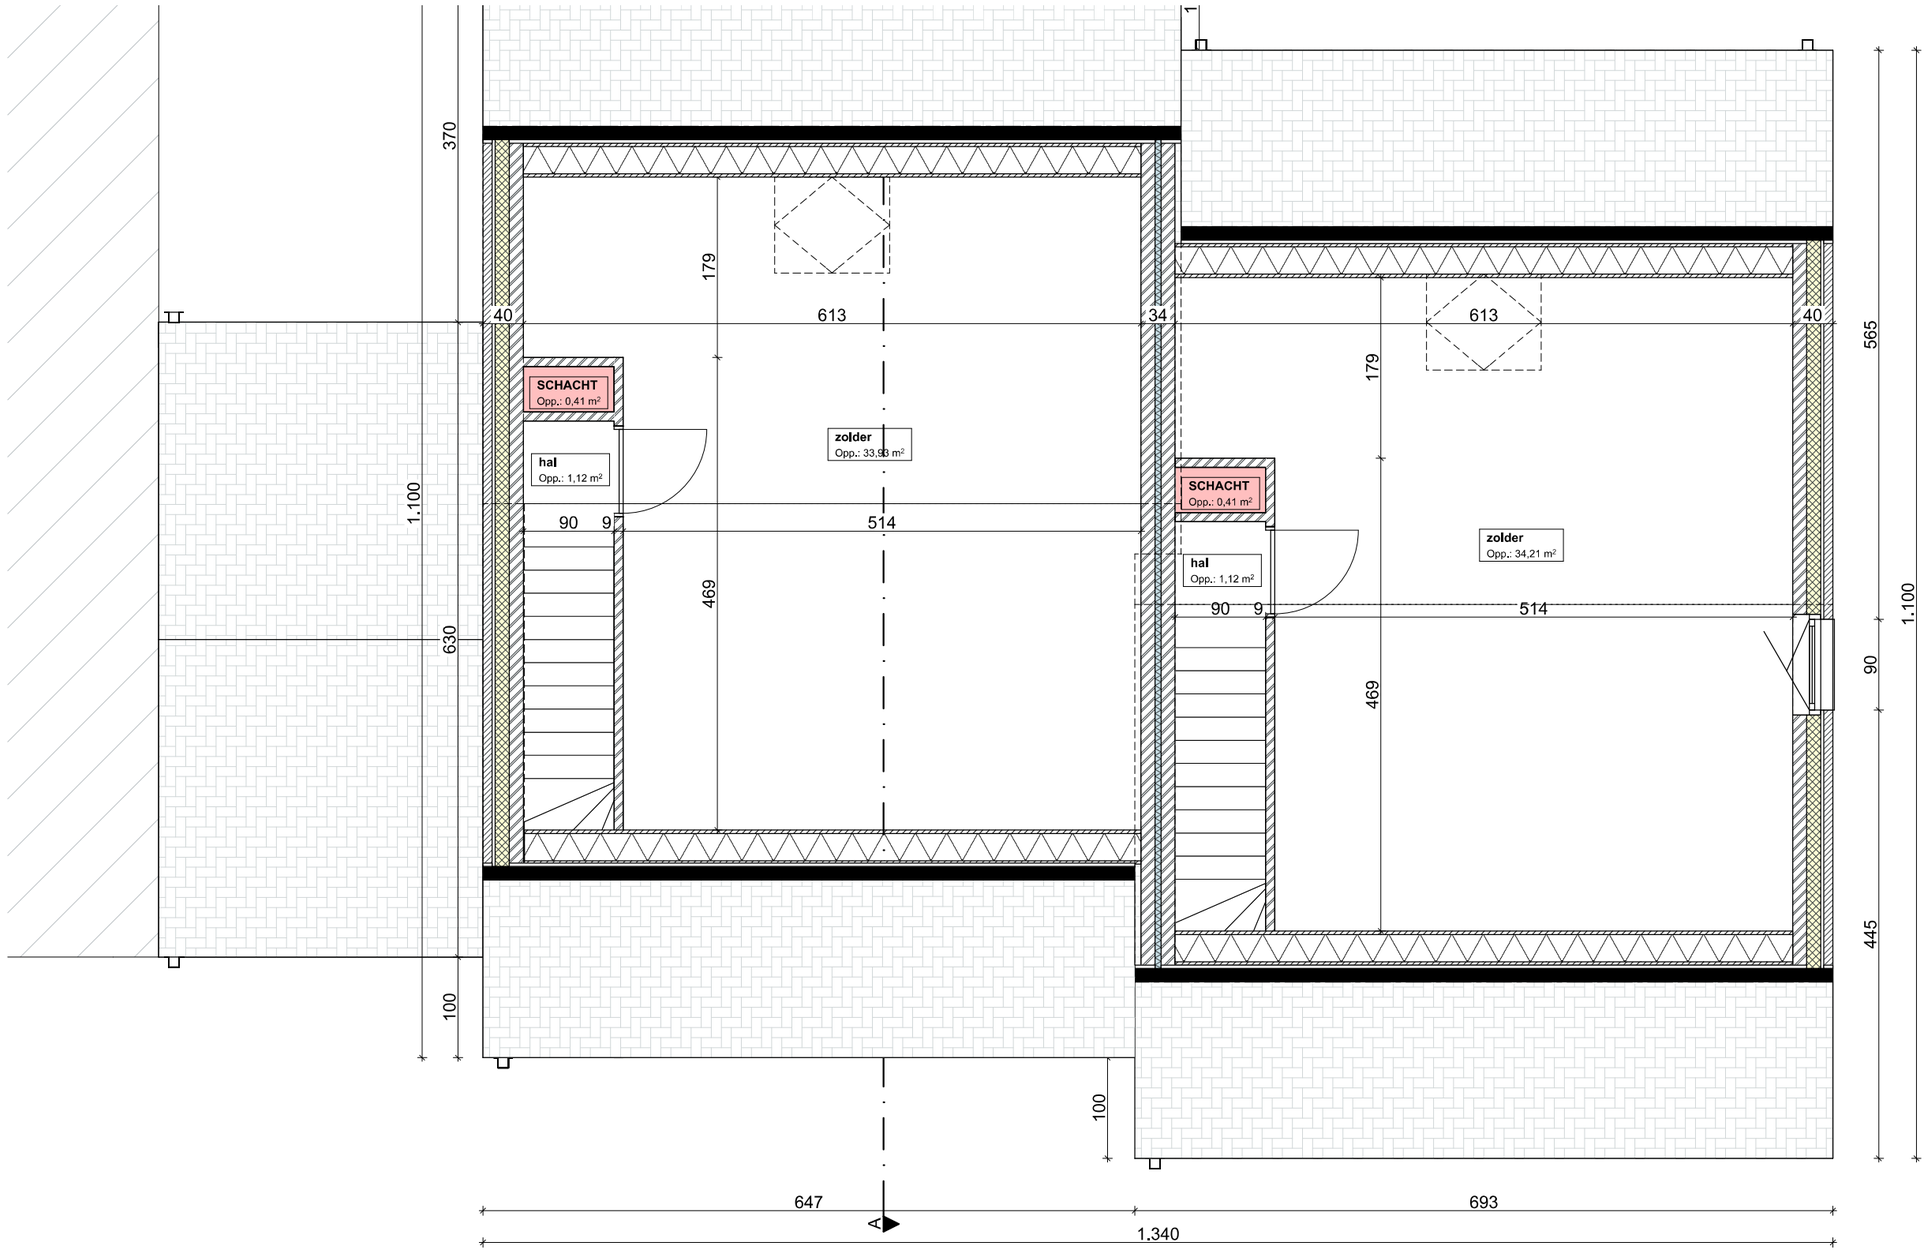
SCHACHT
Opp.: 0,41 m²
hal
Opp.: 1,12 m²
zolder
Opp.: 33,93 m²
SCHACHT
Opp.: 0,41 m²
hal
Opp.: 1,12 m²
zolder
Opp.: 34,21 m²
370
630
100
1.100
40
613
34
613
40
179
179
90
9
514
90
9
514
469
469
565
1.100
90
445
100
647
693
1.340
A