DRIVEN

Forbes
GLOBAL PROPERTIES

Piso
Madrid, Centro Universidad



Driven Properties SL - B16377277 - Impuesto sobre Bienes Inmuebles: 840 € / año

Piso moderno cerca de Glorieta de Bilbao

1 459 000 €

Este espacioso apartamento de 122 m² está situado en el codiciado barrio de Centro Universidad en Madrid. Con tres cómodas habitaciones, es ideal para familias que buscan un hogar en una ubicación céntrica. La vivienda destaca por su diseño moderno y funcional, garantizando un estilo de vida confortable y sofisticado.

El salón abierto y luminoso se integra perfectamente con la cocina de última generación, creando un espacio acogedor para reuniones y eventos familiares. El aire acondicionado instalado asegura un ambiente agradable durante todo el año, ofreciendo una temperatura perfecta en todas las estaciones.

Además, el edificio cuenta con un servicio de conserjería que garantiza seguridad y comodidad a todos sus residentes. Este inmueble es una oportunidad única para vivir en el corazón de Madrid con todas las comodidades modernas y el encanto histórico del barrio universitario.

122 m²
Superficie habitable

3
Dormitorios

5°
Planta

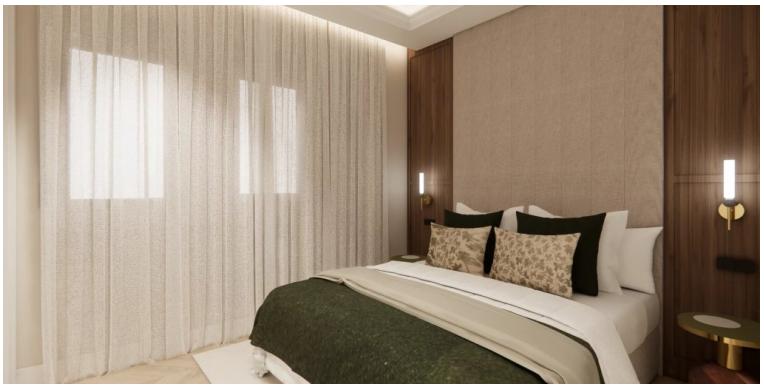

Driven Properties SL - B16377277 - Impuesto sobre Bienes Inmuebles: 840 € / año









Venta - Piso

1 459 000 €

86110766

28000, Madrid

Información

Planta : 5°
Superficie : 122 m²
Tipo de calefacción : Gas
Condición : Excelente estado
Aparato de calefacción : Radiador
Acceso a la calfacción : Individual

Prestaciones

Aire acondicionado
Conserje

Superficies

3 Dormitorios
3 Cuartos de baño

Ubicación

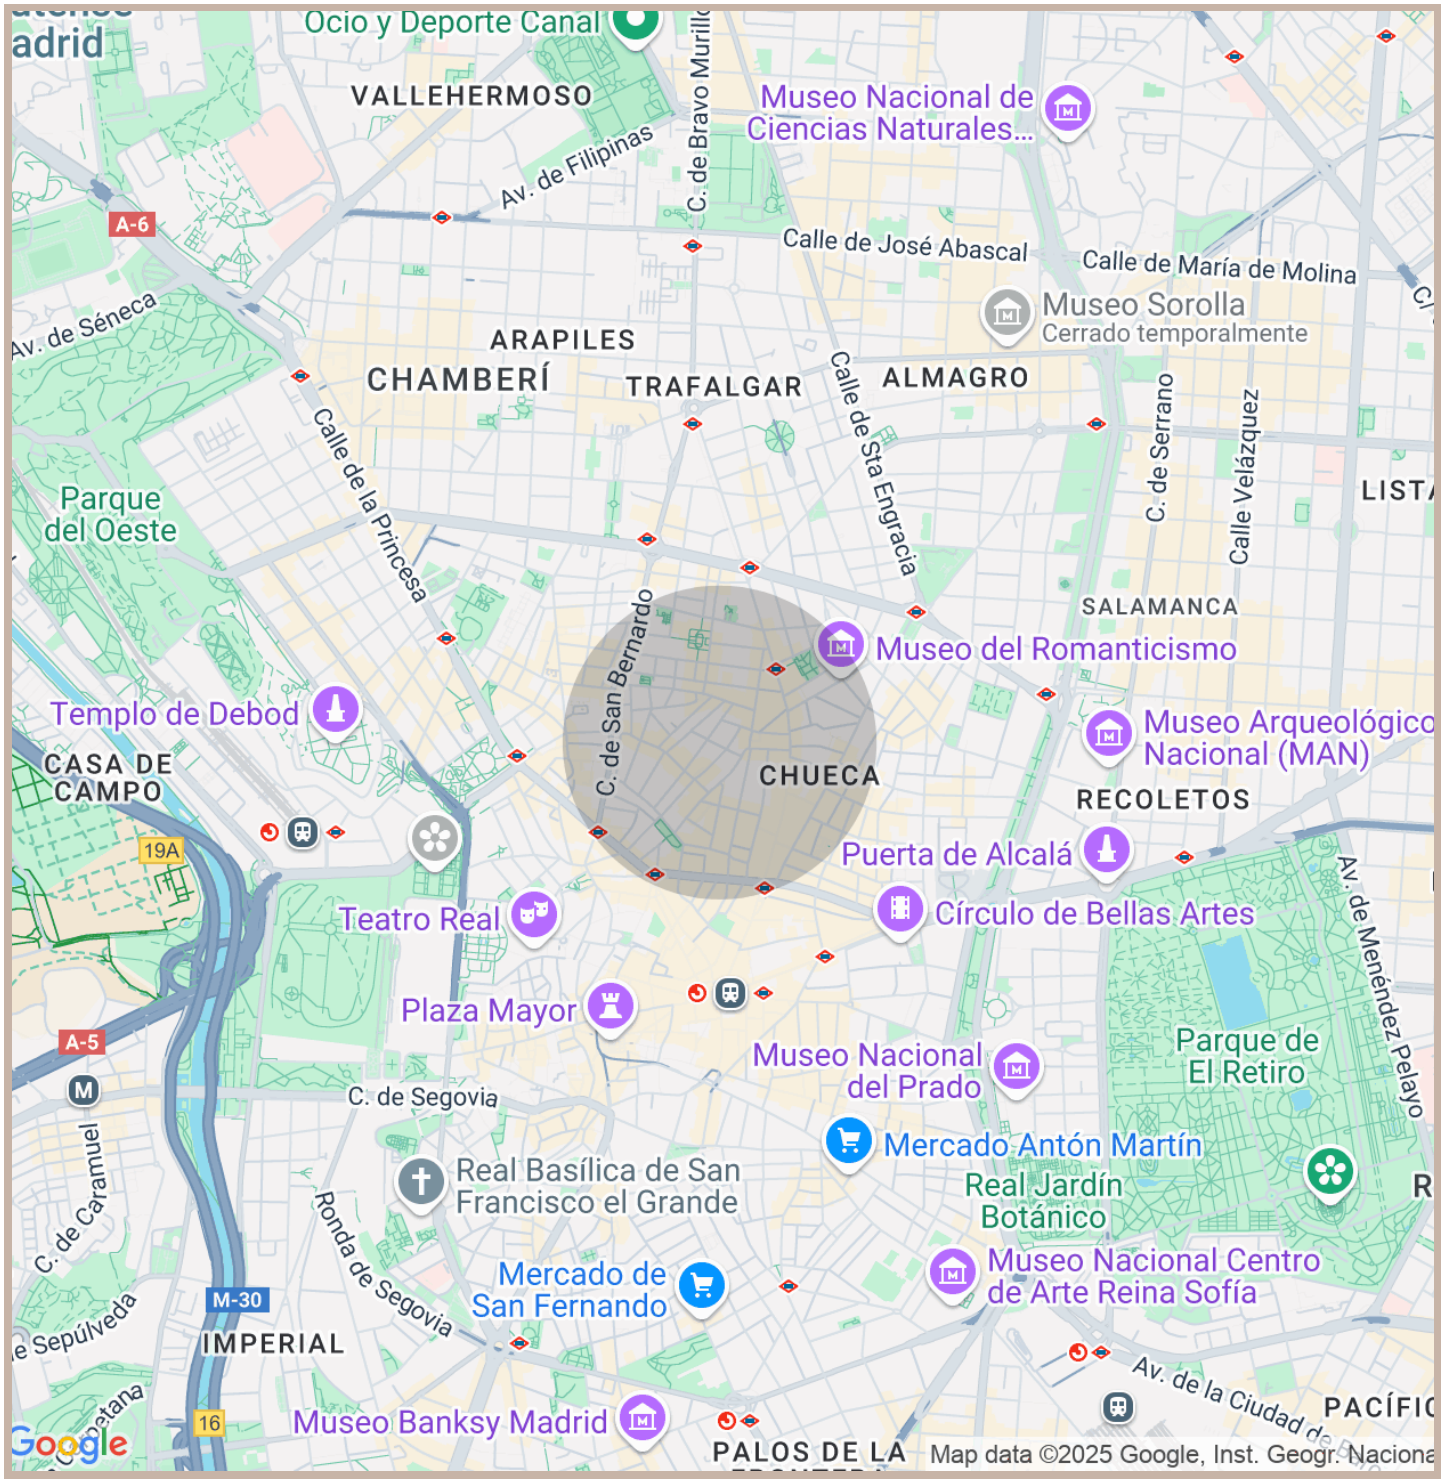

Driven Properties SL - B16377277 - Impuesto sobre Bienes Inmuebles: 840 € / año



IGNACIO SUAREZ GARCIA

+60 8924757
ignacio@drivenproperties.es



Driven Properties SL

Calle de Bárbara de Braganza, 2
28004, Madrid, España


















PISO CONTIGUO 5º DER.
ENTRADA 5ºDER.
ENTRADA 5ºIZQ.
ASCENSOR
PATIO
150 X 190
DORMITORIO 1
VESTIDOR
PATIO MANZANA
SALON
COMEDOR
BAÑO 2
BAÑO 3
BAÑO 1
DORMITORIO 2
DORMITORIO 3
COCINA
LAVAV.
LAVAV.
CAJONES
MICRO HORNO
FRIGO
LIBRERIA
BALDAS
CALZERA
EDIFICIO SAN ABDRES 38 - NIVEL IV
EDIFICIO MANUELA MALASAÑA 11
TABLA DE SUPERFICIES
ÚTILES 105 m2
CONSTRUIDOS 122 m2
CATASTRALES 133 m2
ALTURA LIBRE ...m
01 ESTADO REFORMADO
FECHA 19-FEB-2025
EMPLAZAMIENTO C/Manuel de Malasaña 9, 5º izq
ARC TEMPUS
ESCALA 1/50
Escala gráfica
0 0.5 1 2 3 6m