DRIVEN

Forbes
GLOBAL PROPERTIES

Piso
Madrid, Salamanca Guindalera



Driven Properties SL - B16377277 - Impuesto sobre Bienes Inmuebles: 1645 € / año

Comodidad y lujo en Salamanca

2 409 000 €

Esta exclusiva vivienda en Diego de León 56 ofrece un espacio amplio y sofisticado en el barrio de Salamanca. Con 162 m² construidos, cuenta con tres dormitorios y tres baños, además de un aseo, proporcionando una distribución funcional y elegante.

Ubicada en la cuarta planta de un edificio con ascensor, está completamente amueblada y equipada, lista para disfrutar con todas las comodidades. Salamanca es una de las zonas más prestigiosas de Madrid, conocida por su ambiente refinado, su oferta comercial de lujo y su excelente gastronomía. Sus calles albergan boutiques exclusivas, galerías de arte y restaurantes de primer nivel, creando un entorno perfecto para quienes buscan comodidad y exclusividad.

Con plaza de garaje y una ubicación privilegiada, esta propiedad representa una gran oportunidad tanto para residencia como para inversión. Con excelentes conexiones de transporte y una amplia oferta de servicios, garantiza una experiencia de vida inmejorable en el centro de la ciudad.

209 m²
Superficie habitable

3
Dormitorios

4°
Planta



Driven Properties SL - B16377277 - Impuesto sobre Bienes Inmuebles: 1645 € / año







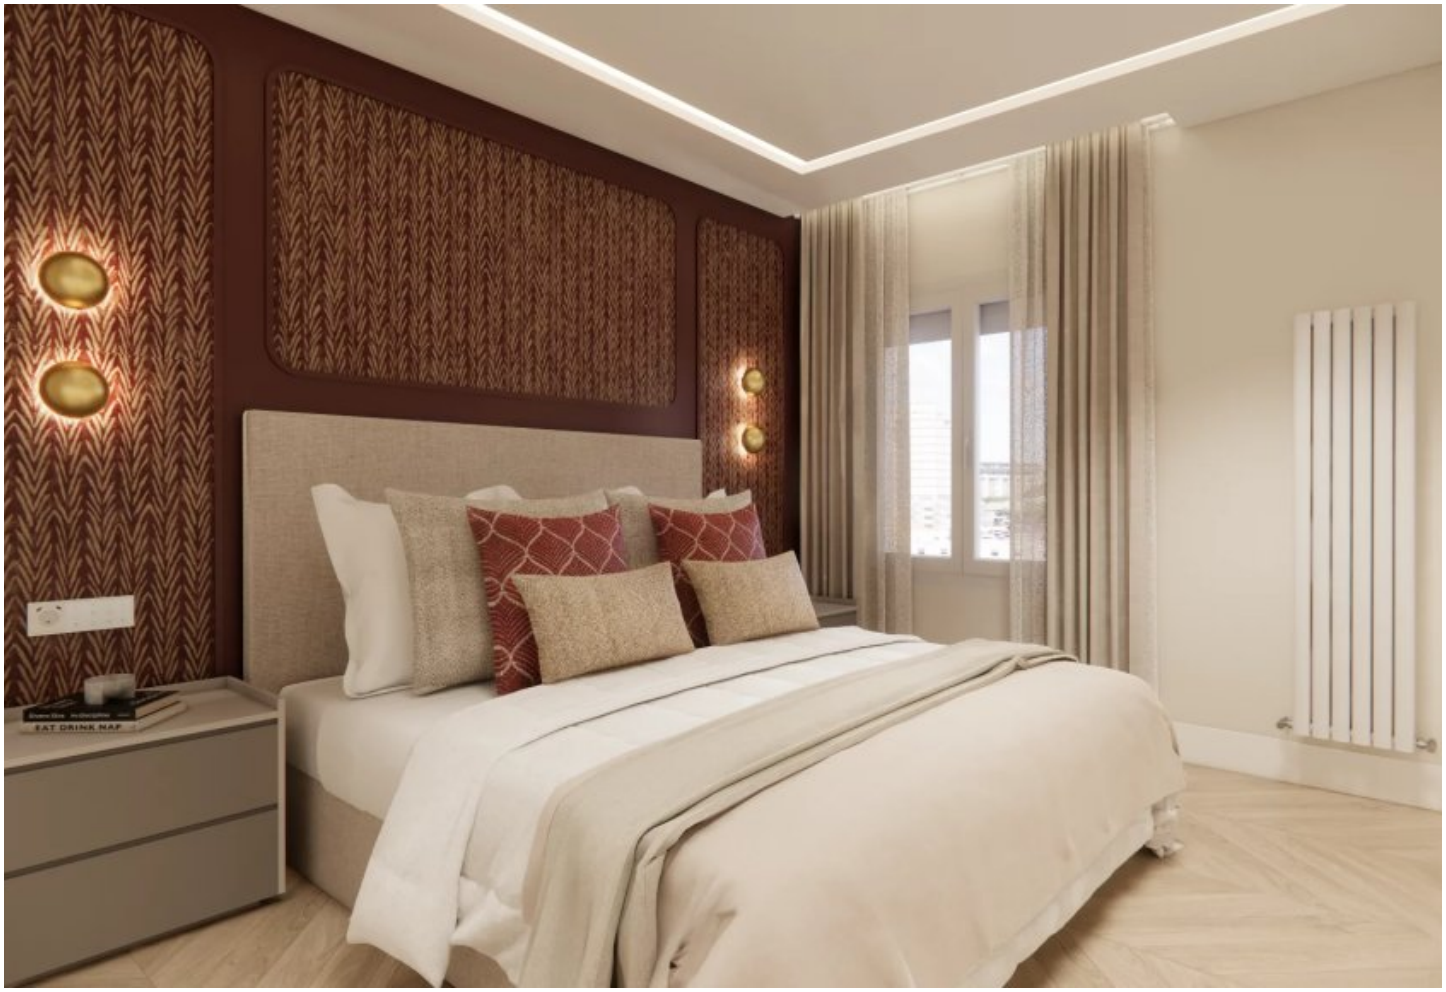
EAT DRINK NAP

Venta - Piso

2 409 000 €

86007047

28000, Madrid

Información

Planta : 4°
Superficie : 209 m²
Acceso a la calfacción : Individual

Gastos : 178 €
Aparato de calefacción : Radiador, Aire Acondicionado

Prestaciones

Aire acondicionado
Domótica

Amueblado
Ascensor

Superficies

3 Dormitorios

3 Cuartos de baño

Ubicación

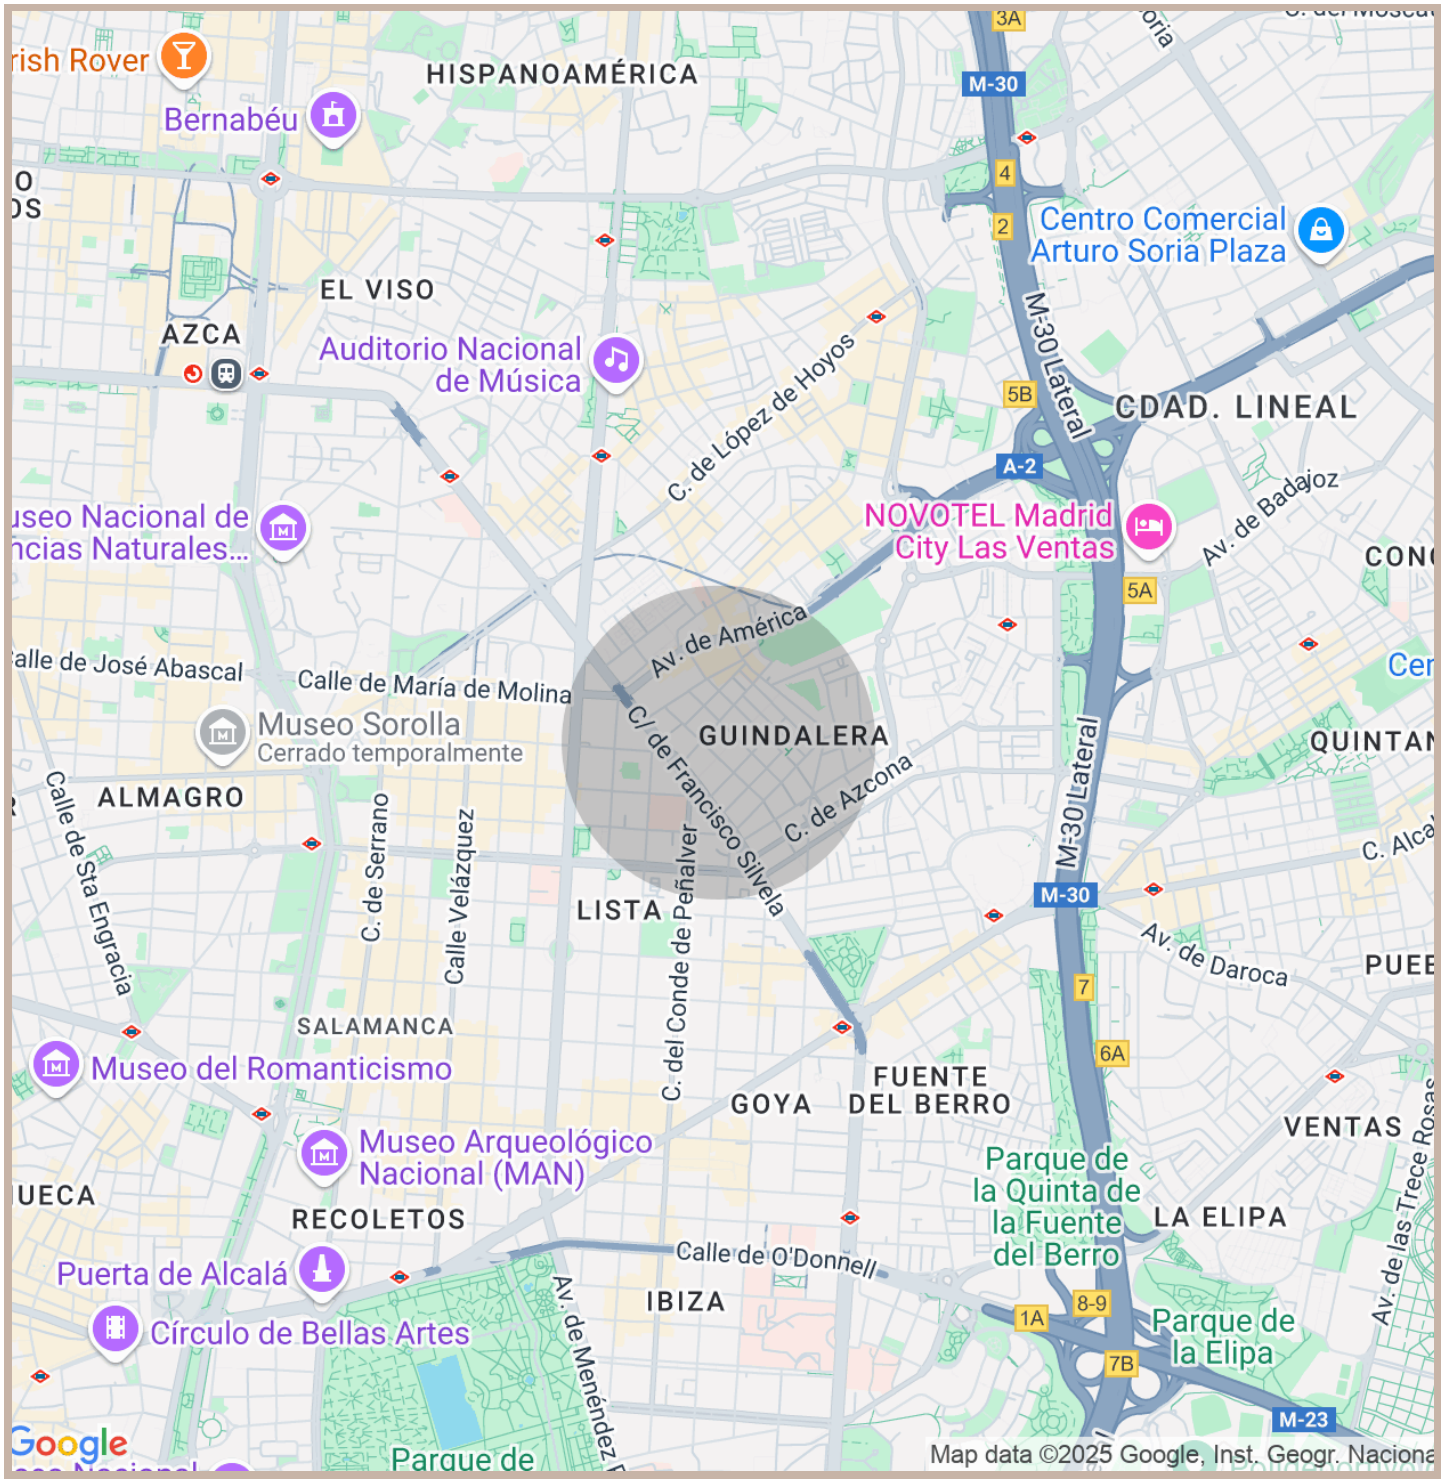

Driven Properties SL - B16377277 - Impuesto sobre Bienes Inmuebles: 1645 € / año



IGNACIO SUAREZ GARCIA

+60 8924757
ignacio@drivenproperties.es



Driven Properties SL

Calle de Bárbara de Braganza, 2
28004, Madrid, España





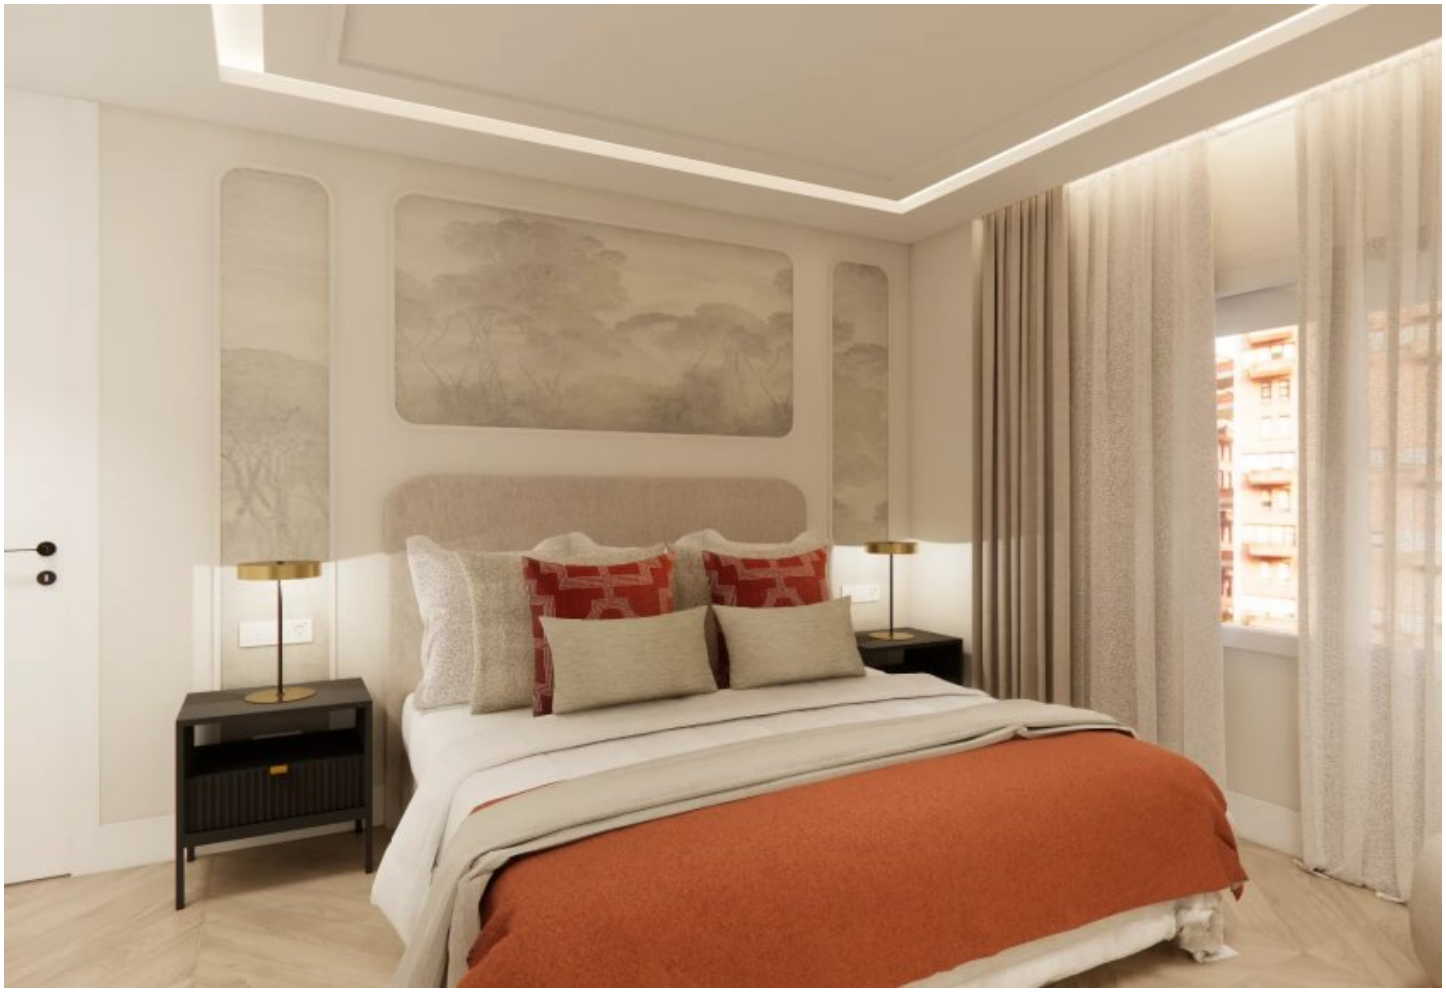
















56
BIS


álvarez tu tienda
CAZA HÍPICA

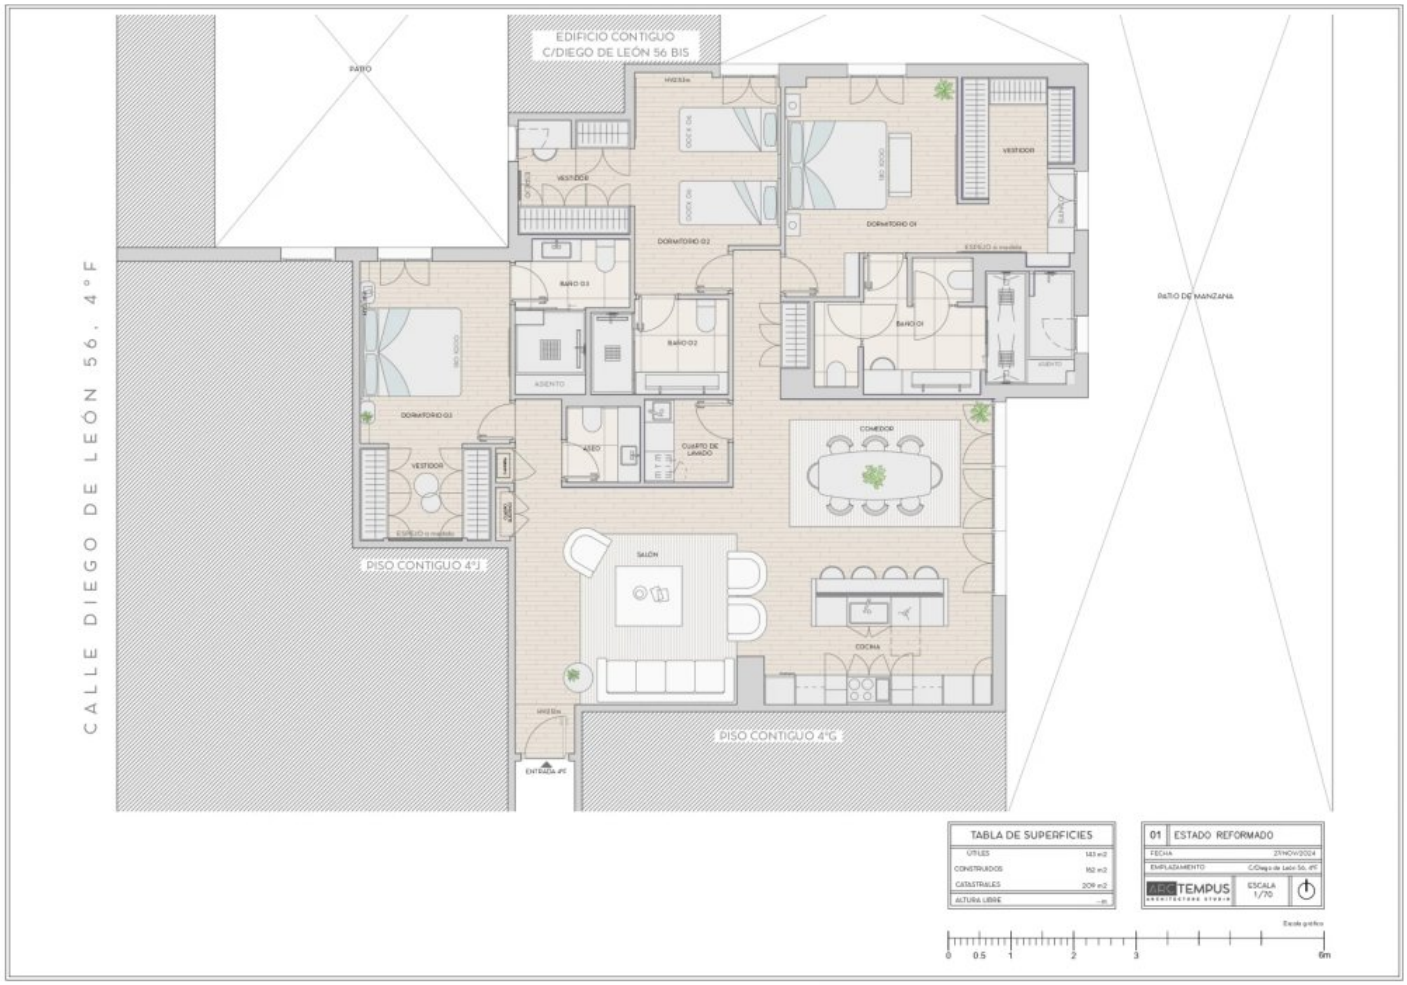
EDIFICIO CONTIGUO
C/DIEGO DE LEÓN 56 BIS
PATIO
CALLE DIEGO DE LEÓN 56, 4ºF
PATIO DE MANZANA
VESTIDOR
DORMITORIO 04
DORMITORIO 05
DORMITORIO 01
DORMITORIO 02
DORMITORIO 03
BAÑO 01
BAÑO 02
BAÑO 03
ASEO
CUARTO DE LAVADO
COMEDOR
SALÓN
COCINA
PISO CONTIGUO 4ºJ
PISO CONTIGUO 4ºG
ENTRADA 4ºF
TABLA DE SUPERFICIES
ÚTILES 143 m2
CONSTRUIDOS 152 m2
CATASTRALES 209 m2
ALTURA LIBRE ... m
01 ESTADO REFORMADO
FECHA 27/NOV/2024
EMPLAZAMIENTO C/Diego de León 56, 4ºF
ARQTEMPUS
ESCALA 1/70
Escala gráfica
0 0.5 1 2 3 6m