

ÉTAGE 4


APPARTEMENT D5-10.01_4.1

NIVEAU	04
TYPE	2 CHAMBRES
SURFACE CADASTRE VERTICAL	78,14 m ²
SURFACE PONDÉRÉE	81,18 m ²

SURFACE DES LOCAUX m²


SEJOUR	24,11
CUISINE	9,01
CHAMBRE 1	12,54
CHAMBRE 2	10,79
SDB	5,35
SDD	2,47
WC	1,43
HALL	5,62
ACCUEIL	2,94
LOGGIA + RGT	7,61

D5-10.01_4.1

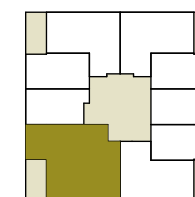

ILOT D5-10

01		02
		03
06	05	04

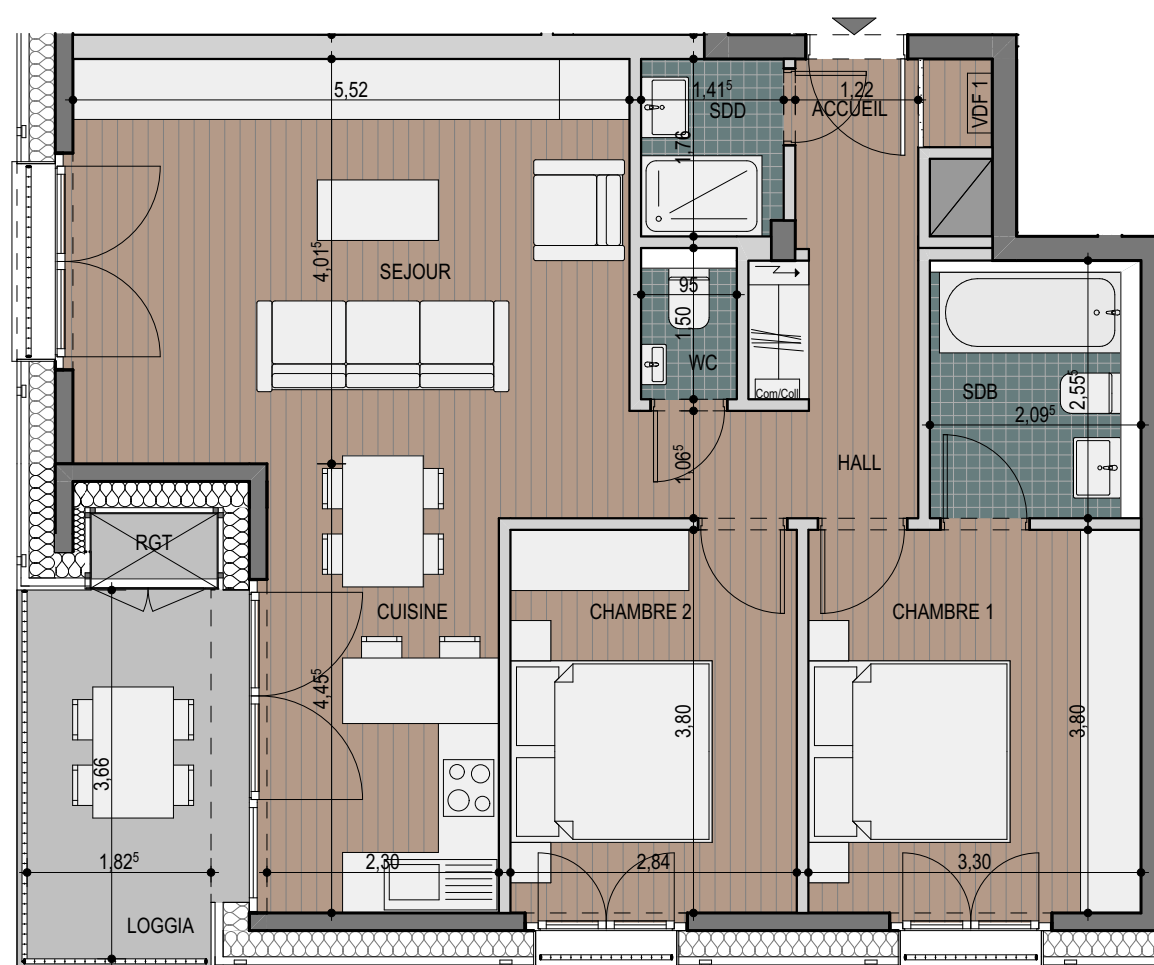

ÉCHELLE 1:75

PLAN COMMERCIAL ILOT D5-10.01 / RESIDENCE VOLTA / ARCHITECTE : ANDREW PHILLIPS

NB : Planification sous réserve de modification technique. Chaque révision annule et remplace les plans précédents. Ce plan ne peut être transmis à un tiers sans l'autorisation de l'auteur. Les surfaces affichées sont des surfaces indicatives brutes et peuvent différer par rapport aux surfaces du cadastre vertical qui seules feront foi.