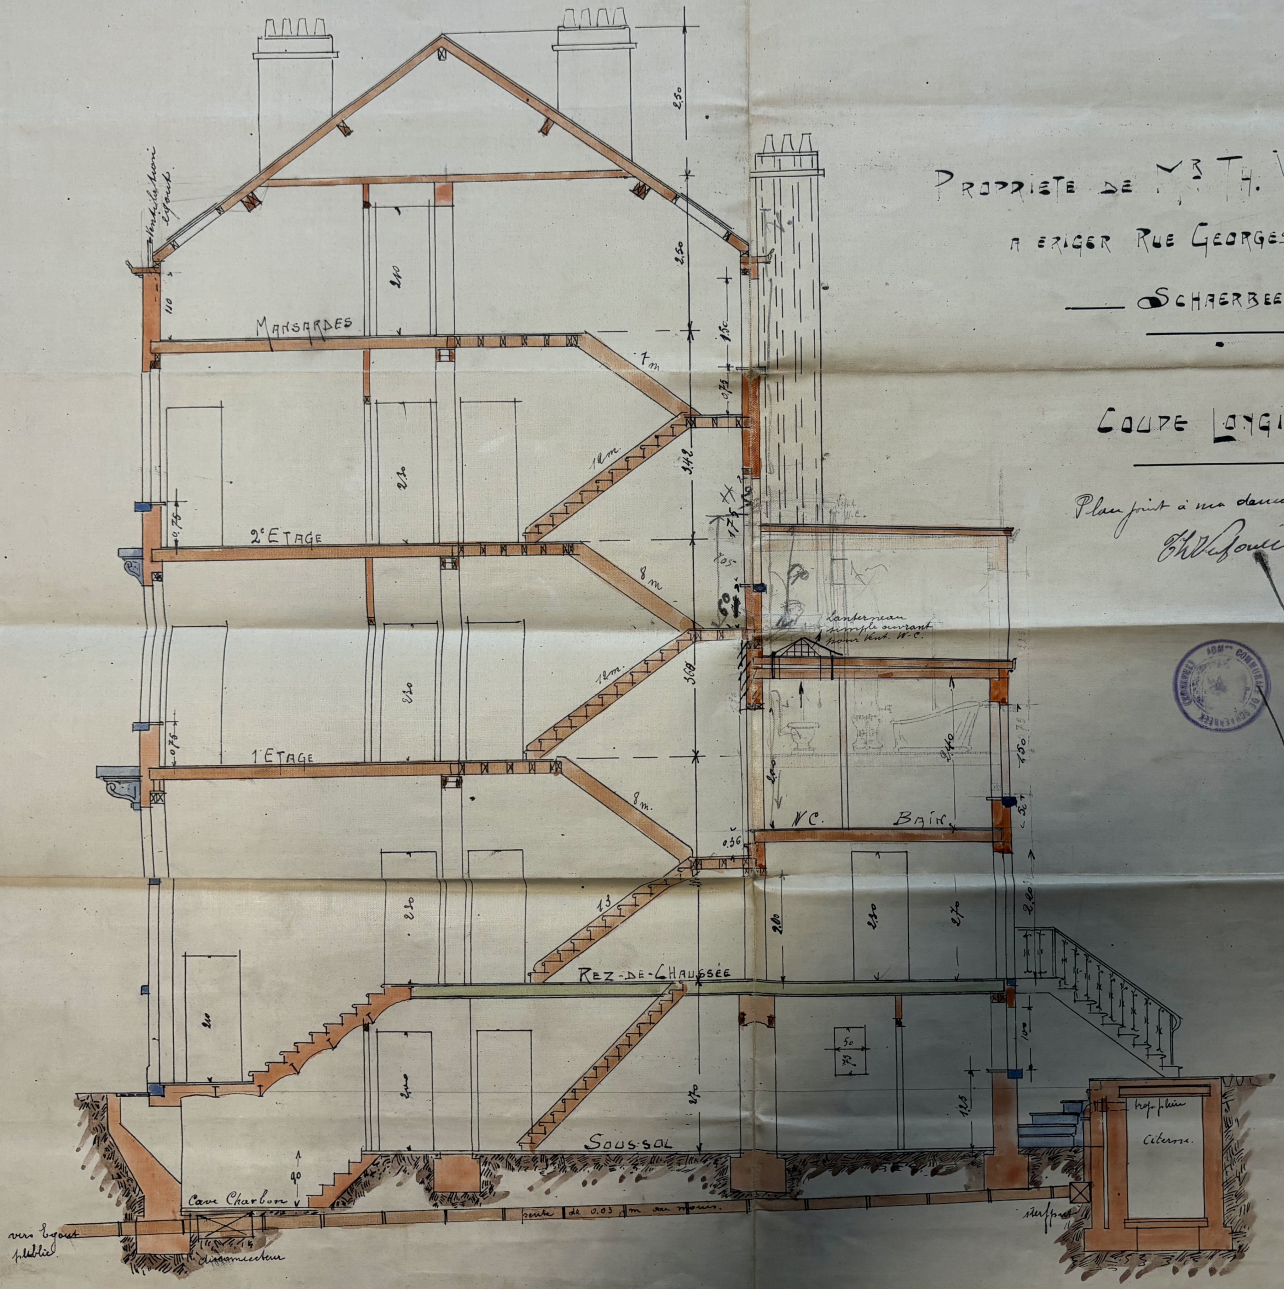

PROPRIETE DE Mr TH. VERFAILLIE

A ERIGER RUE GEORGES GARNIR. 44

SCHAERBEEK

ECHELLE 1:100 P.M.

COUPE LONGITUDINALE.

Plan joint à ma demande de permis

Schaarbeek le Juin 1912

l'architecte soussigné

Henri Jaspis

VU POUR ETRE ANNEXE A NOTRE ARRETE DU 16 JUIN 1912

LE SECRETAIRE

L'ECHEVIN

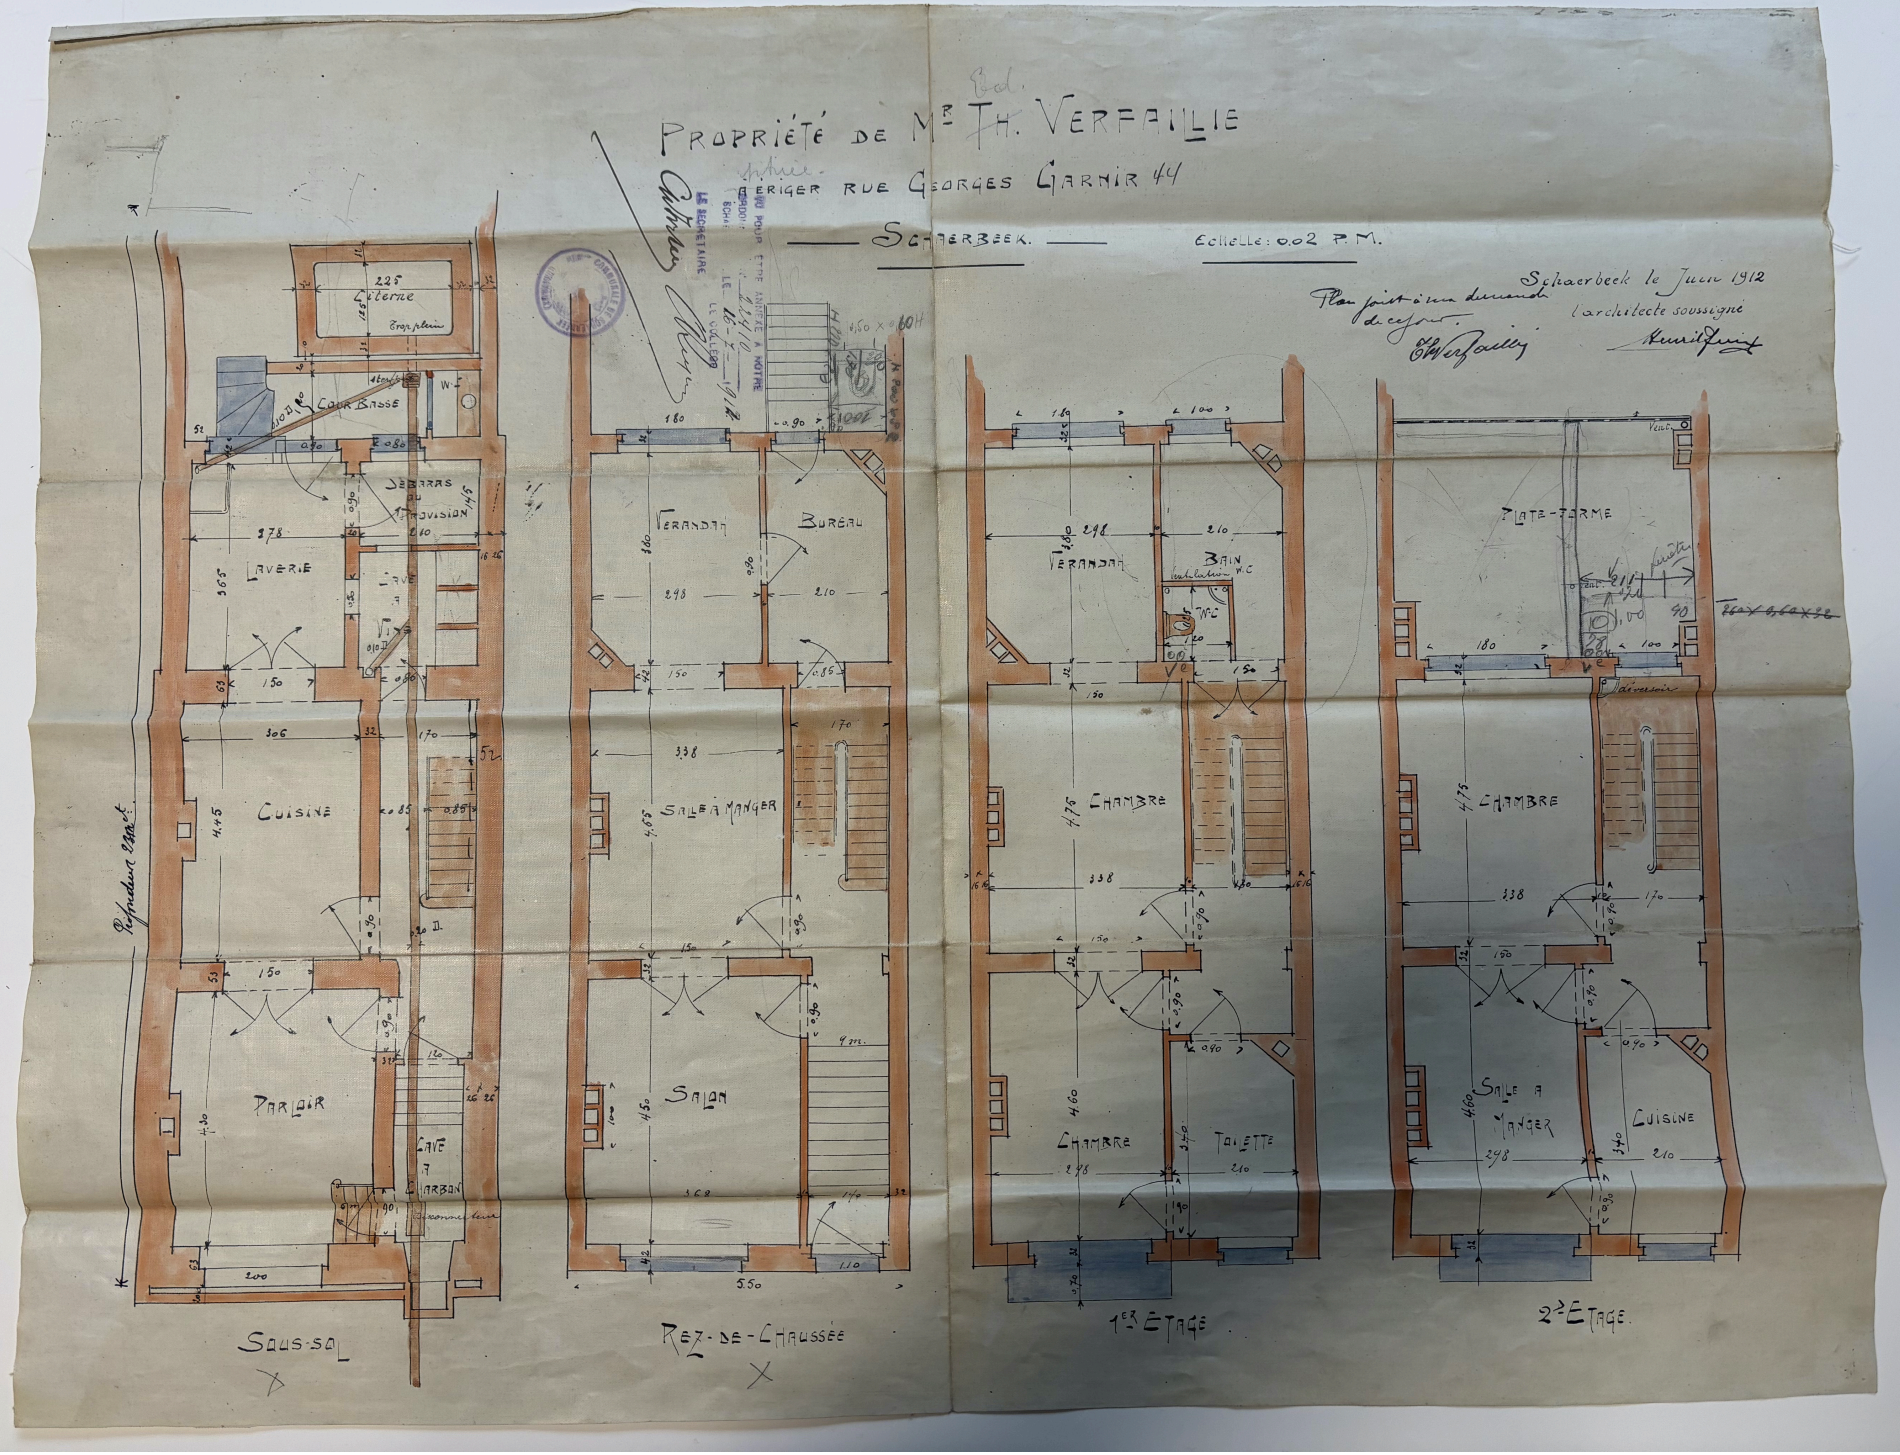
PROPRIÉTÉ DE Mr Th. VERFAILLIE
ÉRIGER RUE GEORGES GARNIR 44
SCHAERBEEK.
Echelle: 0.02 P.M.
Schaerbeek le Juin 1912
Plan joint à ma demande de permis.
l'architecte soussigné
Th. Verfaillie
Réf. Rue Georges Garnier
Cuisine
Parloir
Cave à charbon
Compteur
Jebbras ou Provision
Laverie
Cour Basse
Citerne
Trop plein
W.C.
Sous-sol
Véranda
Bureau
Salle à manger
Salon
Rez-de-Chaussée
Véranda
Bain
Chambre
Chambre
Toilette
1er Étage
Plate-forme
Chambre
Salle à manger
Cuisine
2e Étage