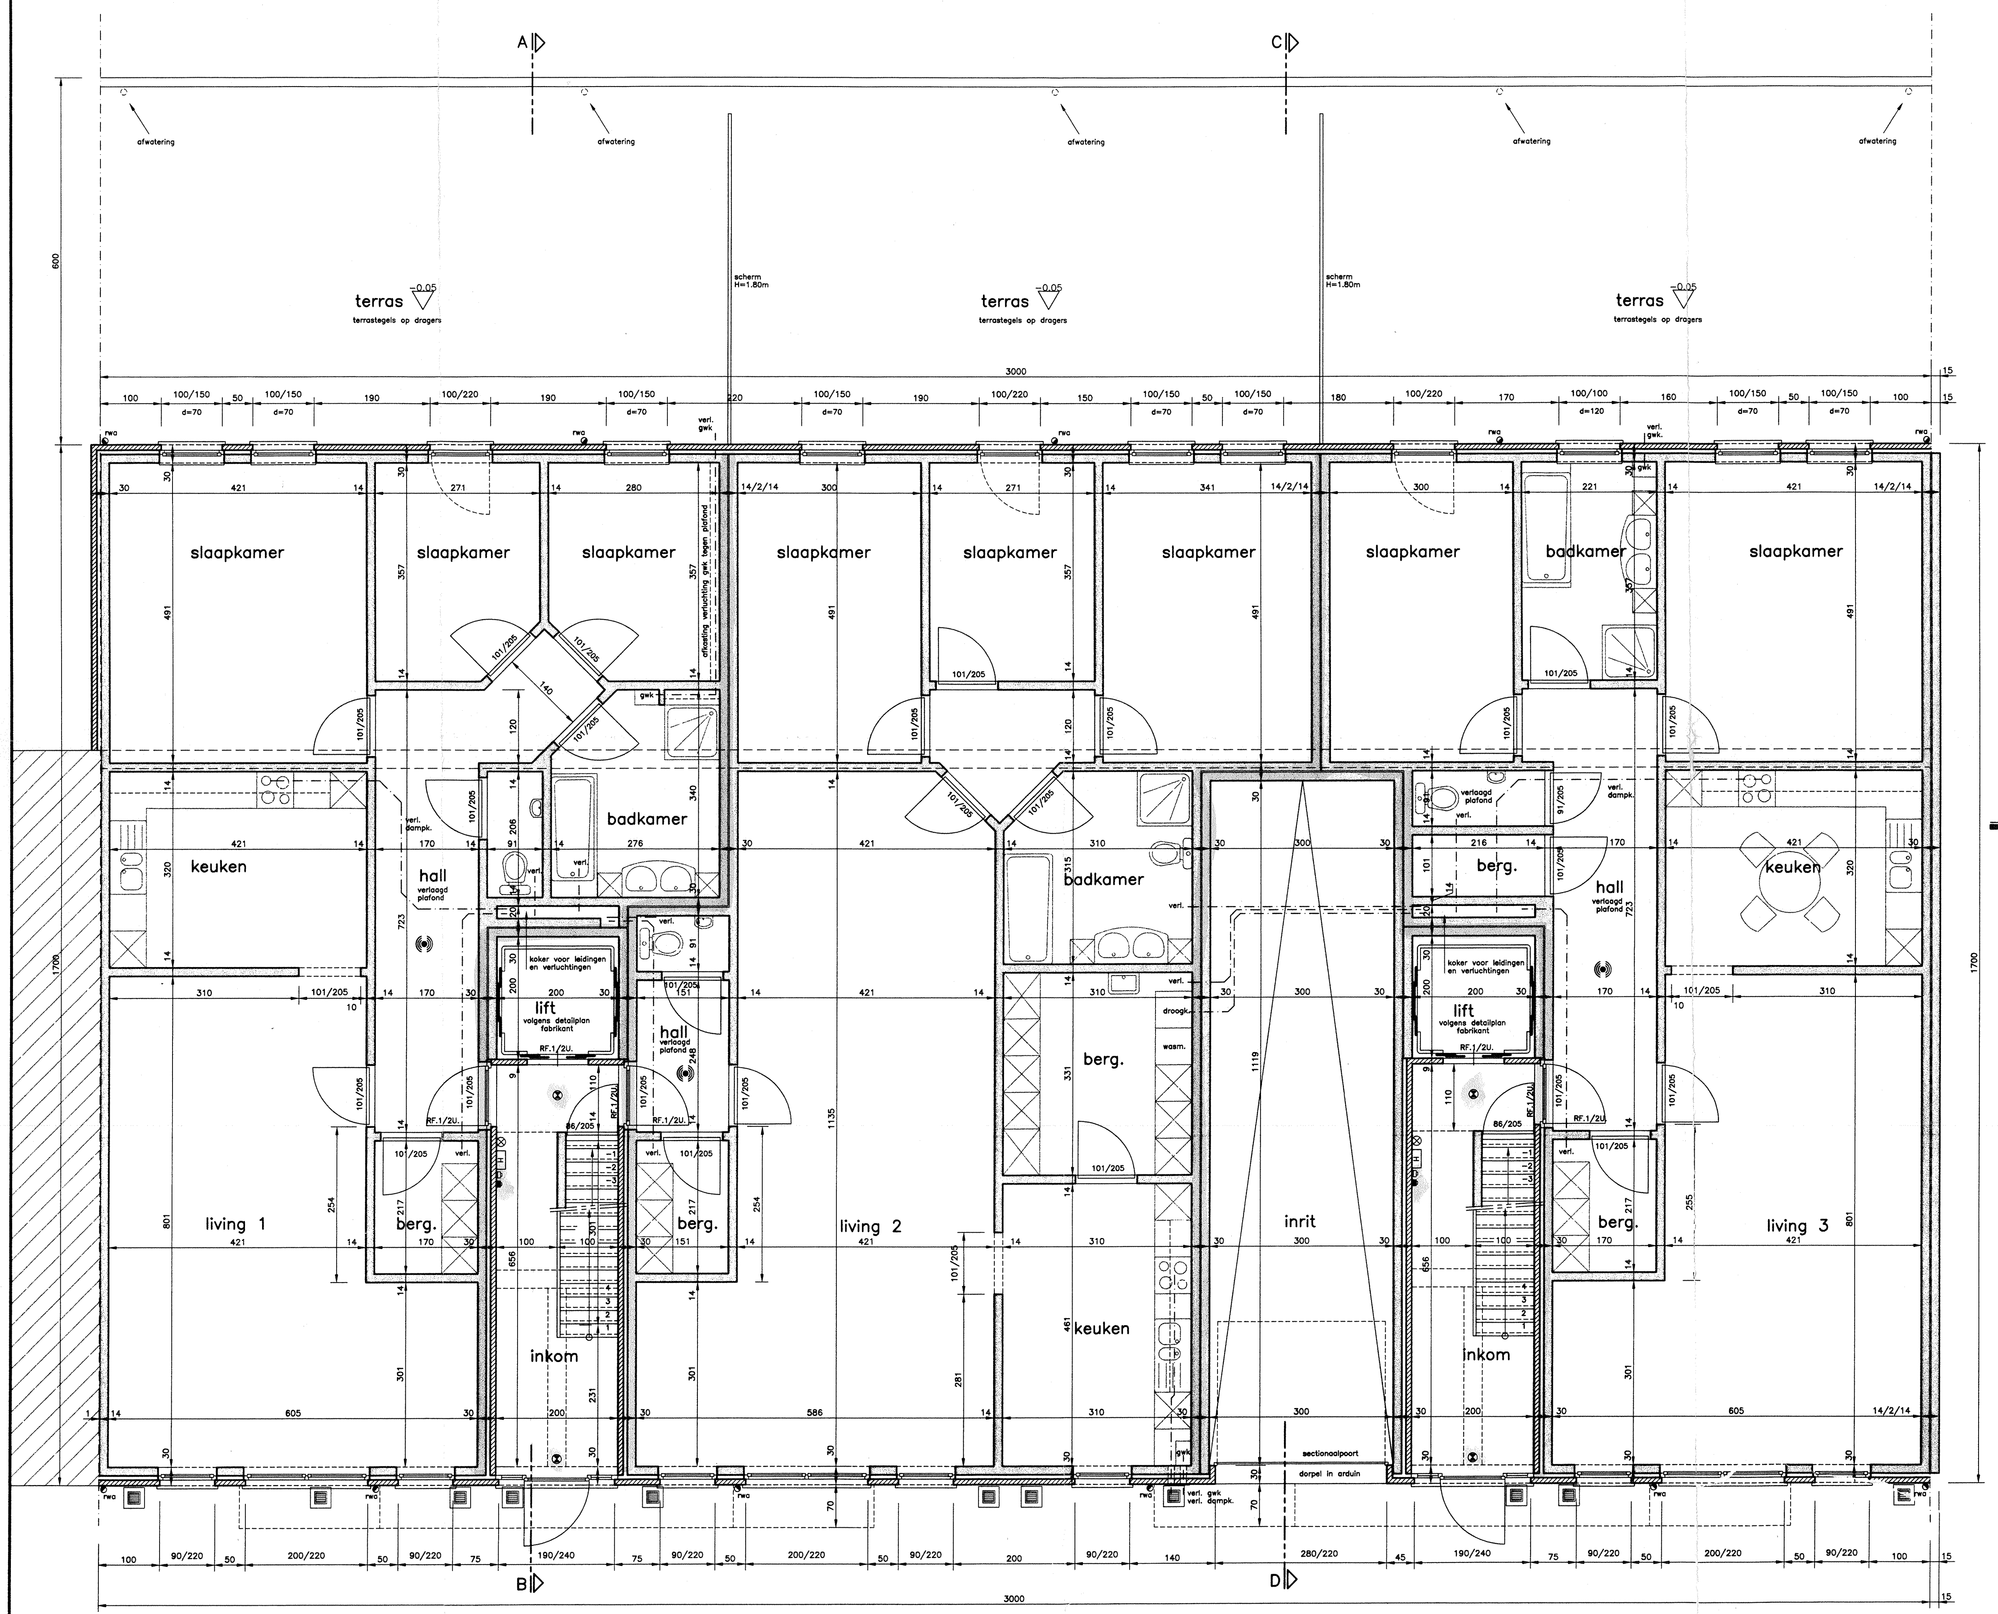

GELIJKVLOERS (niv. 0.00) 1/50

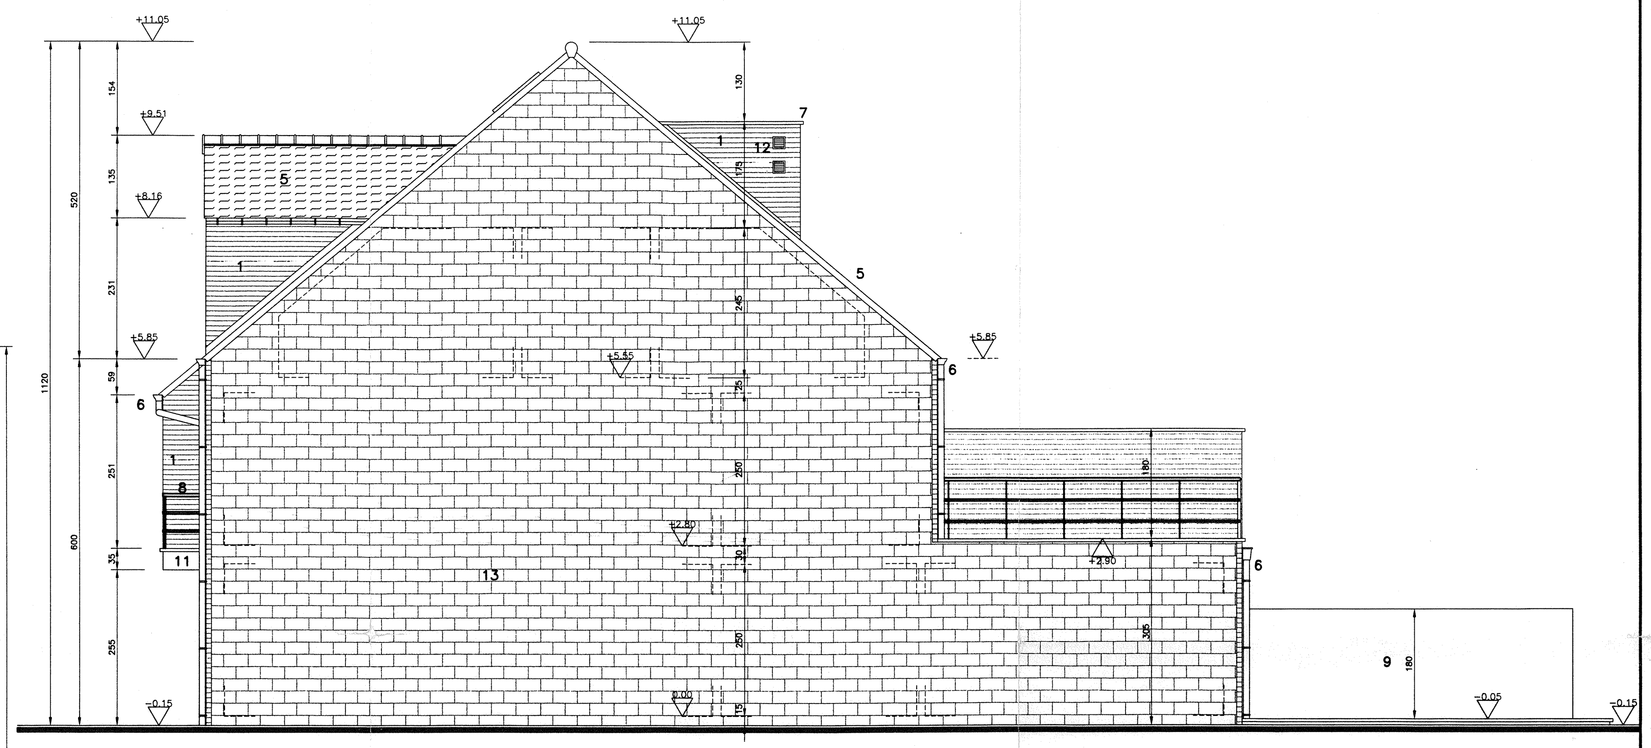

RECHTER ZIJGEVEL 1/50

GEVELMATERIALEN

1. gevelsteen: bezande handvormsteen – geel–beige van kleur
2. sectionaalpoort – wit
3. ramen en deuren in p.v.c. – wit
4. deur– en vensterdorpels in arduin
5. dakbedekking: gebakken dakpannen – rood–bruin genuanceerd
6. gaten en afvoeren in zink
7. muurafdekking in arduin
8. borstwering in gelakt metaal (roestvrij behandeld)
9. terrasafscherming in haut
10. dakvlakraam (rookluik) elektrisch bediend vanaf gelijkvloers
11. balkon in glad zichtbeton – grijs
12. verluchtingsroosters in aluminium – natuurkleur
13. zijgevel in snelbouwblokken met waterdichtingsbehandeling

VERKLARING

- metselwerk in betonblokken
- metselwerk in gevelsteen
- binnenmetselwerk
- betonconstructies volgens studie
- aanvulling
- isolatie
- vochtfolie
- HW — draagrichting welfsels
- 0.00 — niveauaanduiding
- d=... dorpelhoogte t.o.v. afgewerkt vloerpeil
- noodverlichting (1 lux) tegen plafond
- drukknop achter breekglas (brandalarm) gekoppeld aan 1 sirene
- poedersneiblusser 6kg ABC
- drukknop voor bediening VELUX dakvlakraam in traphal (rookluik) met sprinklersysteem op noodbatterij (24 volt)
- H muurhaspel 30m met maximale voeding
- rookmelder

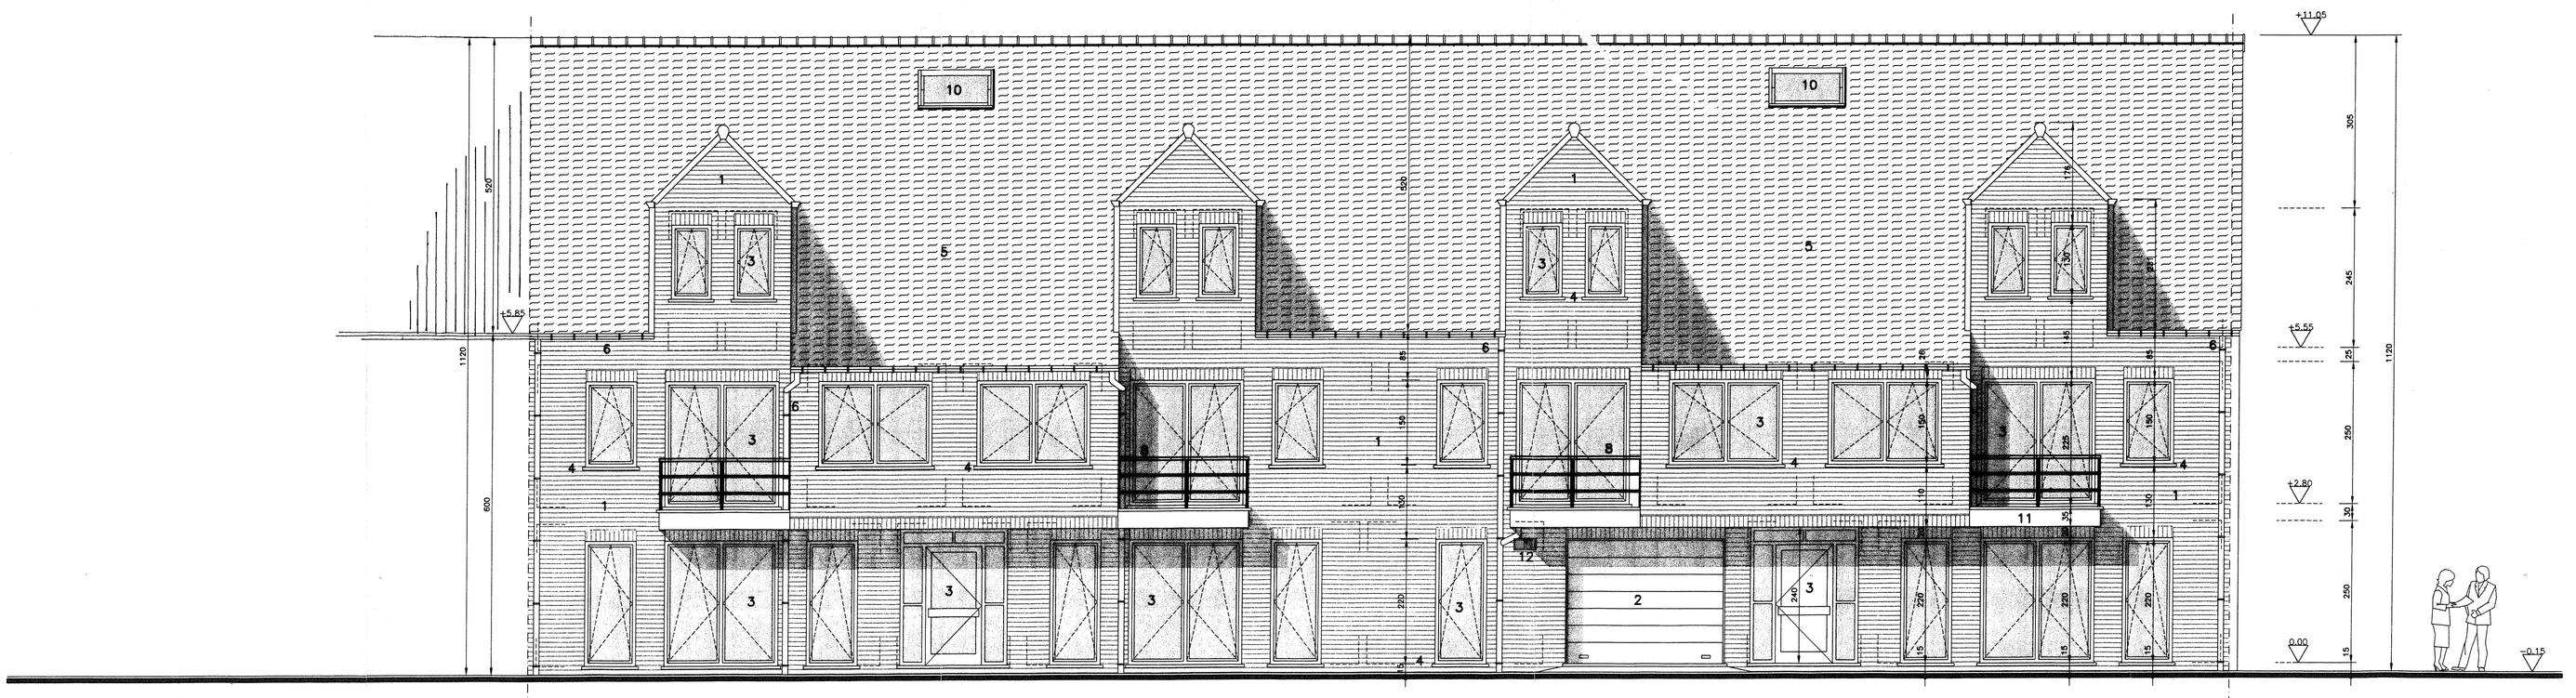

VOORGEVEL 1/50

HAMONTENWEG 64
3910 NEERPELT Tel. 011/64 75 83
BOECKX & RIJCKEN
LOZENWEG 19
3930 HAMONT-ACHEL Fax. 011/62 24 59 Tel. 011/62 16 00
ARCHITECTENBURO

GEMEENTE : LOMMEL
BOUWPLAATS : TUINSTRAAT
KAD.LIGGING : SECTIE C nr. 279m, n, s

OPDRACHT : BOUWEN 7 APPARTEMENTEN
BOUWHEER : HEYDAART NV
adres : DORPSSTRAAT 35
3930 HAMONT-ACHEL
TEL. 011/ 64 19 29

voor akkoord ondertekend :

de bouwheer	de aannemer	de architect RIJCKEN ADRIEN

planherziening 1= / / 2= / / 3= / /	schaal 1/50 1/500	blad : 14
	datum : 29/1/2000	dossier : 999010

STUDIE : inpl,snedes,kelder,gelijkvl,verd 1, 2, gevels