


DAKVERDIEPING (niv. +5.55) 1/50

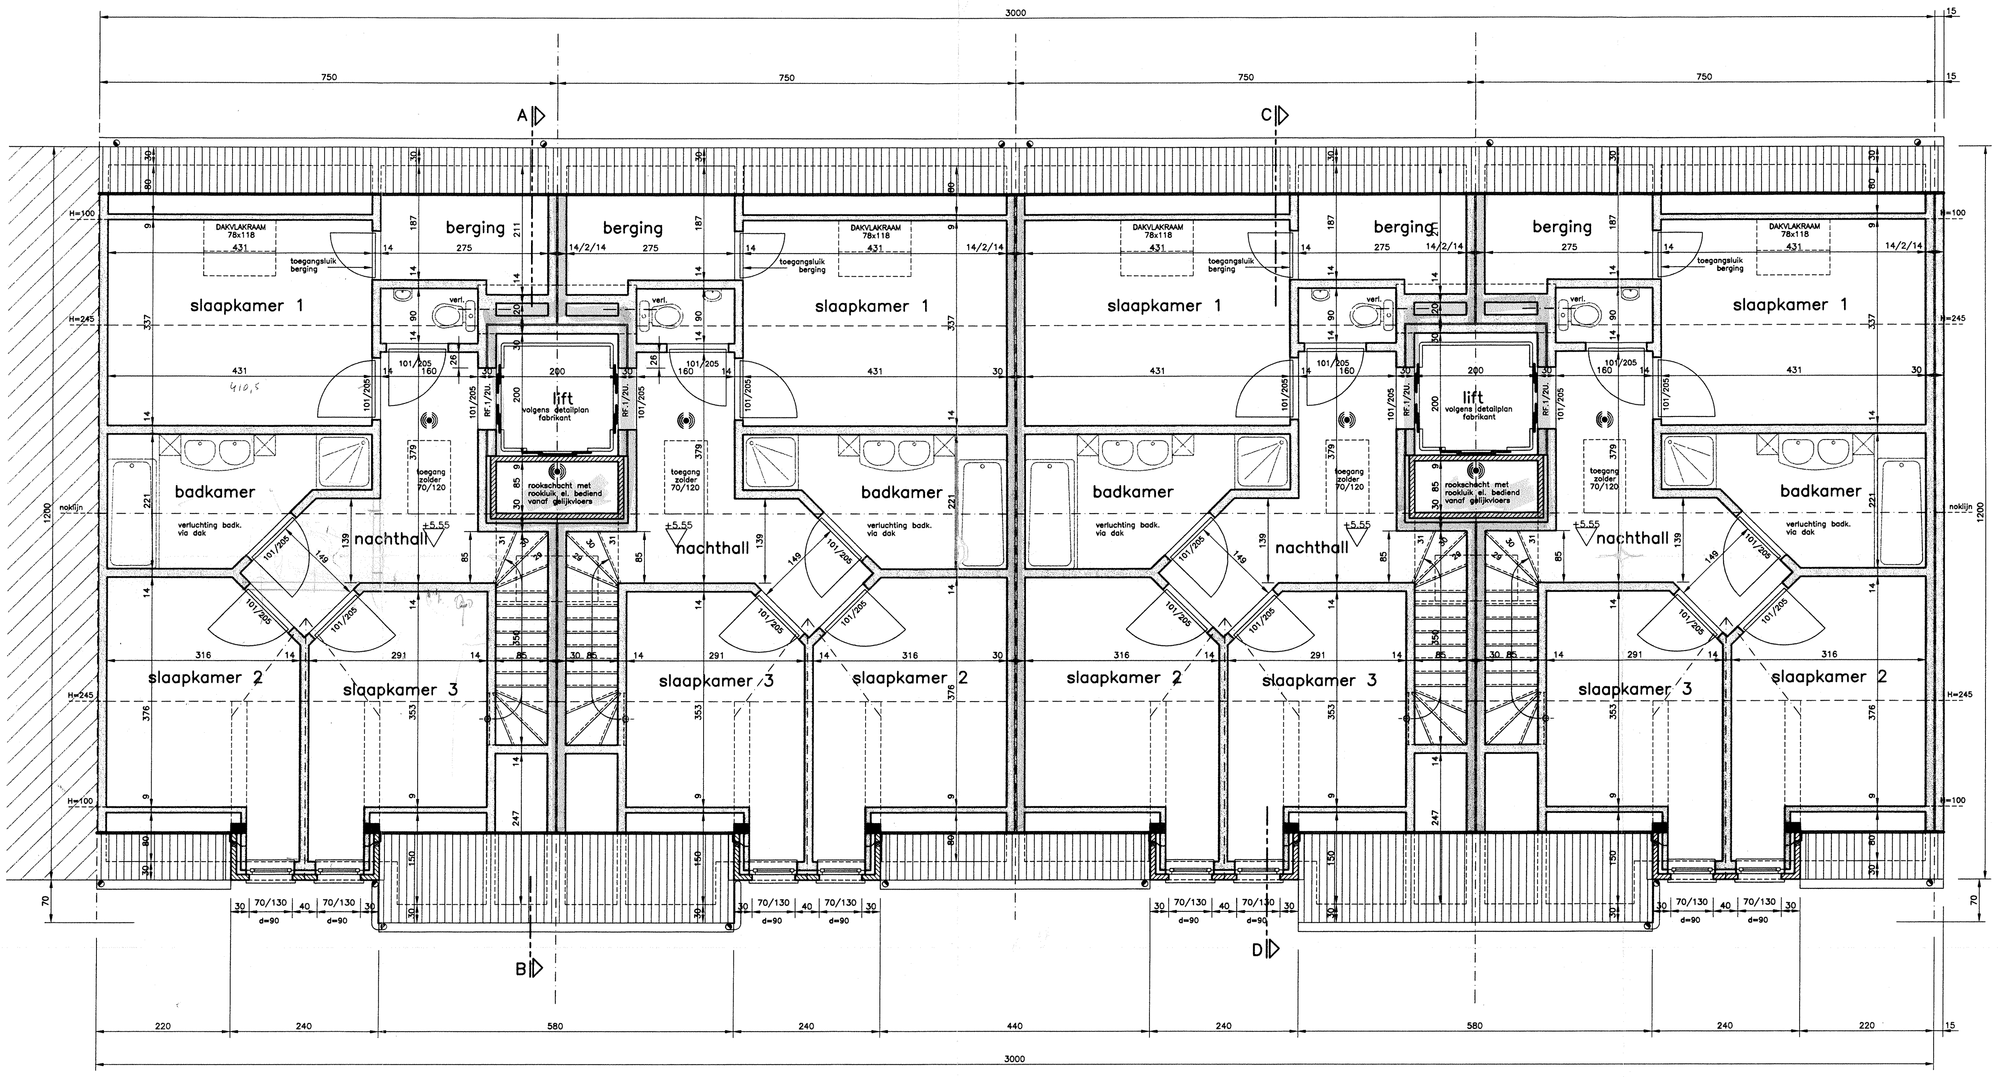


ACHTERGEVEL 1/50

## VERKLARING

- metselwerk in betonblokken
- metselwerk in gevelsteen
- binnenmetselwerk
- betonconstructies volgens studie
- aanvulling
- isolatie
- vochtfolie
- HW — draagrichting welfsels
- 0.00 — niveauaanduiding
- d=... dorpelhoogte t.o.v. afgewerkt vloerpeil
- noodverlichting (1 lux) tegen plafond
- drukknop achter breekglas (brandalarm) gekoppeld aan 1 sirene
- poedersnelblusser 6kg ABC
- drukknop voor bediening VELUX dakvlakraam in traphal (rookluik) met sprinklersysteem op noodbatterij (24 volt)
- H muurhaspel 30m met maximale voeding
- rookmelder

## GEVELMATERIALEN

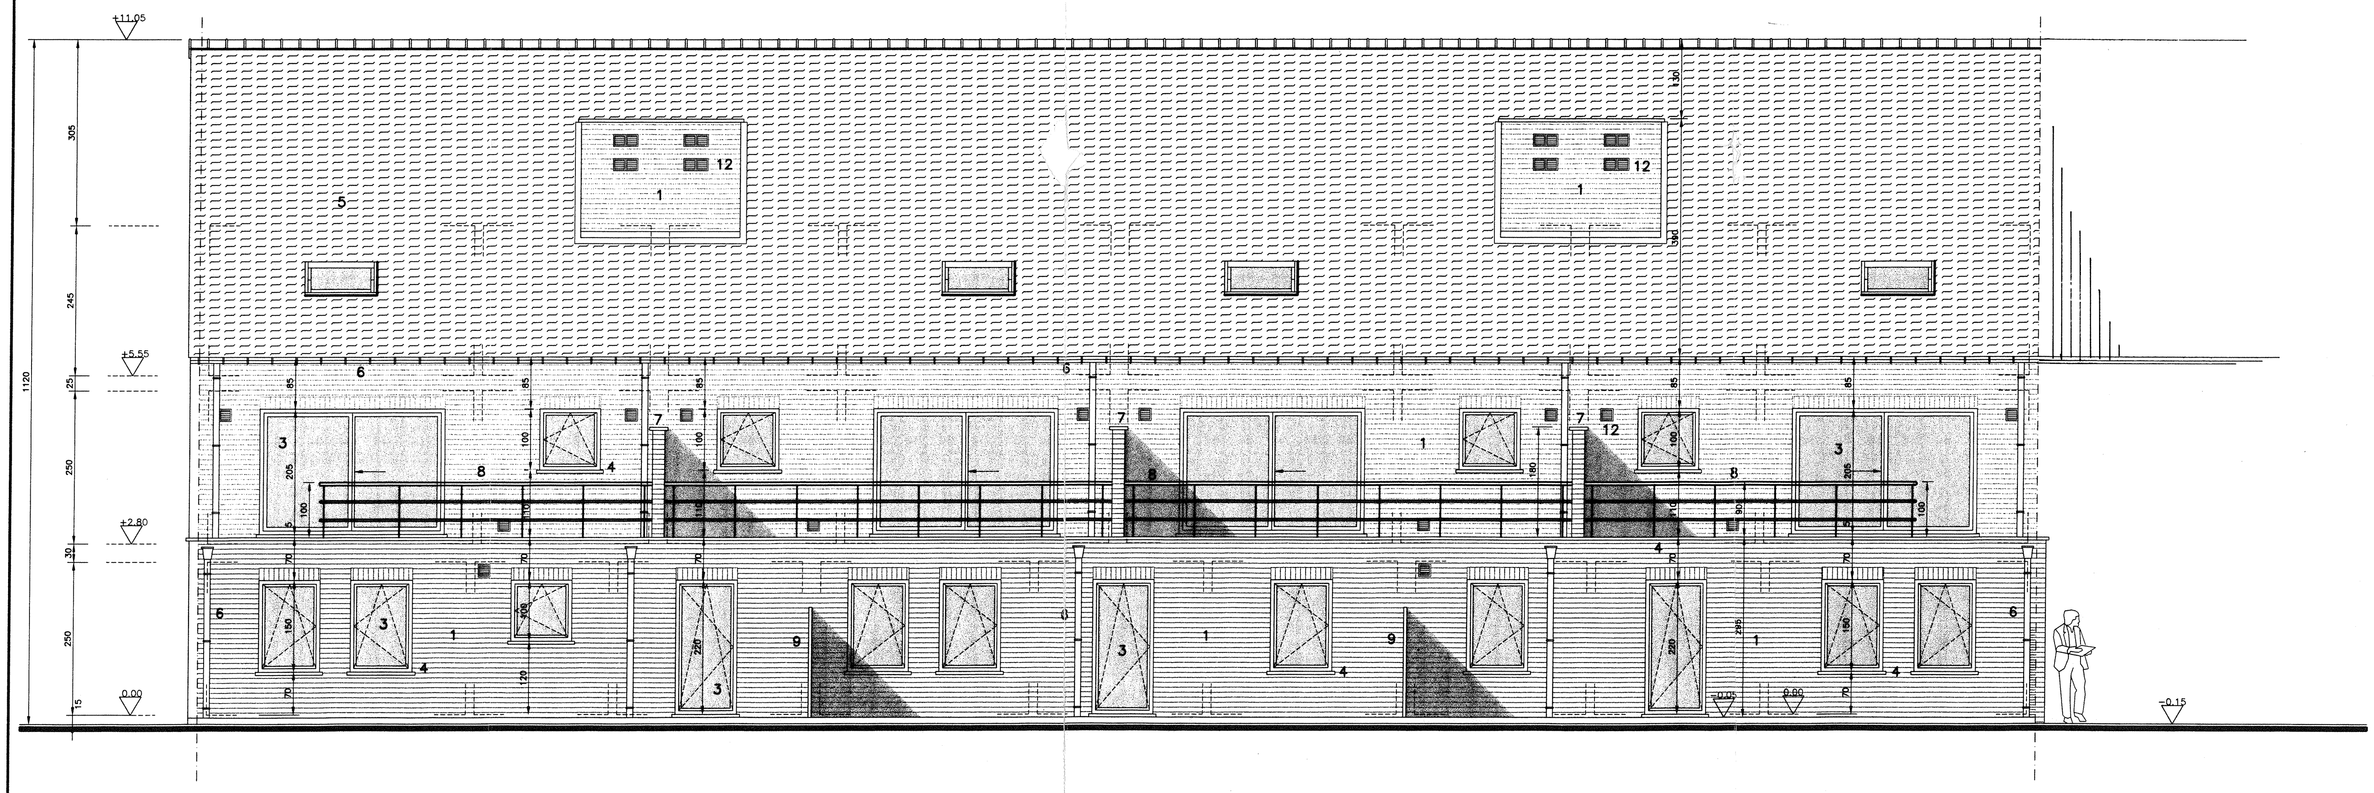1. gevelsteen: bezande handvormsteen – geel–beige van kleur
2. sectionaalpoort – wit
3. ramen en deuren in p.v.c. – wit
4. deur– en vensterdorpels in arduin
5. dakbedekking: gebakken dakpannen – rood–bruin genuanceerd
6. goten en afvoeren in zink
7. muurafdekking in arduin
8. borstwering in gelakt metaal (roestvrij behandeld)
9. terrasafscherming in hout
10. dakvlakraam (rookluik) elektrisch bediend vanaf gelijkvloers
11. balkon in glad zichtbeton – grijs
12. verluchtingsroosters in aluminium – natuurkleur
13. zijgevel in snelbouwblokken met waterdichtingsbehandeling


HAMONTERWEG 64
3910 NEERPELT Tel. 011/64 75 83

LOZENWEG 19
3930 HAMONT-ACHEL Fax. 011/62 24 58
Tel. 011/62 16 00

BOECKX & RIJCKEN
ARCHITECTENBURO


**GEMEENTE : LOMMEL**
**BOUWPLAATS : TUINSTRAAT**
**KAD.LIGGING : SECTIE C nr. 279m, n, s**

**OPDRACHT : BOUWEN 7 APPARTEMENTEN**
**BOUWHEER : HEYDAART NV**
**adres : DORPSSTRAAT 35**
**3930 HAMONT-ACHEL**
**TEL. 011/ 64 19 29**

voor akkoord ondertekend :

| de bouwheer | de aannemer | de architect RIJCKEN ADRIEN |
|---|---|---|
| | | |

| planherziening 1= / / 2= / / 3= / / | schaal 1/50 1/500 | blad : 3/4 |
|---|---|---|
| | datum : 29/1/2000 | dossier : 999010 |

**STUDIE : ~~inpl,snedes,kelder,gelijkvl~~,verd 4, 2, gevels**