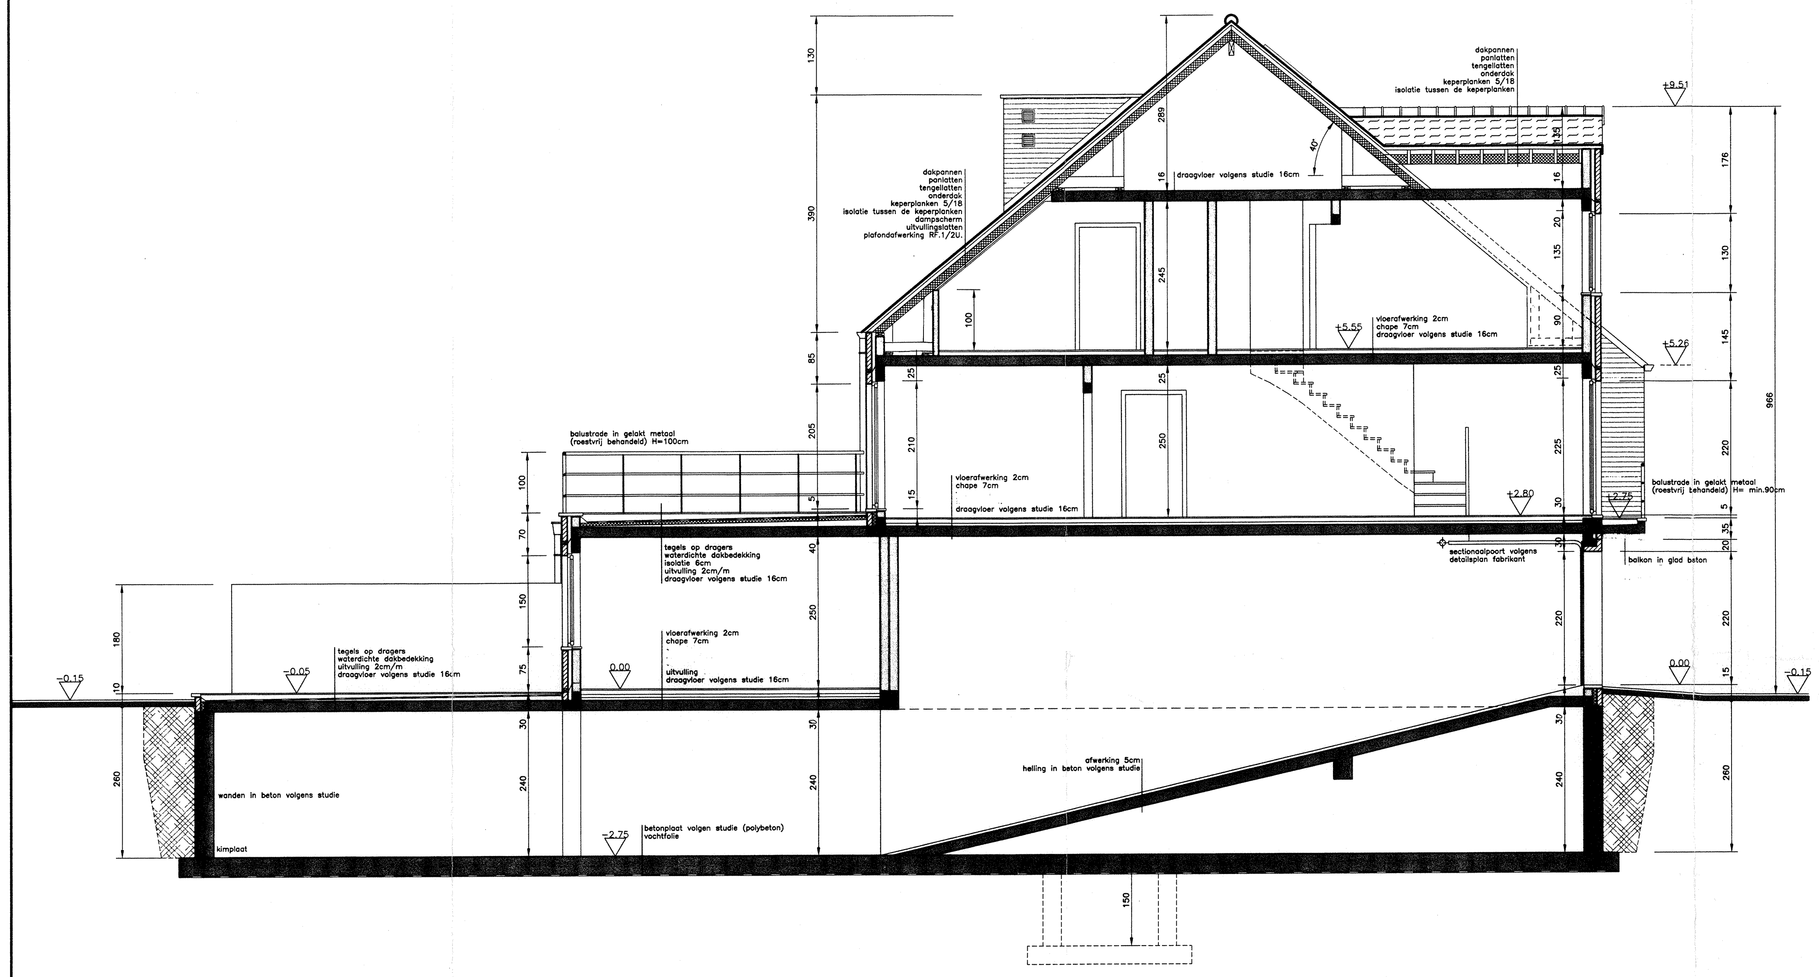

DOORSNEDE C–D 1/50

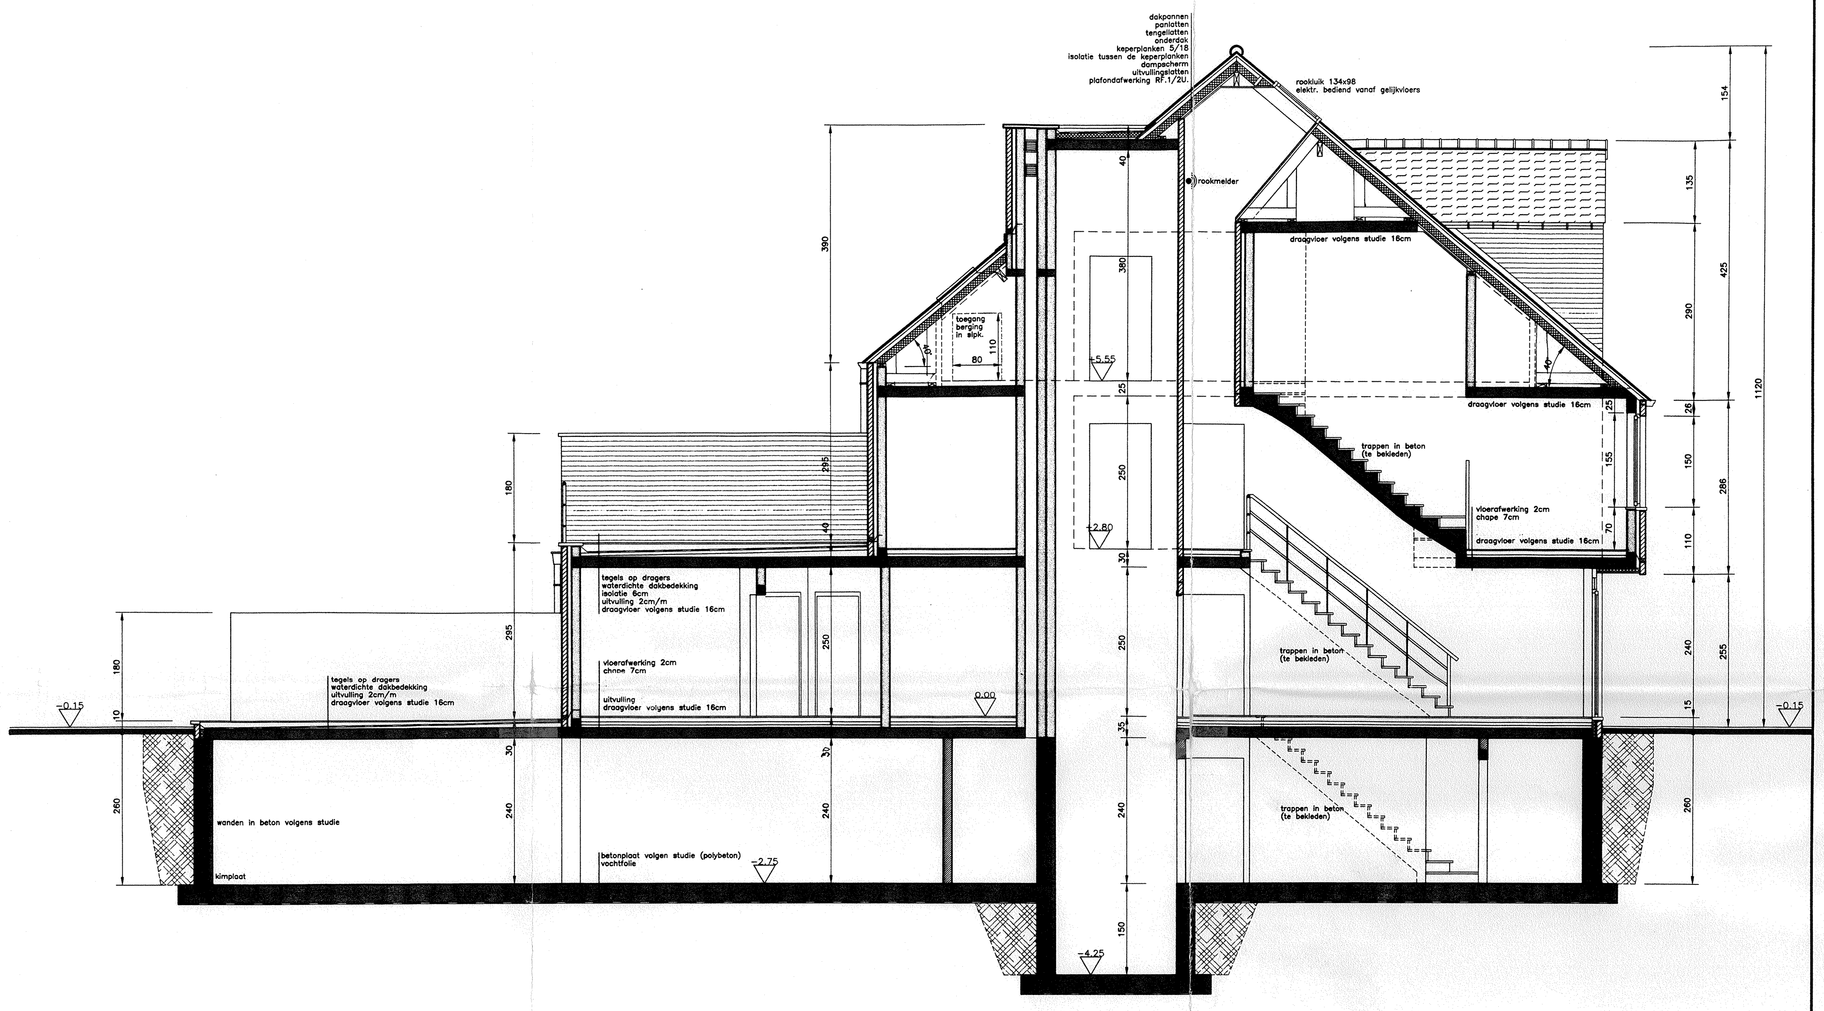

DOORSNEDE A–B 1/50

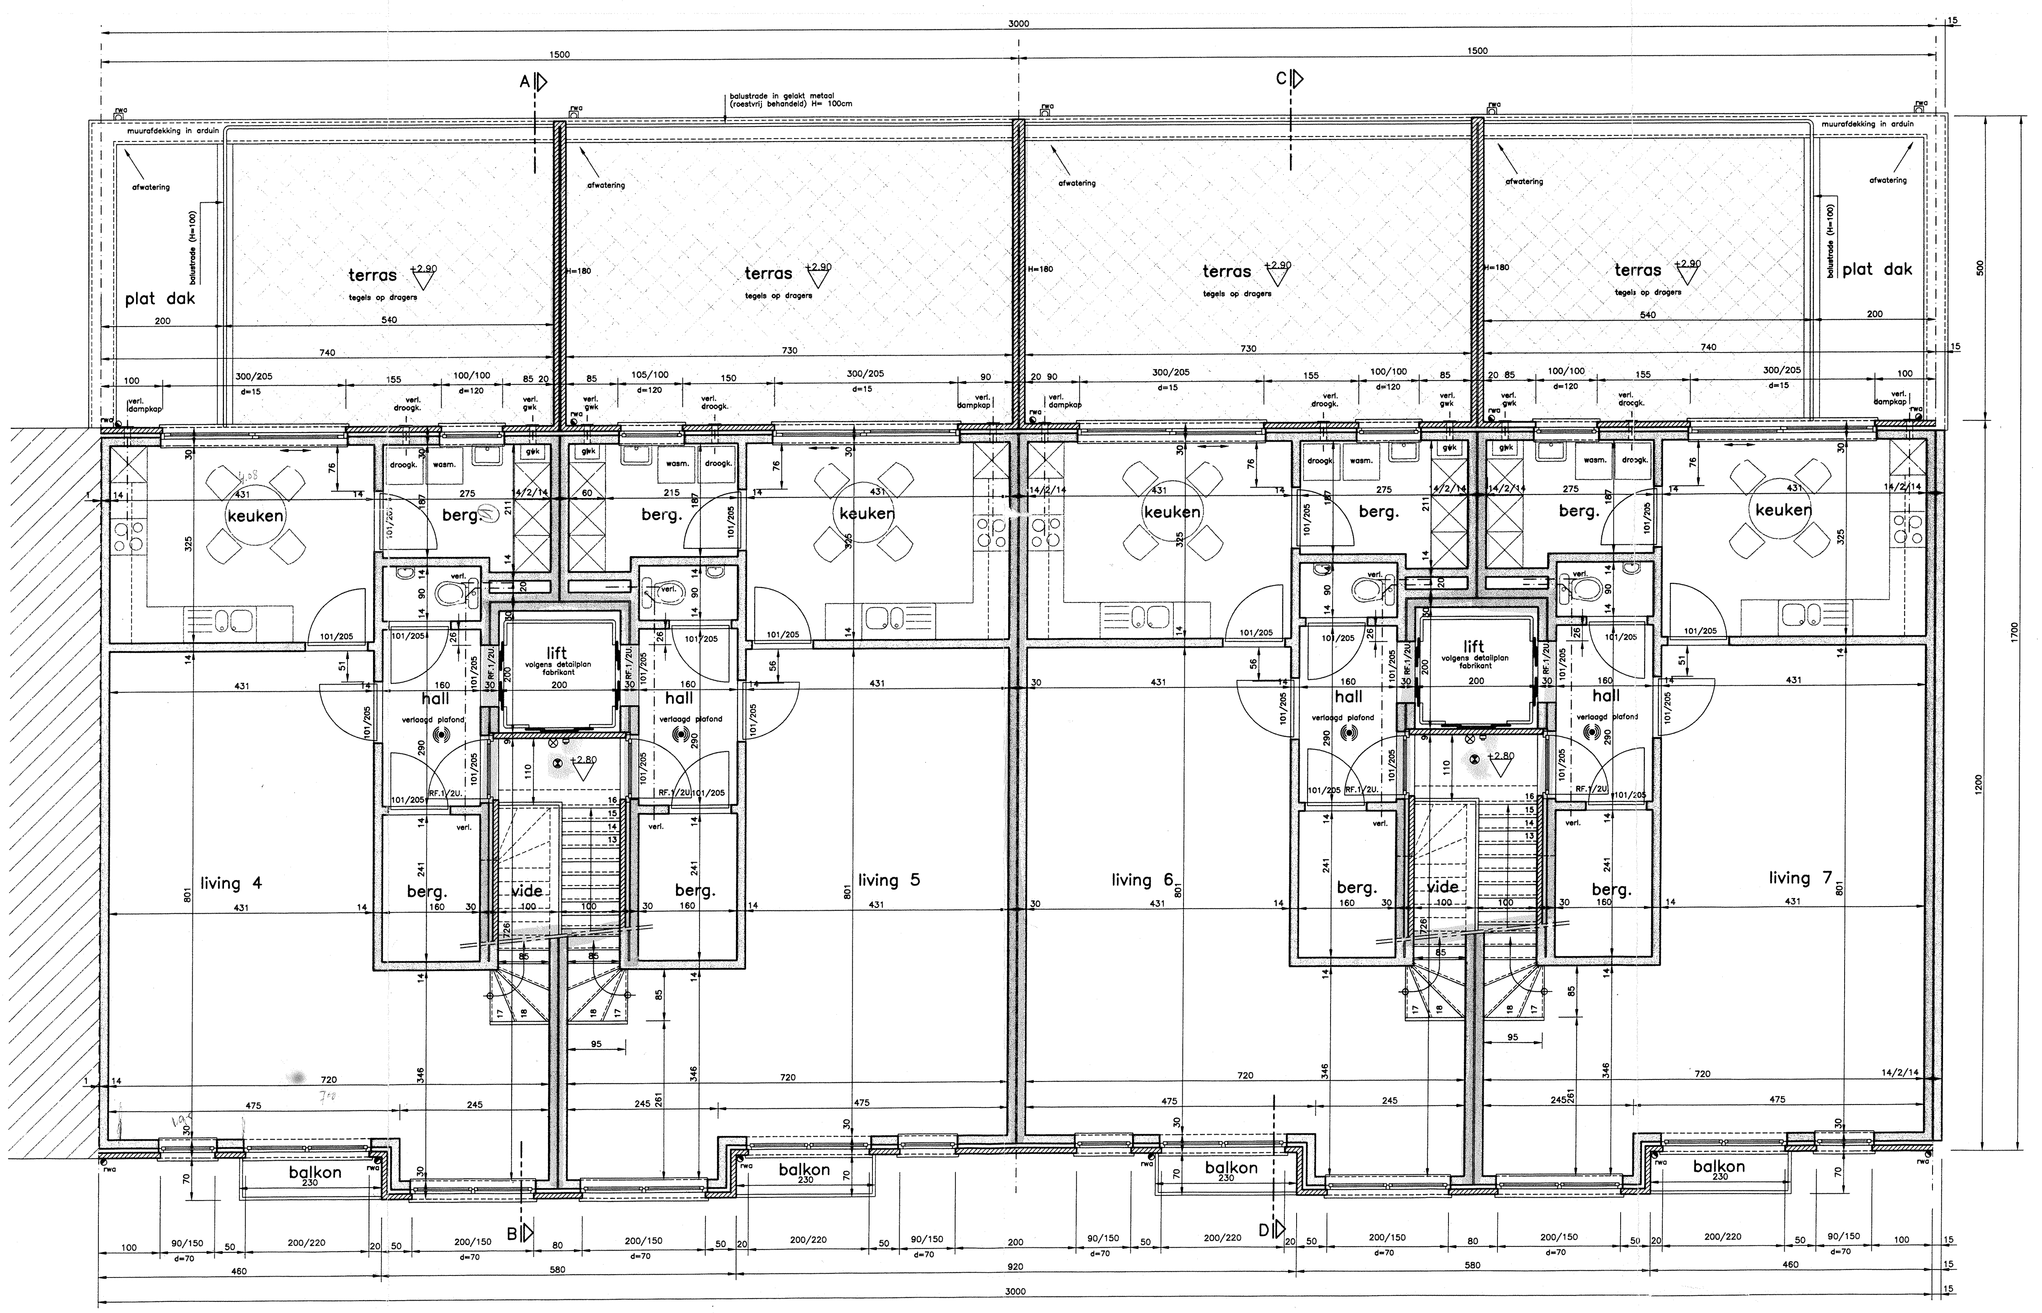

VERDIEPING 1 (niv. +2.80) 1/50

OPMERKINGEN

* Alle balken, kolommen, liggers, funderingen, draagvloeren volgens de plannen en de berekeningen van een erkend studiebureel
* Alle funderingen tot op bouwvaste en vorstvrije badem
* Alle rioleringen op vorstvrije diepte
* Alle metselwerk in aanraking met grond afcementeren + 2x kooiteren
* Alle ingesloten ruimten te voorzien van verluchtingsroosters in de deuren
* Alle verluchtingskokrs te voorzien van een aanvoerverluchting
* Alle leidingkokers aloestisch te isoleren
* Alle dragende muren: RF.1U.
* Metselwerk met RF. 1U. voor traphal, liftkoker, technische ruimte en tellerlokaal
* Plafondafwerking van dakverdiepingen (schuine plafonds) in GYPROC 9mm op STUCANET (RF.1/2U.)
* Betonvloeren: RF.1U
* Alle trappen in beton te bekleden (A: min.24cm – O: max.18cm – helling max 75%)
* Signalisatie: nummering van verdiepingen in de traphall van elke verdieping te voorzien
* Signalisatie van de vluchtwegen d.m.v. pictogrammen te voorzien in de traphal van elke verdieping
* liftdeuren Vlamdicht en RF. 1/2U.

VERKLARING

- metselwerk in betonblokken
- metselwerk in gevelsteen
- binnenmetselwerk
- betonconstructies volgens studie
- aanvulling
- isolatie
- vochtfolie
- HW — draagrichting welfsels
- 0.00 — niveauaanduiding
- d=... — dorpelhoogte t.o.v. afgewerkt vloerpeil
- noodverlichting (1 lux) tegen plafond
- drukknop achter breekglas (brandalarm) gekoppeld aan 1 sirene
- poedersneelblusser 6kg ABC
- drukknop voor bediening VELUX dakvlakraam in traphal (rookluik) met sprinklersysteem op noodbatterij (24 volt)
- muurhaspel 30m met maximale voeding
- rookmelder

HAMONTERWEG 64
3910 NEERPELT Tel. 011/64 75 83

3930 LOZENWEG 19
HAMONT-ACHEL Fax. 011/62 24 52
Tel. 011/62 16 00

BOECKX & RIJCKEN
ARCHITECTENBURO

GEMEENTE : LOMMEL
BOUWPLAATS : TUINSTRAAT
KAD.LIGGING : SECTIE C nr. 279m, n, s

OPDRACHT : BOUWEN 7 APPARTEMENTEN
BOUWHEER : HEYDAART NV
adres : DORPSSTRAAT 35
3930 HAMONT-ACHEL
TEL. 011/ 64 19 29

voor akkoord ondertekend :

de bouwheer	de aannemer	de architect RIJCKEN ADRIEN

planherziening 1=5/3/2000
2= / /
3= / /

schaal 1/50 1/500 — blad : 2/4
datum : 29/1/2000 — dossier : 999010

STUDIE : ~~inpl.~~ snedes, ~~kelder, gelijkvl.~~ verd 1, ~~2, gevels~~