




- Limite bornée du lotissement
- Limite de division interne au lotissement
- Application du parcellaire cadastral
- Limite de division foncière
- Limite de prospect
- Place privative non close à réaliser par l'acquéreur, dont 1 en évergreen
- Place visiteur
- Emprise rétrocedé

Gestion des eaux à la parcelle

- LEGENDE
- Grille EP
 - Regard EP
 - Regard EU
 - Citerneau individuel
 - Regard 30x30
 - Coffret CIBE
 - Candélabre
 - ECP2D
 - REMBT
 - Chambre L2T


Légende : Aff : 210391-AT

- : Adduction d'Eau Potable (AEP)
- E : Coffret Eau et bouche à clé Eau
- Compteur Eau
- Edf : Coffret Edf
- G : Coffret Gaz et bouche à clé Gaz
- Chambre Télécom
- Poteau téléphonique
- Poteau électrique
- Lampadaire
- Tampon d'assainissement unitaire
- Tampon d'assainissement Eau Pluviale
- Grille Eau Pluviale
- : Mur présumé mitoyen
- : Mur présumé privatif
- : Clôture présumée privative
- : BT aérien
- : Ligne F.T. aérienne
- : SIARE
- : Application graphique cadastrale
- 18.00 : Cotation
- 20.35 : Altitude

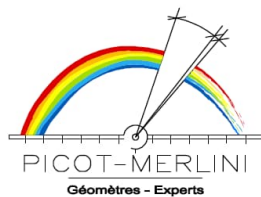

Alain MERLINI
Géomètre-Expert D.P.L.G.
Membre de l'Ordre n° 05160

Geoffroy LAMY
Ingénieur E.S.G.T.
Géomètre-Expert
Membre de l'Ordre n° 06433

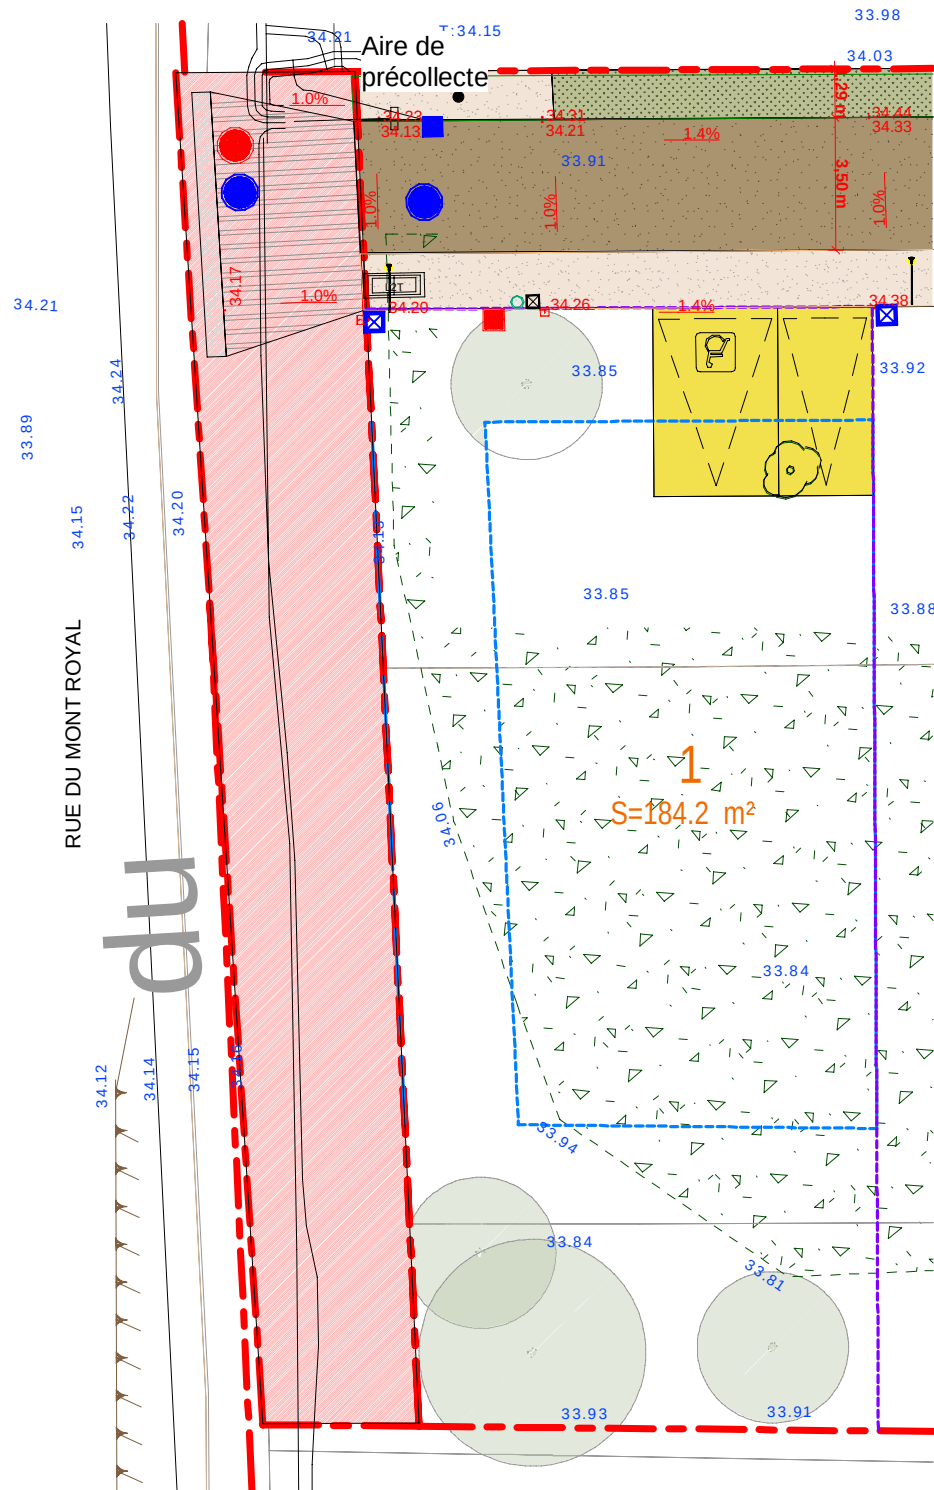

DOCUMENT PROVISOIRE

DOMAINE DE LA PLAINE

Quartier de la Borde
78360 - Montesson

ILOT	I
LOT	I-01



REFERENCES CADASTRALES DE L'ILOT

AD 69; 70; 72; 73; 704 & 706

SURFACE DU LOT

378m²



NB:

Des variations peuvent intervenir en cours de chantier en fonction des dispositions techniques et des avis des concessionnaires, notamment sur l'emplacement des coffrets et réseaux

DATE : 11/07/25

Ind 0

A26-BLM



- Limite bornée du lotissement
- Limite de division interne au lotissement
- Application du parcellaire cadastral
- Limite de division foncière
- Limite de prospect
- Place privative non close à réaliser par l'acquéreur, dont 1 en évergreen
- Place visiteur
- Emprise rétrocedé

Gestion des eaux à la parcelle

- Coffret CIBE
- Candélabre
- ECP2D
- REMBT
- Chambre L2T


LEGENDE

- Grille EP
- Regard EP
- Regard EU
- Citerneau individuel
- Regard 30x30

Légende :


Aff : 210391-AT

- Adduction d'Eau Potable (AEP)
- Coffret Eau et bouche à clé Eau
- Compteur Eau
- Coffret Edf
- Coffret Gaz et bouche à clé Gaz
- Chambre Télécom
- Poteau téléphonique
- Poteau électrique
- Lampadaire
- Tampon d'assainissement unitaire
- Tampon d'assainissement Eau Pluviale
- Grille Eau Pluviale
- Mur présumé mitoyen
- Mur présumé privatif
- Clôture présumée privative
- BT aérien
- Ligne F.T. aérienne
- SIARE
- Application graphique cadastrale
- Cotation
- Altitude

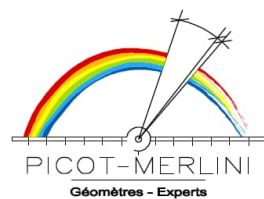

Alain MERLINI
Géomètre-Expert D.P.L.G.
Membre de l'Ordre n° 05160

Geoffroy LAMY
Ingénieur E.S.G.T.
Géomètre-Expert
Membre de l'Ordre n° 06433

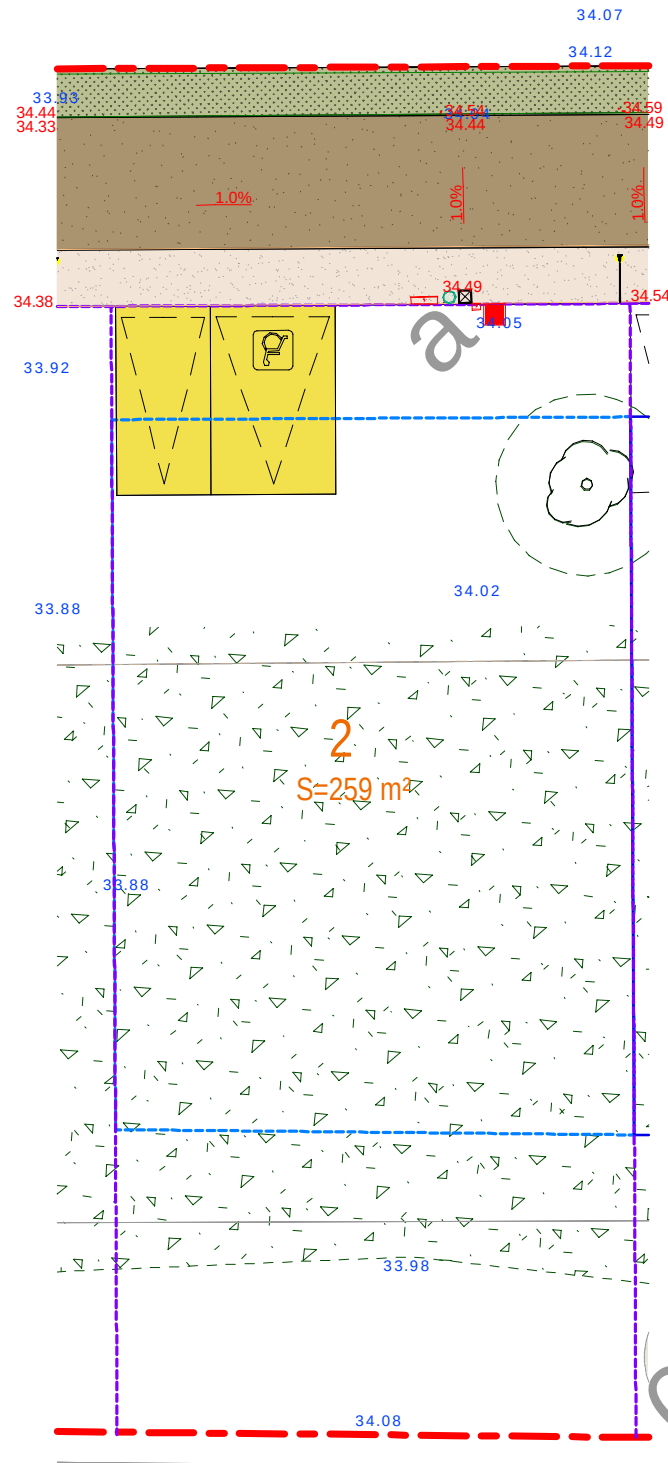

DOCUMENT PROVISOIRE

DOMAINE DE LA PLAINE

Quartier de la Borde
78360 - Montesson

ILOT	I
LOT	I-02



REFERENCES CADASTRALES DE L'ILOT

AD 69; 70; 72; 73; 704 & 706

SURFACE DU LOT

485m²




NB:

Des variations peuvent intervenir en cours de chantier en fonction des dispositions techniques et des avis des concessionnaires, notamment sur l'emplacement des coffrets et réseaux

DATE : 07/10/25

Ind 0

A26-BLM

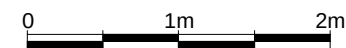




- Limite bornée du lotissement
- Limite de division interne au lotissement
- Application du parcellaire cadastral
- Limite de division foncière
- Limite de prospect
- Place privative non close à réaliser par l'acquéreur, dont 1 en évergreen
- Place visiteur
- Emprise rétrocedé

Gestion des eaux à la parcelle

- LEGENDE
- Grille EP
 - Regard EP
 - Regard EU
 - Citerneau individuel
 - Regard 30x30
 - Coffret CIBE
 - Candélabre
 - ECP2D
 - REMBT
 - Chambre L2T


Légende : Aff : 210391-AT

- : Adduction d'Eau Potable (AEP)
- E : Coffret Eau et bouche à clé Eau
- Compteur Eau
- Edf : Coffret Edf
- G : Coffret Gaz et bouche à clé Gaz
- Chambre Télécom
- Poteau téléphonique
- Poteau électrique
- Lampadaire
- Tampon d'assainissement unitaire
- Tampon d'assainissement Eau Pluviale
- Grille Eau Pluviale
- : Mur présumé mitoyen
- : Mur présumé privatif
- : Clôture présumée privative
- : BT aérien
- : Ligne F.T. aérienne
- : SIARE
- : Application graphique cadastrale
- 18.00 : Cotation
- 20.35 : Altitude

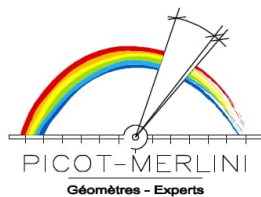


Alain MERLINI
Géomètre-Expert D.P.L.G.
Membre de l'Ordre n° 05160

Geoffroy LAMY
Ingénieur E.S.G.T.
Géomètre-Expert
Membre de l'Ordre n° 06433

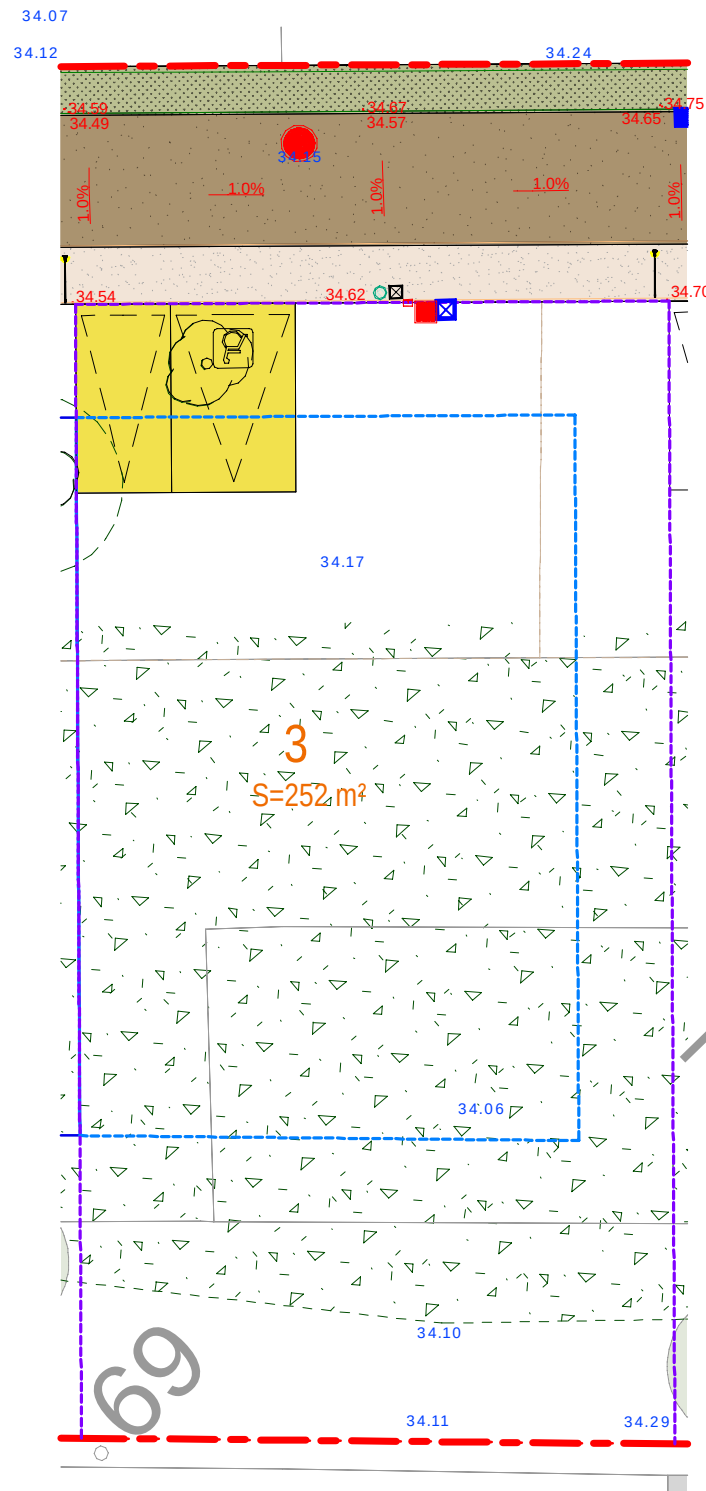

70

208

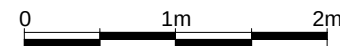


DOCUMENT PROVISOIRE

DOMAINE DE LA PLAINE

Quartier de la Borde
78360 - Montesson

ILOT	I
LOT	I-03

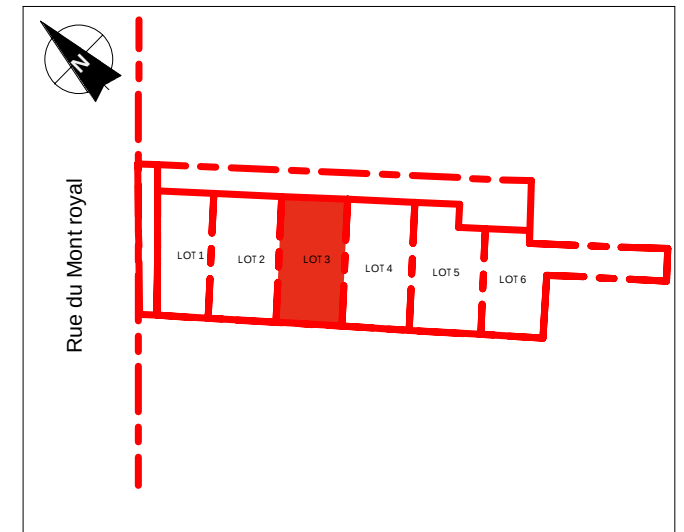

REFERENCES CADASTRALES DE L'ILOT

AD 69; 70; 72; 73; 704 & 706

SURFACE DU LOT

473m²




NB:

Des variations peuvent intervenir en cours de chantier en fonction des dispositions techniques et des avis des concessionnaires, notamment sur l'emplacement des coffrets et réseaux

DATE : 07/10/25


Ind 0

A26-BLM

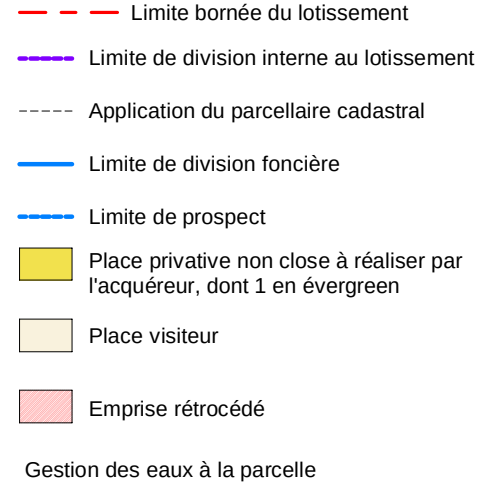

-

Geoffroy LAMY
Ingénieur E.S.G.T.
Géomètre-Expert
Membre de l'Ordre n° 06433

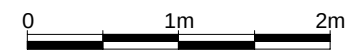


A26-BLM



- Limite bornée du lotissement
- Limite de division interne au lotissement
- Application du parcellaire cadastral
- Limite de division foncière
- Limite de prospect
- Place privative non close à réaliser par l'acquéreur, dont 1 en évergren
- Place visiteur
- Emprise rétrocedé

Gestion des eaux à la parcelle

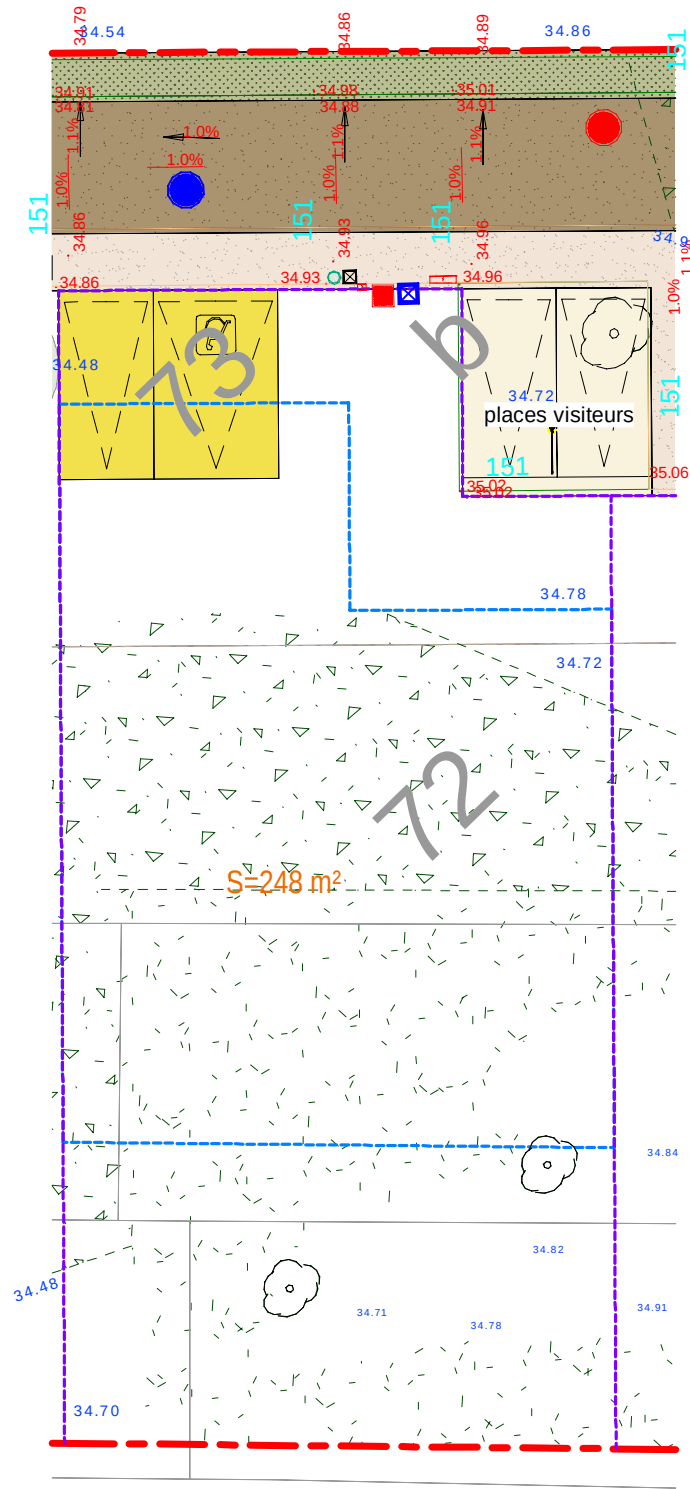

- LEGENDE
- Grille EP
 - Regard EP
 - Regard EU
 - Citeameau individuel
 - Regard 30x30
 - Coffret CIBE
 - Candélabre
 - ECP2D
 - REMBT
 - Chambre L2T

Légende : Aff : 210391-AT

- Adduction d'Eau Potable (AEP)
- E E : Coffret Eau et bouche à clé Eau
- Compteur Eau
- Edf : Coffret Edf
- G G : Coffret Gaz et bouche à clé Gaz
- Chambre Télécom
- Poteau téléphonique
- Poteau électrique
- Lampadaire
- Tampon d'assainissement unitaire
- Tampon d'assainissement Eau Pluviale
- Grille Eau Pluviale
- Mur présumé mitoyen
- Mur présumé privatif
- Clôture présumée privative
- BT aérien
- Ligne F.T. aérienne
- SIARE
- Application graphique cadastrale
- 18.00 : Cotation
- 20.35 : Altitude



Alain MERLINI
Géomètre-Expert D.P.L.G.
Membre de l'Ordre n° 05160

Geoffroy LAMY
Ingénieur E.S.G.T.
Géomètre-Expert
Membre de l'Ordre n° 06433

DOCUMENT PROVISOIRE

DOMAINE DE LA PLAINE

Quartier de la Borde
78360 - Montesson

ILOT	I
LOT	I-05



REFERENCES CADASTRALES DE L'ILOT

AD 69; 70; 72; 73; 704 & 706

SURFACE DU LOT

488m²




NB:

Des variations peuvent intervenir en cours de chantier en fonction des dispositions techniques et des avis des concessionnaires, notamment sur l'emplacement des coffrets et réseaux

DATE : 07/10/25

Ind 0

A26-BLM

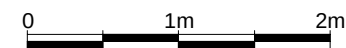

DOMAINE DE LA PLAINE

Quartier de la Borde
78360 - Montesson

ILOT	I
LOT	I-06



REFERENCES CADASTRALES DE L'ILOT

AD 69; 70; 72; 73; 704 & 706

SURFACE DU LOT

581m²




NB:
Des variations peuvent intervenir en cours de chantier en fonction des dispositions techniques et des avis des concessionnaires, notamment sur l'emplacement des coffrets et réseaux

DATE : 07/10/25


Ind 0

A26-BLM

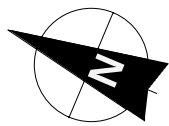

- Limite bornée du lotissement
- Limite de division interne au lotissement
- Application du parcellaire cadastral
- Limite de division foncière
- Limite de prospect
- Place privative non close à réaliser par l'acquéreur, dont 1 en évergren
- Place visiteur
- Emprise rétrocedé

Gestion des eaux à la parcelle

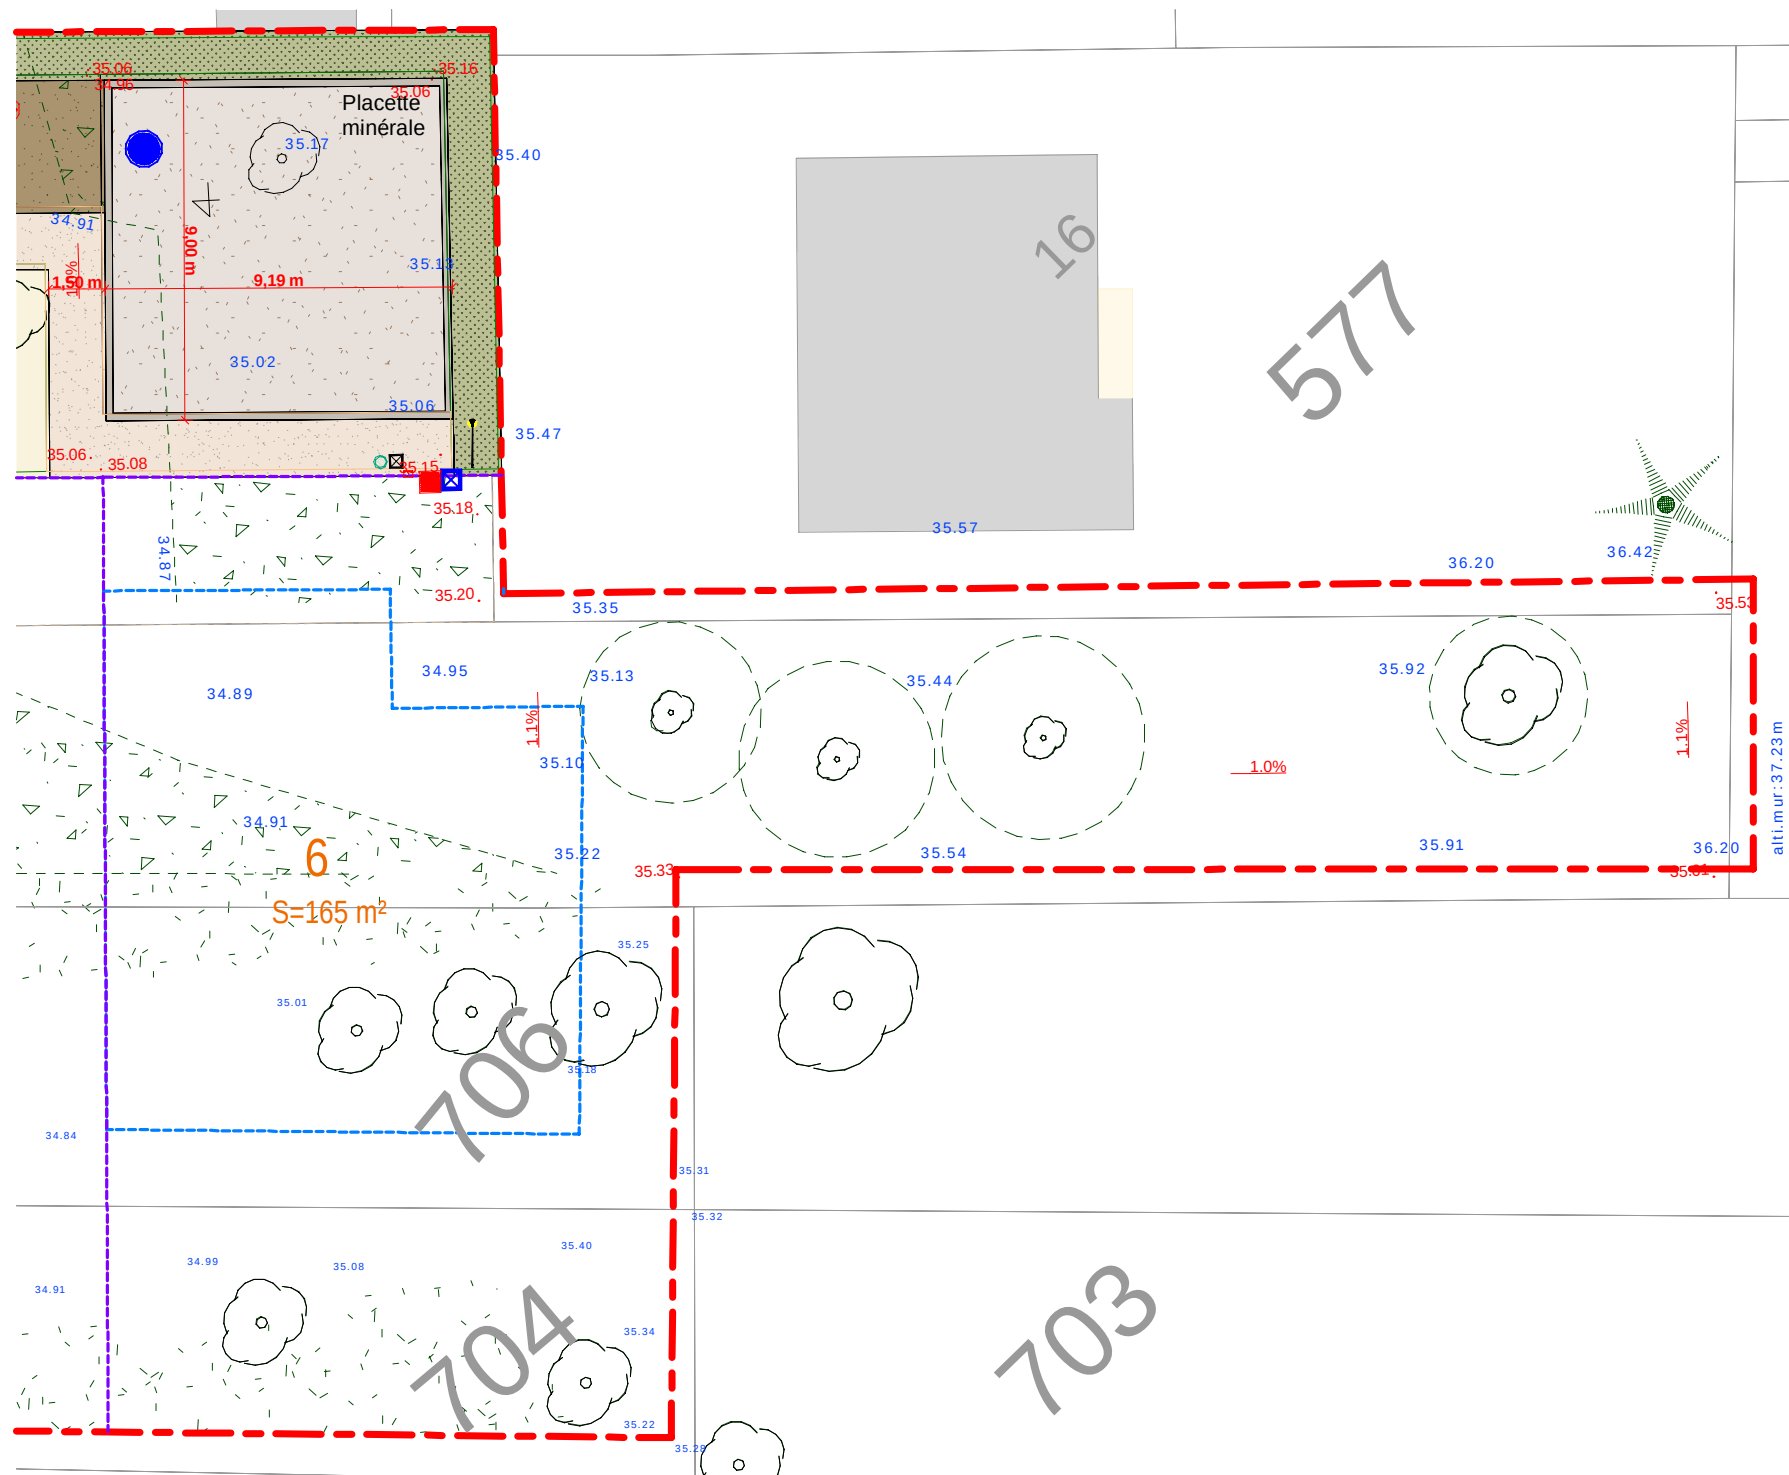


LEGENDE

- Grille EP
- Regard EP
- Regard EU
- Citerneau individuel
- Regard 30x30
- Coffret CIBE
- Candélabre
- ECP2D
- REMBT
- Chambre L2T

Légende :

Aff : 210391-AT

- : Adduction d'Eau Potable (AEP)
- E : Coffret Eau et bouche à clé Eau
- Compteur Eau
- Edf : Coffret Edf
- G : Coffret Gaz et bouche à clé Gaz
- Chambre Télécom
- Poteau téléphonique
- Poteau électrique
- Lampadaire
- Tampon d'assainissement unitaire
- Tampon d'assainissement Eau Pluviale
- Grille Eau Pluviale
- : Mur présumé mitoyen
- : Mur présumé privatif
- : Clôture présumée privative
- : BT aérien
- : Ligne F.T. aérienne
- : SIARE
- : Application graphique cadastrale
- 18.00 : Cotation
- 20.35 : Altitude

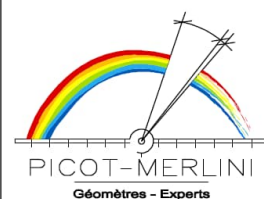

Alain MERLINI
Géomètre-Expert D.P.L.G.
Membre de l'Ordre n° 05160

Geoffroy LAMY
Ingénieur E.S.G.T.
Géomètre-Expert
Membre de l'Ordre n° 06433

