

## ÉTAGE 5


### APPARTEMENT D5-10.01\_5.6

|                           |                      |
|---------------------------|----------------------|
| NIVEAU                    | 05                   |
| TYPE                      | 2 CHAMBRES           |
| SURFACE CADASTRE VERTICAL | 78,18 m <sup>2</sup> |
| SURFACE PONDÉRÉE          | 81,22 m <sup>2</sup> |

### SURFACE DES LOCAUX m<sup>2</sup>


|              |       |
|--------------|-------|
| SEJOUR       | 24,11 |
| CUISINE      | 9,01  |
| CHAMBRE 1    | 12,54 |
| CHAMBRE 2    | 10,79 |
| SDB          | 5,35  |
| SDD          | 2,49  |
| WC           | 1,43  |
| HALL         | 5,62  |
| ACCUEIL      | 2,94  |
| LOGGIA + RGT | 7,61  |

### D5-10.01\_5.6

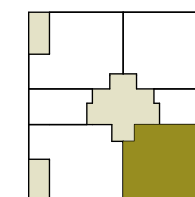

### ILOT D5-10

|    |    |    |
|----|----|----|
| 01 |    | 02 |
|    |    | 03 |
| 06 | 05 | 04 |

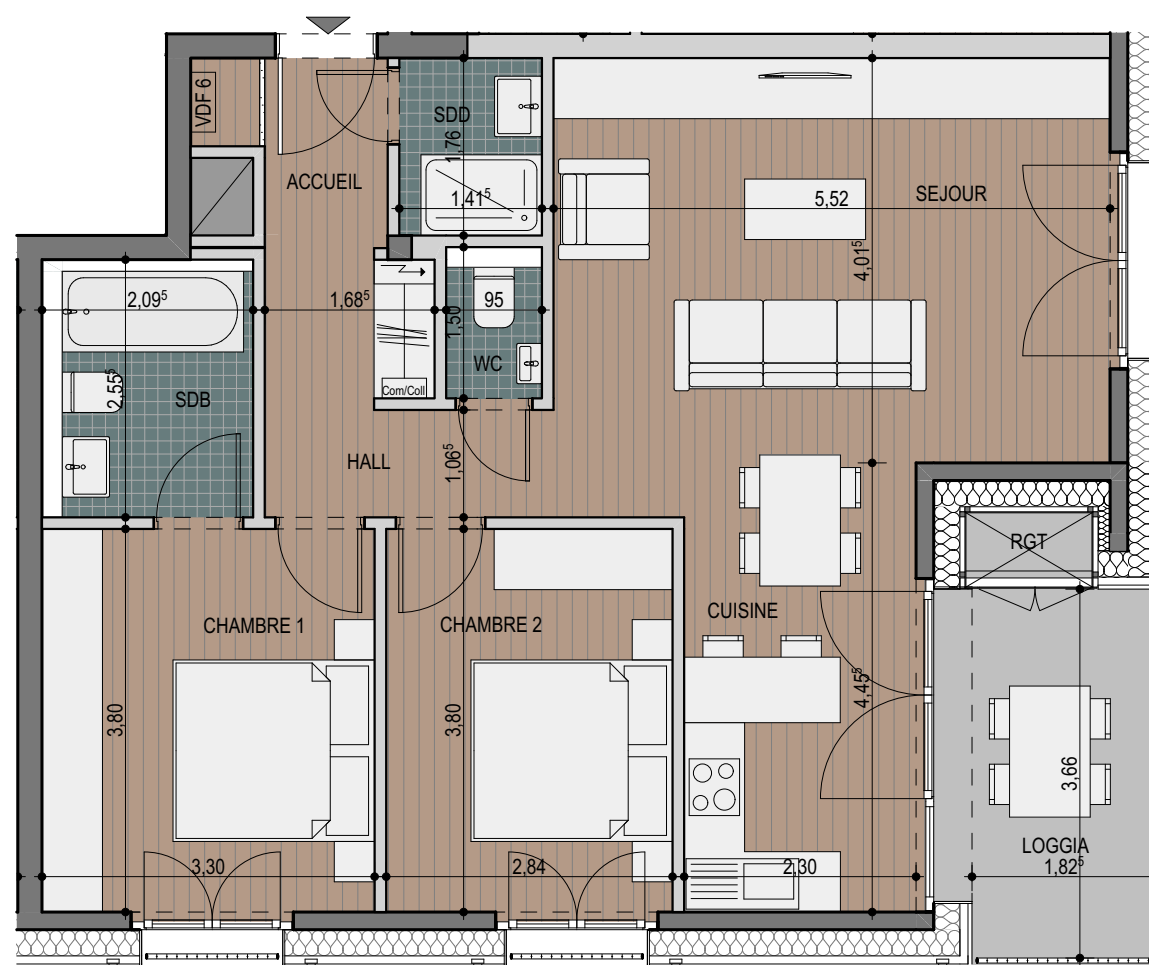

ÉCHELLE 1:75

PLAN COMMERCIAL ILOT D5-10.01 / RESIDENCE VOLTA / ARCHITECTE : ANDREW PHILLIPS

NB : Planification sous réserve de modification technique. Chaque révision annule et remplace les plans précédents. Ce plan ne peut être transmis à un tiers sans l'autorisation de l'auteur. Les surfaces affichées sont des surfaces indicatives brutes et peuvent différer par rapport aux surfaces du cadastre vertical qui seules feront foi.