

ÉTAGE 5


APPARTEMENT D5-10.01_5.3

NIVEAU	05
TYPE	2 CHAMBRES
SURFACE CADASTRE VERTICAL	78,46 m ²
SURFACE PONDÉRÉE	81,50 m ²

SURFACE DES LOCAUX m²


SEJOUR	26,00
CUISINE	9,00
CHAMBRE 1	11,21
CHAMBRE 2	10,79
SDD 1	3,65
SDD 2	2,70
WC	2,37
HALL	4,53
ACCUEIL	3,72
LOGGIA + RGT	7,61

D5-10.01_5.3

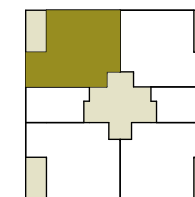

ILOT D5-10

01		02
		03
06	05	04

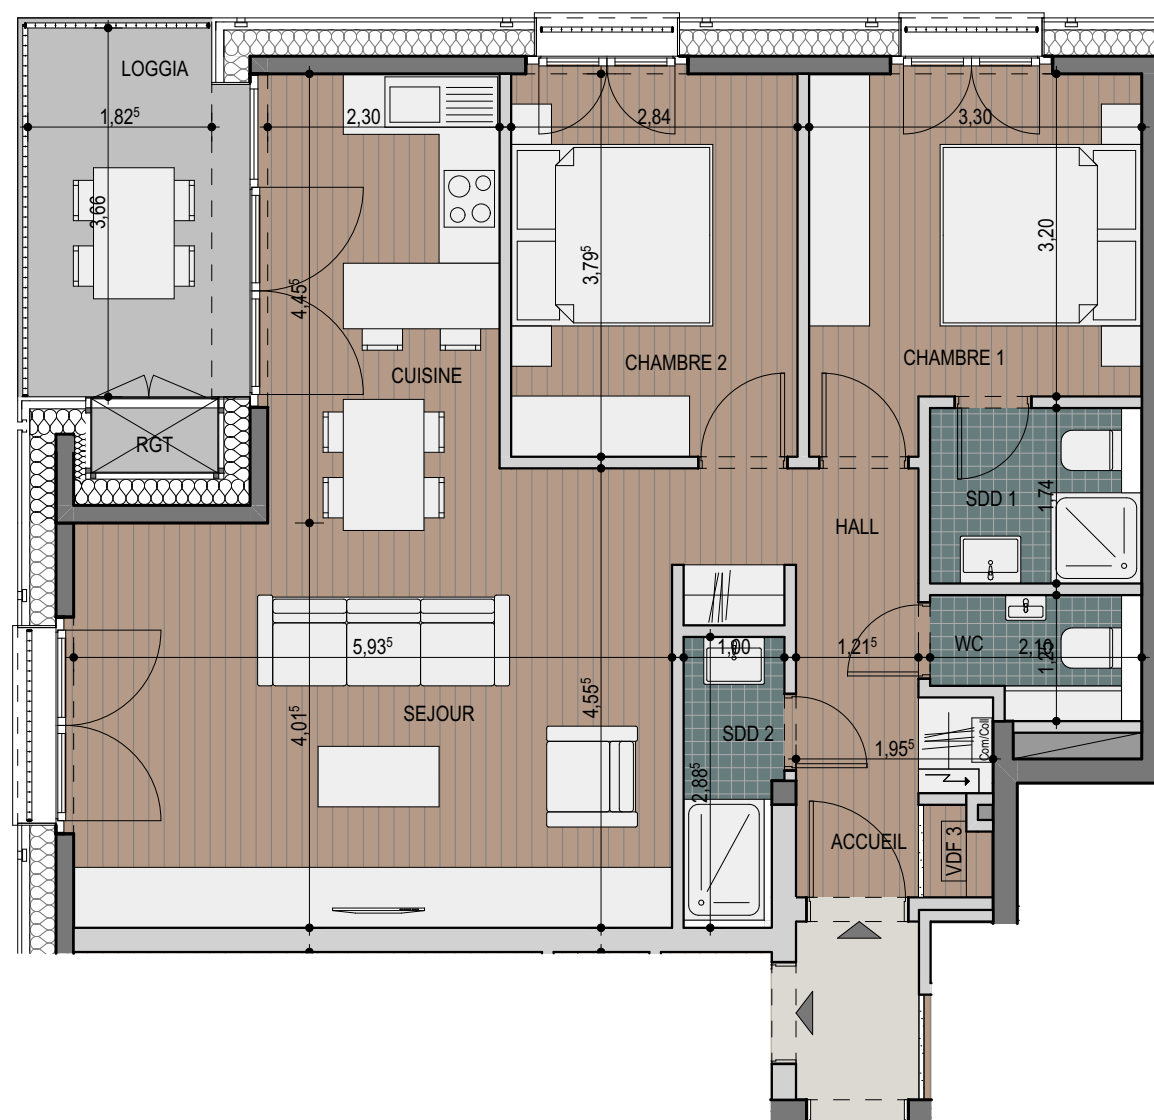

ÉCHELLE 1:75

PLAN COMMERCIAL ILOT D5-10.01 / RESIDENCE VOLTA / ARCHITECTE : ANDREW PHILLIPS

NB : Planification sous réserve de modification technique. Chaque révision annule et remplace les plans précédents. Ce plan ne peut être transmis à un tiers sans l'autorisation de l'auteur. Les surfaces affichées sont des surfaces indicatives brutes et peuvent différer par rapport aux surfaces du cadastre vertical qui seules feront foi.