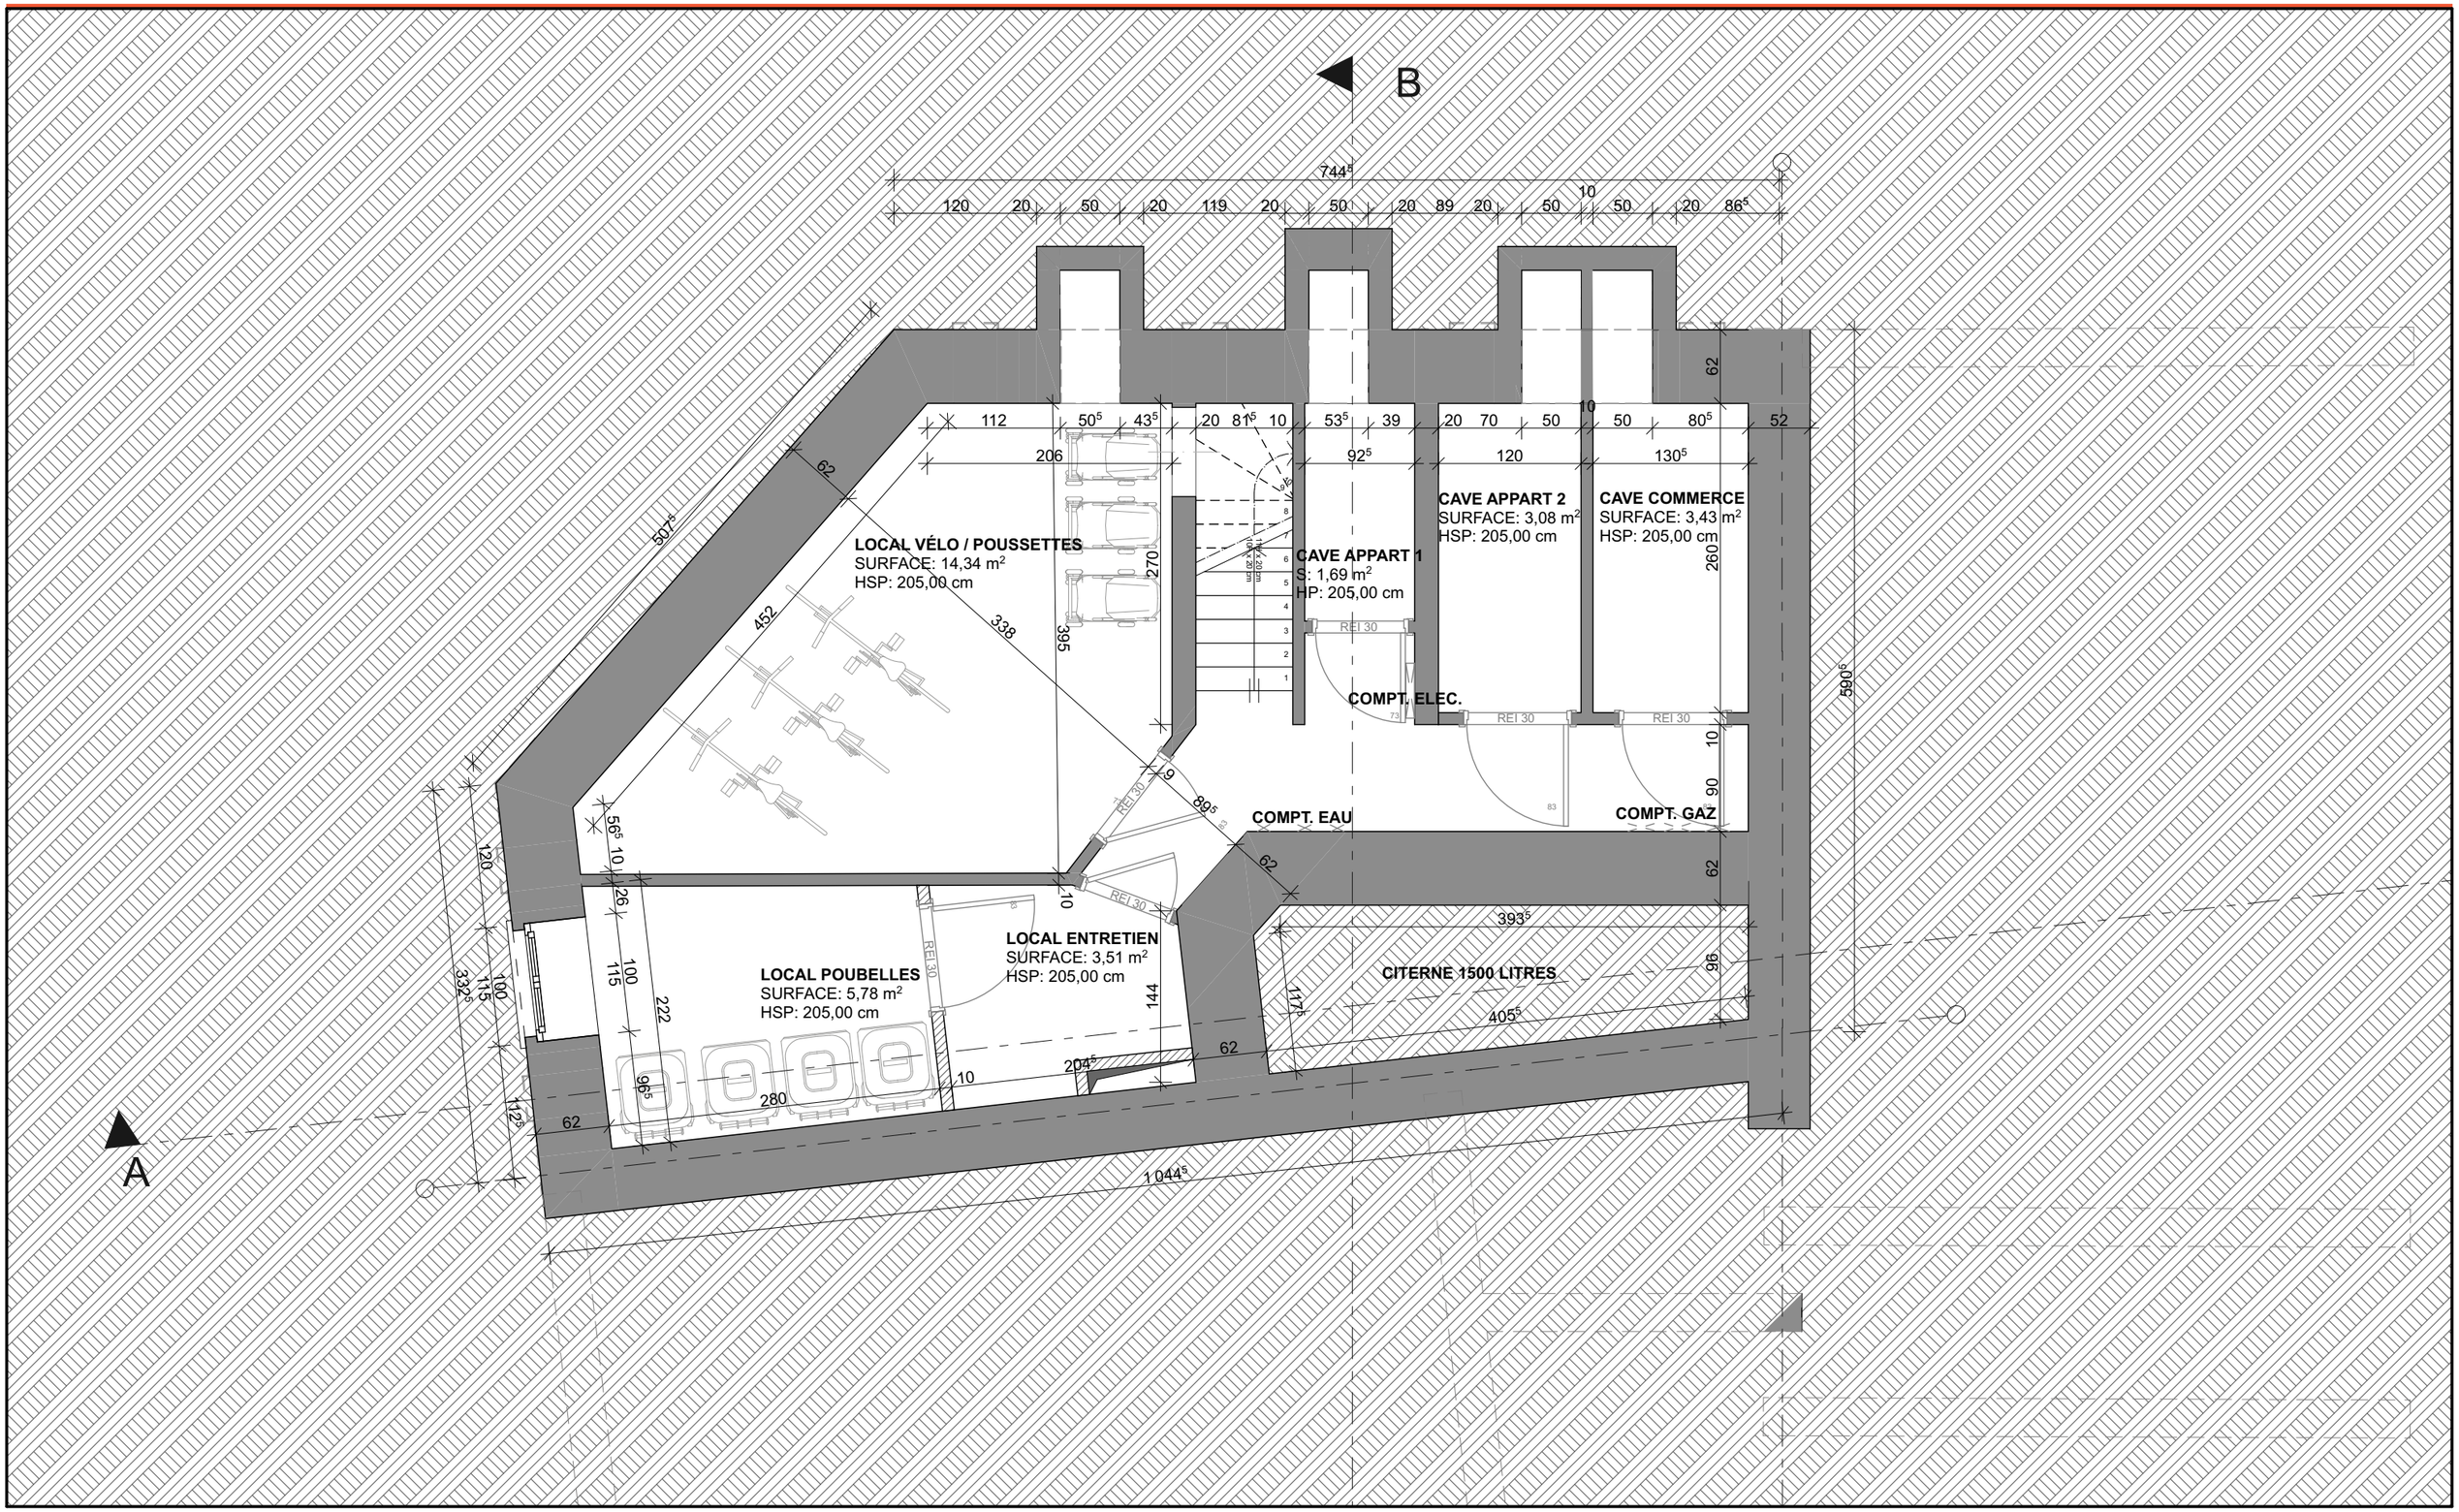


ARCHITECTE
ARCHITECT
BOULEVARD DU JUBILE, 169 - B.1080 MOLENBEEK-SAINT-JEAN
TEL : +32 2 428 82 34 - GSM : +32 495 38 82 35 - FAX : +32 2 325 89 68
E-mail : contact@odmarchitecture.com

REMARQUES :
OPMERKINGEN :

ORPHELINAT 112

RÉGULARISATION D'UN IMMEUBLE DE COMMERCE ET LOGEMENT
RUE DE L'ORPHELINAT 112 - **1070 ANDERLECHT**


DATE D'IMPRESSION : 23/06/25

SITUATION PROJETÉE SOUS-SOL

MAITRE D'OUVRAGE - *AANVRAGER*
YALCIN OSMAN
RUE DE L'ORPHELINAT 112 , 1070 ANDERLECHT

24.672	PU	AR	C
N° DOSSIER DOSSIER N°	ETUDE STUDIE	AUTEUR ARCHITECT	INDICE GEGEVENS
DOCUMENT DOKUMENTATIE	ECHELLE SCHAAL		ENTITE GEGEVENS
24.672.7	1:50		####

Ce document est la propriété exclusive de ODM ARCHITECTURE, il ne peut être communiqué, reproduit ou utilisé sans son autorisation écrite.
Dit dokument is exclusief eigendom van ODM ARCHITECTURE mag niet doorgegeven, gebruikt worden zonder schriftelijke toelating.

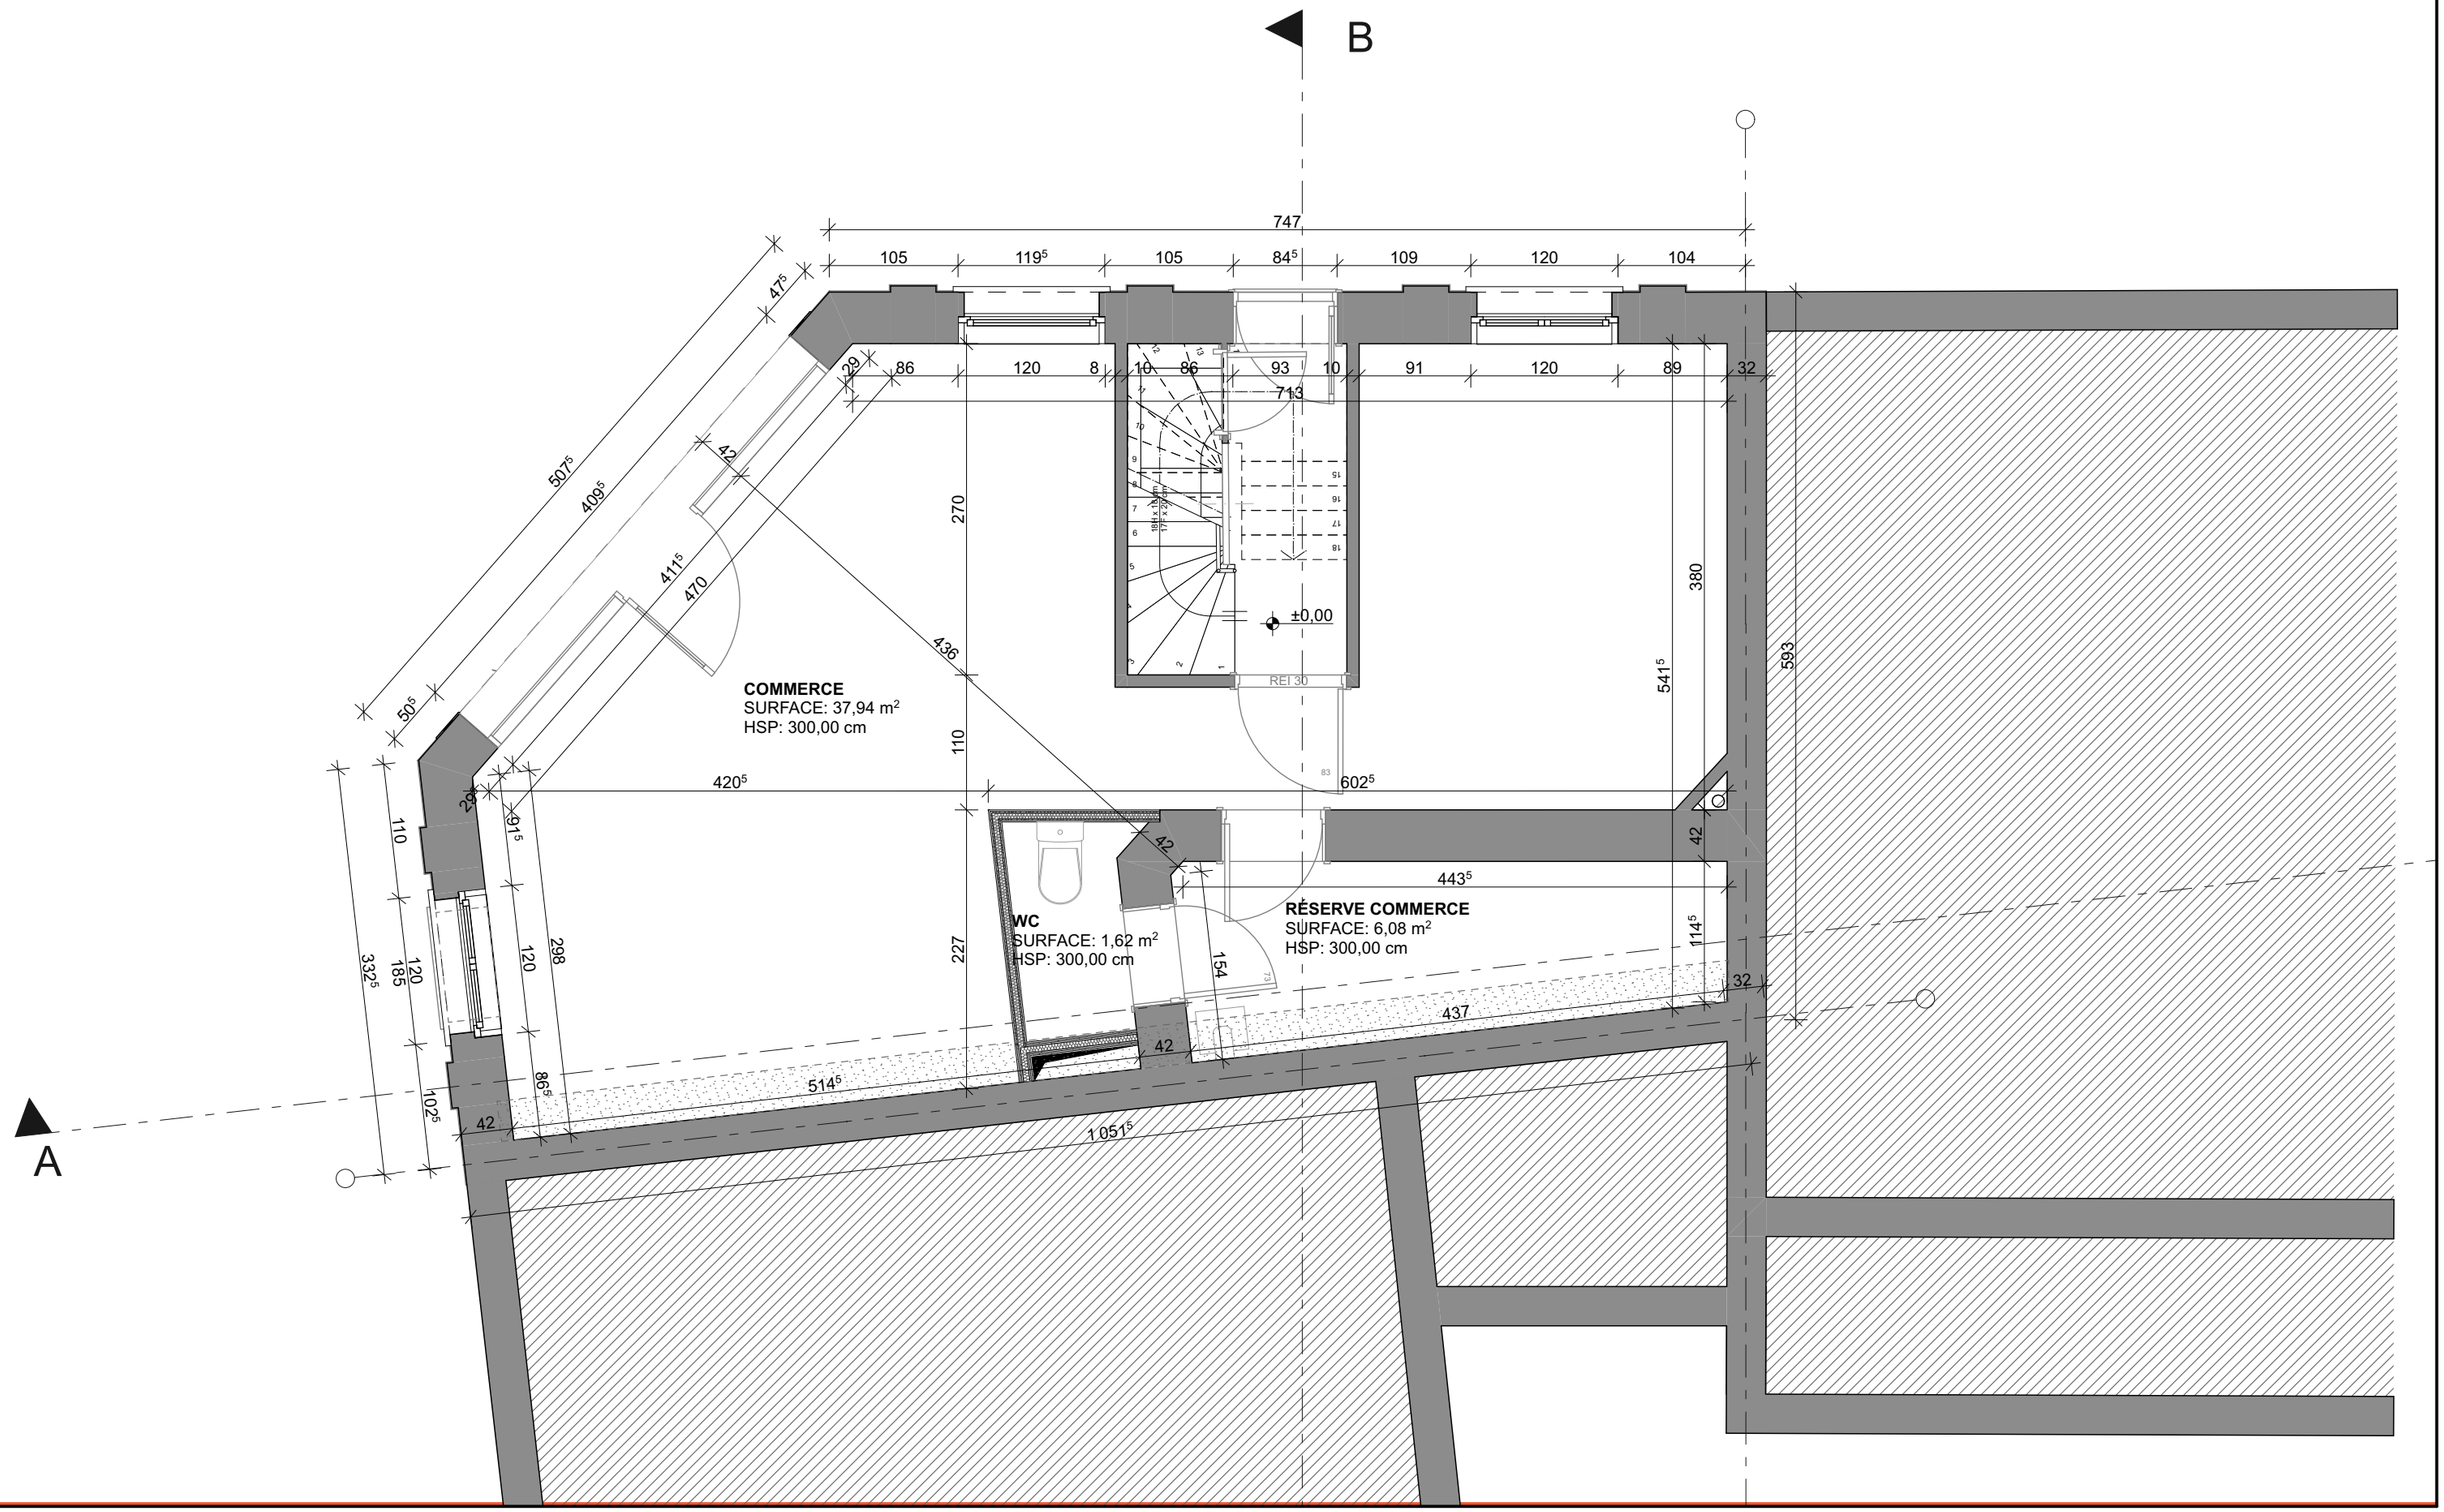

ODM ARCHITECTURE

ARCHITECTE
ARCHITECT
BOULEVARD DU JUBILE, 169 - B.1080 MOLENBEEK-SAINT-JEAN
TEL : +32 2 428 82 34 - GSM : +32 495 38 82 35 - FAX : +32 2 325 89 68
E-mail : contact@odmarchitecture.com

REMARQUES :
OPMERKINGEN :

ORPHELINAT 112

RÉGULARISATION D'UN IMMEUBLE DE COMMERCE ET LOGEMENT
RUE DE L'ORPHELINAT 112 - **1070 ANDERLECHT**

DATE D'IMPRESSION : 23/06/25


SITUATION PROJETÉE REZ-DE-CHAUSSÉE

MAITRE D'OUVRAGE - *AANVRAGER*
YALCIN OSMAN
RUE DE L'ORPHELINAT 112 , 1070 ANDERLECHT

24.672	PU	AR	C
N° DOSSIER DOSSIER N°	ETUDE STUDIE	AUTEUR ARCHITECT	INDICE GEGEVENS
DOCUMENT DOKUMENTATIE	ECHELLE SCHAAL		ENTITE GEGEVENS
24.672.10	1:50		####

Ce document est la propriété exclusive de ODM ARCHITECTURE ; il ne peut être communiqué, reproduit ou utilisé sans son autorisation écrite.

Dit dokument is exclusief eigendom van ODM ARCHITECTURE mag niet doorgegeven, gebruikt worden zonder schriftelijke toelating.

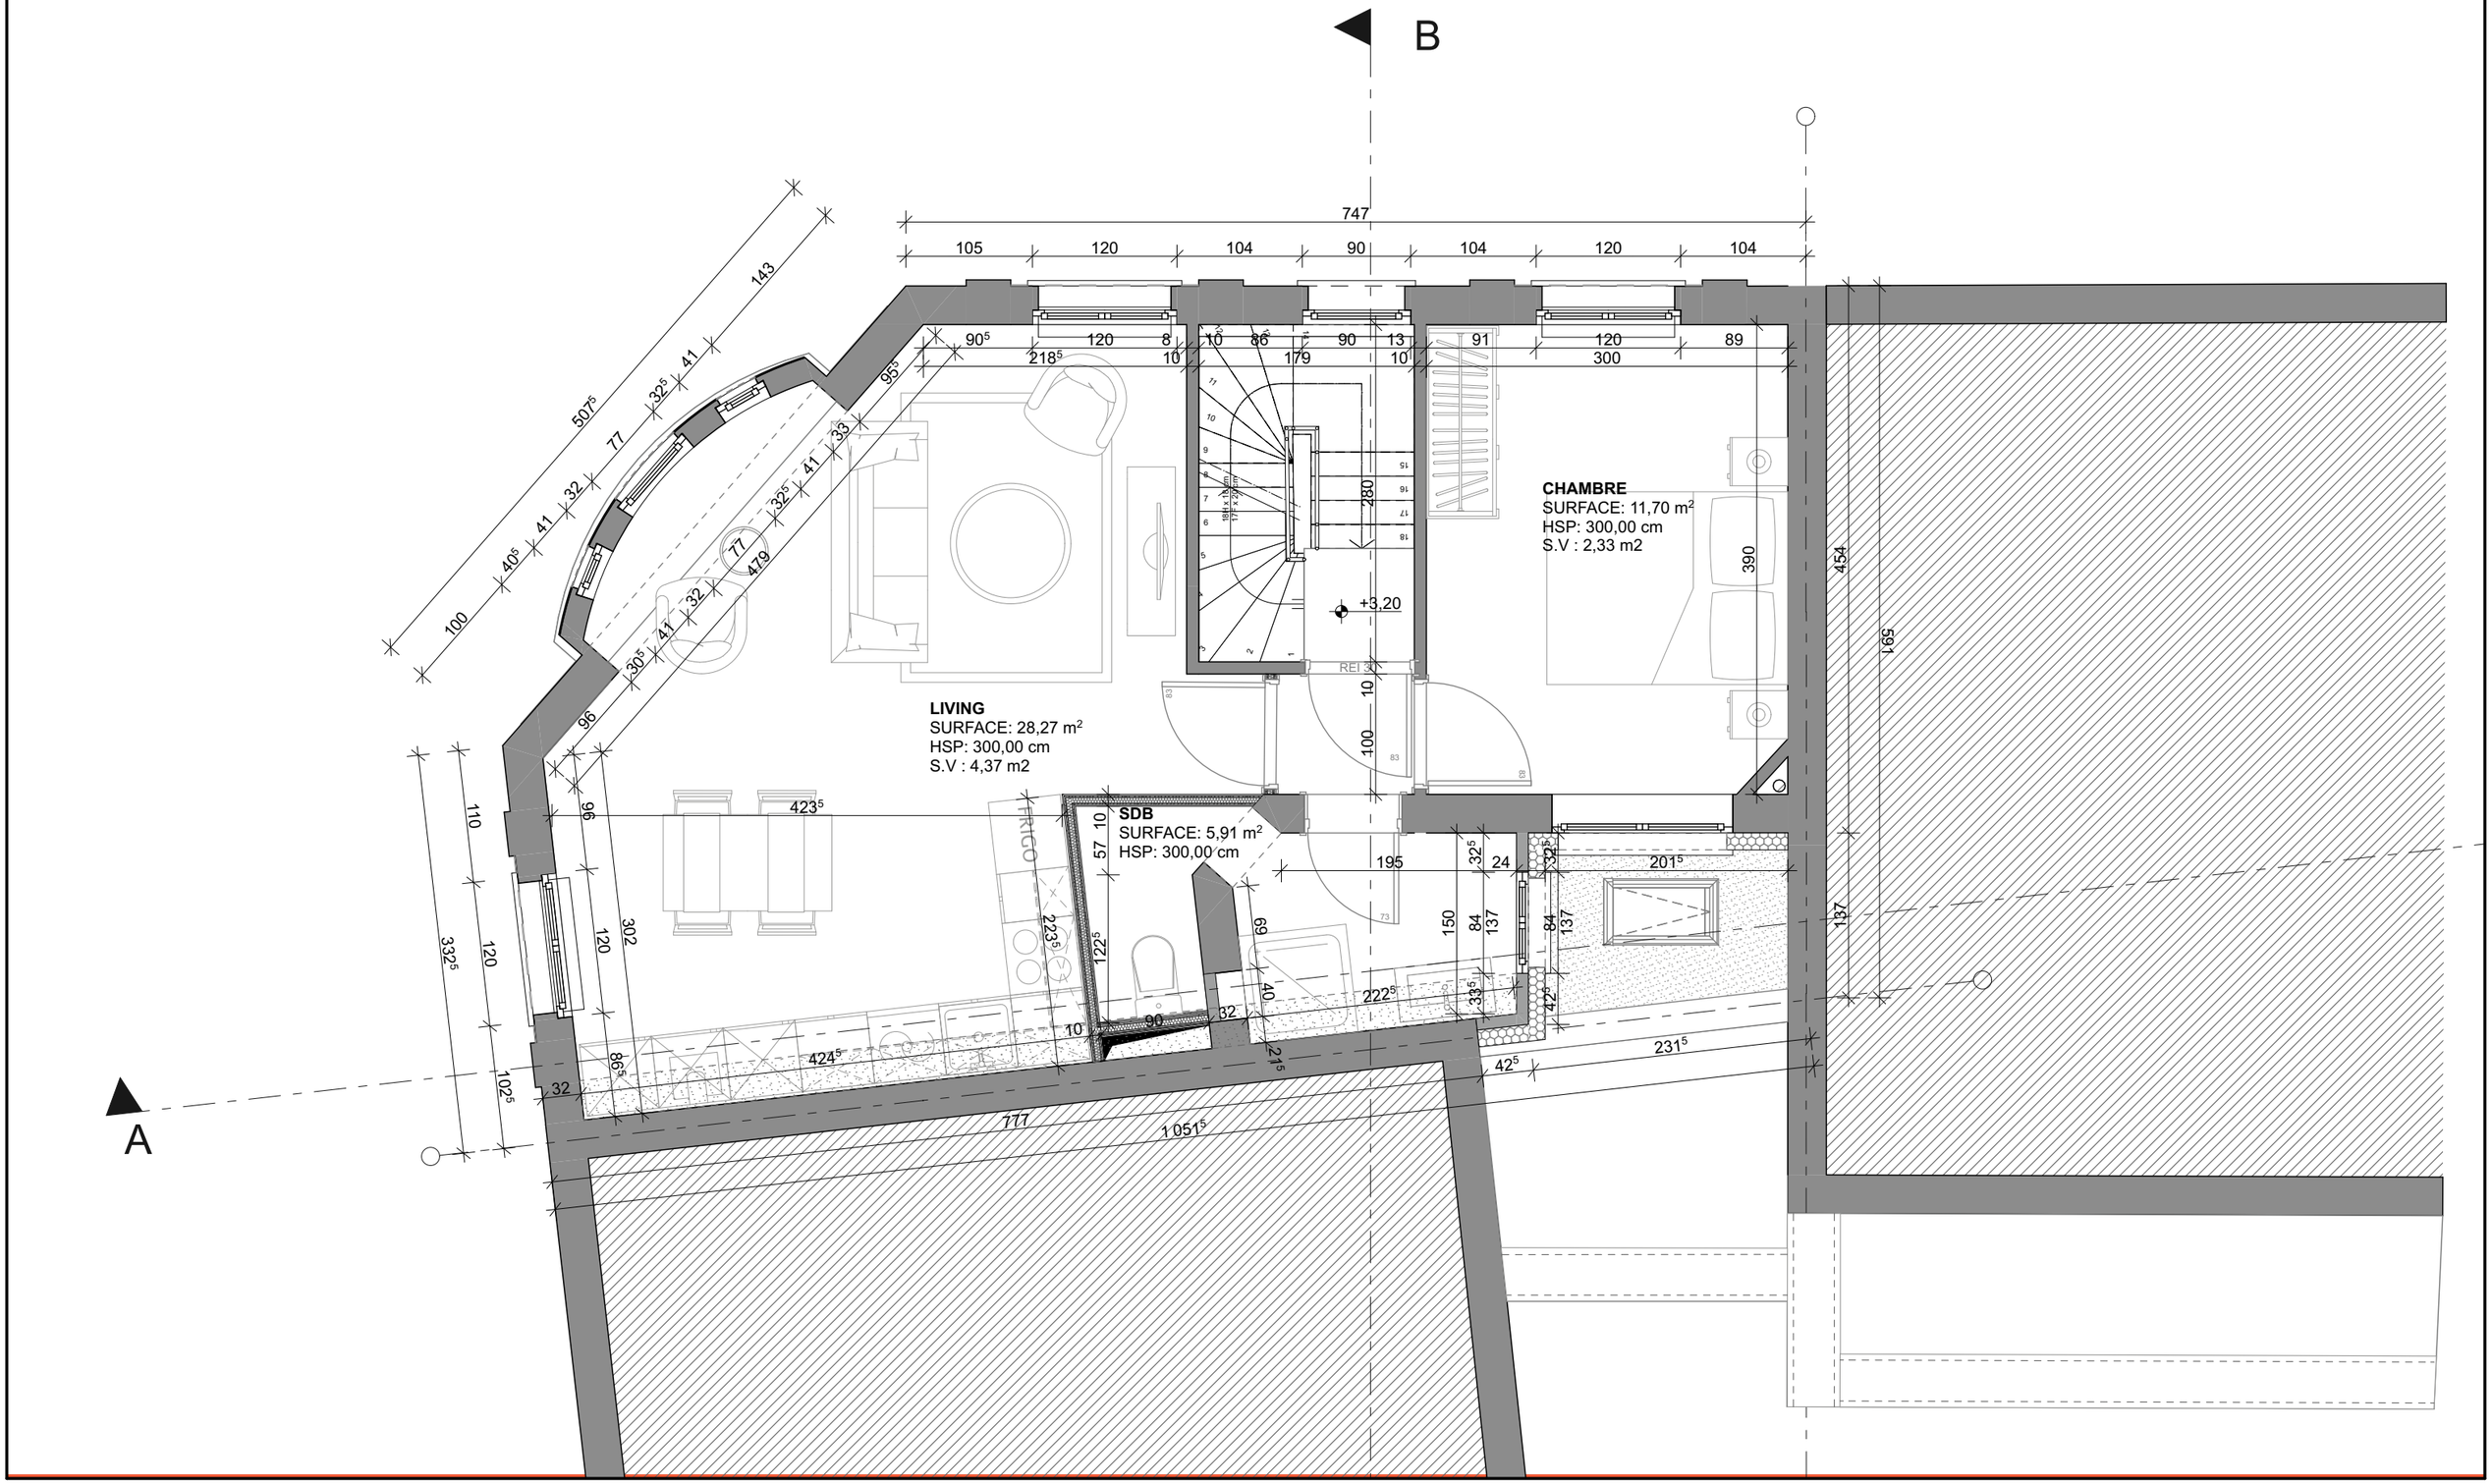

ODM ARCHITECTURE

ARCHITECTE
ARCHITECT
BOULEVARD DU JUBILE, 169 - B.1080 MOLENBEEK-SAINT-JEAN
TEL : +32 2 428 82 34 - GSM : +32 495 38 82 35 - FAX : +32 2 325 89 68
E-mail : contact@odmarchitecture.com

REMARQUES :
OPMERKINGEN :

ORPHELINAT 112

RÉGULARISATION D'UN IMMEUBLE DE COMMERCE ET LOGEMENT
RUE DE L'ORPHELINAT 112 - **1070 ANDERLECHT**

DATE D'IMPRESSION : 23/06/25


SITUATION PROJETÉE ÉTAGE +1

MAITRE D'OUVRAGE - *AANVRAGER*
YALCIN OSMAN
RUE DE L'ORPHELINAT 112 , 1070 ANDERLECHT

24.672	PU	AR	C
N° DOSSIER DOSSIER N°	ETUDE STUDIE	AUTEUR ARCHITECT	INDICE GEGEVENS
DOCUMENT DOKUMENTATIE	ECHELLE SCHAAL	ENTITE GEGEVENS	
24.672.13	1:50	####	

Ce document est la propriété exclusive de ODM ARCHITECTURE, il ne peut être communiqué, reproduit ou utilisé sans son autorisation écrite.

Dit dokument is exclusief eigendom van ODM ARCHITECTURE mag niet doorgegeven, gebruikt worden zonder schriftelijke toelating.

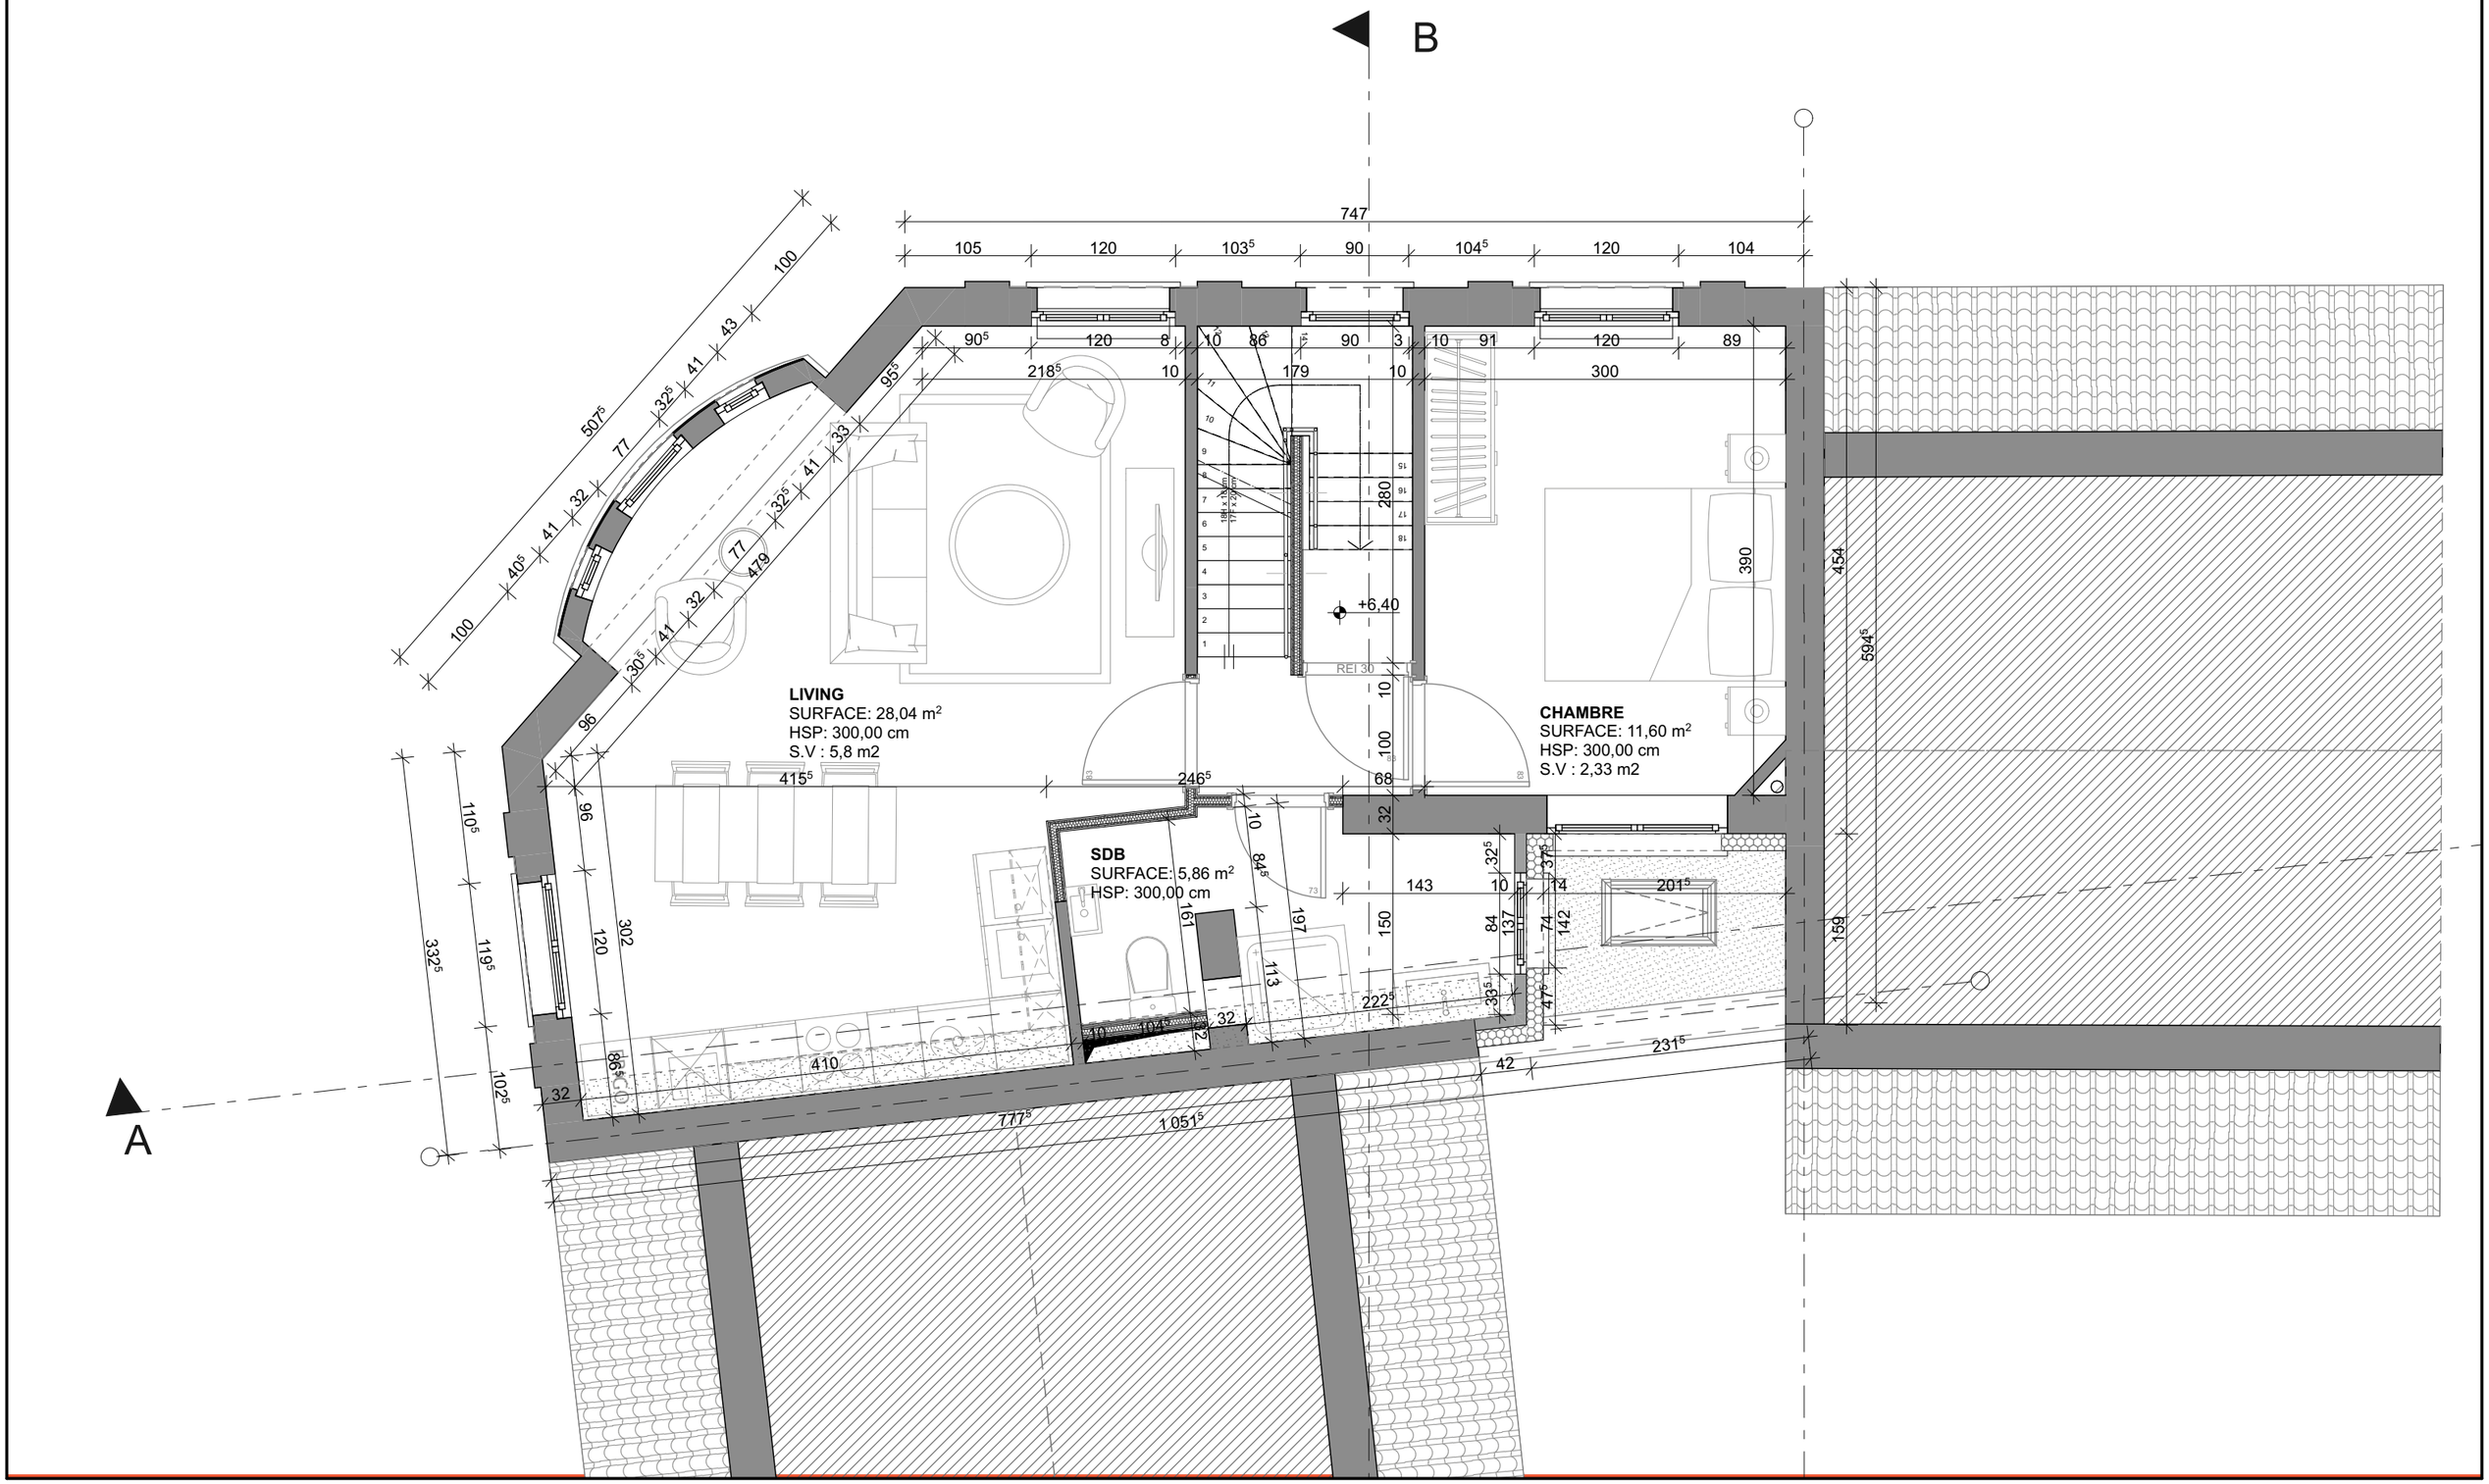

ARCHITECTE
ARCHITECT
BOULEVARD DU JUBILE, 169 - B.1080 MOLENBEEK-SAINT-JEAN
TEL : +32 2 428 82 34 - GSM : +32 495 38 82 35 - FAX : +32 2 325 89 68
E-mail : contact@odmarchitecture.com

REMARQUES :
OPMERKINGEN :

ORPHELINAT 112

RÉGULARISATION D'UN IMMEUBLE DE COMMERCE ET LOGEMENT
RUE DE L'ORPHELINAT 112 - **1070 ANDERLECHT**

DATE D'IMPRESSION : 23/06/25


SITUATION PROJETÉE ÉTAGE +2

MAITRE D'OUVRAGE - *AANVRAGER*
YALCIN OSMAN
RUE DE L'ORPHELINAT 112 , 1070 ANDERLECHT

24.672	PU	AR	C
N° DOSSIER DOSSIER N°	ETUDE STUDIE	AUTEUR ARCHITECT	INDICE GEGEVENS
DOCUMENT DOKUMENTATIE	ECHELLE SCHAAL		ENTITE GEGEVENS
24.672.16	1:50		####

Ce document est la propriété exclusive de ODM ARCHITECTURE; il ne peut être communiqué, reproduit ou utilisé sans son autorisation écrite.

Dit dokument is exclusief eigendom van ODM ARCHITECTURE mag niet doorgegeven, gebruikt worden zonder schriftelijke toelating.

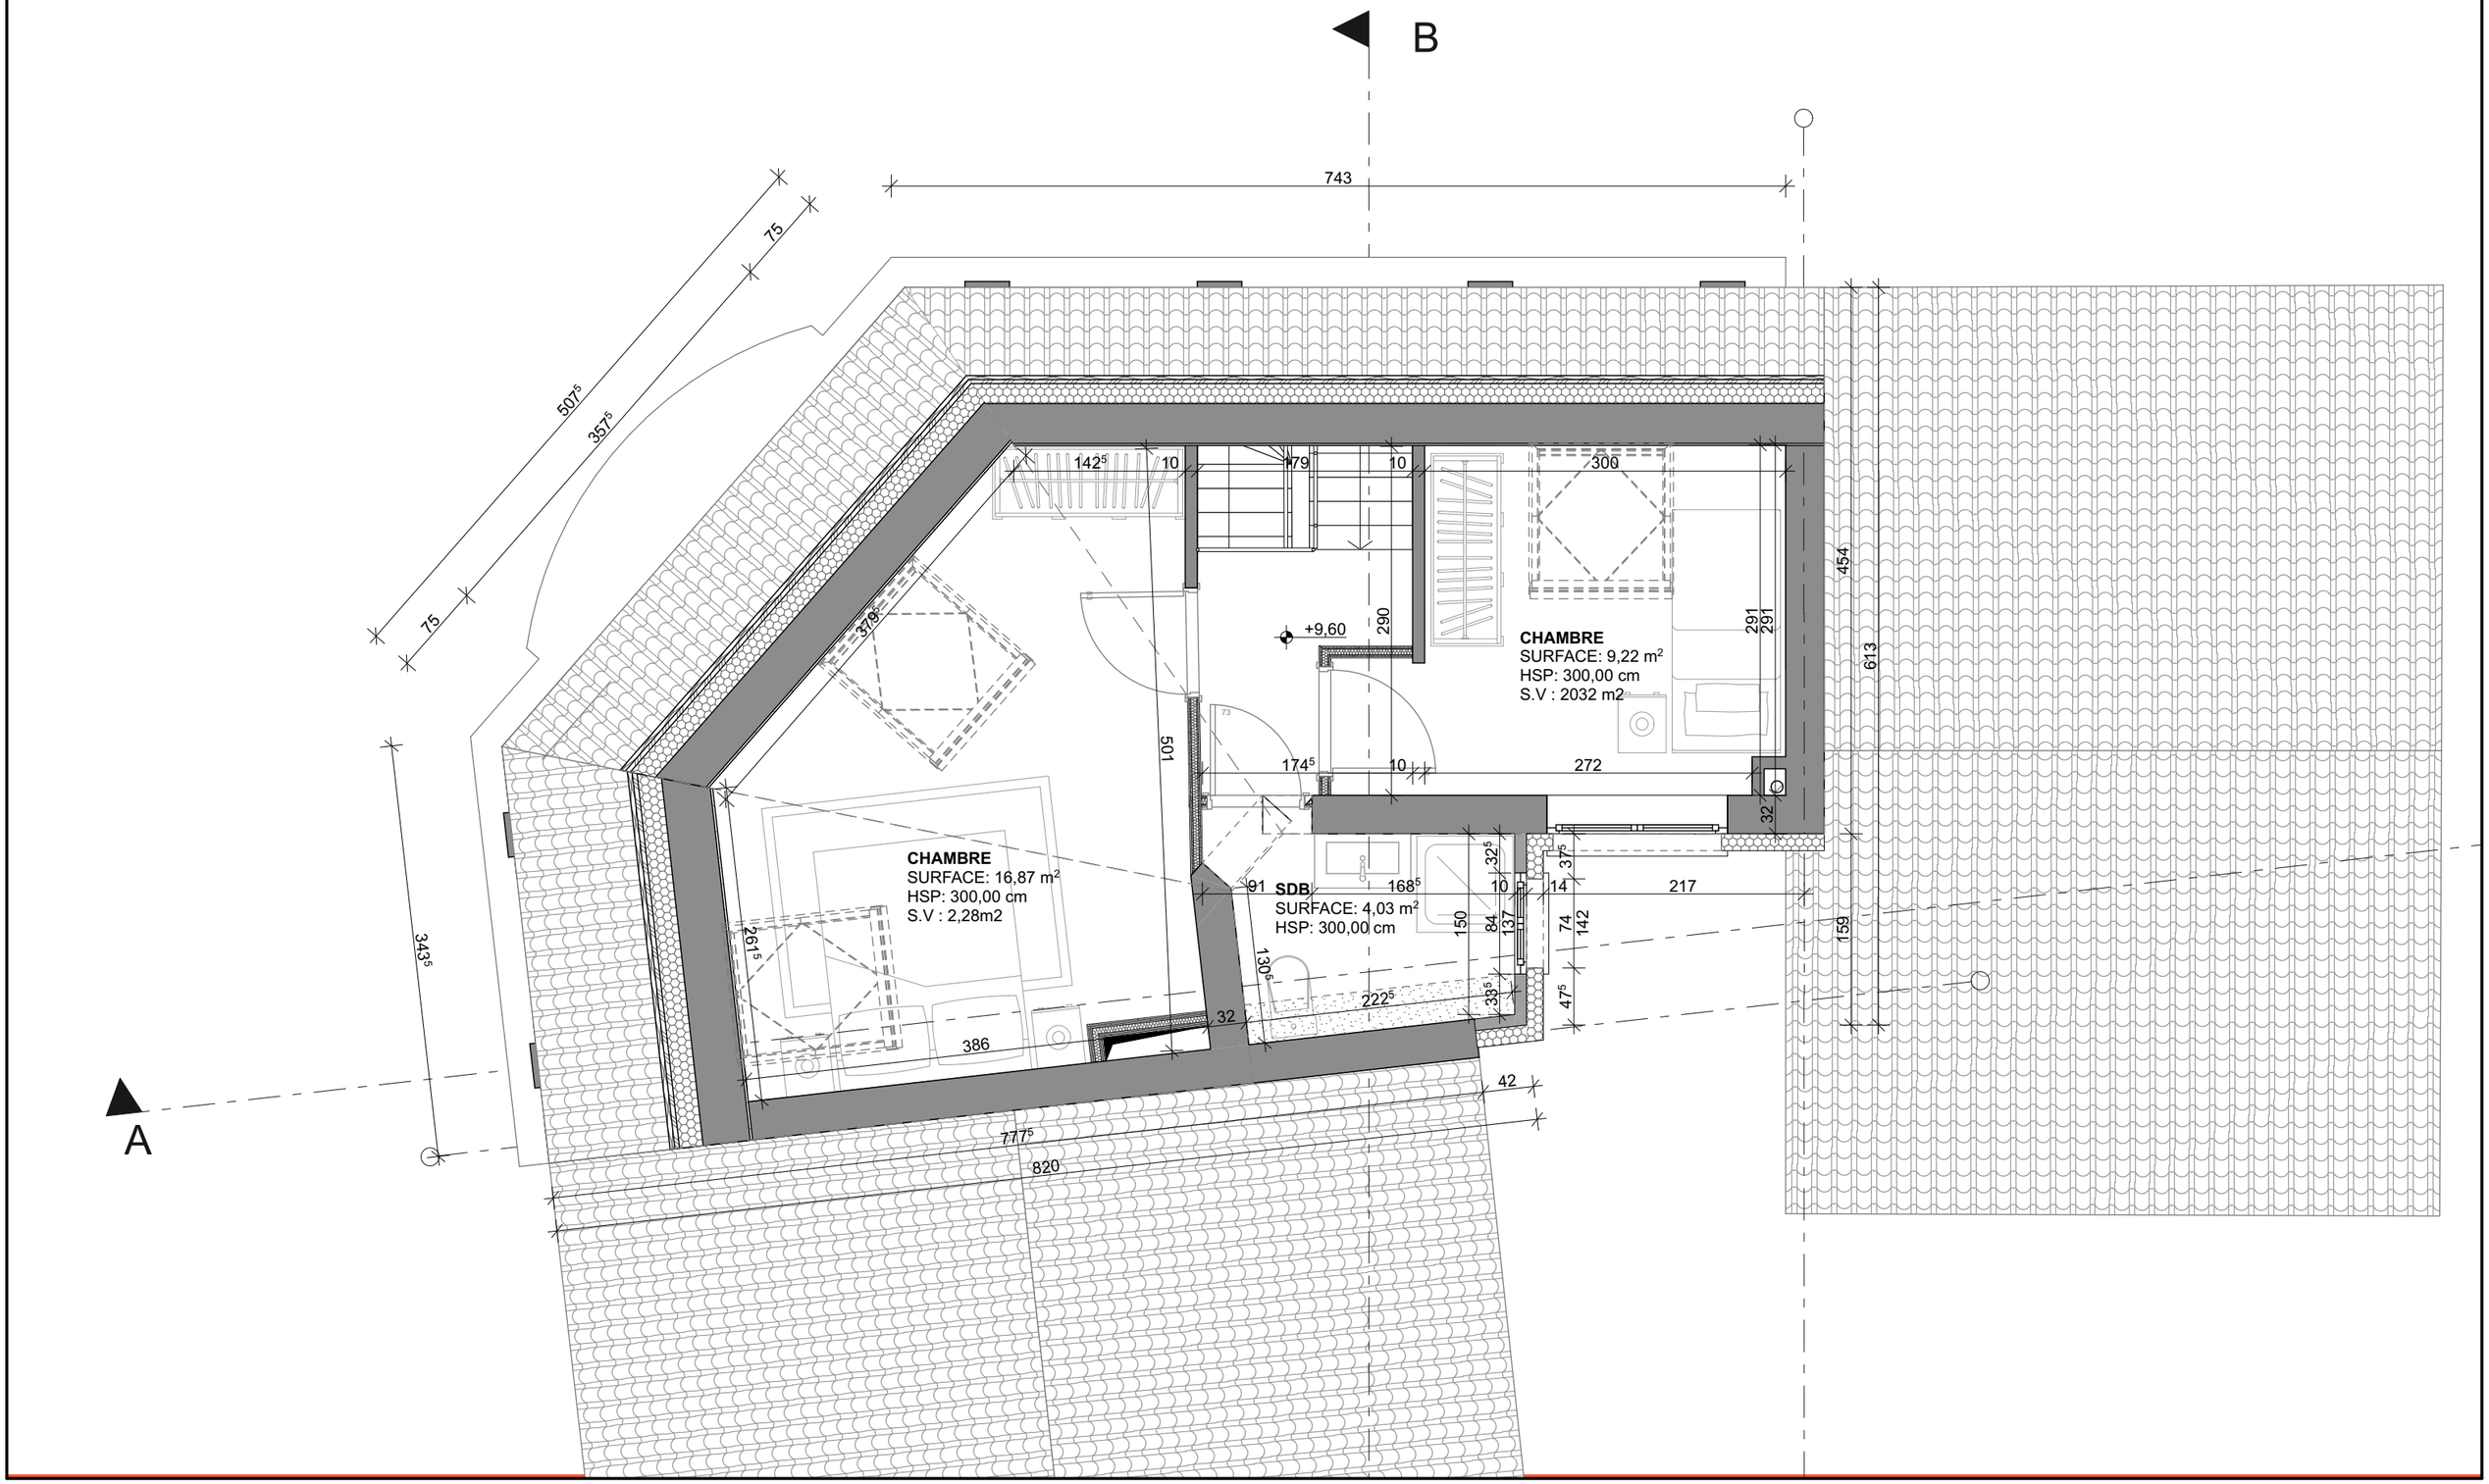

ARCHITECTE
ARCHITECT
BOULEVARD DU JUBILE, 169 - B.1080 MOLENBEEK-SAINT-JEAN
TEL : +32 2 428 82 34 - GSM : +32 495 38 82 35 - FAX : +32 2 325 89 68
E-mail : contact@odmarchitecture.com

REMARQUES :
OPMERKINGEN :

ORPHELINAT 112

RÉGULARISATION D'UN IMMEUBLE DE COMMERCE ET LOGEMENT
RUE DE L'ORPHELINAT 112 - **1070 ANDERLECHT**

DATE D'IMPRESSION : 23/06/25

SITUATION PROJETÉE ÉTAGE +3

MAITRE D'OUVRAGE - *AANVRAGER*
YALCIN OSMAN
RUE DE L'ORPHELINAT 112 , 1070 ANDERLECHT

24.672	PU	AR	C
N° DOSSIER DOSSIER N°	ETUDE STUDIE	AUTEUR ARCHITECT	INDICE GEGEVENS
DOCUMENT DOKUMENTATIE	ECHELLE SCHAAL		ENTITE GEGEVENS
24.672.19	1:50		####

Ce document est la propriété exclusive de ODM ARCHITECTURE ; il ne peut être communiqué, reproduit ou utilisé sans son autorisation écrite.

Dit dokument is exclusief eigendom van ODM ARCHITECTURE mag niet doorgegeven, gebruikt worden zonder schriftelijke toelating.





ODM ARCHITECTURE

ARCHITECTE
ARCHITECT
BOULEVARD DU JUBILE, 169 - B.1080 MOLENBEEK-SAINT-JEAN
TEL : +32 2 428 82 34 - GSM : +32 495 38 82 35 - FAX : +32 2 325 89 68
E-mail : contact@odmarchitecture.com

REMARQUES :
OPMERKINGEN :

ORPHELINAT 112

RÉGULARISATION D'UN IMMEUBLE DE COMMERCE ET LOGEMENT
RUE DE L'ORPHELINAT 112 - **1070 ANDERLECHT**

DATE D'IMPRESSION : 23/06/25


SITUATION PROJETÉE FACADES


MAITRE D'OUVRAGE - *AANVRAGER*
YALCIN OSMAN
RUE DE L'ORPHELINAT 112 , 1070 ANDERLECHT

24.672	PU	AR	C
N° DOSSIER DOSSIER N°	ETUDE STUDIE	AUTEUR ARCHITECT	INDICE GEGEVENS
DOCUMENT DOKUMENTATIE	ECHELLE SCHAAL		ENTITE GEGEVENS
24.672.22	1:100		####

Ce document est la propriété exclusive de ODM ARCHITECTURE; il ne peut être communiqué, reproduit ou utilisé sans son autorisation écrite.

Dit dokument is exclusief eigendom van ODM ARCHITECTURE mag niet doorgegeven, gebruikt worden zonder schriftelijke toelating.

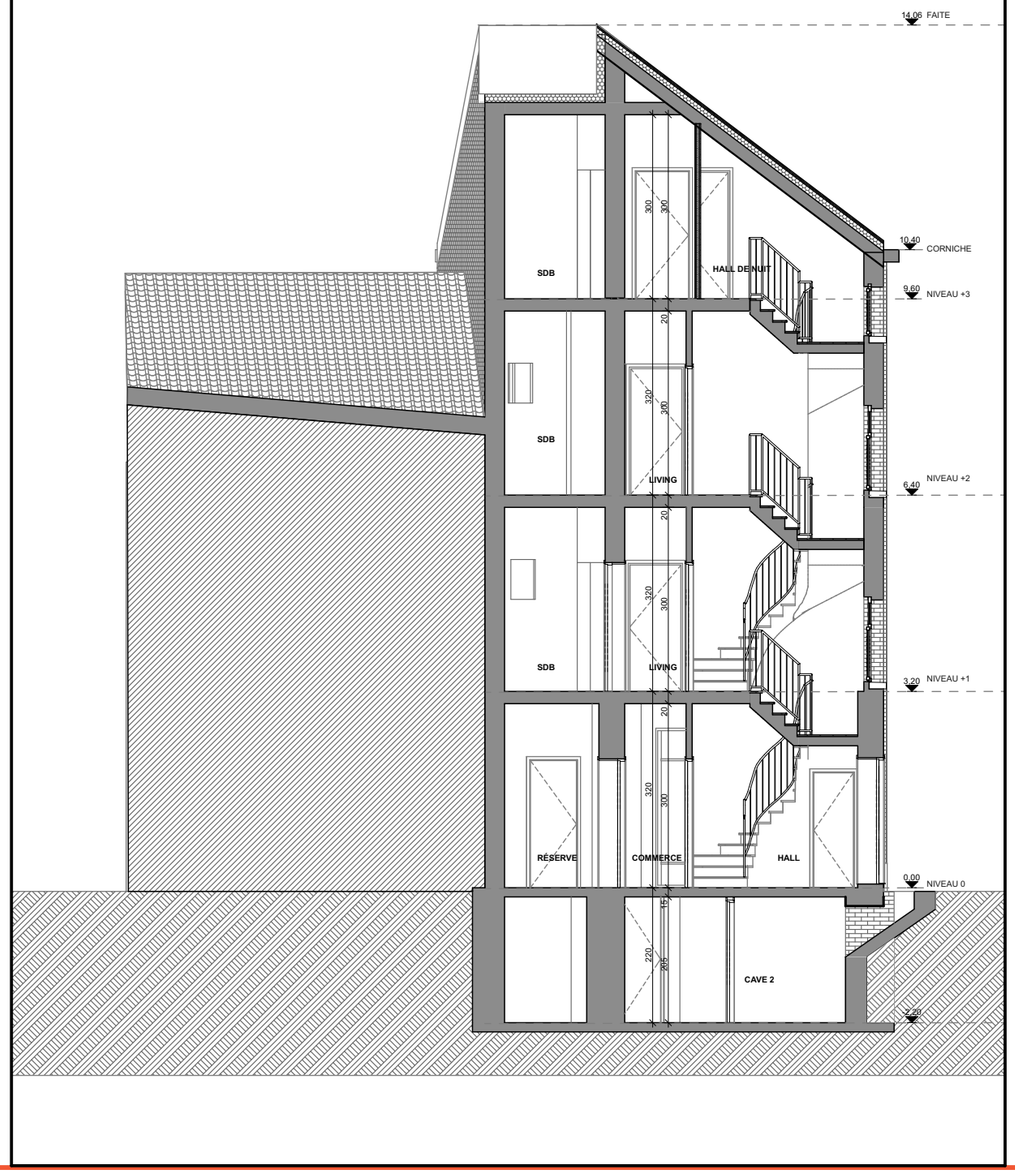

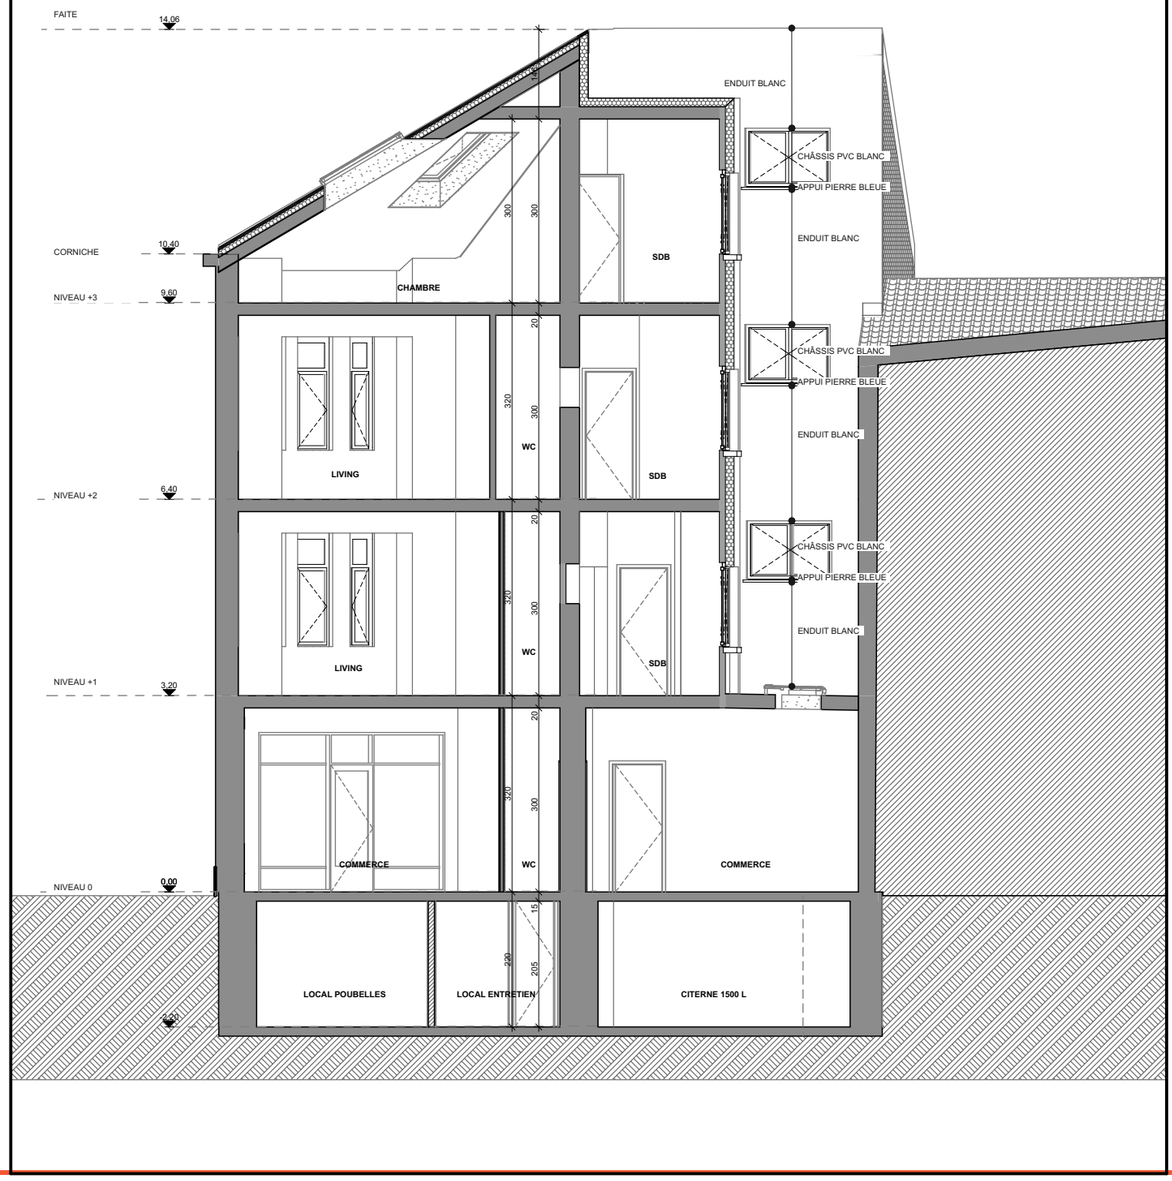

ARCHITECTE
ARCHITECT
BOULEVARD DU JUBILE, 169 - B.1080 MOLENBEEK-SAINT-JEAN
TEL : +32 2 428 82 34 - GSM : +32 495 38 82 35 - FAX : +32 2 325 89 68
E-mail : contact@odmarchitecture.com

REMARQUES :
OPMERKINGEN :

ORPHELINAT 112

RÉGULARISATION D'UN IMMEUBLE DE COMMERCE ET LOGEMENT
RUE DE L'ORPHELINAT 112 - **1070 ANDERLECHT**

DATE D'IMPRESSION : 23/06/25

SITUATION PROJETÉE COUPES

MAITRE D'OUVRAGE - *AANVRAGER*
YALCIN OSMAN
RUE DE L'ORPHELINAT 112 , 1070 ANDERLECHT

24.672	PU	AR	C
N° DOSSIER DOSSIER N°	ETUDE STUDIE	AUTEUR ARCHITECT	INDICE GEGEVENS

DOCUMENT DOKUMENTATIE	ECHELLE SCHAAL	ENTITE GEGEVENS
24.672.25	1:100	####

Ce document est la propriété exclusive de ODM ARCHITECTURE ; il ne peut être communiqué, reproduit ou utilisé sans son autorisation écrite.

Dit dokument is exclusief eigendom van ODM ARCHITECTURE mag niet doorgegeven, gebruikt worden zonder schriftelijke toelating.