


Gemeente : LANAKEN
Afdeling 5 – Veldwezelt
Sectie : C
Nrs. : 674P
674N
674/02

VERDELINGSPLAN

Schaal : 1/500

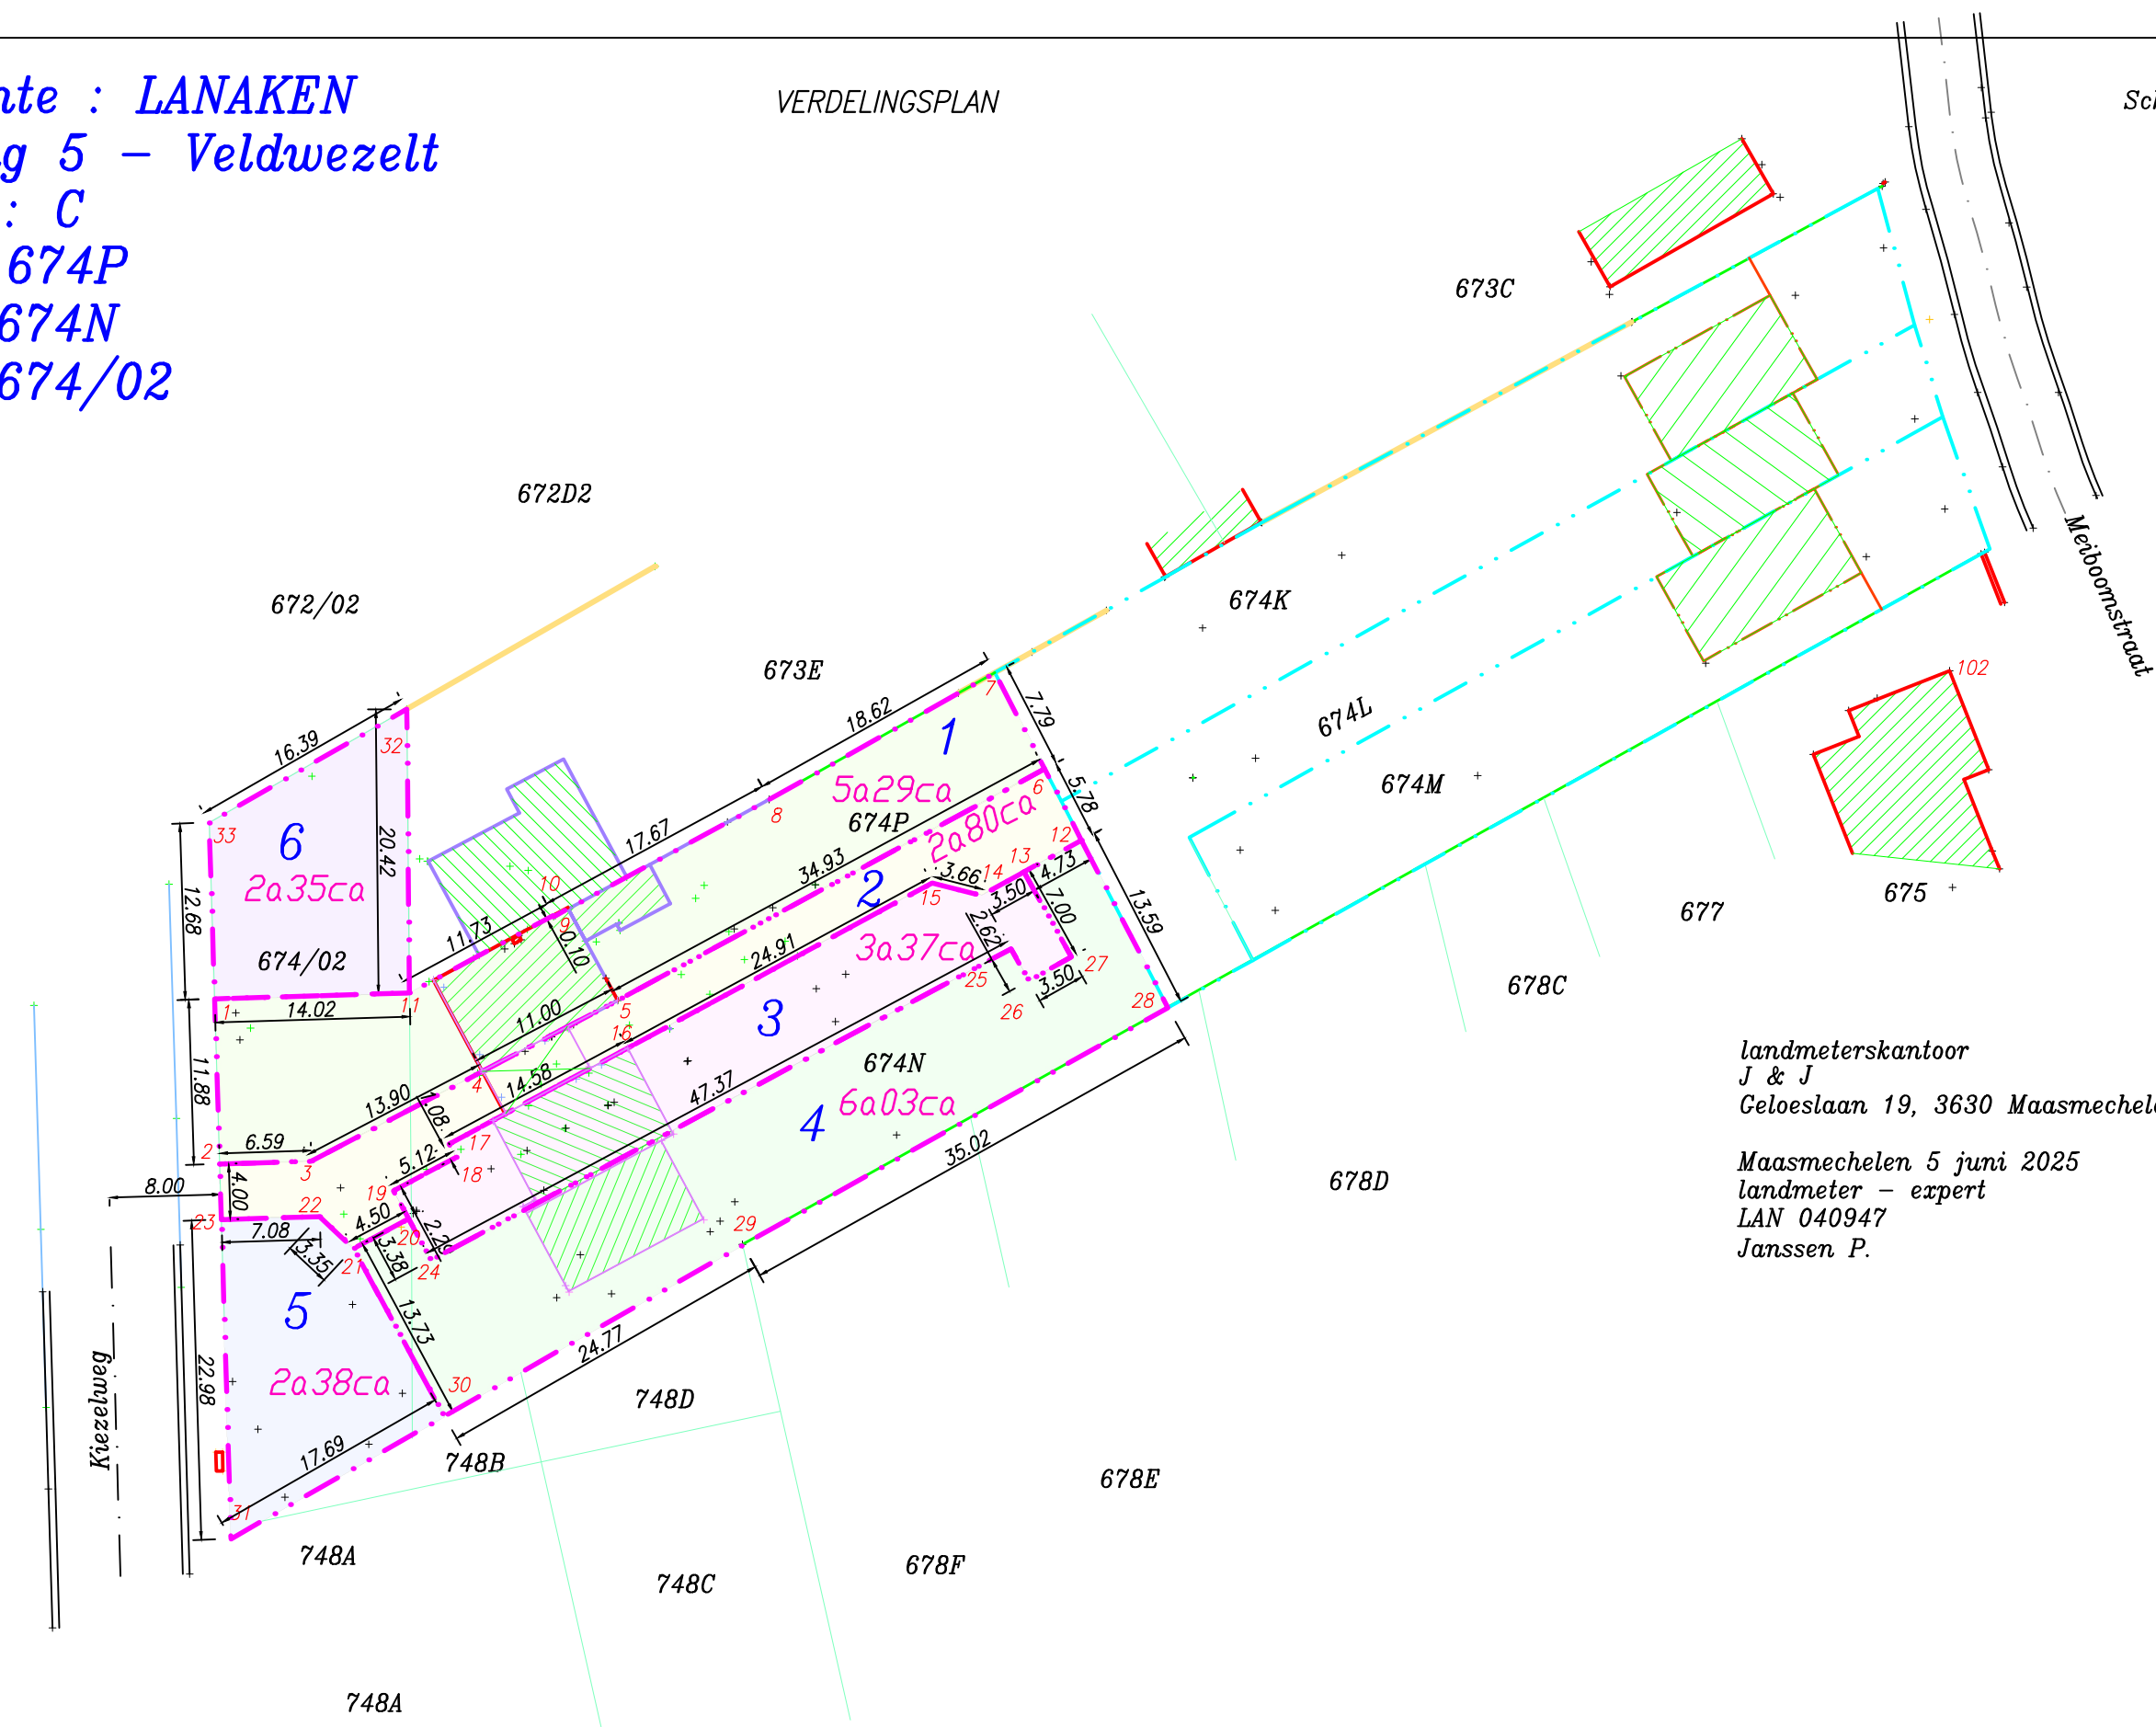

landmeterskantoor
J & J
Geloeslaan 19, 3630 Maasmechelen

Maasmechelen 5 juni 2025
landmeter – expert
LAN 040947
Janssen P.

1

nrs. 674P/deel en 674/02/deel

area	529.27	perimeter	148.24
1	X=238531.86	Y=170319.14	niet gematerialiseerd
2	X=238532.22	Y=170307.26	niet gematerialiseerd
3	X=238538.82	Y=170307.46	niet gematerialiseerd
4	X=238551.13	Y=170313.92	hoek gebouw
5	X=238560.87	Y=170319.04	hoek gebouw
6	X=238591.57	Y=170335.69	niet gematerialiseerd
7	X=238588.00	Y=170342.61	niet gematerialiseerd
8	X=238571.77	Y=170333.49	niet gematerialiseerd
9	X=238556.25	Y=170325.05	niet gematerialiseerd
10	X=238556.20	Y=170325.13	niet gematerialiseerd
11	X=238545.87	Y=170319.57	niet gematerialiseerd

2

nrs. 674P/deel en 674/02/deel

area	279.65	perimeter	151.01
3	X=238538.82	Y=170307.46	niet gematerialiseerd
4	X=238551.13	Y=170313.92	hoek gebouw
5	X=238560.87	Y=170319.04	hoek gebouw
6	X=238591.57	Y=170335.69	niet gematerialiseerd
12	X=238594.23	Y=170330.55	niet gematerialiseerd
13	X=238590.08	Y=170328.27	niet gematerialiseerd
14	X=238587.02	Y=170326.57	niet gematerialiseerd
15	X=238583.48	Y=170327.47	niet gematerialiseerd
16	X=238561.58	Y=170315.60	hoek gebouw
17	X=238548.73	Y=170308.71	niet gematerialiseerd
18	X=238549.24	Y=170307.76	niet gematerialiseerd
19	X=238544.73	Y=170305.34	niet gematerialiseerd
20	X=238545.82	Y=170303.32	niet gematerialiseerd
21	X=238541.86	Y=170301.18	niet gematerialiseerd
22	X=238539.42	Y=170303.48	niet gematerialiseerd
23	X=238532.35	Y=170303.27	niet gematerialiseerd
2	X=238532.22	Y=170307.26	niet gematerialiseerd

3

nrs. 674P/deel, 674/02/deel en 674N/deel

area	336.52	perimeter	119.00
17	X=238548.73	Y=170308.71	niet gematerialiseerd
18	X=238549.24	Y=170307.76	niet gematerialiseerd
19	X=238544.73	Y=170305.34	niet gematerialiseerd
20	X=238545.82	Y=170303.32	niet gematerialiseerd
24	X=238547.42	Y=170300.35	niet gematerialiseerd
25	X=238589.16	Y=170322.74	niet gematerialiseerd
26	X=238590.44	Y=170320.46	niet gematerialiseerd
27	X=238593.49	Y=170322.16	niet gematerialiseerd
13	X=238590.08	Y=170328.27	niet gematerialiseerd
14	X=238587.02	Y=170326.57	niet gematerialiseerd
15	X=238583.48	Y=170327.47	niet gematerialiseerd
16	X=238561.58	Y=170315.60	hoek gebouw

4

nrs. 674P/deel, 674/02/deel en 674N/deel

area	603.08	perimeter	160.16
13	X=238590.08	Y=170328.27	niet gematerialiseerd
12	X=238594.23	Y=170330.55	niet gematerialiseerd
28	X=238600.44	Y=170318.50	afsluitingspaal
29	X=238569.86	Y=170301.44	afsluitingspaal
30	X=238548.38	Y=170289.11	niet gematerialiseerd
21	X=238541.86	Y=170301.18	niet gematerialiseerd
20	X=238545.82	Y=170303.32	niet gematerialiseerd
24	X=238547.42	Y=170300.35	niet gematerialiseerd
25	X=238589.16	Y=170322.74	niet gematerialiseerd
26	X=238590.44	Y=170320.46	niet gematerialiseerd
27	X=238593.49	Y=170322.16	niet gematerialiseerd

5

nrs. 674N/deel en 674/02/deel

area	238.25	perimeter	64.82
23	X=238532.35	Y=170303.27	niet gematerialiseerd
22	X=238539.42	Y=170303.48	niet gematerialiseerd
21	X=238541.86	Y=170301.18	niet gematerialiseerd
30	X=238548.38	Y=170289.11	niet gematerialiseerd
31	X=238533.04	Y=170280.30	niet gematerialiseerd

6

area	234.76	perimeter	63.51
1	X=238531.86	Y=170319.14	niet gematerialiseerd
11	X=238545.87	Y=170319.57	niet gematerialiseerd
32	X=238545.69	Y=170339.98	niet gematerialiseerd
33	X=238531.47	Y=170331.82	niet gematerialiseerd

coördinaten van de hoekpunten
coördinatenstelsel Lambert'72

33-1-2-23-31	niet gematerialiseerde rooilijn,	volgens richtlijnen agentschap Wegen en Verkeer
33-32-11	niet gematerialiseerde grens,	grens volgens plan landmeter Hamblok J-P., dd 31/10/2009
11-10-9-8	verlengde gemeenschappelijke muur	grens volgens plaatselijke toestand
8-7-6-12-28	draadafsluiting,	grens volgens plan landmeter Janssen P., dd 21/10/2020
28-29-30-31	draadafsluiting,	grens volgens plan landmeter Bogaerts K., dd 19/04/2016
1-11	niet gematerialiseerde grens,	op vraag van de eigenaar en plan architect
2-3-4	niet gematerialiseerde grens,	op vraag van de eigenaar en plan architect
4-5	gevel gebouw,	grens volgens plaatselijke toestand
5-6	verlengde gevel gebouw,	op vraag van de eigenaar en plan architect
23-22-21-20-19-18-17	niet gematerialiseerde grens,	op vraag van de eigenaar en plan architect
17-16	verlengde gevel gebouw,	grens volgens plaatselijke toestand
12-13-14-15-16	niet gematerialiseerde grens,	op vraag van de eigenaar en plan architect
20-24-25-26-27-13	niet gematerialiseerde grens,	op vraag van de eigenaar en plan architect
21-30	niet gematerialiseerde grens,	op vraag van de eigenaar en plan architect