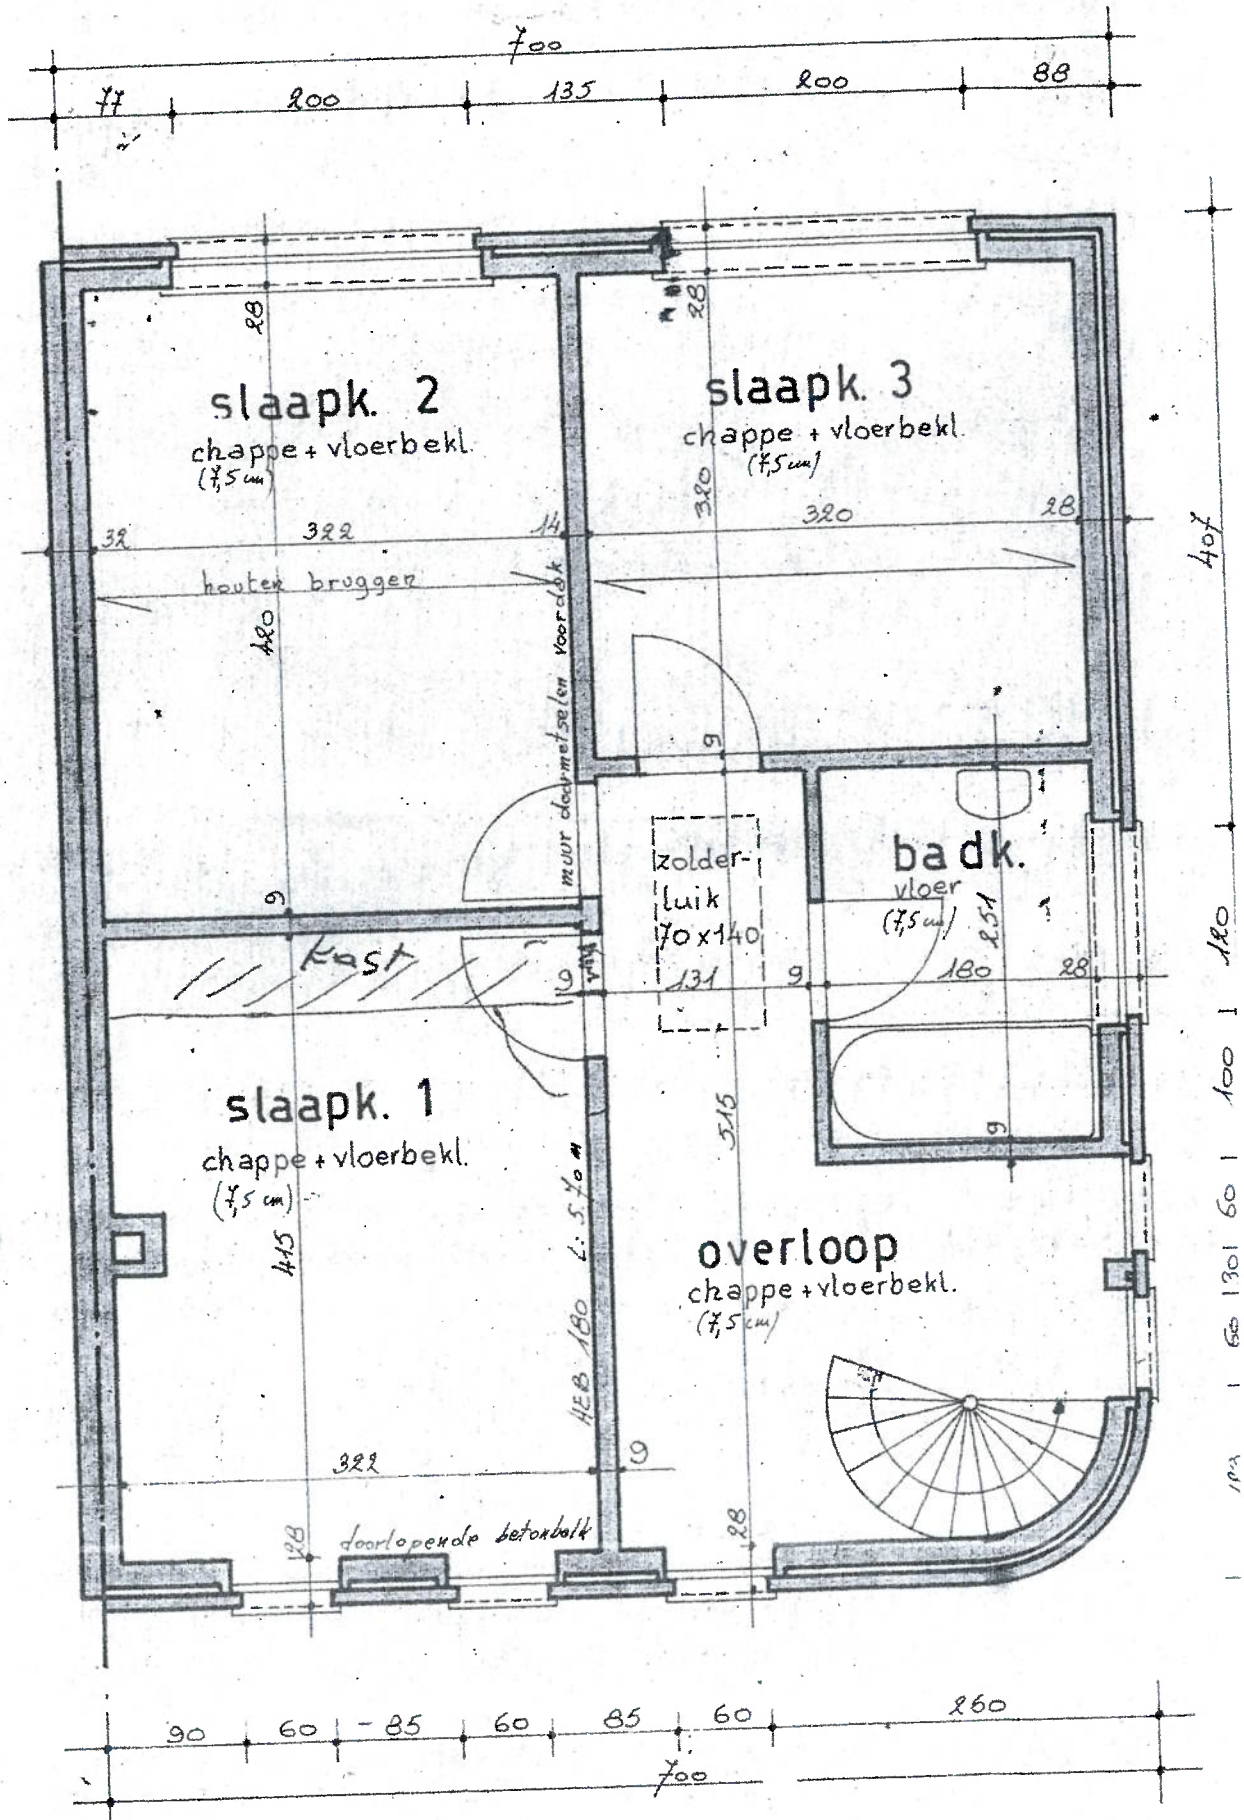

700
77
200
135
200
88
slaapk. 2
chappe + vloerbekl.
(7,5 cm)
slaapk. 3
chappe + vloerbekl.
(7,5 cm)
320
320
322
houten bruggen
480
muur doormetselen voordak
zolder-
luik
70 x 140
131
badk.
vloer
(7,5 cm)
180
kast
slaapk. 1
chappe + vloerbekl.
(7,5 cm)
415
overloop
chappe + vloerbekl.
(7,5 cm)
515
HEB 180
322
doorlopende betonbalk
90
60
85
60
85
60
260
700
407
180
100
60
130
60

VERDIEPING.