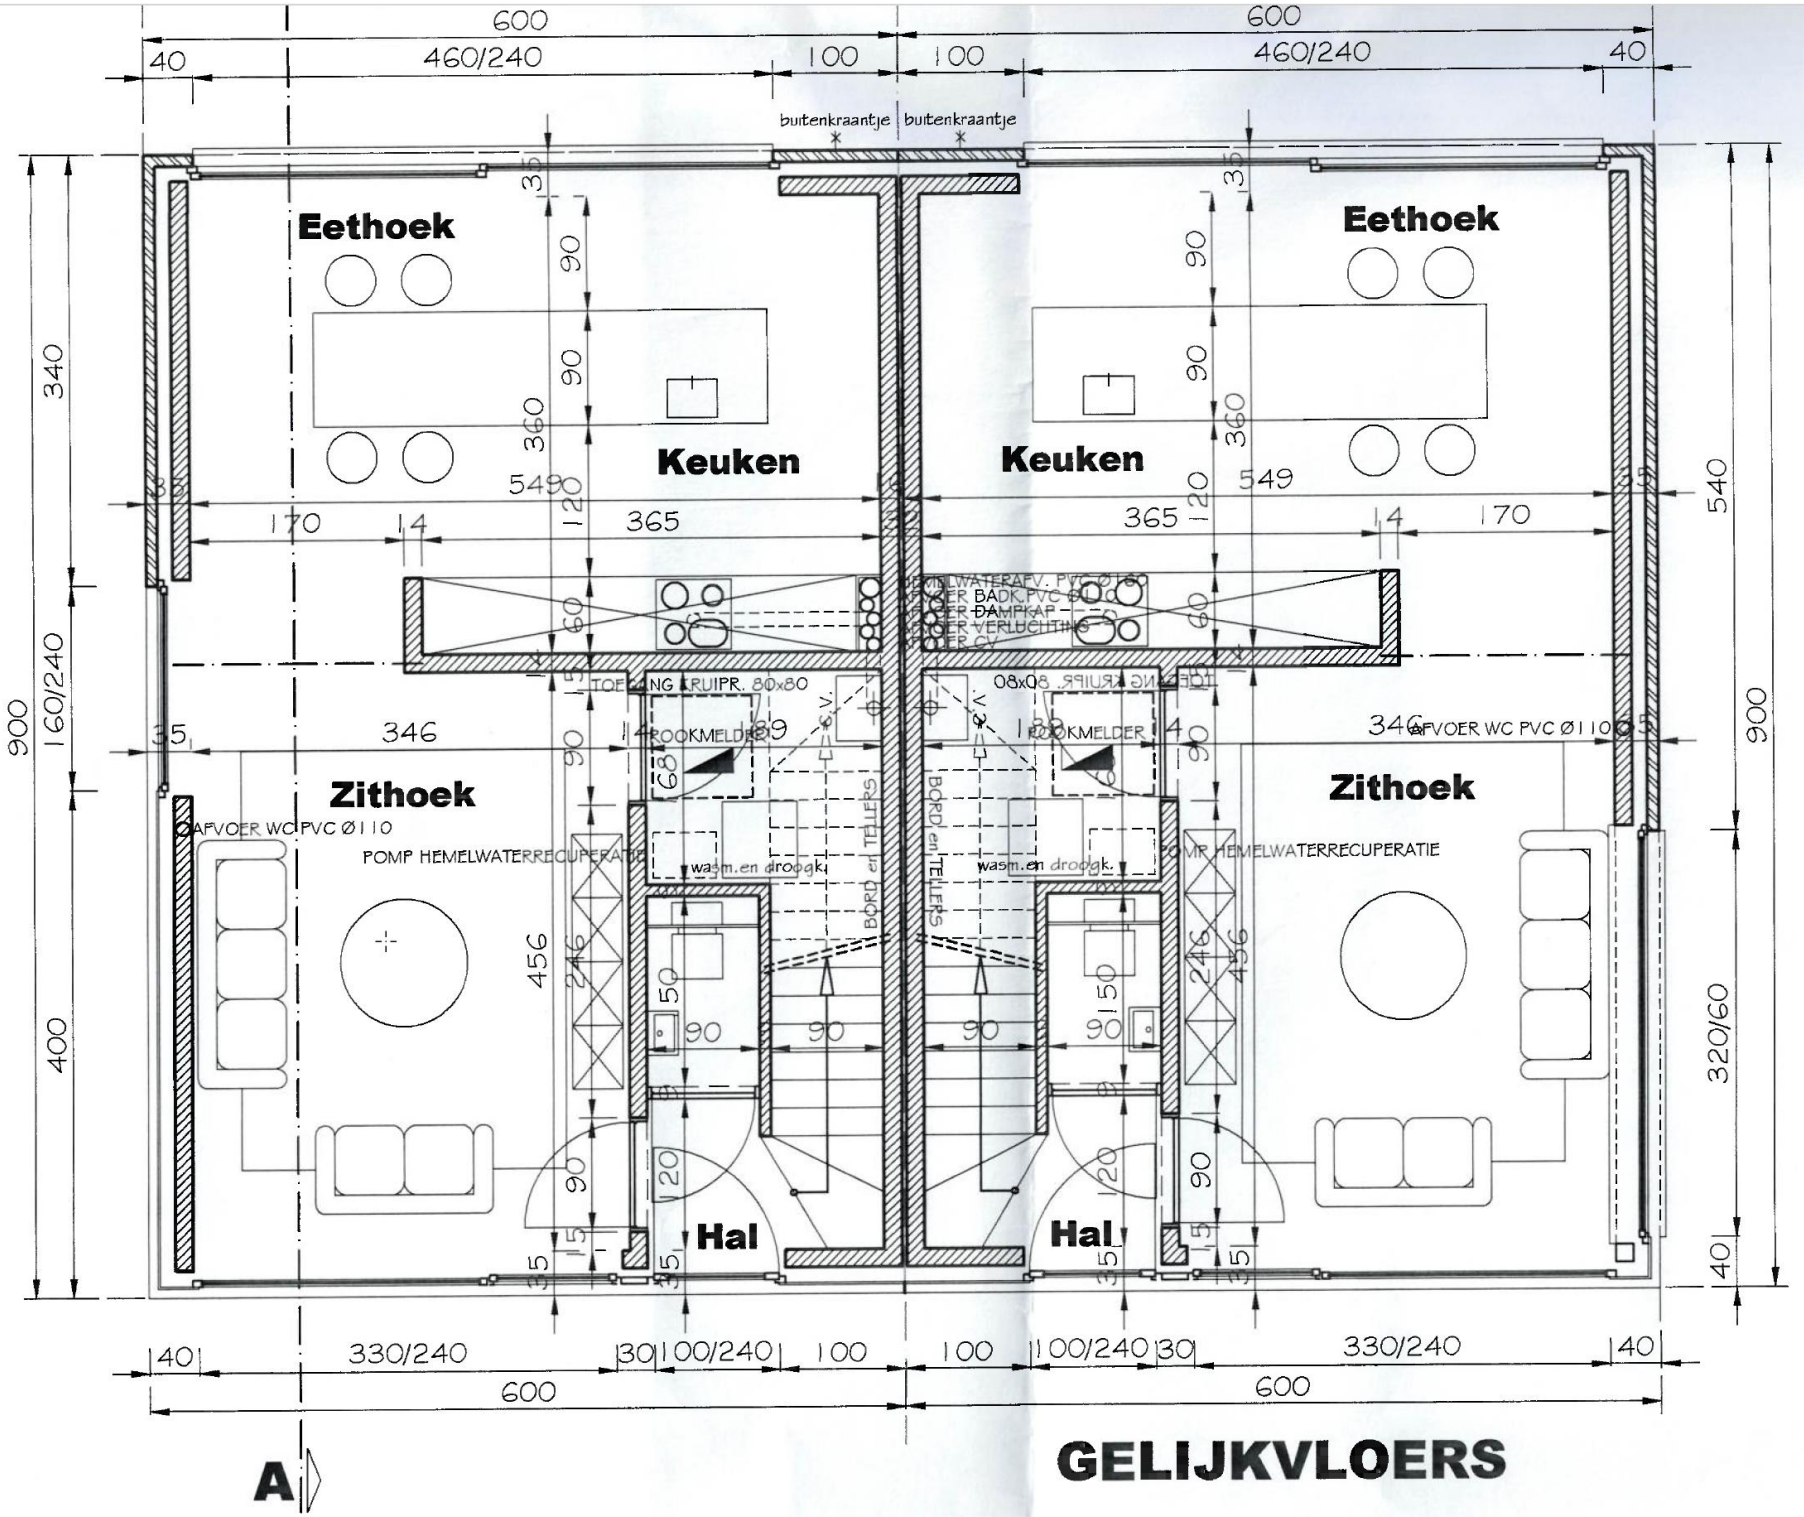
600
40
460/240
100
100
460/240
40
600
buitenkraantje
buitenkraantje
Eethoek
Keuken
Zithoek
Hal
Eethoek
Keuken
Zithoek
Hal
340
160/240
400
900
540
320/60
40
549
365
170
346
456
90
120
60
150
BOORD en TELLERS
wasm.en droogk.
ROOKMELDER
AFVOER WC PVC Ø110
POMP HEMELWATERRECUPERATIE
330/240
30
100/240
A
GELIJKVLOERS