


MILDA

Hasselt Herk

WO B 0.01


Gelijkvloers 75,9 m²

Bruto oppervlakte appartement 151,8 m²
Bruto oppervlakte terras 18,4 m²
Bruto oppervlakte tuin 153,9 m²

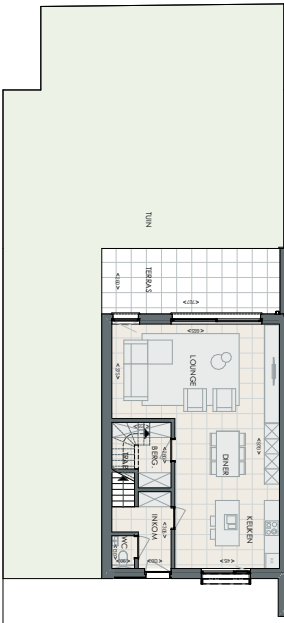

BRODY



VASTGOED MET MEER WAARDE

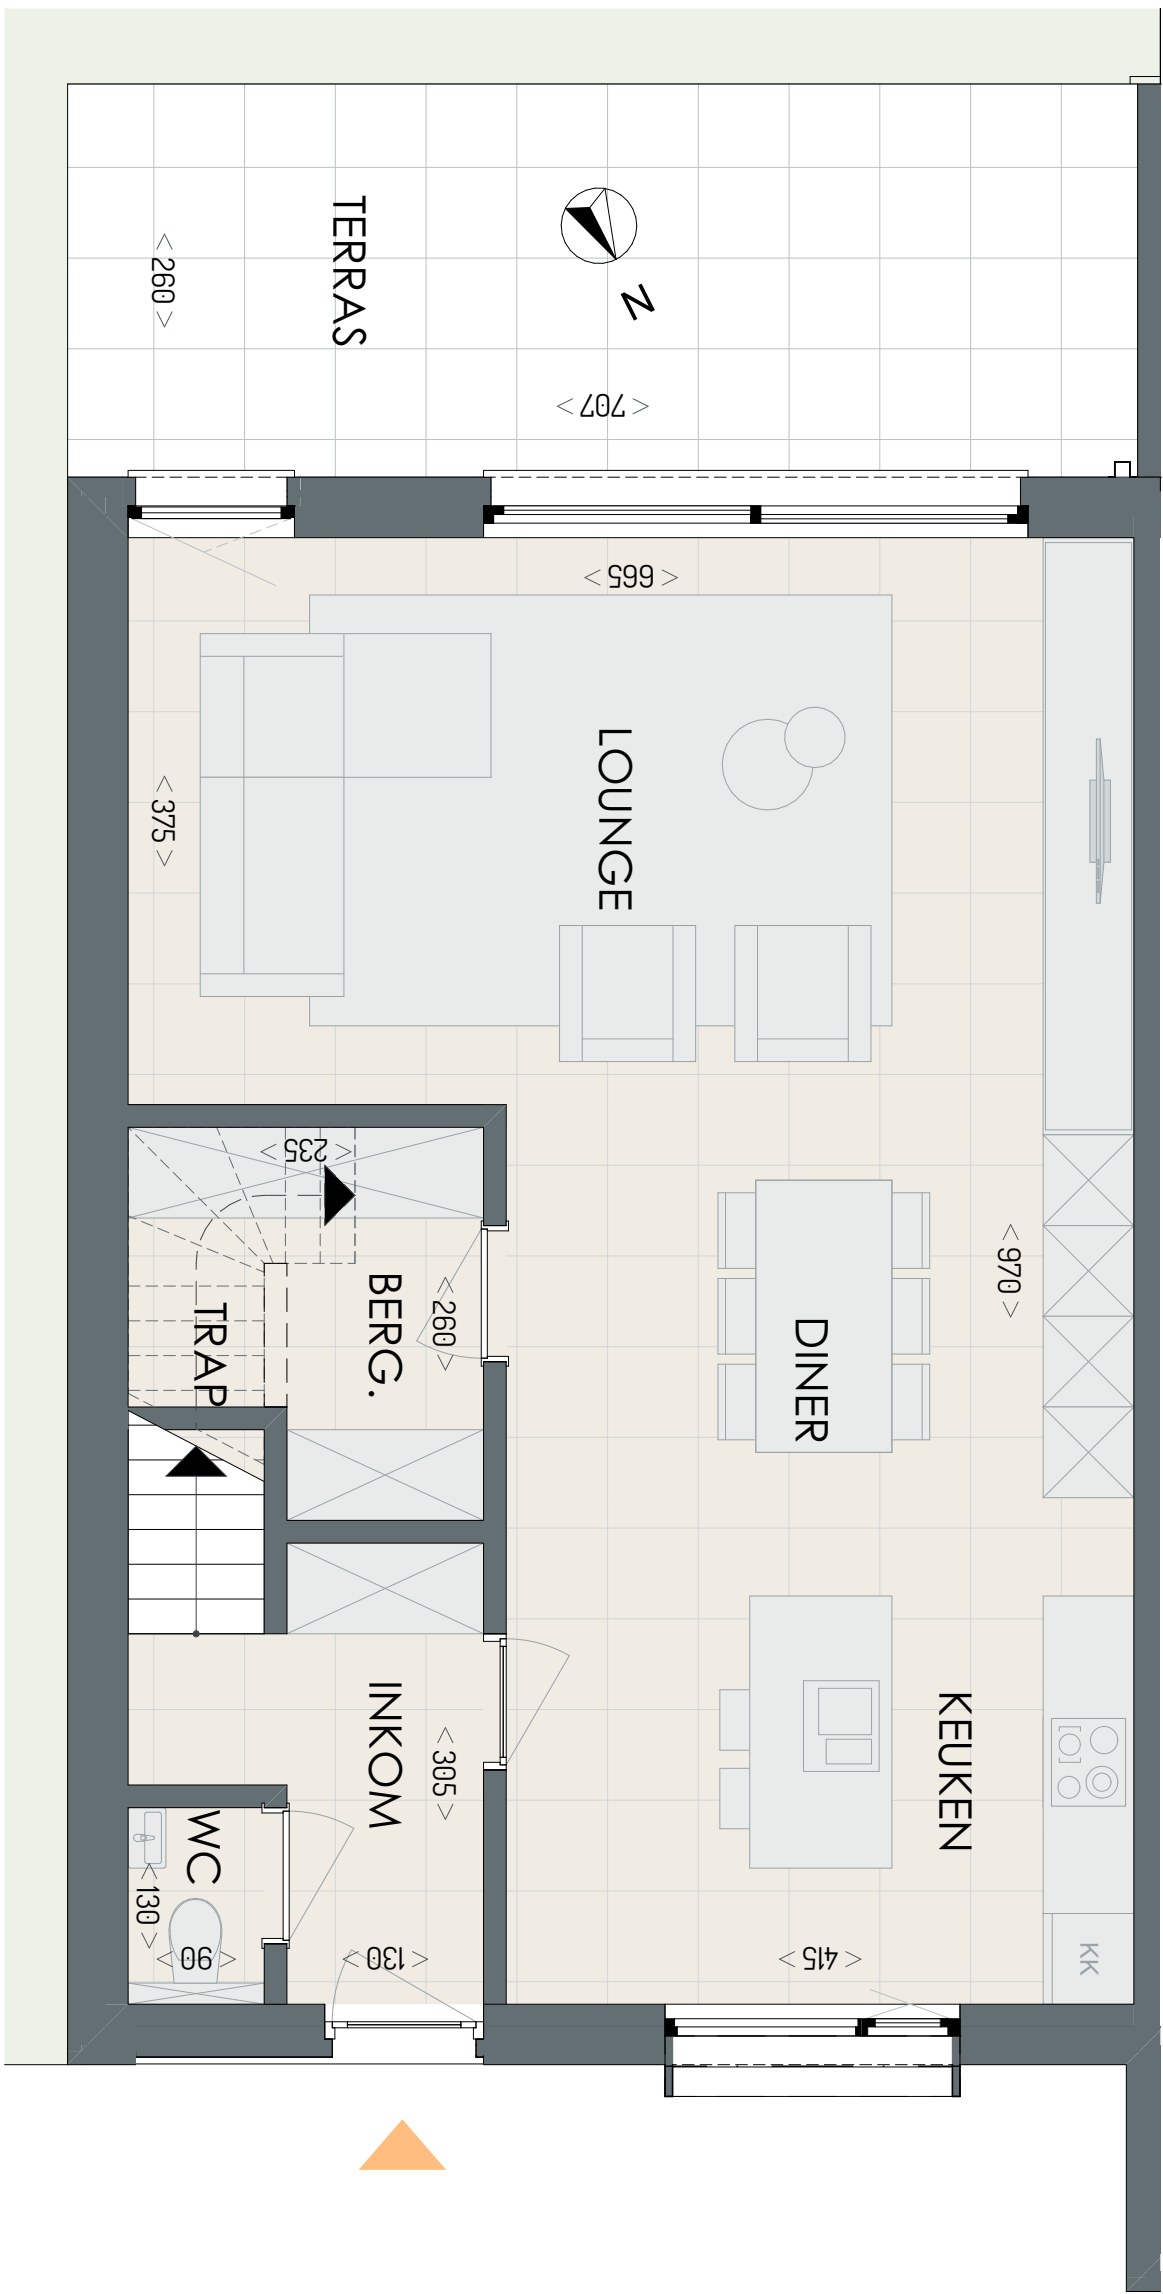

Voorgevel



Achtergevel

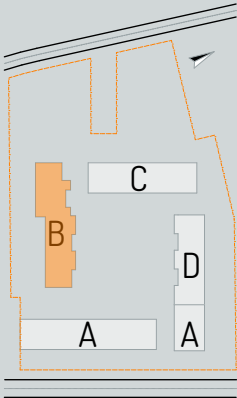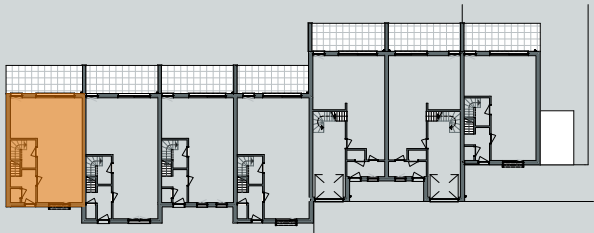

De gebruikte materialen zijn indicatief. Bij uitvoering zullen de juiste maten worden bepaald in functie van de grootte van het terrein en in functie van de uiteindelijke keuze van de materialen. De vermelde materialen kunnen onderhevig zijn aan mogelijke wijzigingen of aanpassingen, mits goedkeuring door of op verzoek van de architect.

De positie en de omvang van de schachten en nutsleidingen worden vastgesteld in functie van het door de installateur voorgestelde rookafvoer- en ventilatiesysteem. De positie van de sanitaire en keukentoeestellen in de standaarduitvoering van aan-en afvoerleidingen zijn indicatief. De voorgestelde omvang en plaatsing van meubilair is louter informatief en niet inbegrepen in het project. De plannen zijn onder voorbehoud van wijzigingen naar aanleiding van de technische studie. Hiervoor zal onder andere op beperkte plaatsen een verlaagd plafond kunnen worden voorzien.

Dit ontwerp is eigendom van de architect en mag niet zonder zijn uitdrukkelijke toestemming gebruikt worden.

Individuele Verkoopsfiche

Milda–Woning Blok B/WO B0.01

ALGEMEEN

- Adres: Oude Truierbaan 148A
- # Slaapkamers:3

BUITENSCHRIJNWERK

- PVC

VLOERAFWERKING

- Leverancier: Atrio
- Vloer-/wandtegels: handelswaarde € 25,00 /m² (excl btw)
- keramische plinten: handelswaarde € 10,00 /lm (excl btw)
- laminaat: handelswaarde € 20,00 /m² (excl btw)

KEUKEN

- Leverancier: Kredo Keukendesign - Lummen
- type keuken: 7
- budget: 7000 euro (excl btw)
(incl plaatsing)

BADKAMER


- Leverancier toestellen: Desco – Lummen
- Type: 10
- Budget: 4561 euro (excl btw)

EIS ENERGIEPRESTATIE

- E-peil: BEN max. E30
- S-peil: S31
- Ventilatie: systeem D

De afbeelding is een voorbeeld van een afbeelding die niet kan worden weergegeven. Het kan zijn dat de afbeelding niet bestaat of dat de afbeelding niet kan worden weergegeven.


Door ons partnership met Proximus heeft u recht op 6 maanden gratis telecom.
Meer info via www.proximus.be/Brody

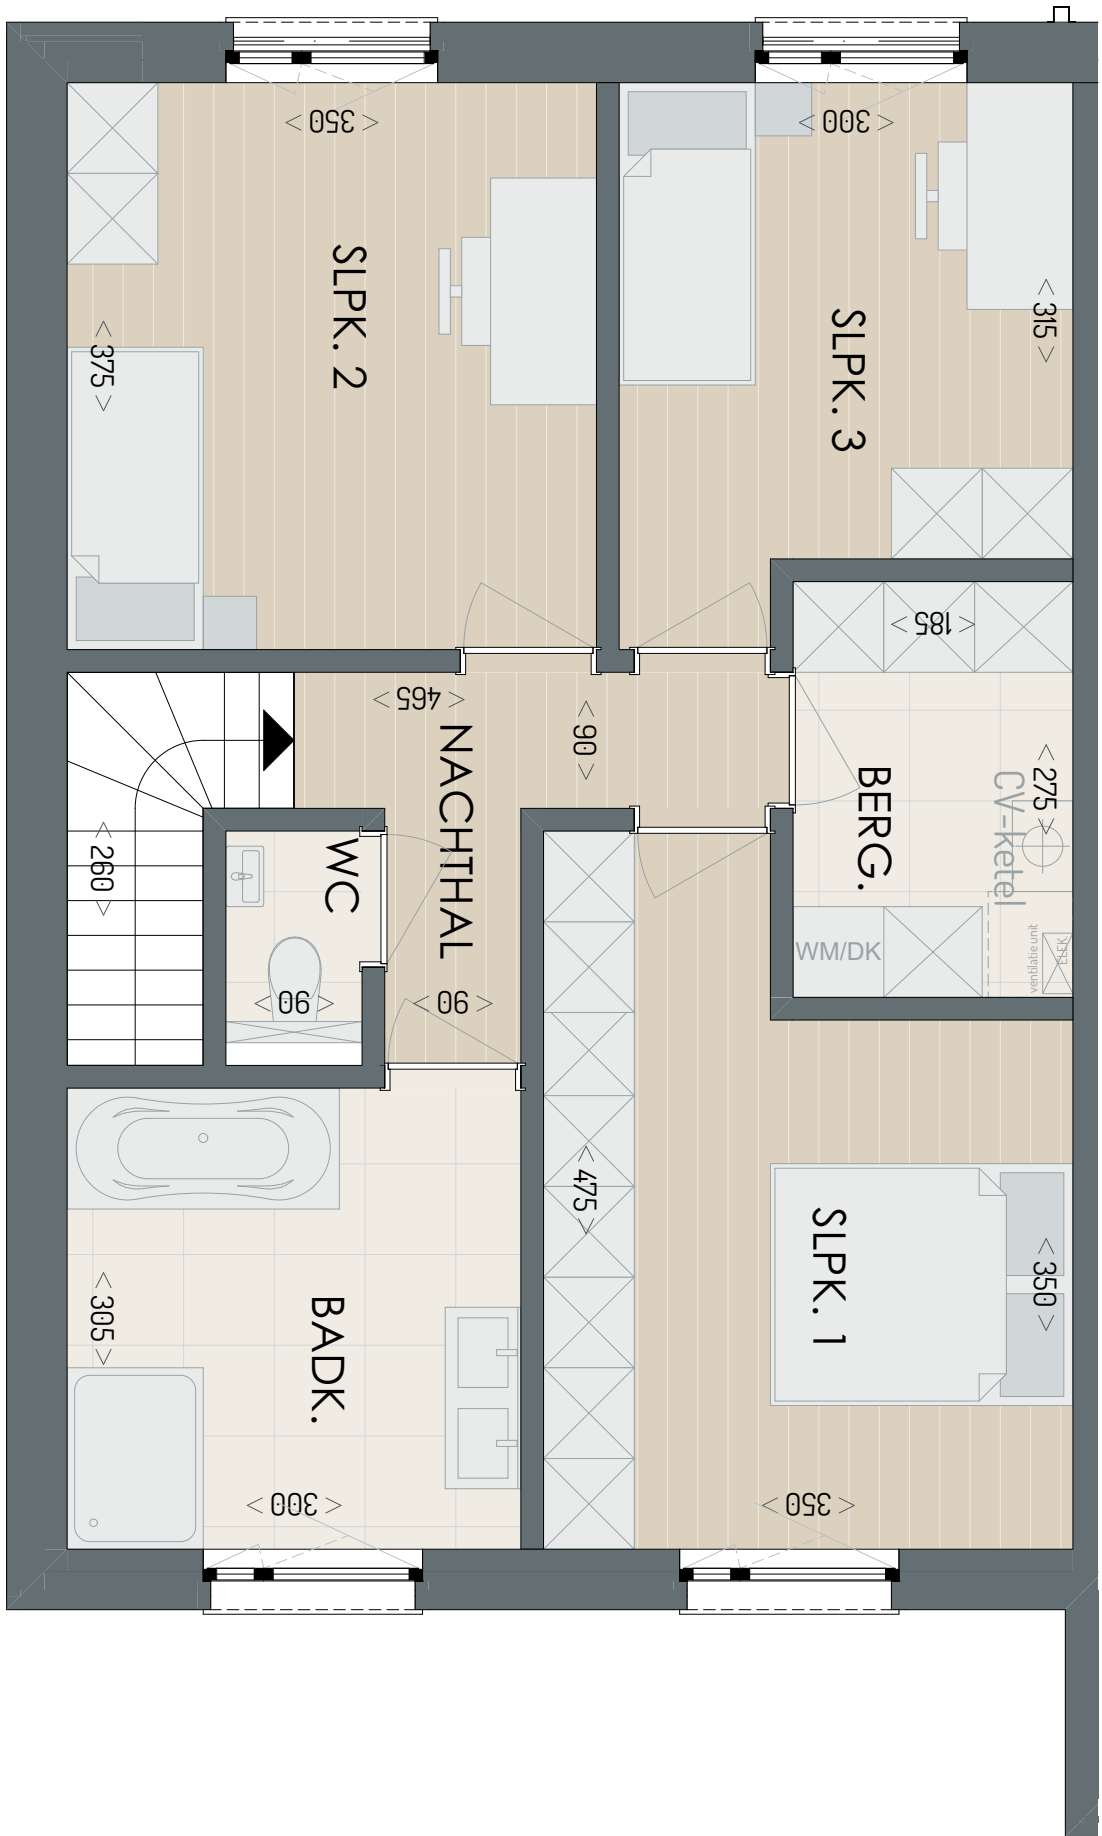

WO B 0.01

Verdieping 75,9 m²

Bruto oppervlakte appartement 151,8 m²
Bruto oppervlakte terras 18,4 m²

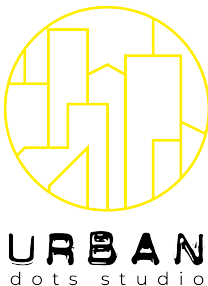



BRODY
VASTGOED MET MEER WAARDE



Voorgevel



Achtergevel

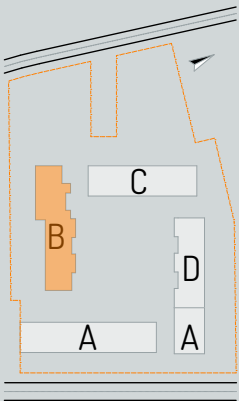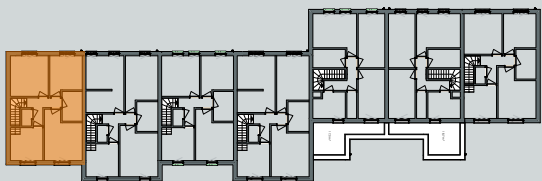

De gebruikte materialen zijn indicatief. Bij uitvoering zullen de juiste maten worden bepaald in functie van de grootte van het terrein en in functie van de uiteindelijke keuze van de materialen. De vermelde materialen kunnen onderhevig zijn aan mogelijke wijzigingen of aanpassingen, mits goedkeuring door of op verzoek van de architect.

De positie en de omvang van de schachten en nutsleidingen worden vastgesteld in functie van het door de installateur voorgestelde rookafvoer- en ventilatiesysteem. De positie van de sanitaire en keukentoeestellen in de standaarduitvoering van aan-en afvoerleidingen zijn indicatief. De voorgestelde omvang en plaatsing van meubilair is louter informatief en niet inbegrepen in het project. De plannen zijn onder voorbehoud van wijzigingen naar aanleiding van de technische studie. Hiervoor zal onder andere op beperkte plaatsen een verlaagd plafond kunnen worden voorzien.

Dit ontwerp is eigendom van de architect en mag niet zonder zijn uitdrukkelijke toestemming gebruikt worden.