


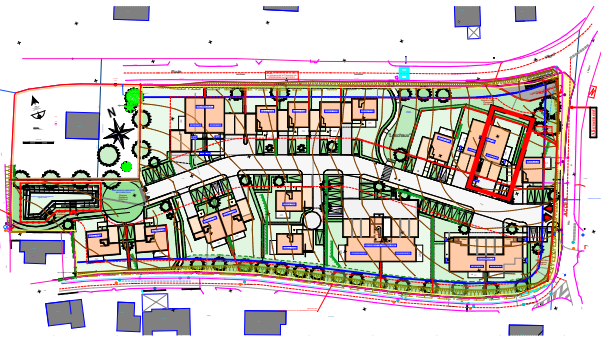


LES JARDINS DU GENEVRAY
74550 PERRIGNIER

PLAN MASSE




REPERAGE

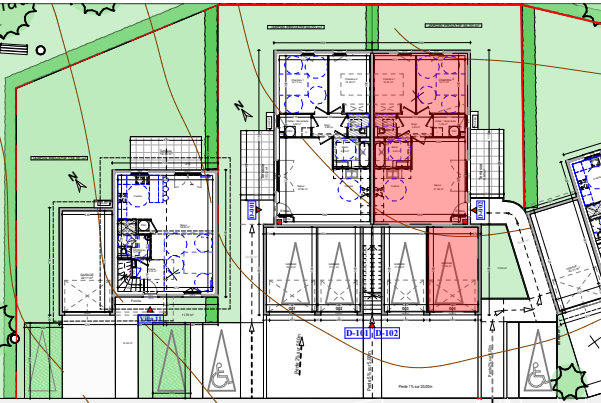

SURFACES

Logement n°: D - 002		Type : T3
Bâtiment : D	Niveau : Rez de jardin	
Fonction :	Surface m2	Surf, ht <1,80m
Entrée /Cuisine /Séjour	27,88	
Dégagement	3,46	
Bains	4,65	
WC	2,16	
Cellier / Buanderie	3,02	
Chambre 1 + PI	12,17	
Chambre 2 + PI	10,25	
TOTAL	63,59	0,00
Garage	18,52	
Terrasse	10,12	
Accès Piétons	28,40	
Jardin /Privatif	54,00	
Plate-bande avant	11,50	
TOTAL	122,54	

Les placards sont compris dans la surface habitables des pièces.

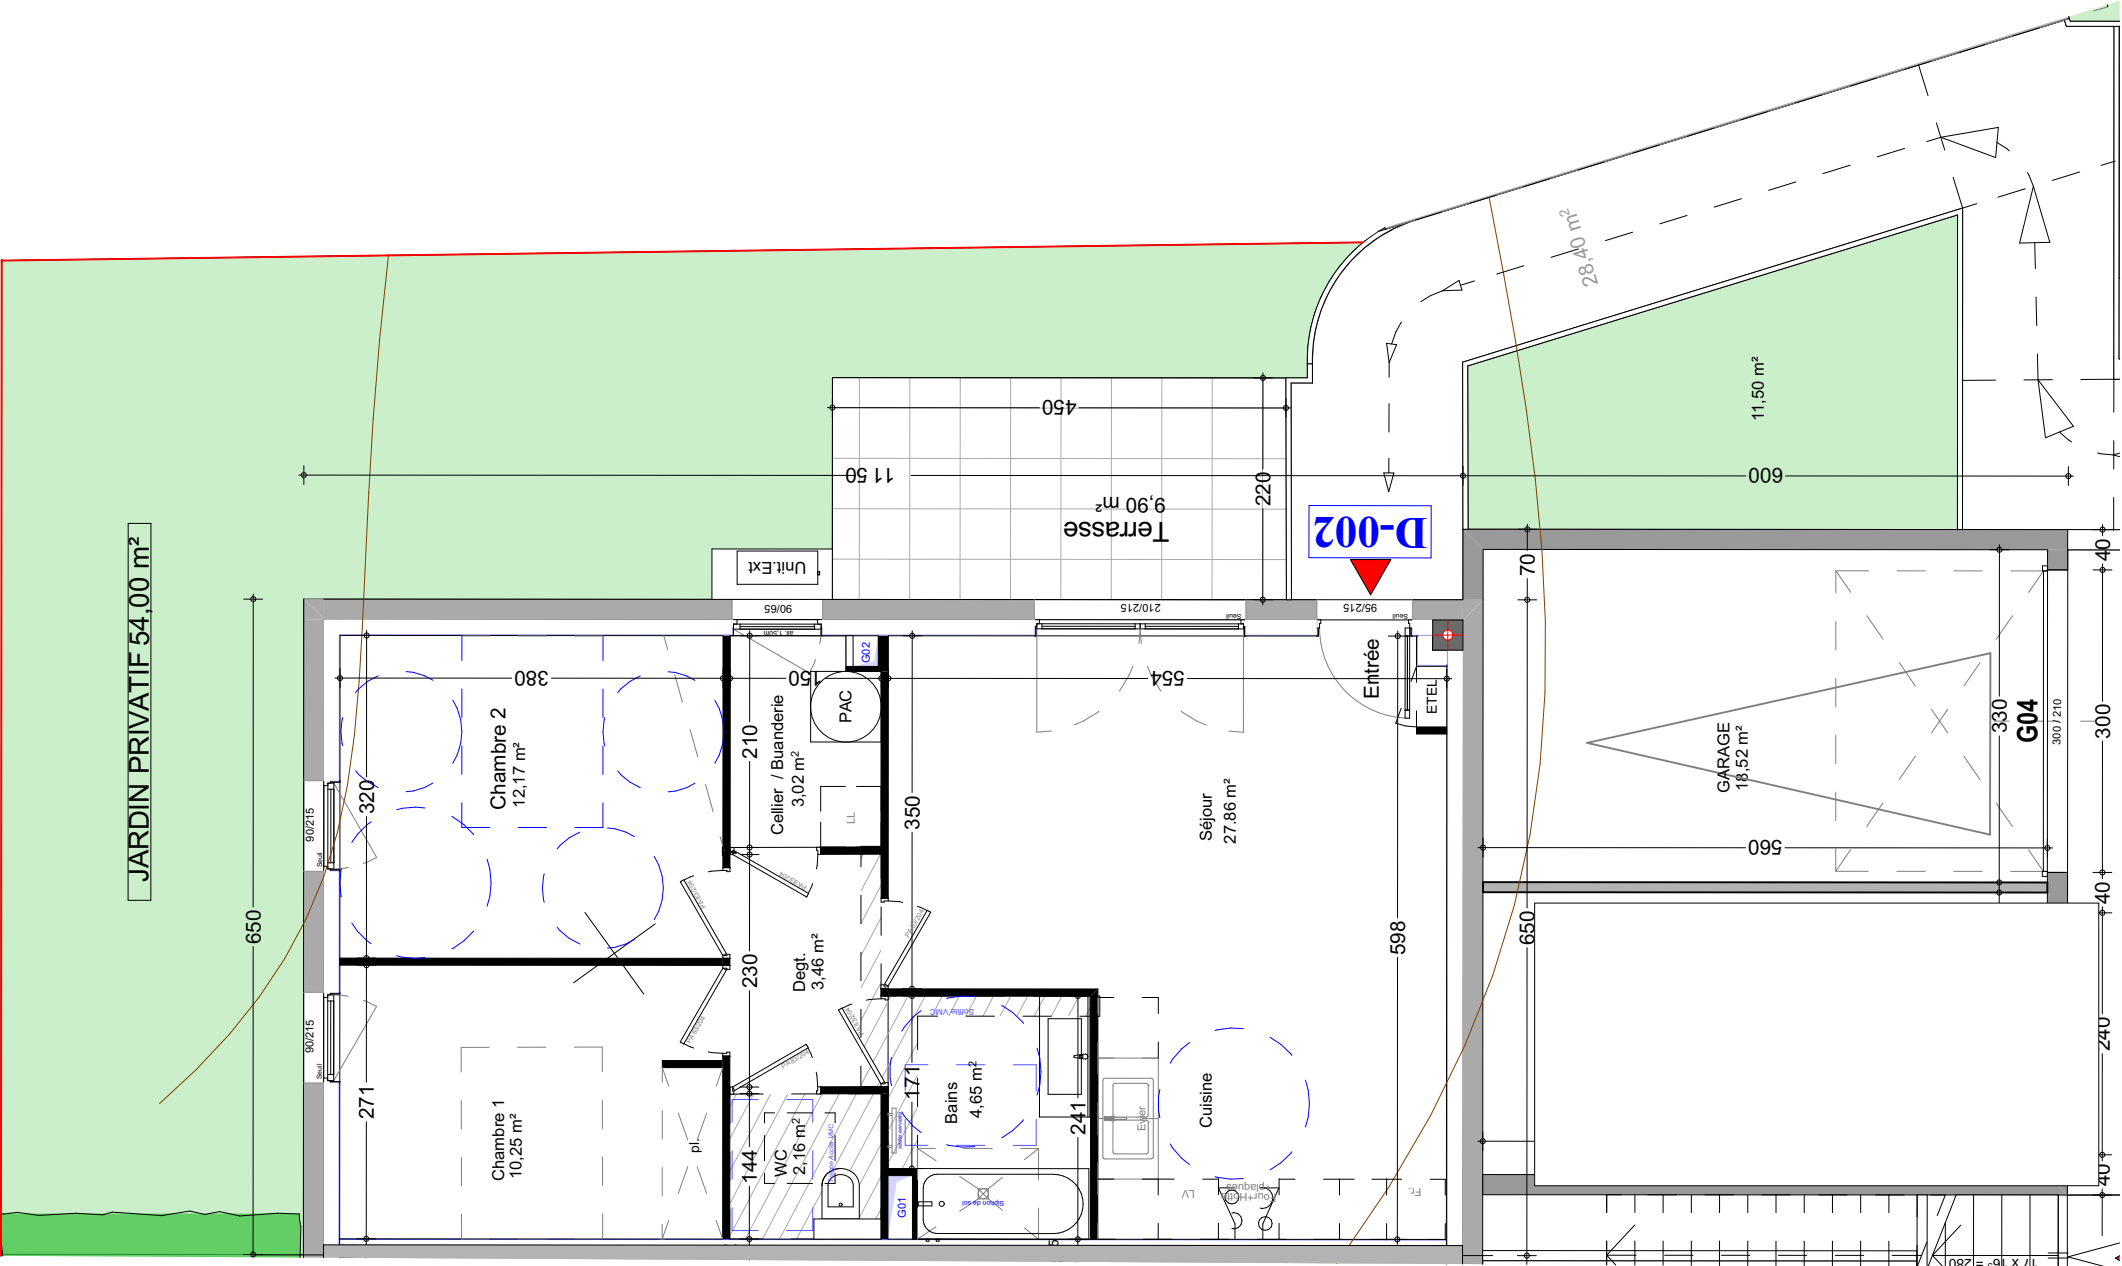

 **FAUX-PLAFOND pour passage réseaux**

Nota: Des modifications sont susceptibles d'être apportées à ce plan en fonction des nécessités techniques de la réalisation tant en ce qui concerne les dimensions, que les équipements sanitaires et électriques (meubles et électroménagers non fournis).
Les surfaces et cotations indiquées sont approximatives. Les retombées, soffites et faux-plafonds, ainsi que l'emplacement des équipements ne figurent pas tous ou le sont à titre indicatif et non contractuels. La surface des jardins ainsi que leur planéité sont susceptibles de variatio, dans l'attente des études définitives et sont donc provisoires.