


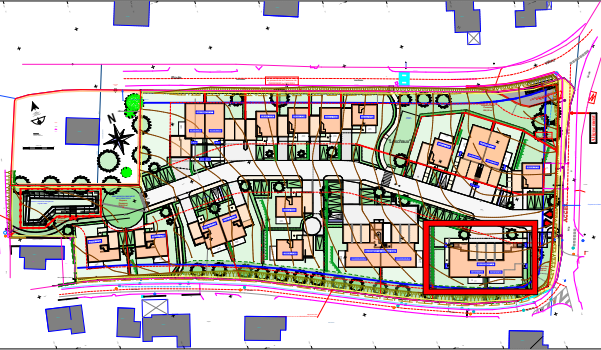


LES JARDINS DU GENEVRAY
74550 PERRIGNIER

PLAN MASSE



REPERAGE

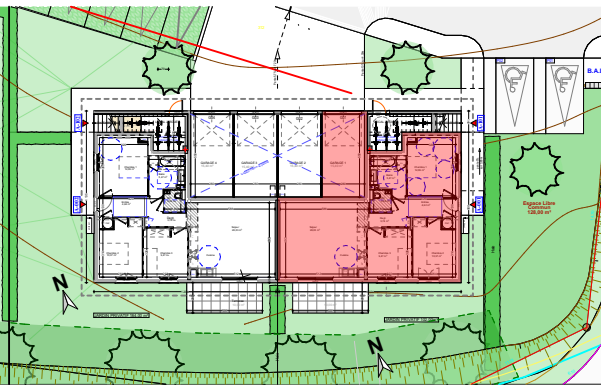


SURFACES

Logement n°: A 001	Type : T4
Bâtiment : A	Niveau : REZ

Fonction :	Surface m2	Surf, ht <1,80m
Entrée + PAC	4,62	
Chambre 1	12,09	
Bains	5,47	
WC	2,04	
Chambre 2 + PI	10,37	
Chambre 3 + PI	9,47	
Dégagement + ETEL	3,74	
Séjour / Cuisine	28,03	
TOTAL	75,83	
Garage 01	15,40	
Terrasse	10,00	
Jardin Privatif	102,00	
TOTAL	127,40	

Les placards sont compris dans la surface habitables des pièces.

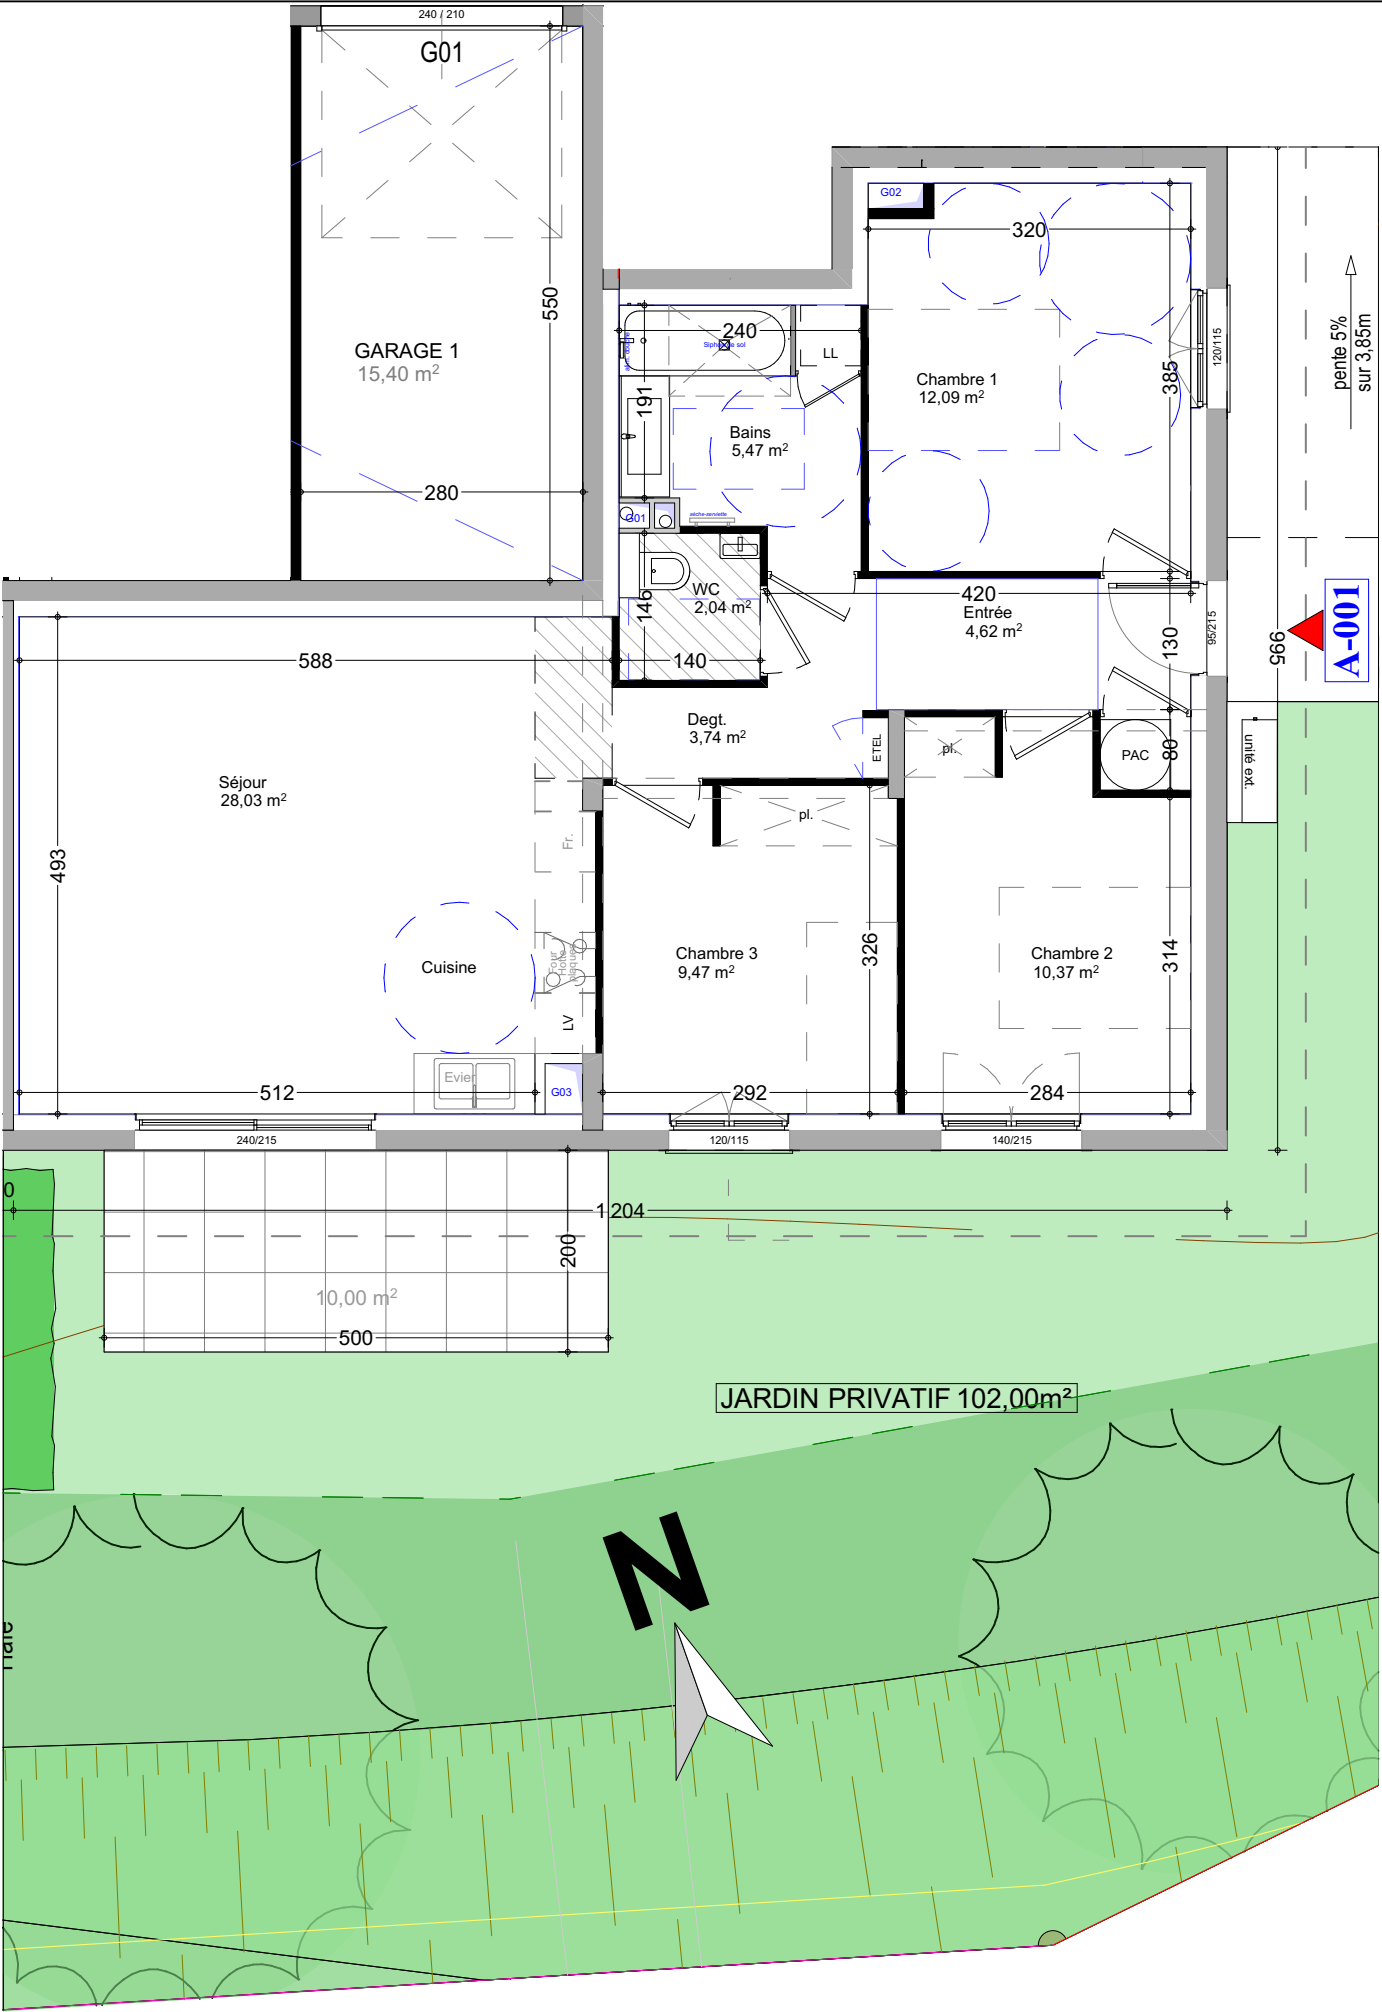

FAUX-PLAFOND pour passage réseaux

Nota: Des modifications sont susceptibles d'être apportées à ce plan en fonction des nécessités techniques de la réalisation tant en ce qui concerne les dimensions, que les équipements sanitaires et électriques (mobilier et électroménagers non fournis). Les surfaces et cotations indiquées sont approximatives. Les retombées, soffites et faux-plafonds, ainsi que l'emplacement des équipements ne figurent pas tous ou le sont à titre indicatif et non contractuels. La surface des jardins ainsi que leur planéité sont susceptibles de variatio, dans l'attente des études définitives et sont donc provisoires.