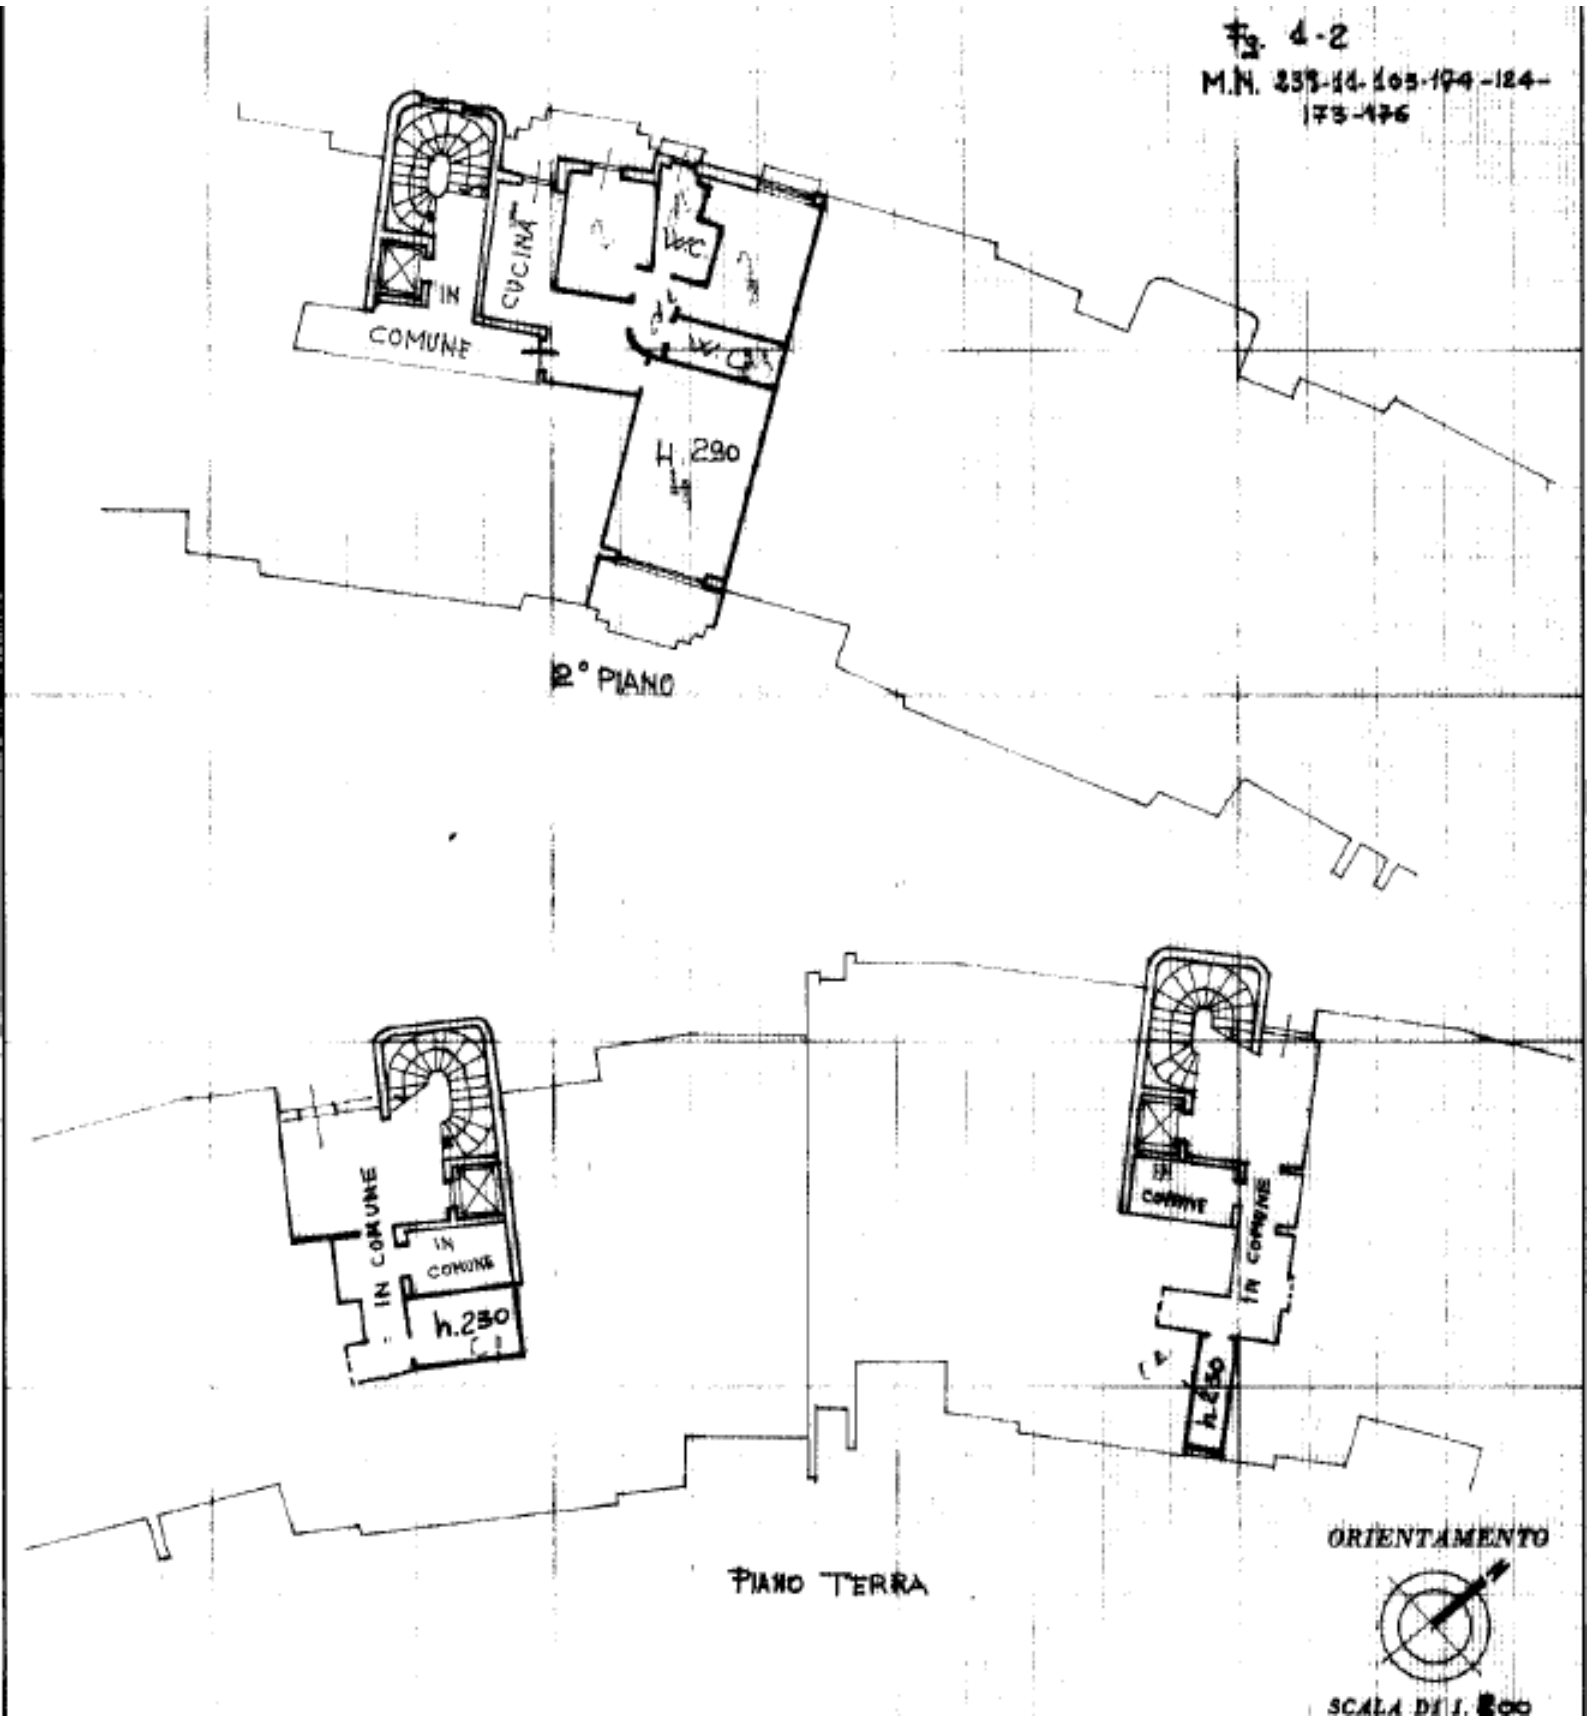
Fg. 4-2
M.N. 253-11-105-194-124-173-176
IN COMUNE
CUCINA
WC
WC
H. 290
2° PIANO
IN COMUNE
IN COMUNE
h.250
IN COMUNE
IN COMUNE
h.250
PIANO TERRA
ORIENTAMENTO
SCALA DI 1:200