

ÉTAGE 6


APPARTEMENT D5-10.01_6.2

NIVEAU	06
TYPE	2 CHAMBRES
SURFACE CADASTRE VERTICAL	91,12 m ²
SURFACE PONDÉRÉE	98,33 m ²

SURFACE DES LOCAUX m²


SEJOUR	27,07
CUISINE	8,65
CHAMBRE 1	14,65
CHAMBRE 2	12,98
SDD 1	3,89
SDD 2	2,64
WC	1,99
HALL	8,46
ACCUEIL	2,71
DEBARRAS	2,05
TERRASSE	18,58
LOGGIA	9,80

D5-10.01_6.2

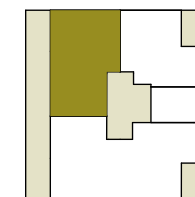

ILOT D5-10

01		02
		03
06	05	04

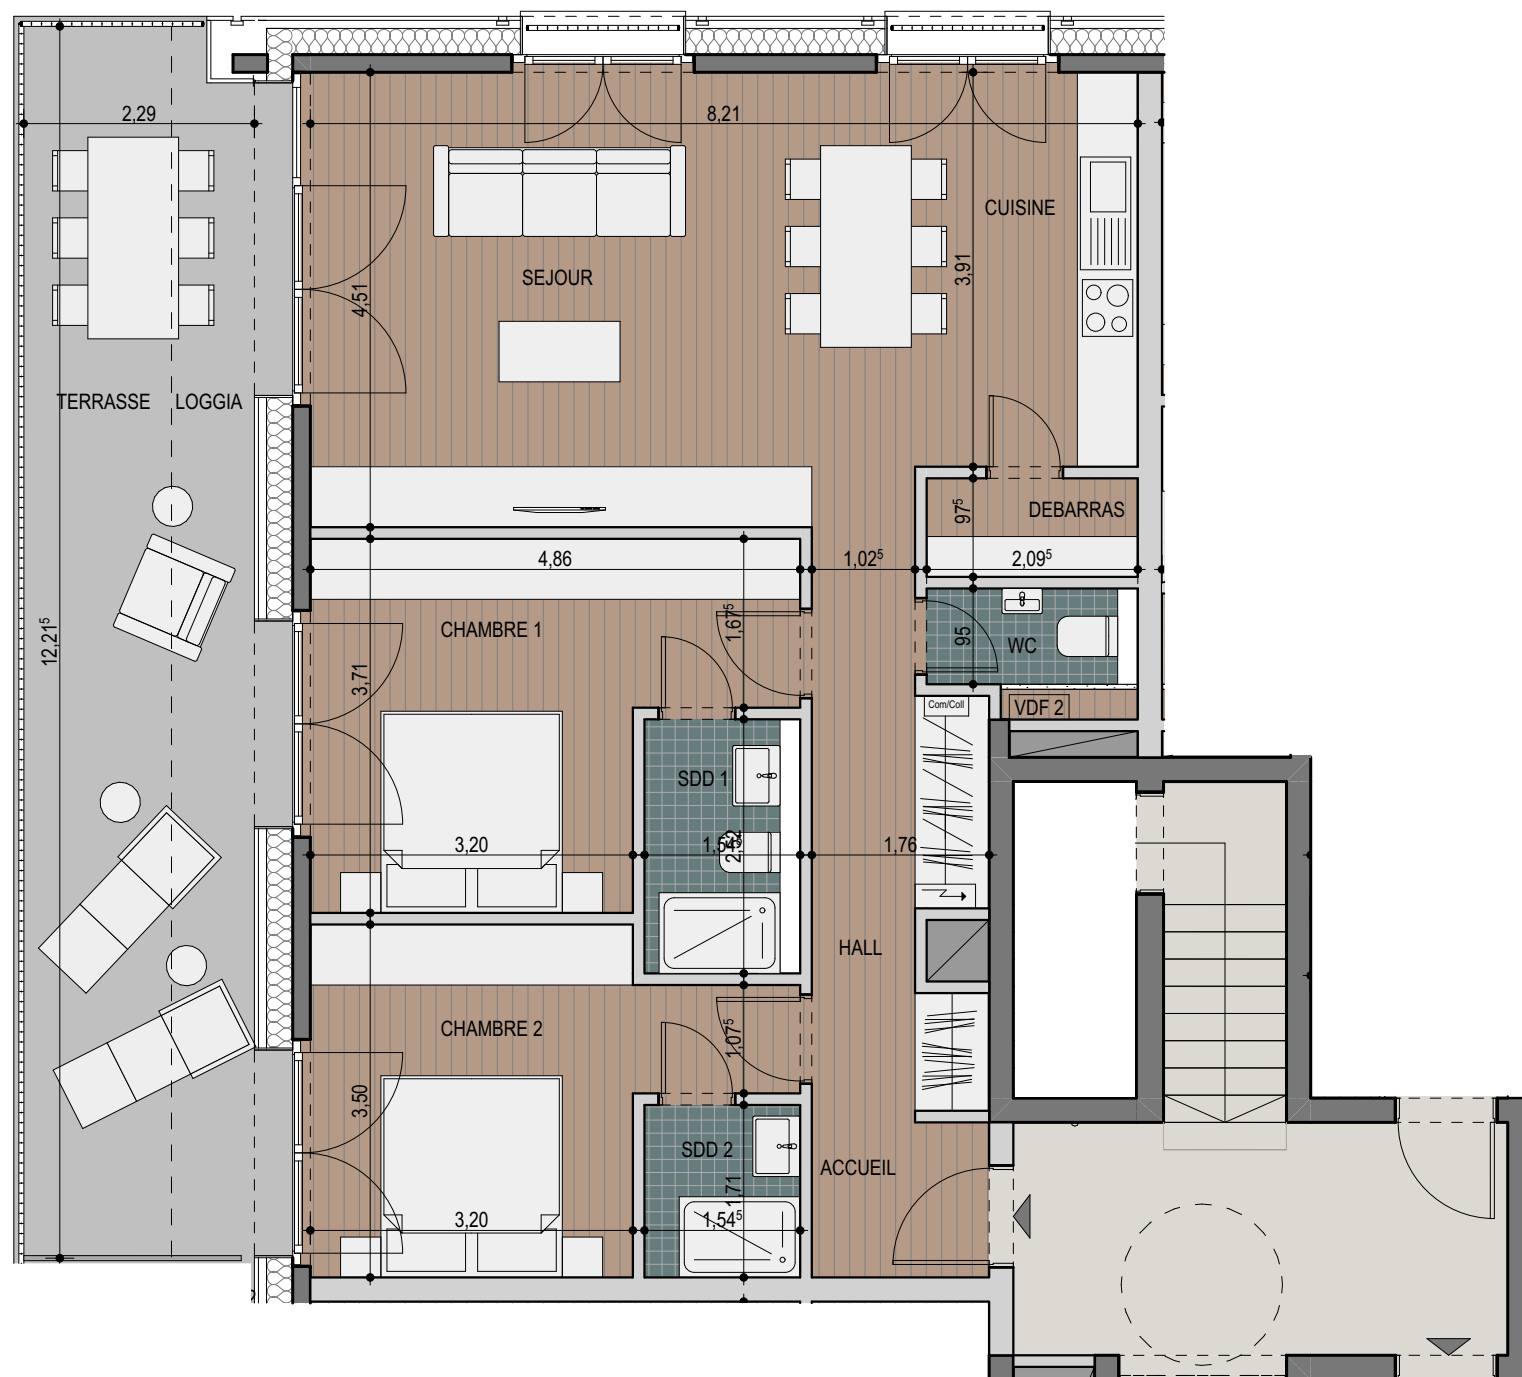

ÉCHELLE 1:75

PLAN COMMERCIAL ILOT D5-10.01 / RESIDENCE VOLTA / ARCHITECTE : ANDREW PHILLIPS

NB : Planification sous réserve de modification technique. Chaque révision annule et remplace les plans précédents. Ce plan ne peut être transmis à un tiers sans l'autorisation de l'auteur. Les surfaces affichées sont des surfaces indicatives brutes et peuvent différer par rapport aux surfaces du cadastre vertical qui seules feront foi.