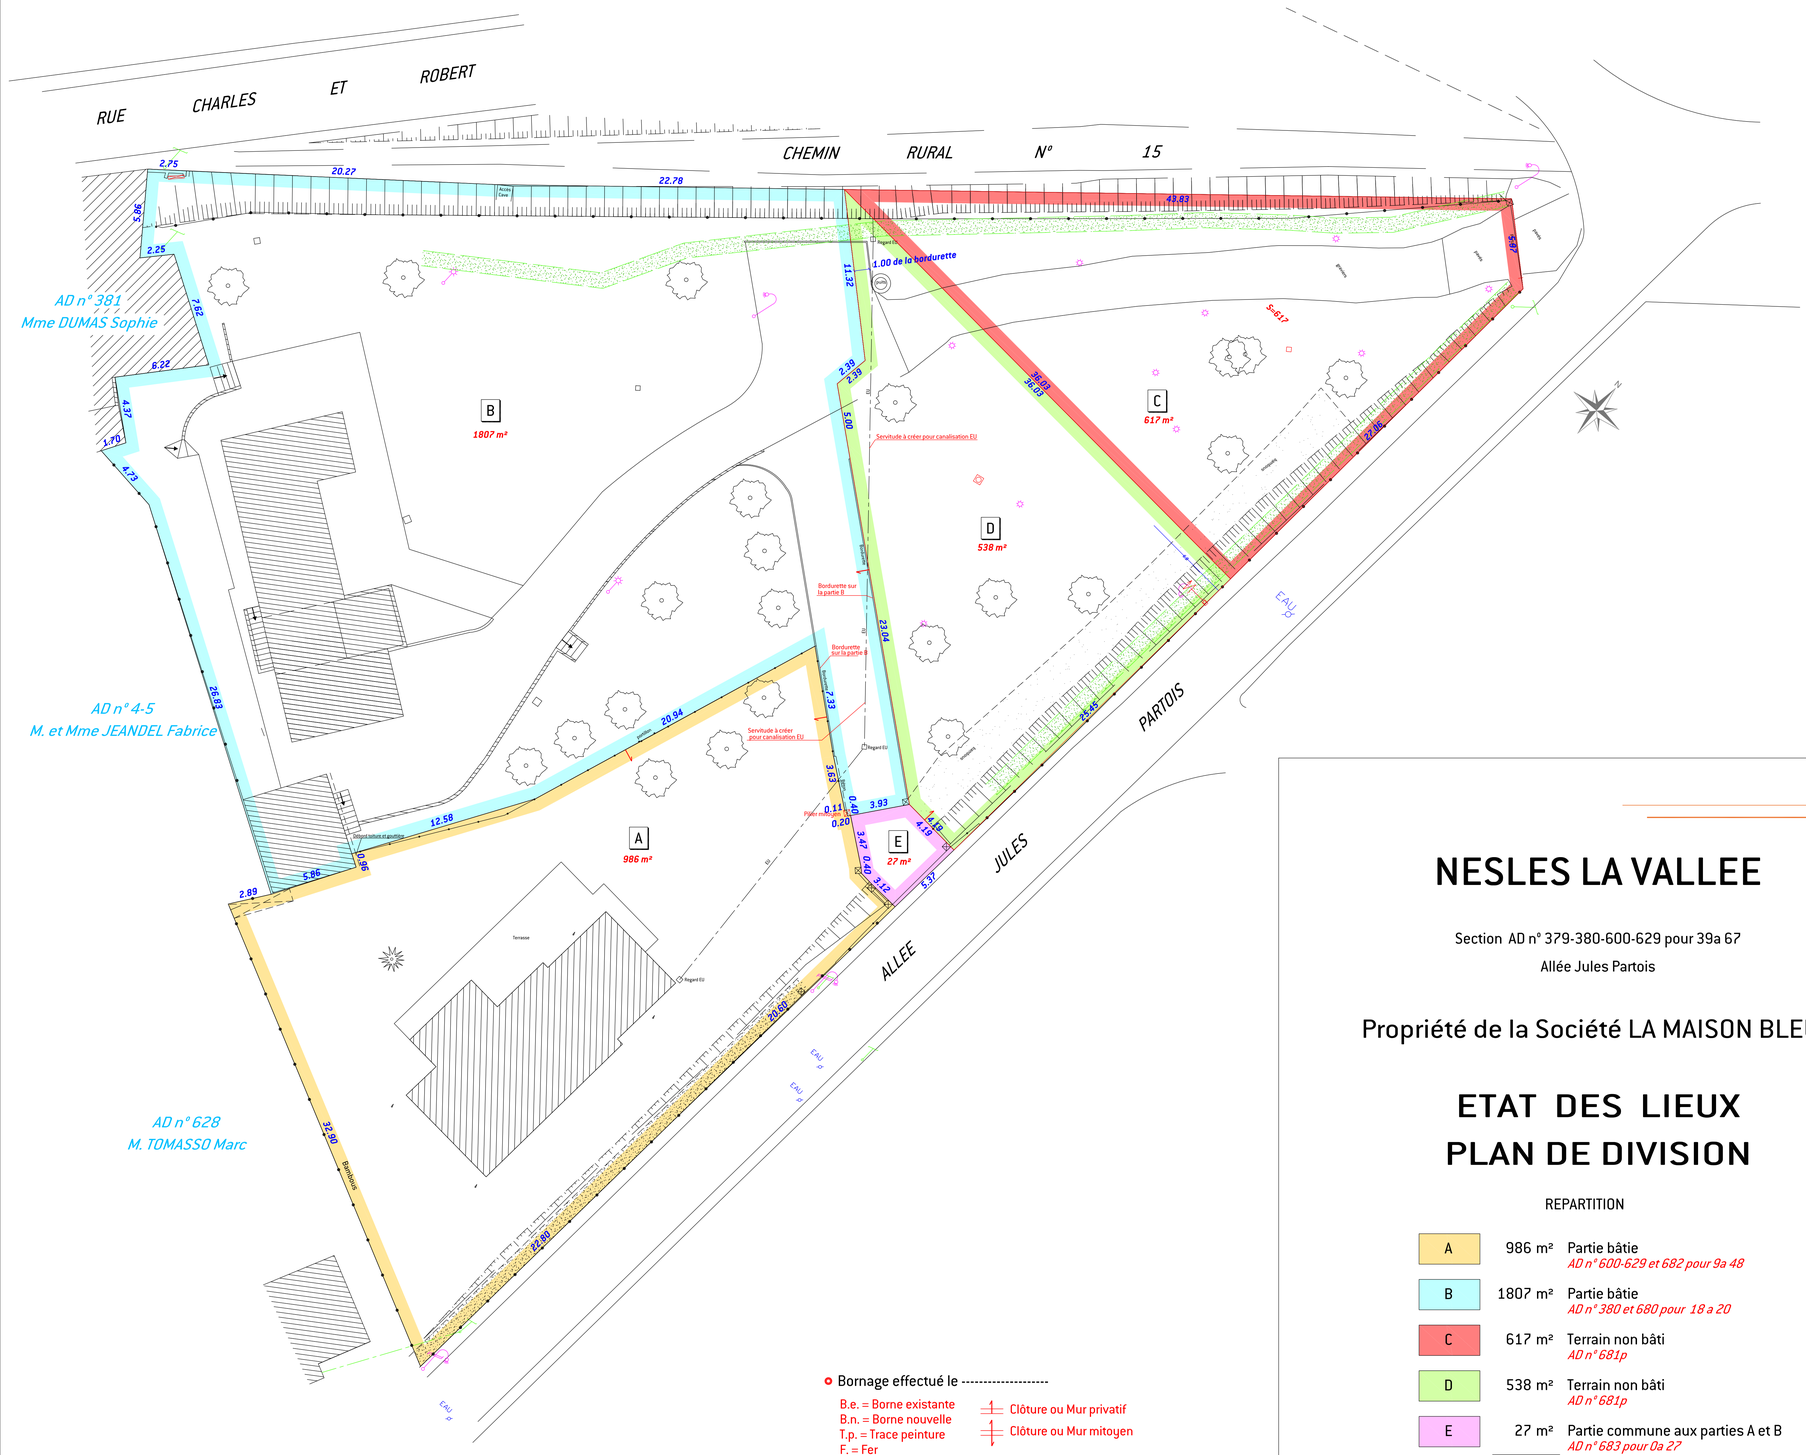


- Bornage effectué le ----------

B.e. = Borne existante
B.n. = Borne nouvelle
T.p. = Trace peinture
F. = Fer

Clôture ou Mur privatif
Clôture ou Mur mitoyen

NOTA : LE NIVELLEMENT EST RATTACHE AU NIVELLEMENT GENERAL DE LA FRANCE
SYSTEME I.G.N. 69 ALTITUDE NORMALE (GPS RESEAU TERIA)

Les limites et les superficies seront certifiées après bornage contradictoire.
Alignement à faire préciser par arrêté Allée Jules Partois.

NESLES LA VALLEE

Section AD n° 379-380-600-629 pour 39a 67

Allée Jules Partois

Propriété de la Société LA MAISON BLEUE

ETAT DES LIEUX
PLAN DE DIVISION

REPARTITION

A	986 m²	Partie bâtie *AD n° 600-629 et 682 pour 9a 48*
B	1807 m²	Partie bâtie *AD n° 380 et 680 pour 18 a 20*
C	617 m²	Terrain non bâti *AD n° 681p*
D	538 m²	Terrain non bâti *AD n° 681p*
E	27 m²	Partie commune aux parties A et B *AD n° 683 pour 0a 27*
Total	3975 m²	

49° nord GÉOMÈTRES - EXPERTS
Successeurs des cabinets AEBY (Creil) et LEZEAU (Liancourt)
contact@49degresnord.com

Siège Social
9, avenue du Parc Alata
60100 CREIL
Tél. : 03.44.55.02.38

Permanences
15, rue Victor Hugo
60140 LIANCOURT
Tél. : 03.44.73.03.17

18, rue de la Duchesse de Chartes
60500 VINEUIL-SAINT-FIRMIN
Tél. : 03.44.57.18.83

2688/012/01
(MAI 2021)

ECHELLE : 1/200
2688-012-02.dwg