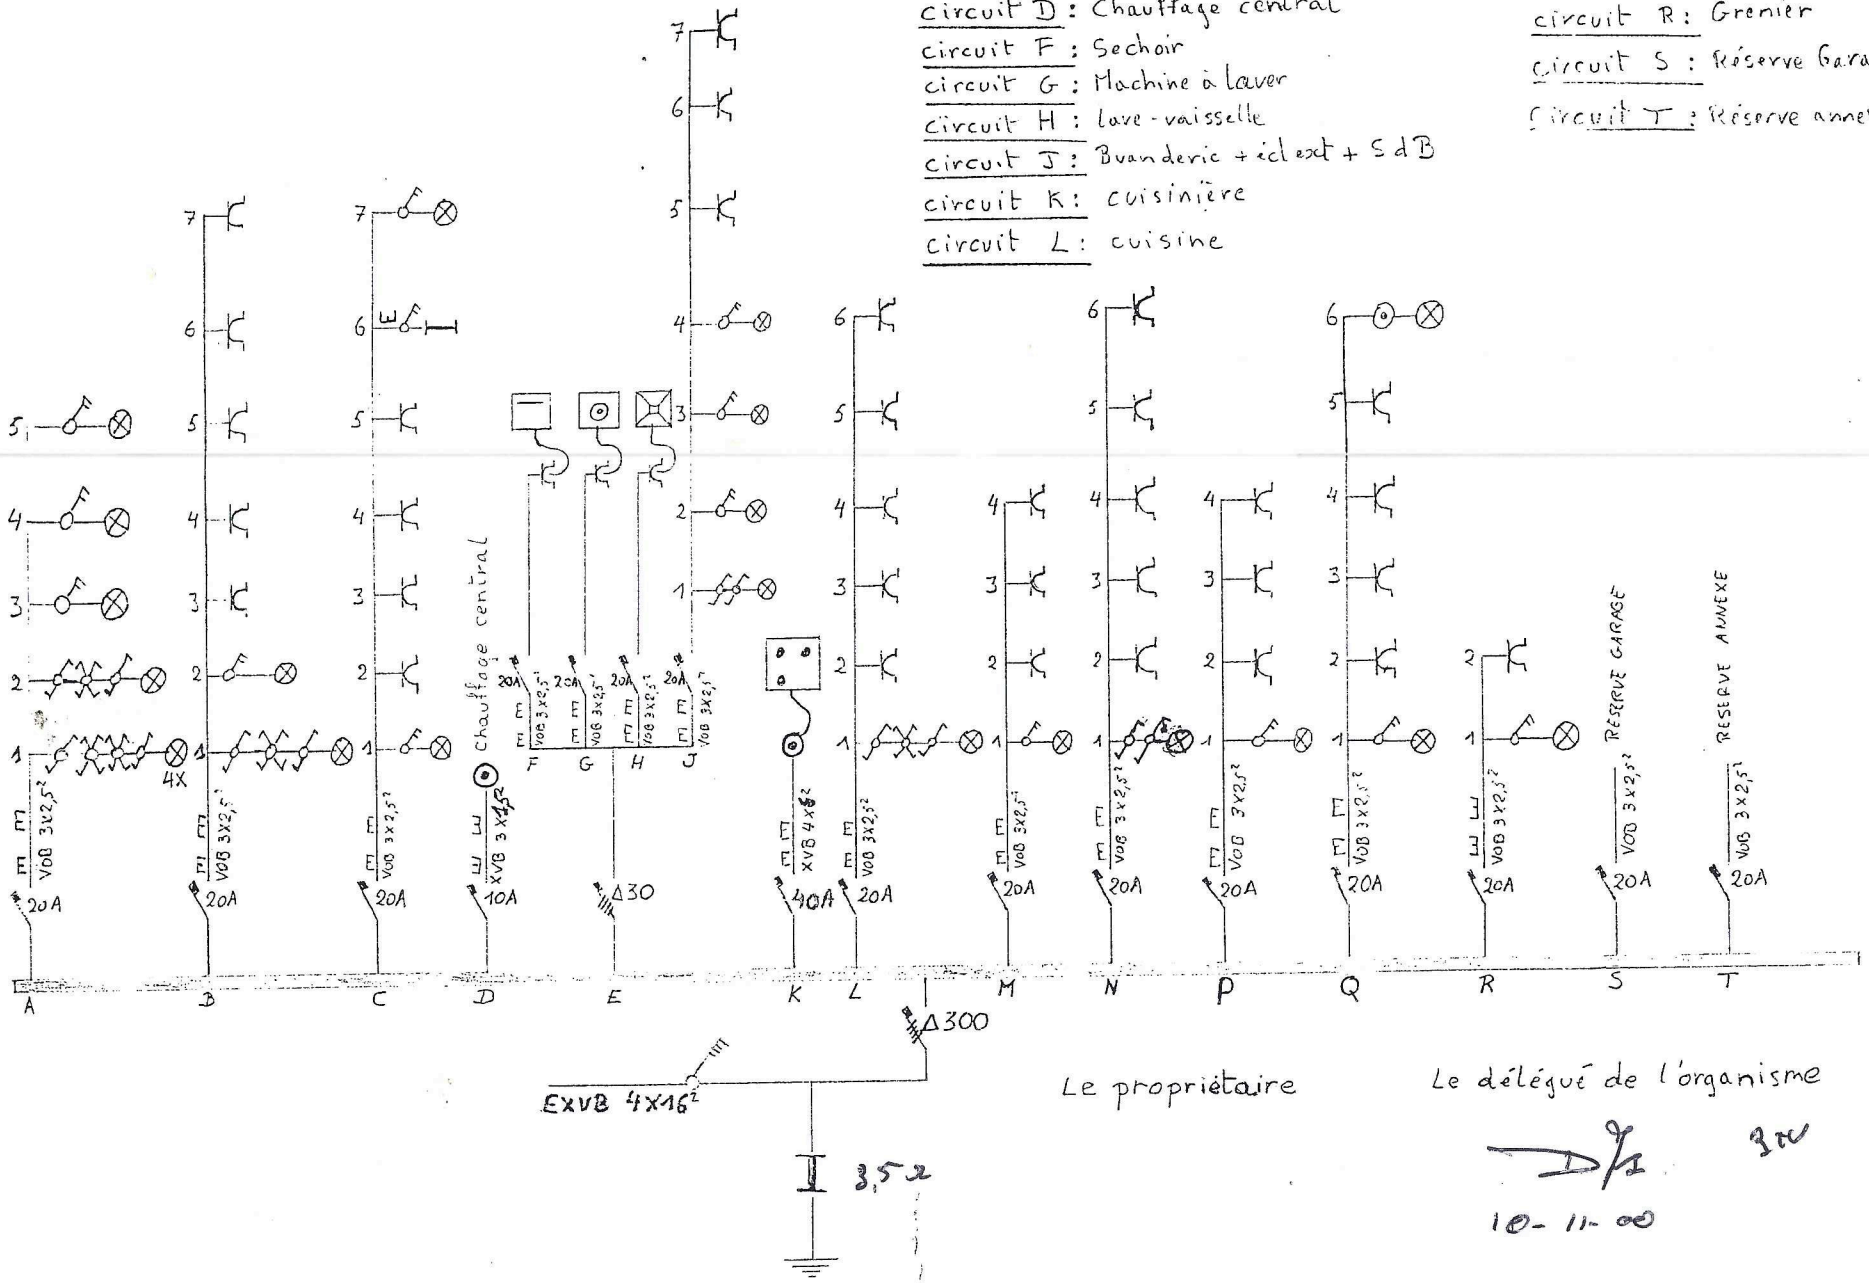
Tension de Service: 220V

circuit A : Palier + hall entrée + écl ext WC Rdc + WC étage
circuit B : Salle à manger + écl ext
circuit C : Salle de jeu + local Chauffage
circuit D : Chauffage central
circuit F : Sechoir
circuit G : Machine à laver
circuit H : Lave-vaisselle
circuit J : Buanderie + écl ext + S d B
circuit K : cuisinière
circuit L : cuisine

circuit M : CHAMBRE I
circuit N : CHAMBRE II
circuit P : CHAMBRE III
circuit Q : CHAMBRE IV
circuit R : Grenier
circuit S : Réserve Garage
circuit T : Réserve annexe



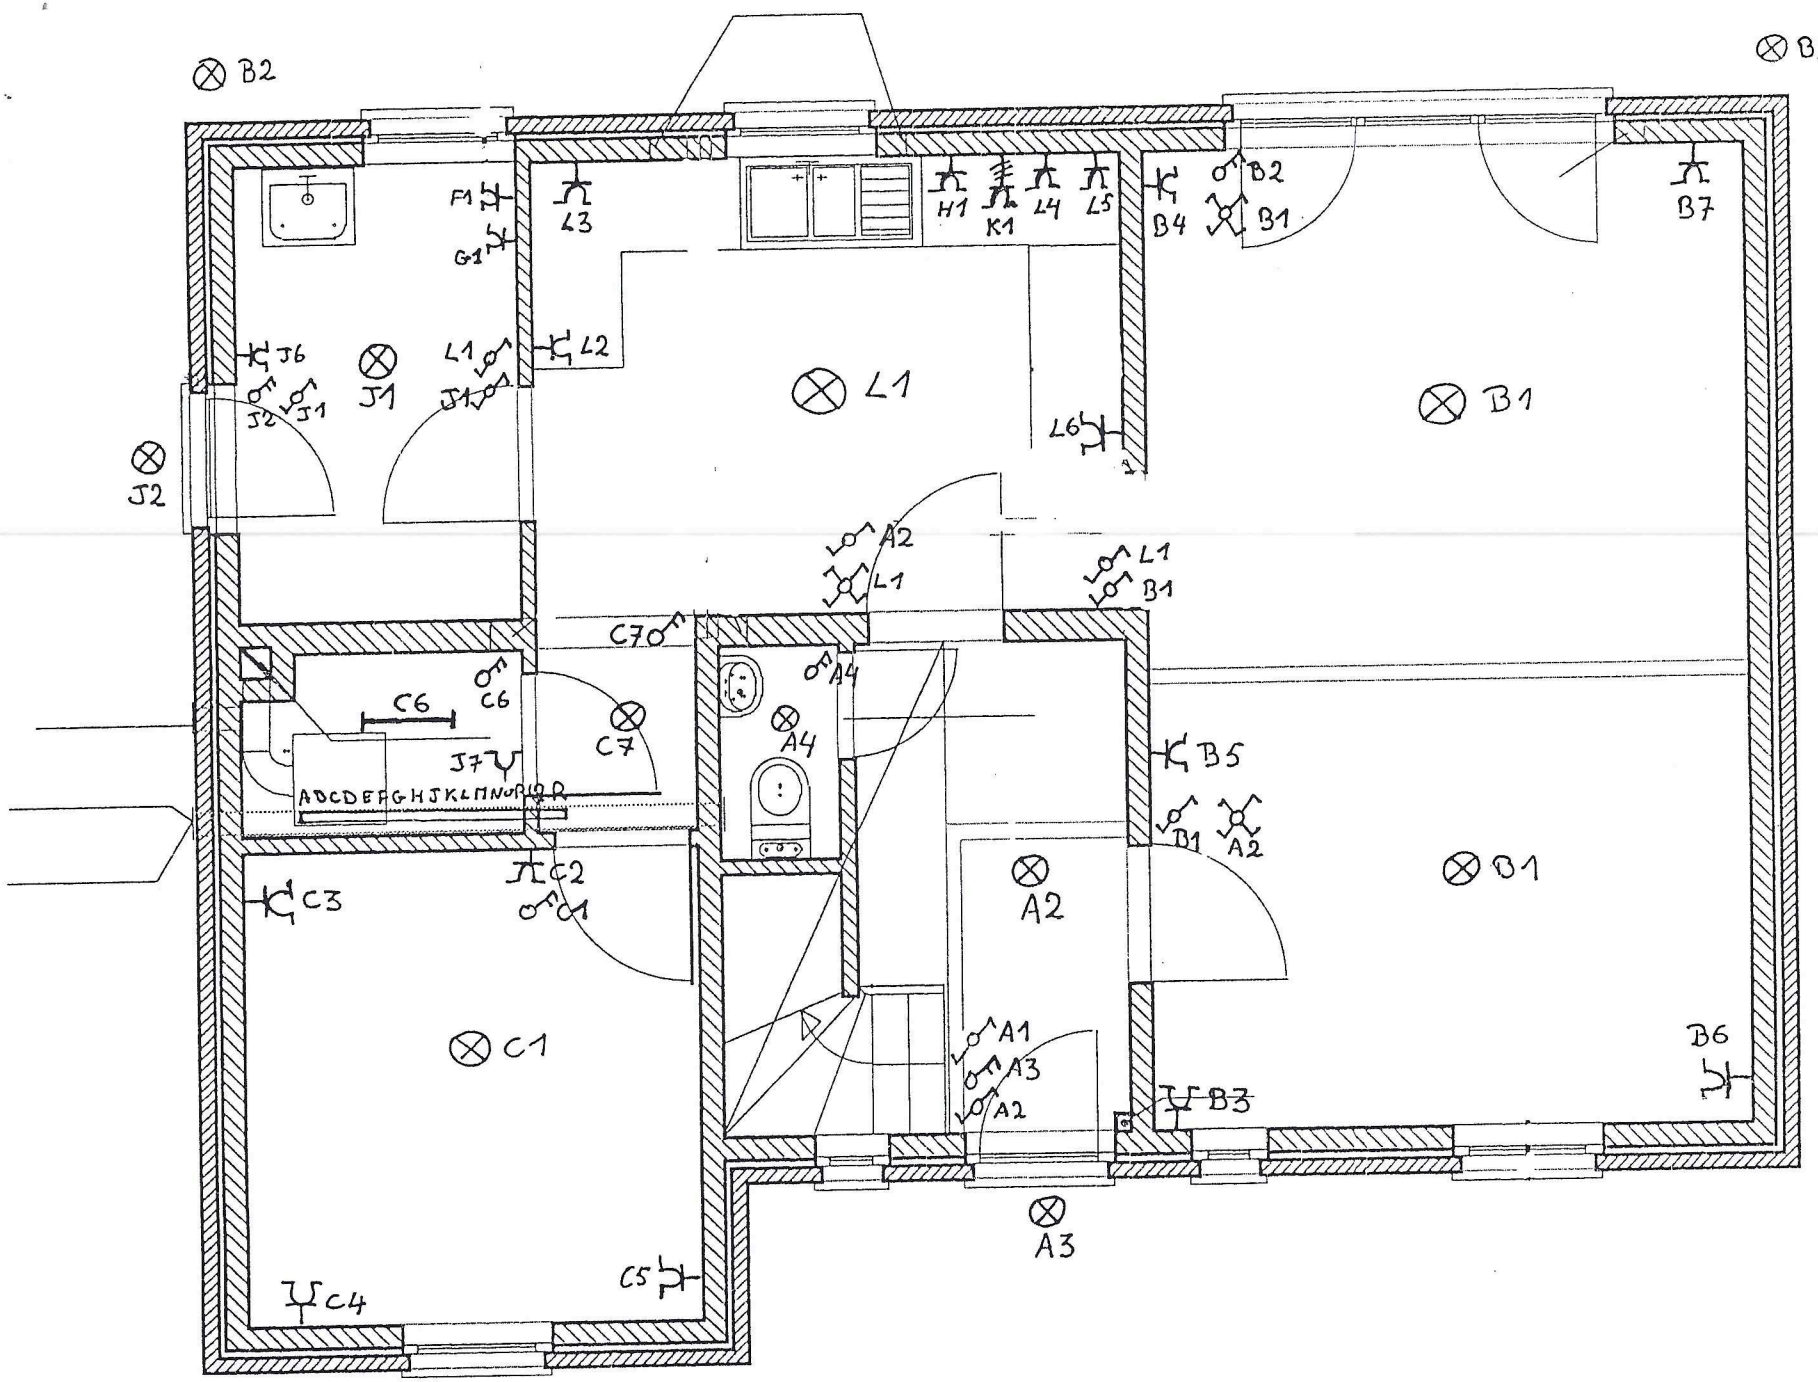
EXVB 4x16²

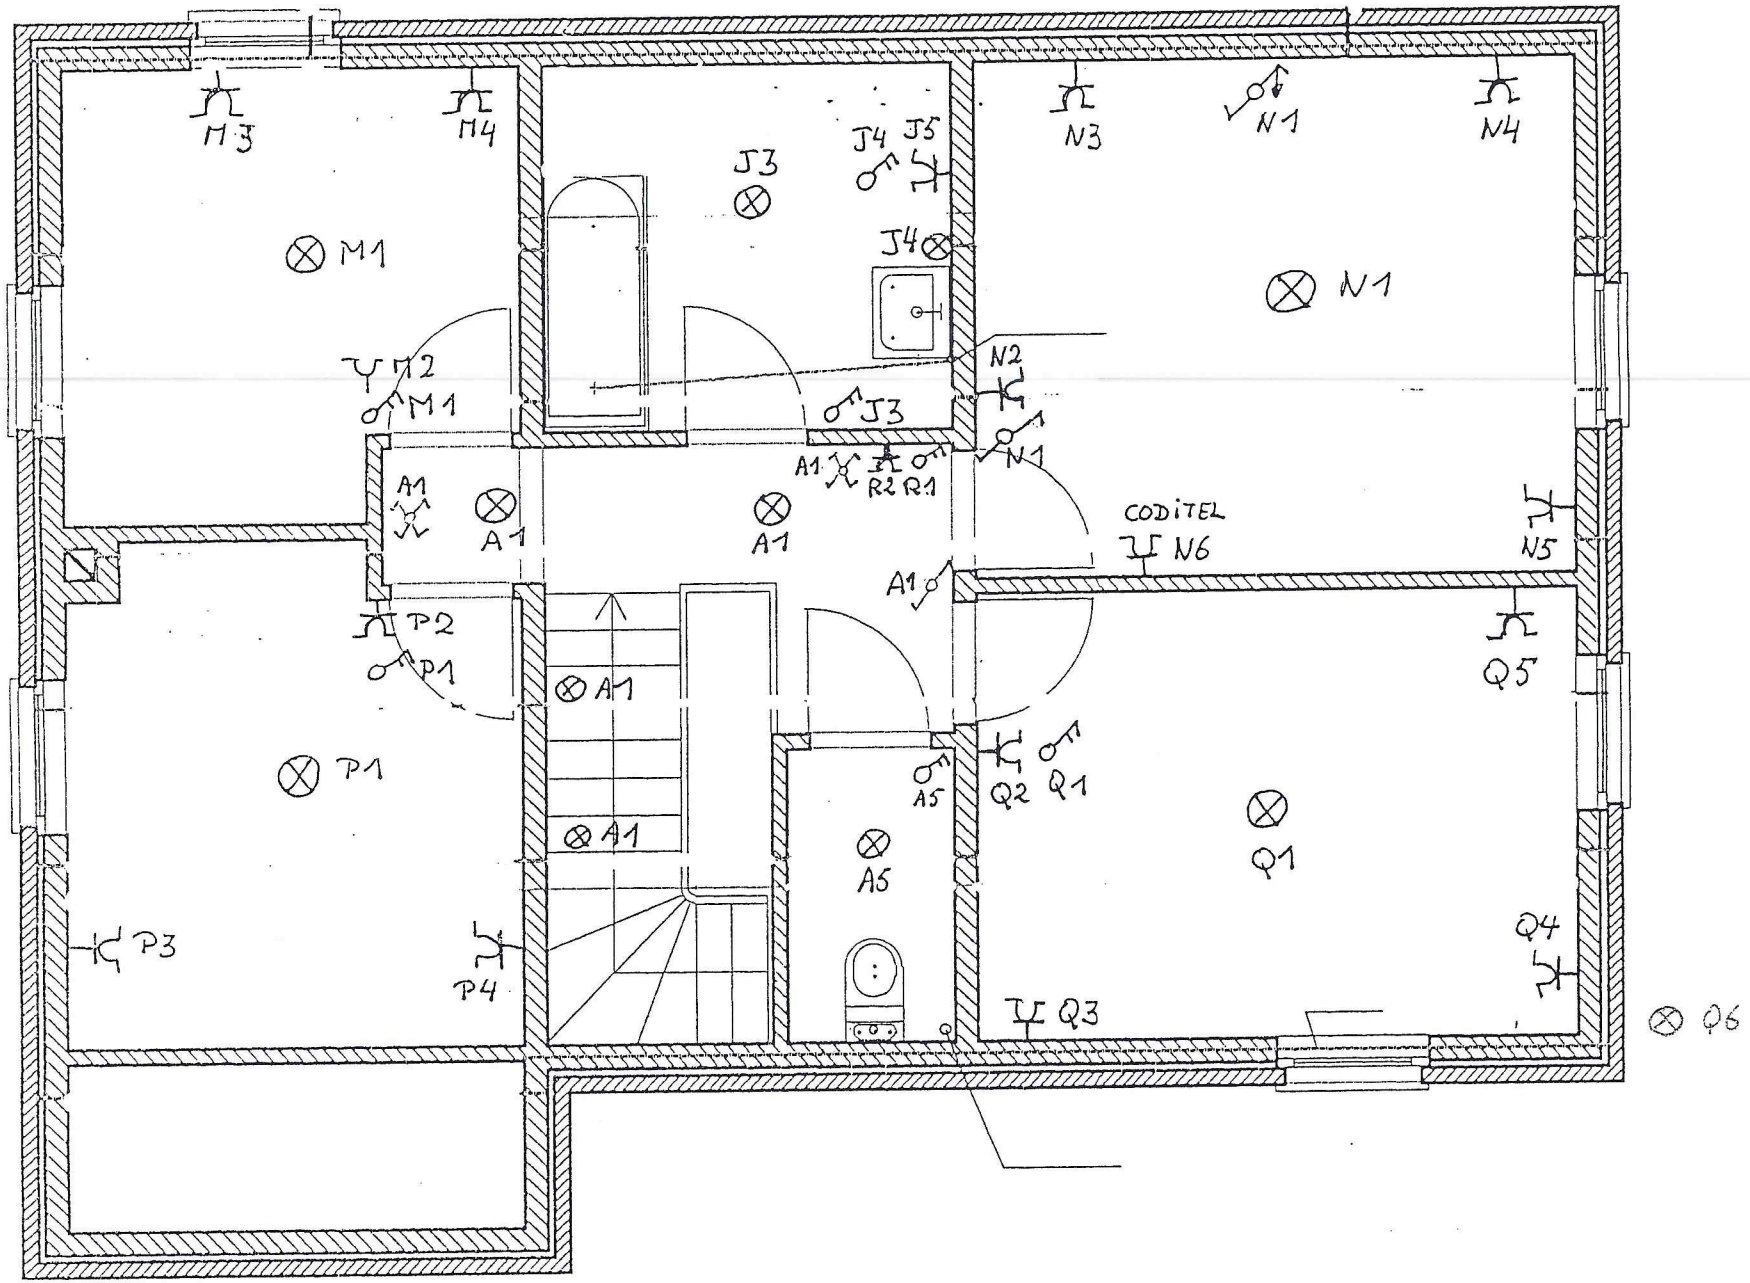
3,5Ω

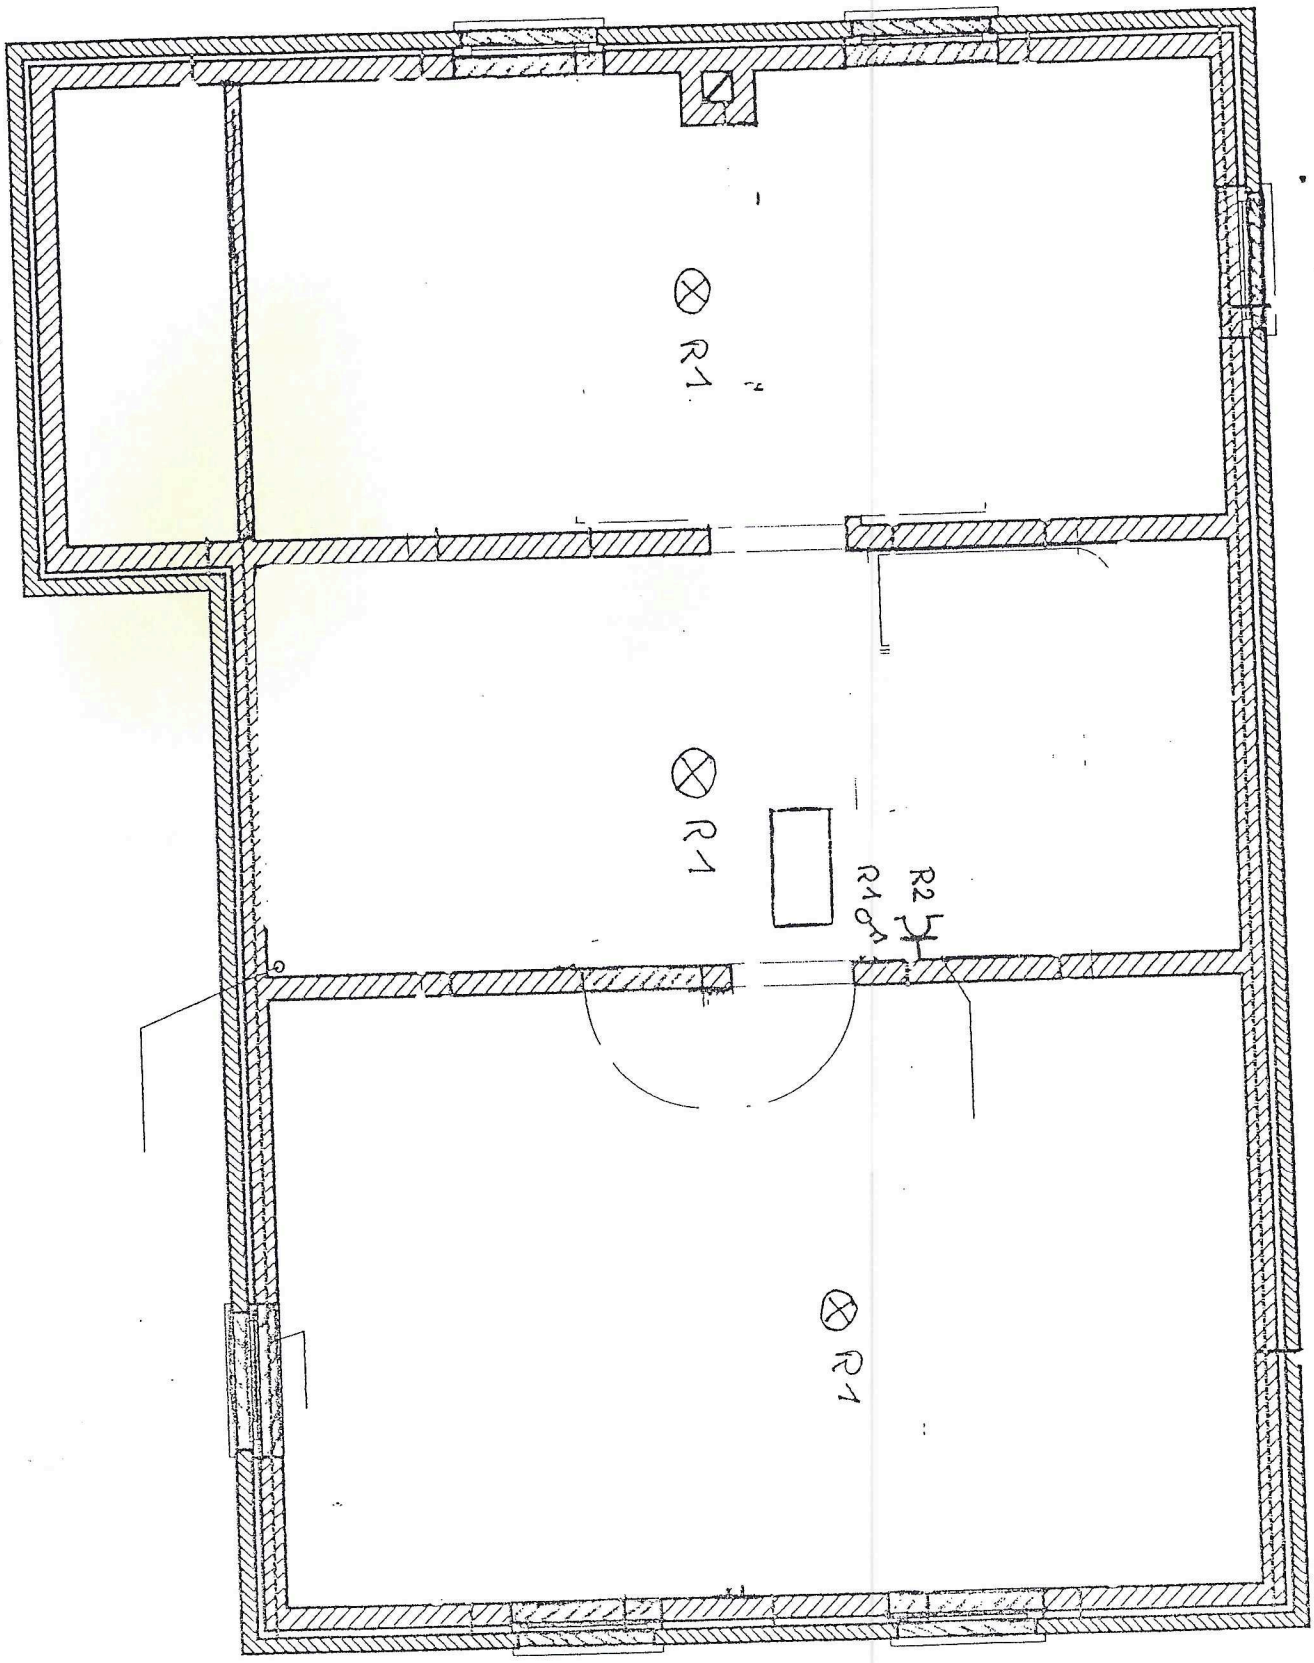
Le propriétaire

Le délégué de l'organisme

10-11-00


B2
B2
F1
G1
L3
H1
K1
L4
L5
B4
B2
B1
B7
J6
J2
J1
J1
L1
J1
L2
L1
L6
B1
J2
A2
L1
L1
B1
C7
C6
C6
A4
A4
C7
J7
A B C D E F G H J K L M N O P Q R
B5
B1
A2
B1
C3
C2
C1
A2
B1
A1
A3
A2
B6
B3
C1
C5
C4
A3


M3
M4
M1
M2
M1
J3
J4
J5
J3
J4
N3
N1
N4
N1
N2
N1
A1
R2
R1
A1
A1
A1
CODITEL
N6
N5
A1
P2
P1
A1
P1
A1
A5
A5
Q2
Q1
Q1
Q5
P3
P4
Q3
Q4
Q6


R1
R1
R2
R1
R1