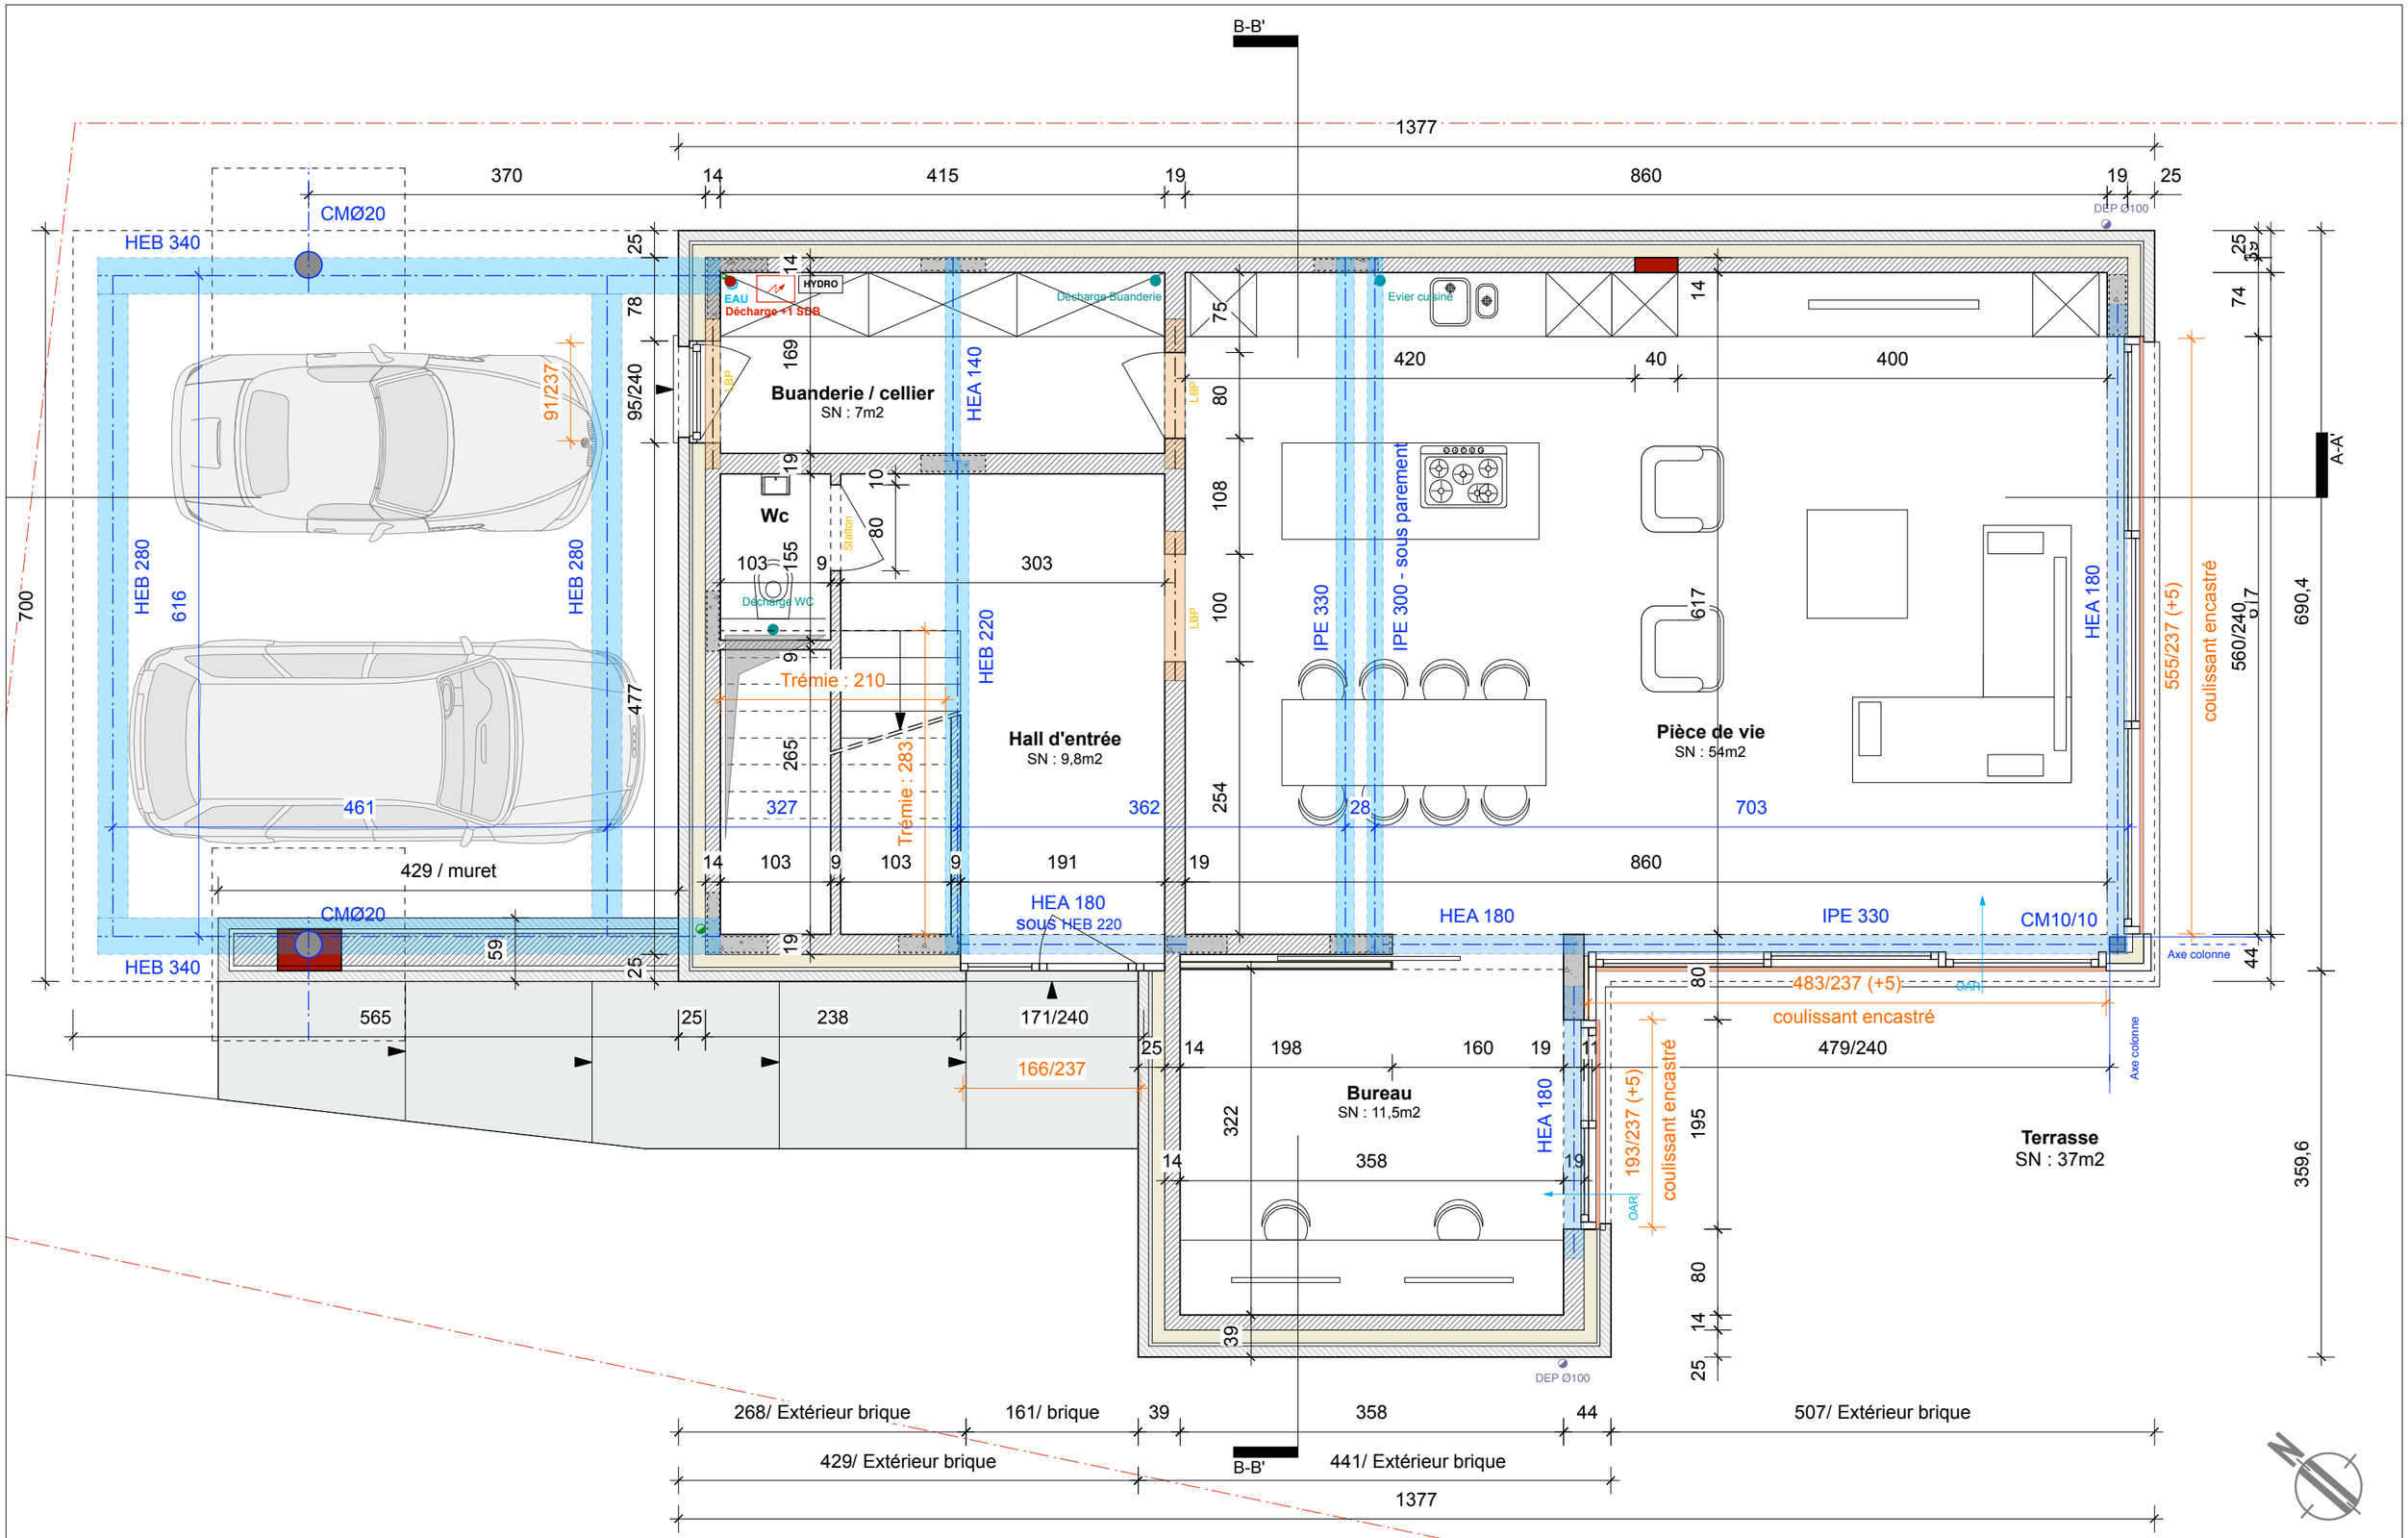


MEGG ARCHITECTES
Rue Pépin, 17 - 5000 Namur
Tél: 081/65 69 14 @: info@megg.be

CONSTRUCTION D'UNE HABITATION UNIFAMILIALE

EXECUTION


Rue du Sart-Hulet - 5100 JAMBES

PLAN RDC - Echelle 1/55

28/10/2021

07/14

Maître de l'ouvrage :
M. Olivier GILLES
rue de Namur, 9
5000 BEEZ

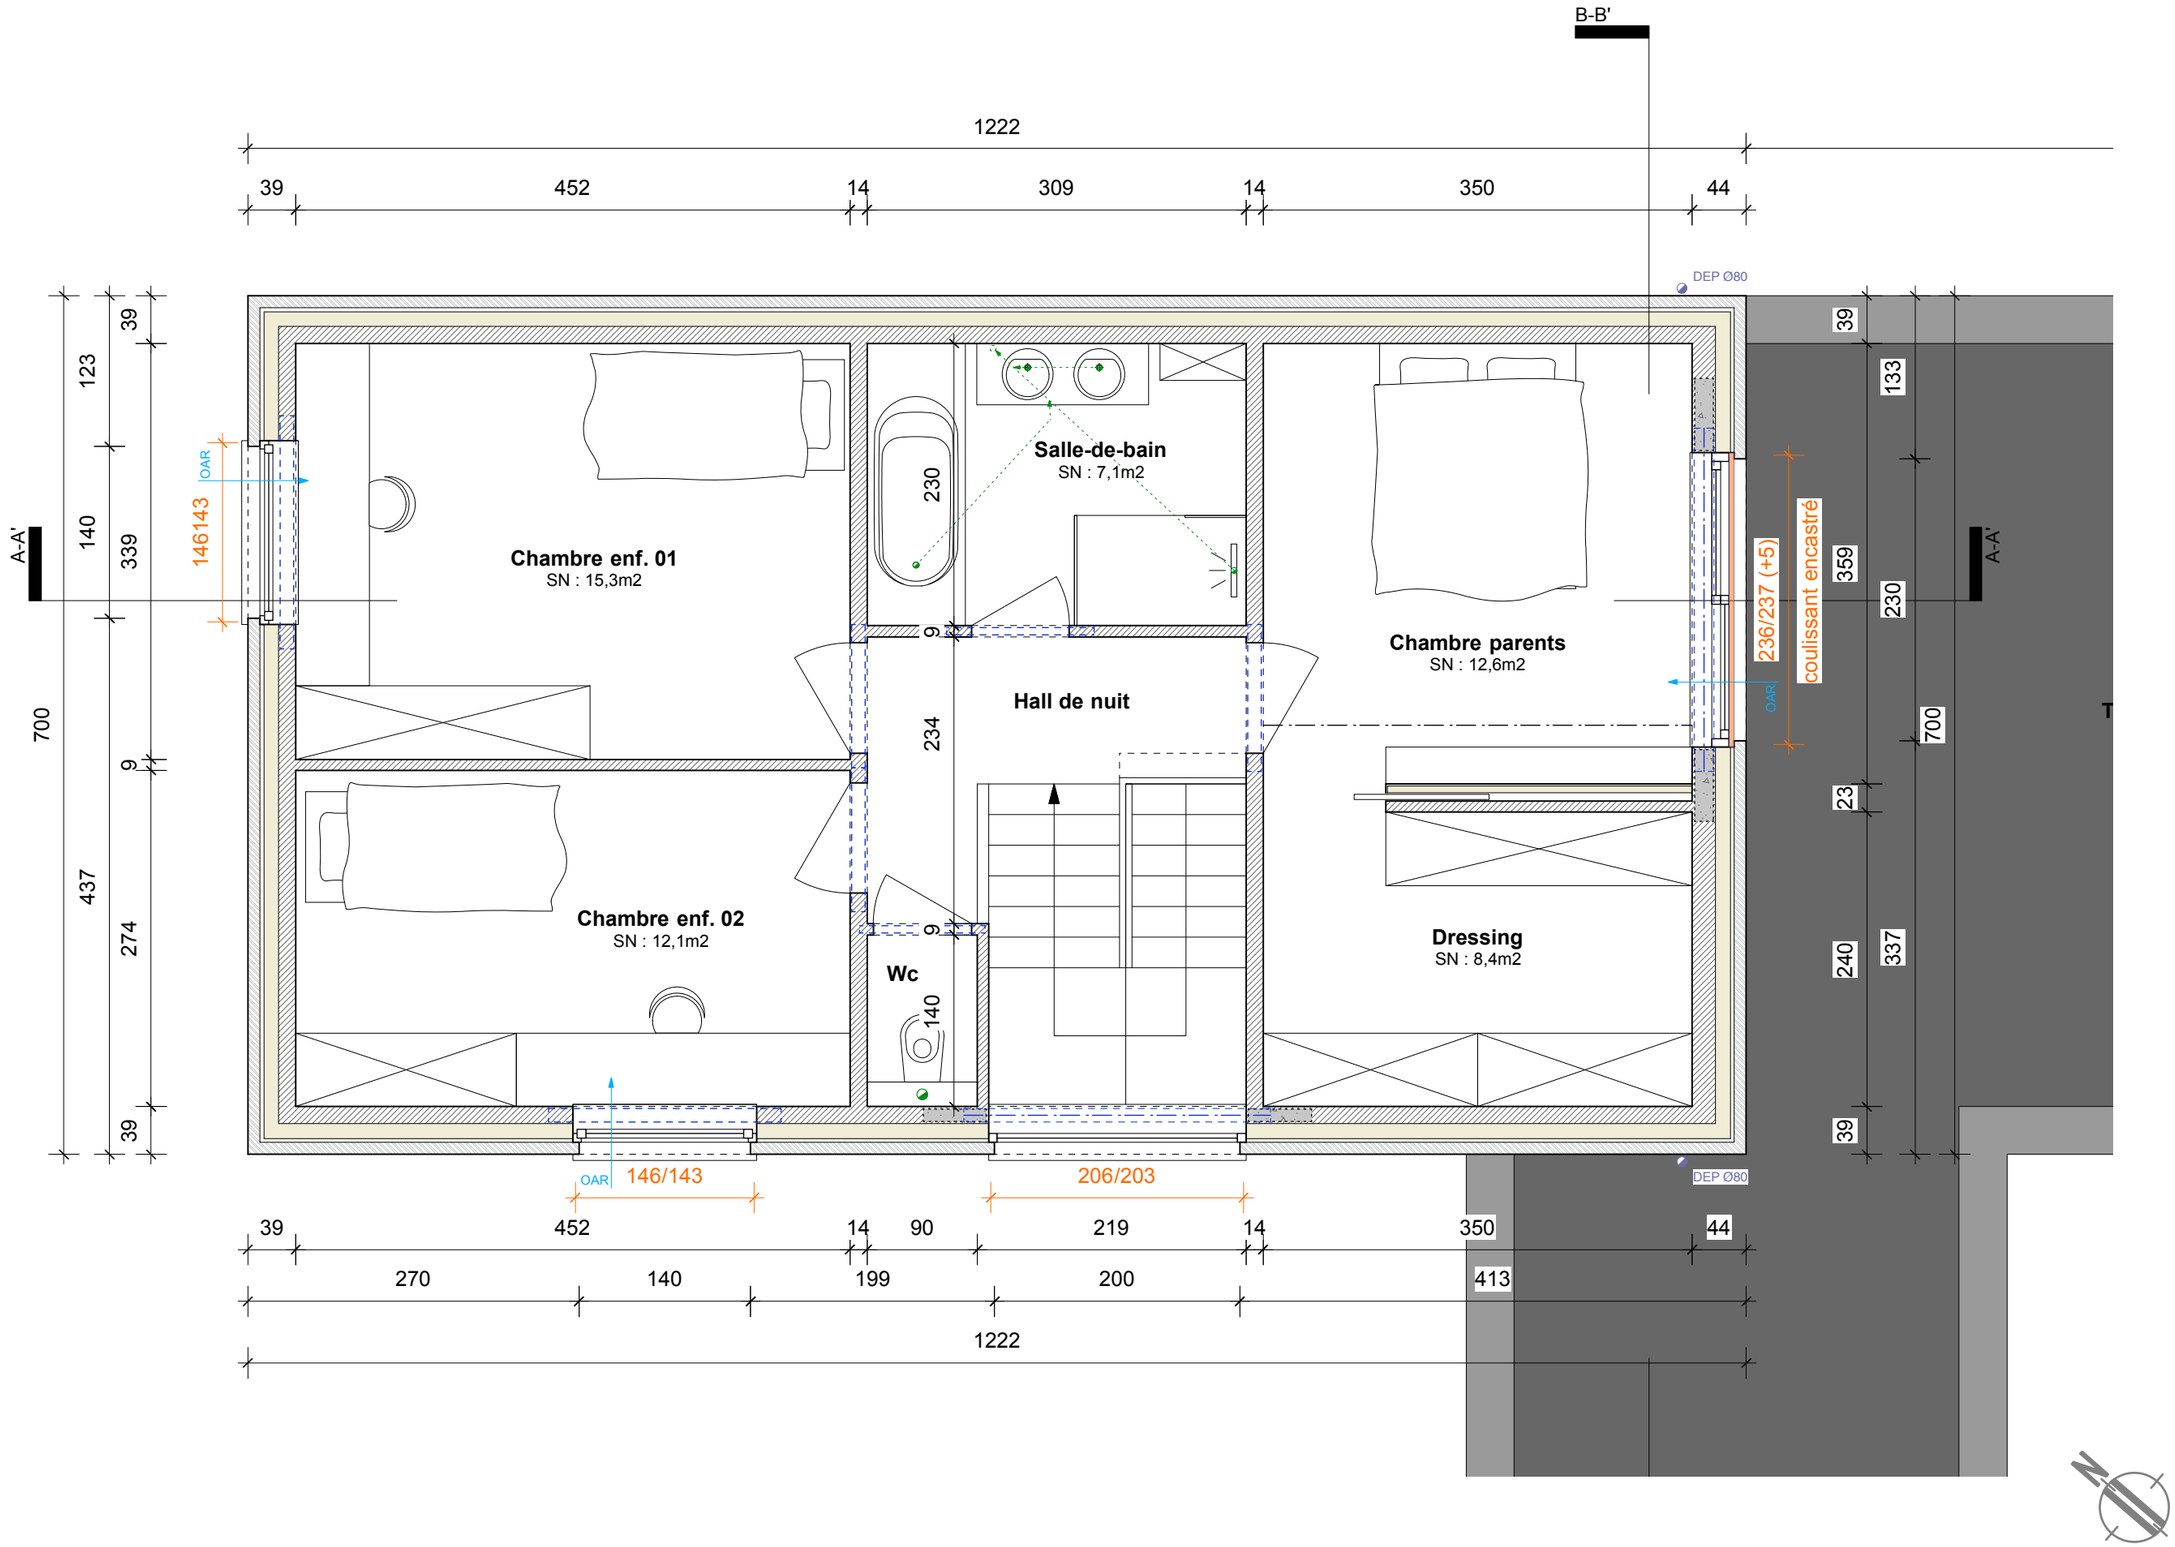

MEGG ARCHITECTES
Rue Pépin, 17 - 5000 Namur
Tél: 081/65 69 14 @: info@megg.be

CONSTRUCTION D'UNE HABITATION UNIFAMILIALE

EXECUTION

Rue du Sart-Hulet - 5100 JAMBES

PLAN R+1 - Echelle 1/75


28/10/2021

08/14

Maître de l'ouvrage :
M. Olivier GILLES
rue de Namur, 9
5000 BEEZ

LEGENDE DES MATERIAUX:

1) Briques de parements de ton gris clair
2) Châssis en PVC de couleur noire
3) Seuils en aluminium laqués noirs
4) Profils de rive pour toitures plates en aluminium laqués noirs
5) Couverture de toit en ardoises
6) Gouttière et DEP en aluminium laqué en noir
7) Rives ardoisées

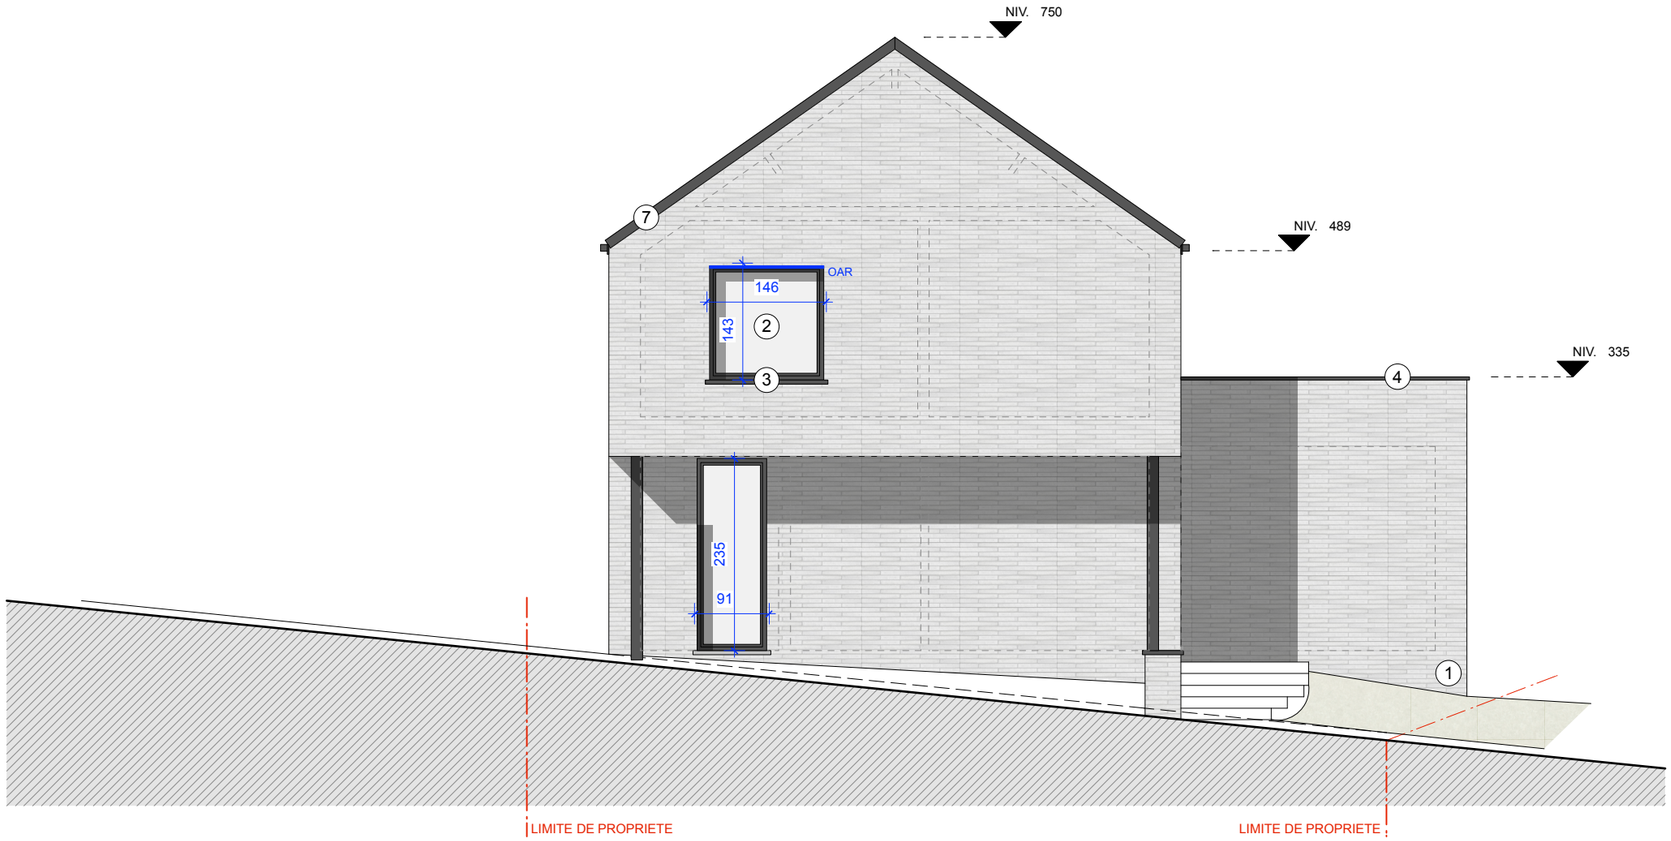

MEGG ARCHITECTES
Rue Pépin, 17 - 5000 Namur
Tél: 081/65 69 14 @: info@megg.be


CONSTRUCTION D'UNE HABITATION UNIFAMILIALE

PERMIS URBANISME	Rue du Sart-Hulet - 5100 JAMBES	28/10/2021
	FACADE AVANT - Echelle 1/75	11/14

Maître de l'ouvrage :
M. Olivier GILLES
rue de Namur, 9
5000 BEEZ

LEGENDE DES MATERIAUX:

1) Briques de parements de ton gris clair
2) Châssis en PVC de couleur noire
3) Seuils en aluminium laqués noirs
4) Profils de rive pour toitures plates en aluminium laqués noirs
5) Couverture de toit en ardoises
6) Gouttière et DEP en aluminium laqué en noir
7) Rives ardoisées

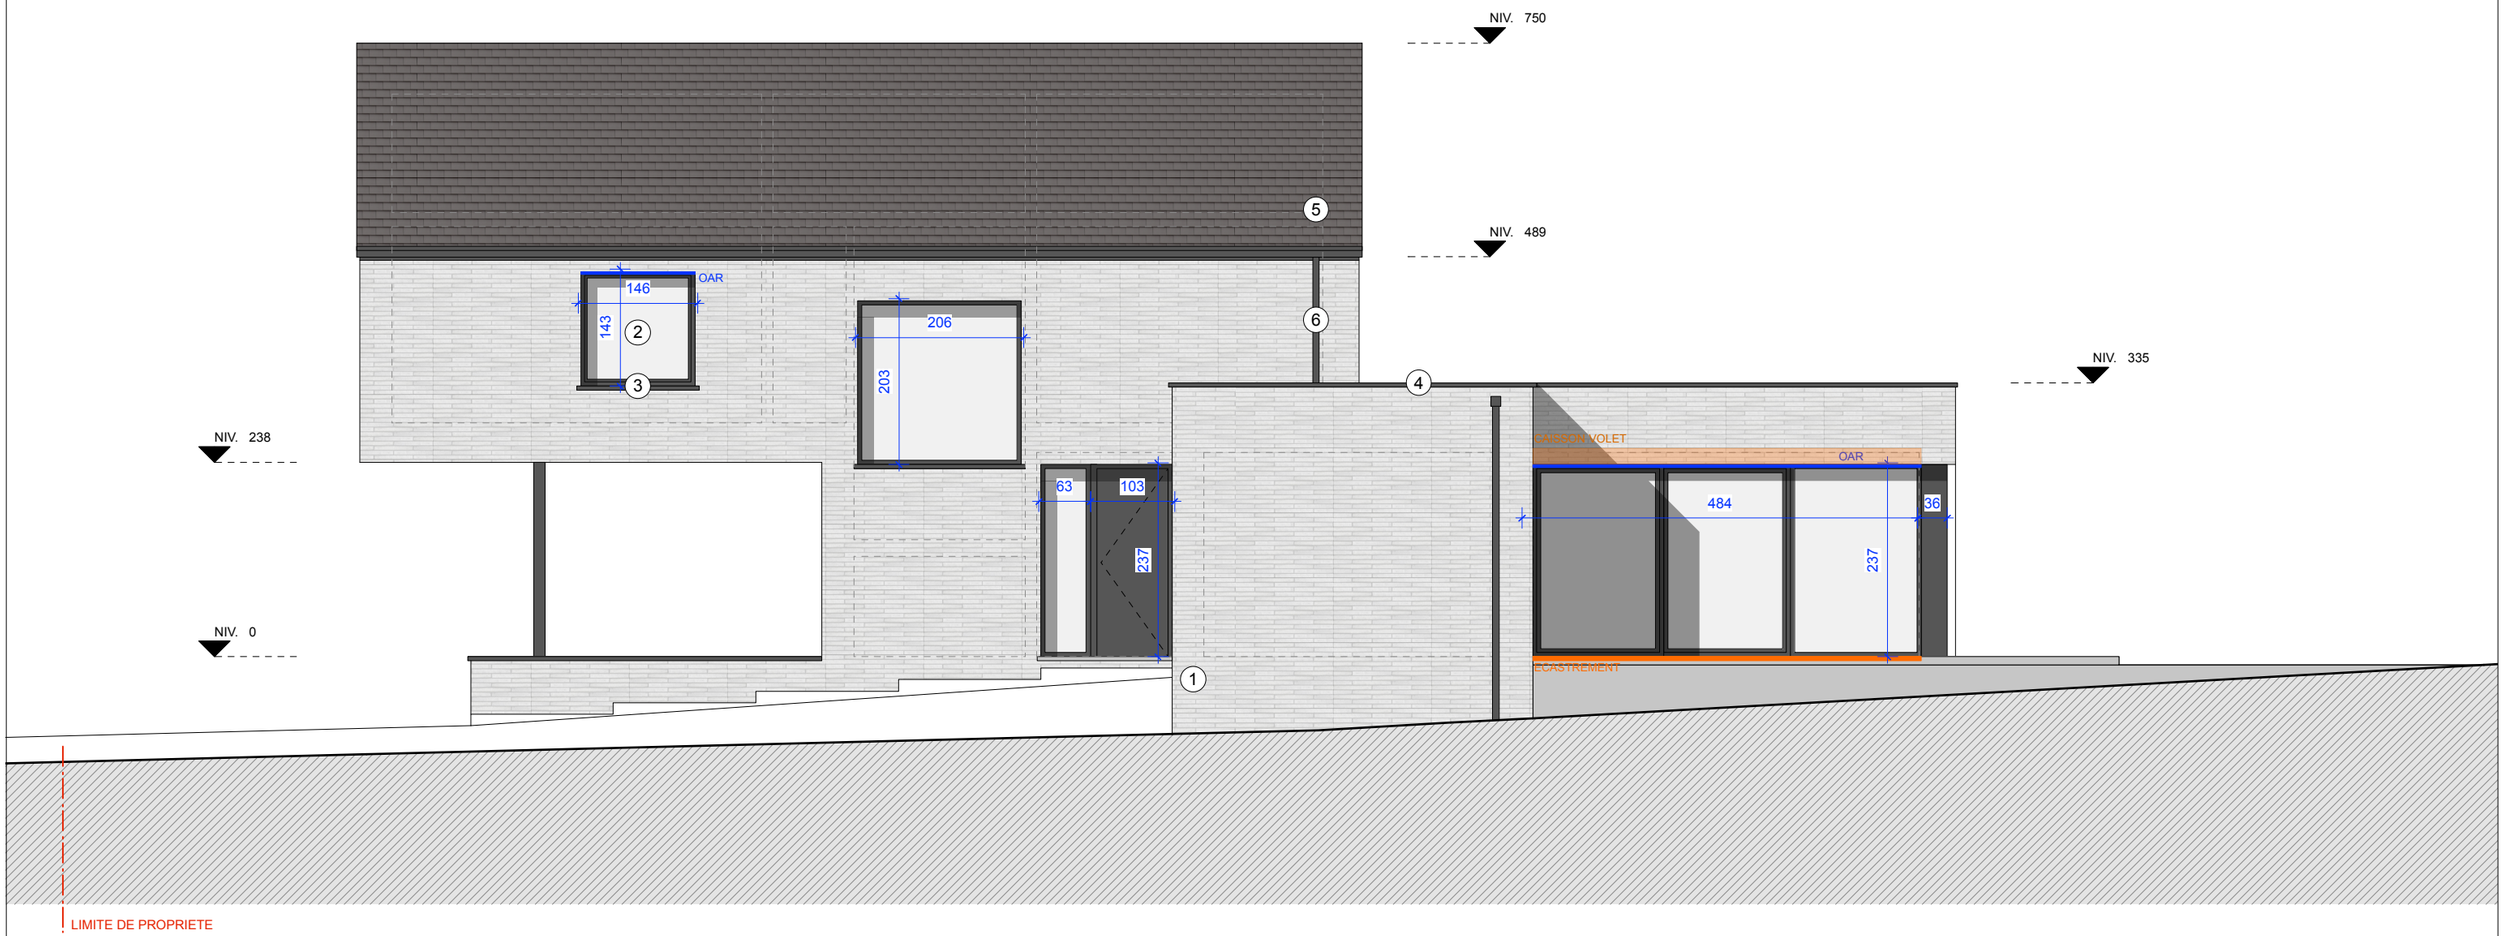

MEGG ARCHITECTES
Rue Pépin, 17 - 5000 Namur
Tél: 081/65 69 14 @: info@megg.be

CONSTRUCTION D'UNE HABITATION UNIFAMILIALE

PERMIS URBANISME

Rue du Sart-Hulet - 5100 JAMBES

28/10/2021

FACADE LATERALE DROITE - Echelle 1/75

12/14

Maître de l'ouvrage :
M. Olivier GILLES
rue de Namur, 9
5000 BEEZ

LEGENDE DES MATERIAUX:

1) Briques de parements de ton gris clair
2) Châssis en PVC de couleur noire
3) Seuils en aluminium laqués noirs
4) Profils de rive pour toitures plates en aluminium laqués noirs
5) Couverture de toit en ardoises
6) Gouttière et DEP en aluminium laqué en noir
7) Rives ardoisées



MEGG ARCHITECTES
Rue Pépin, 17 - 5000 Namur
Tél: 081/65 69 14 @: info@megg.be

CONSTRUCTION D'UNE HABITATION UNIFAMILIALE

PERMIS URBANISME

Rue du Sart-Hulet - 5100 JAMBES

28/10/2021


FACADE ARRIERE - Echelle 1/75

13/14

Maître de l'ouvrage :
M. Olivier GILLES
rue de Namur, 9
5000 BEEZ

LEGENDE DES MATERIAUX:

1) Briques de parements de ton gris clair
2) Châssis en PVC de couleur noire
3) Seuils en aluminium laqués noirs
4) Profils de rive pour toitures plates en aluminium laqués noirs
5) Couverture de toit en ardoises
6) Gouttière et DEP en aluminium laqué en noir
7) Rives ardoisées

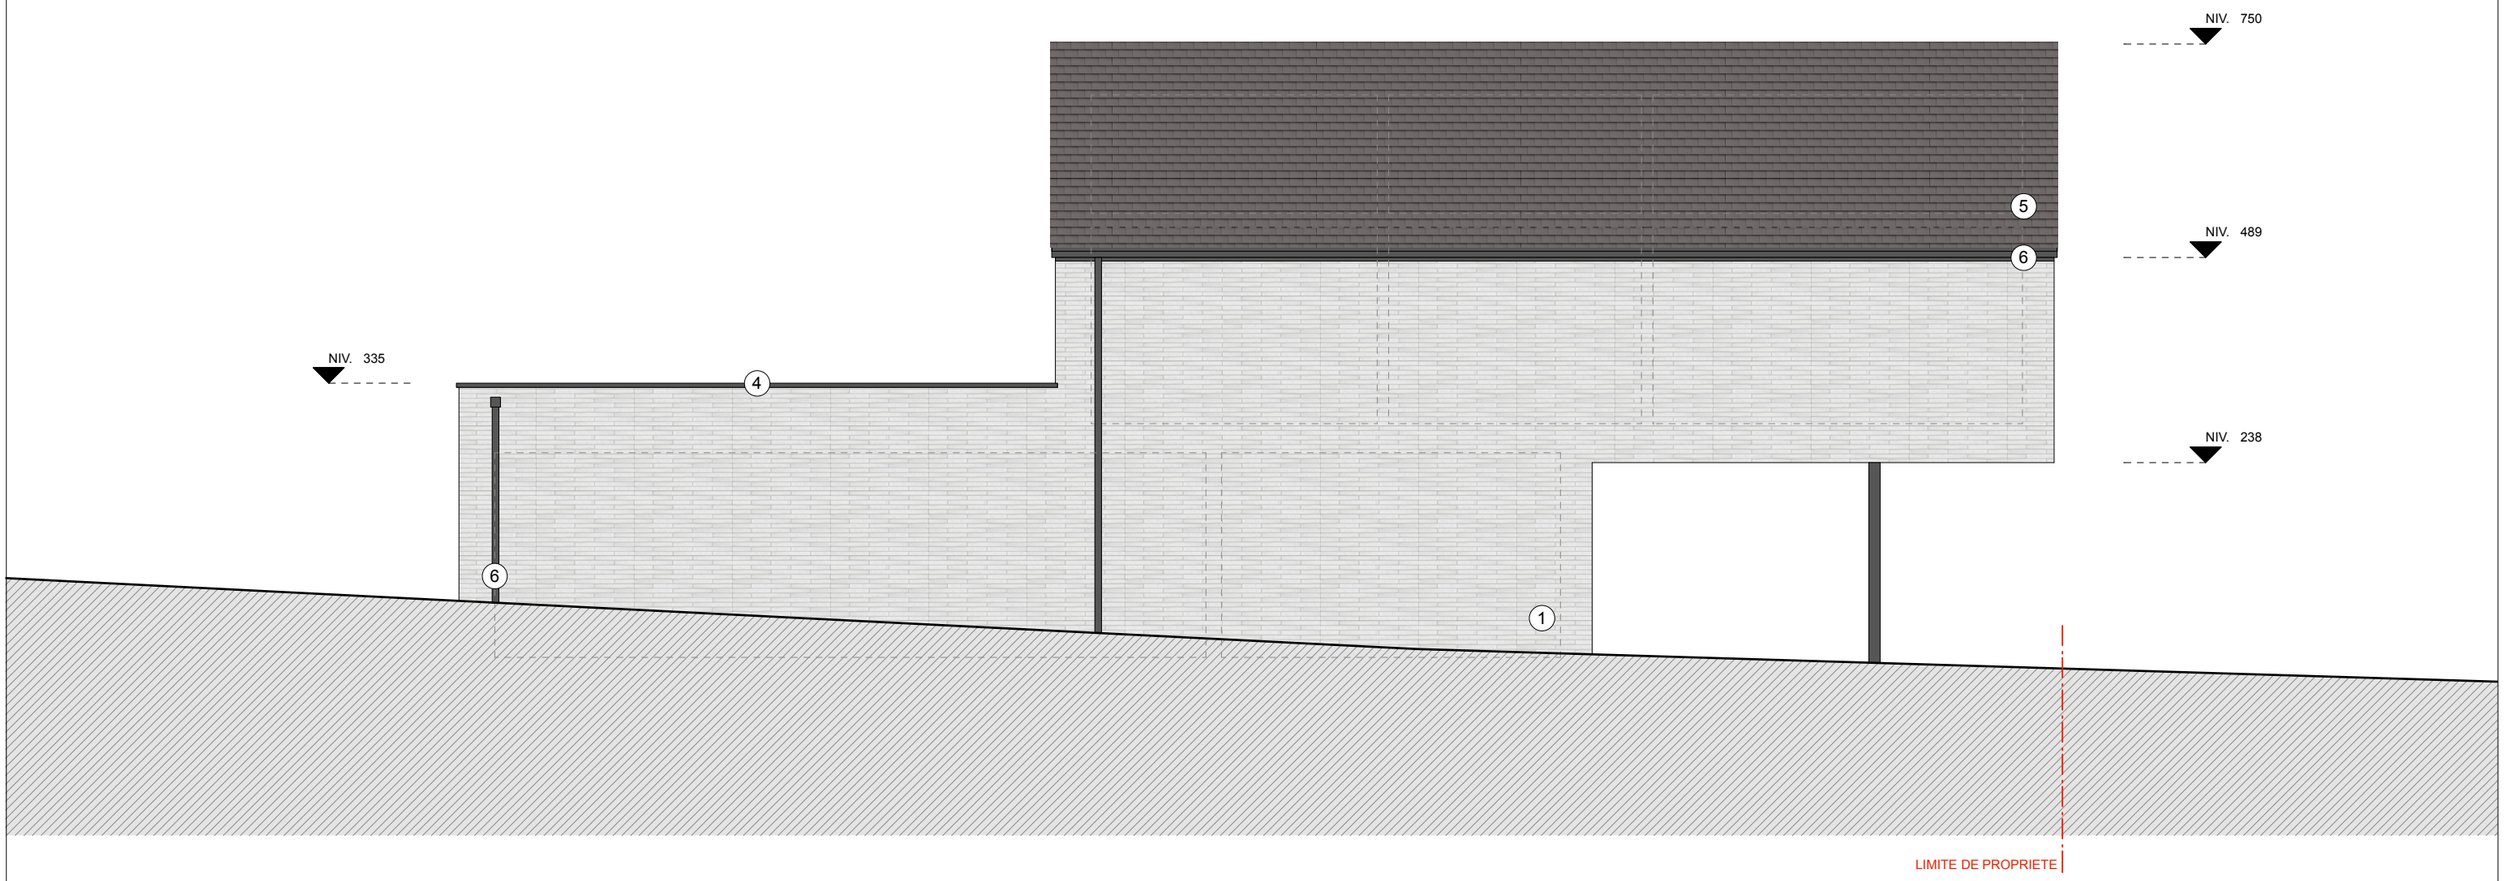

MEGG ARCHITECTES
Rue Pépin, 17 - 5000 Namur
Tél: 081/65 69 14 @: info@megg.be

CONSTRUCTION D'UNE HABITATION UNIFAMILIALE

PERMIS URBANISME	Rue du Sart-Hulet - 5100 JAMBES	28/10/2021
	FACADE LATERALE GAUCHE - Echelle 1/75	14/14

Maître de l'ouvrage :
M. Olivier GILLES
rue de Namur, 9
5000 BEEZ