
ADR. DE L INSTALLATION	PROPRIETAIRE	INSTALLATEUR	DEL. DE L ORG. AGREE
Rue du Sart-Hulet 55 5100 Jambes	NOM: Gilles Olivier ADRESSE Rue du Sart-Hulet 55 5100 Jambes DATE: 30/09/22 SIGNATURE:	NOM: IB Construct +32489 620 280 ADRESSE Rue des Dominicaines 56 5002 ST-SERVAIS DATE: 30/09/22 TVA BE -0715.818.725 SIGNATURE:	NOM: BTV DATE: 0707 SIGNATURE:

Unifilaire

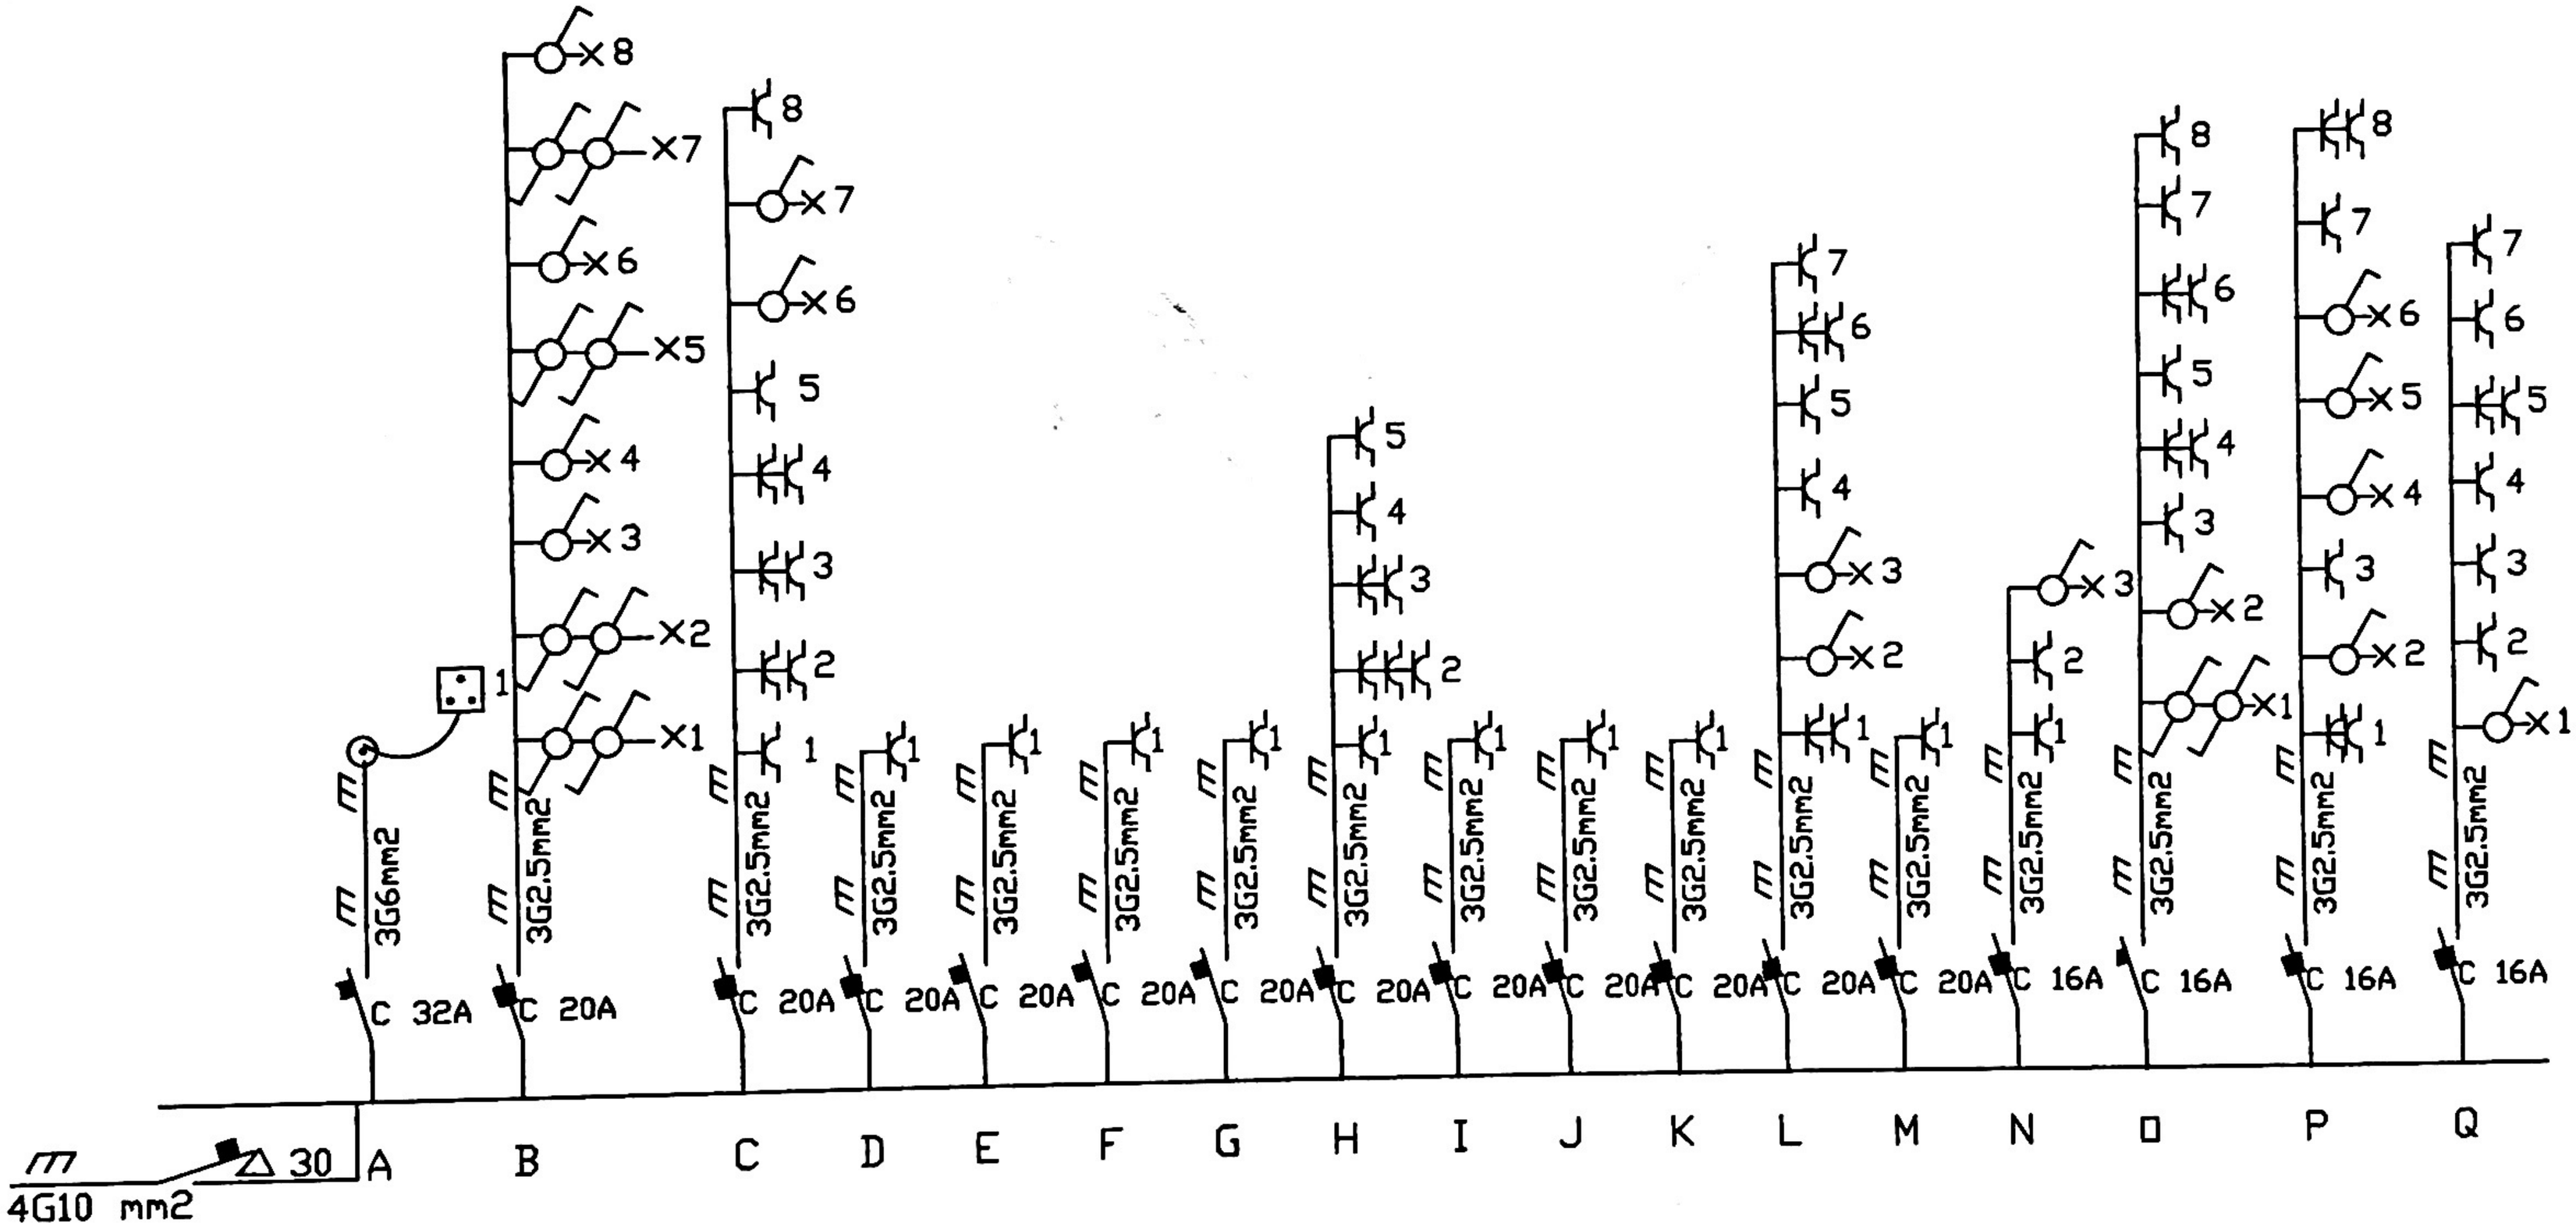


In 40 A

TENSION 230 V


ADR. DE L INSTALLATION	PROPRIETAIRE	INSTALLATEUR	DEL. DE L ORG. AGREE
Rue du Sart-Hulet 55 5100 Jambes	NOM: Gilles Olivier ADRESSE Rue du Sart-Hulet 55 5100 Jambes DATE: 30/09/22 SIGNATURE:	NOM: IB Construct +32489 620 280 ADRESSE Rue des Dominicaines 56 5002 ST-SERVAIS DATE: 30/09/22 TVA BE -0715.818.725 SIGNATURE:	NOM: DATE: SIGNATURE: BTV 0757

REZ

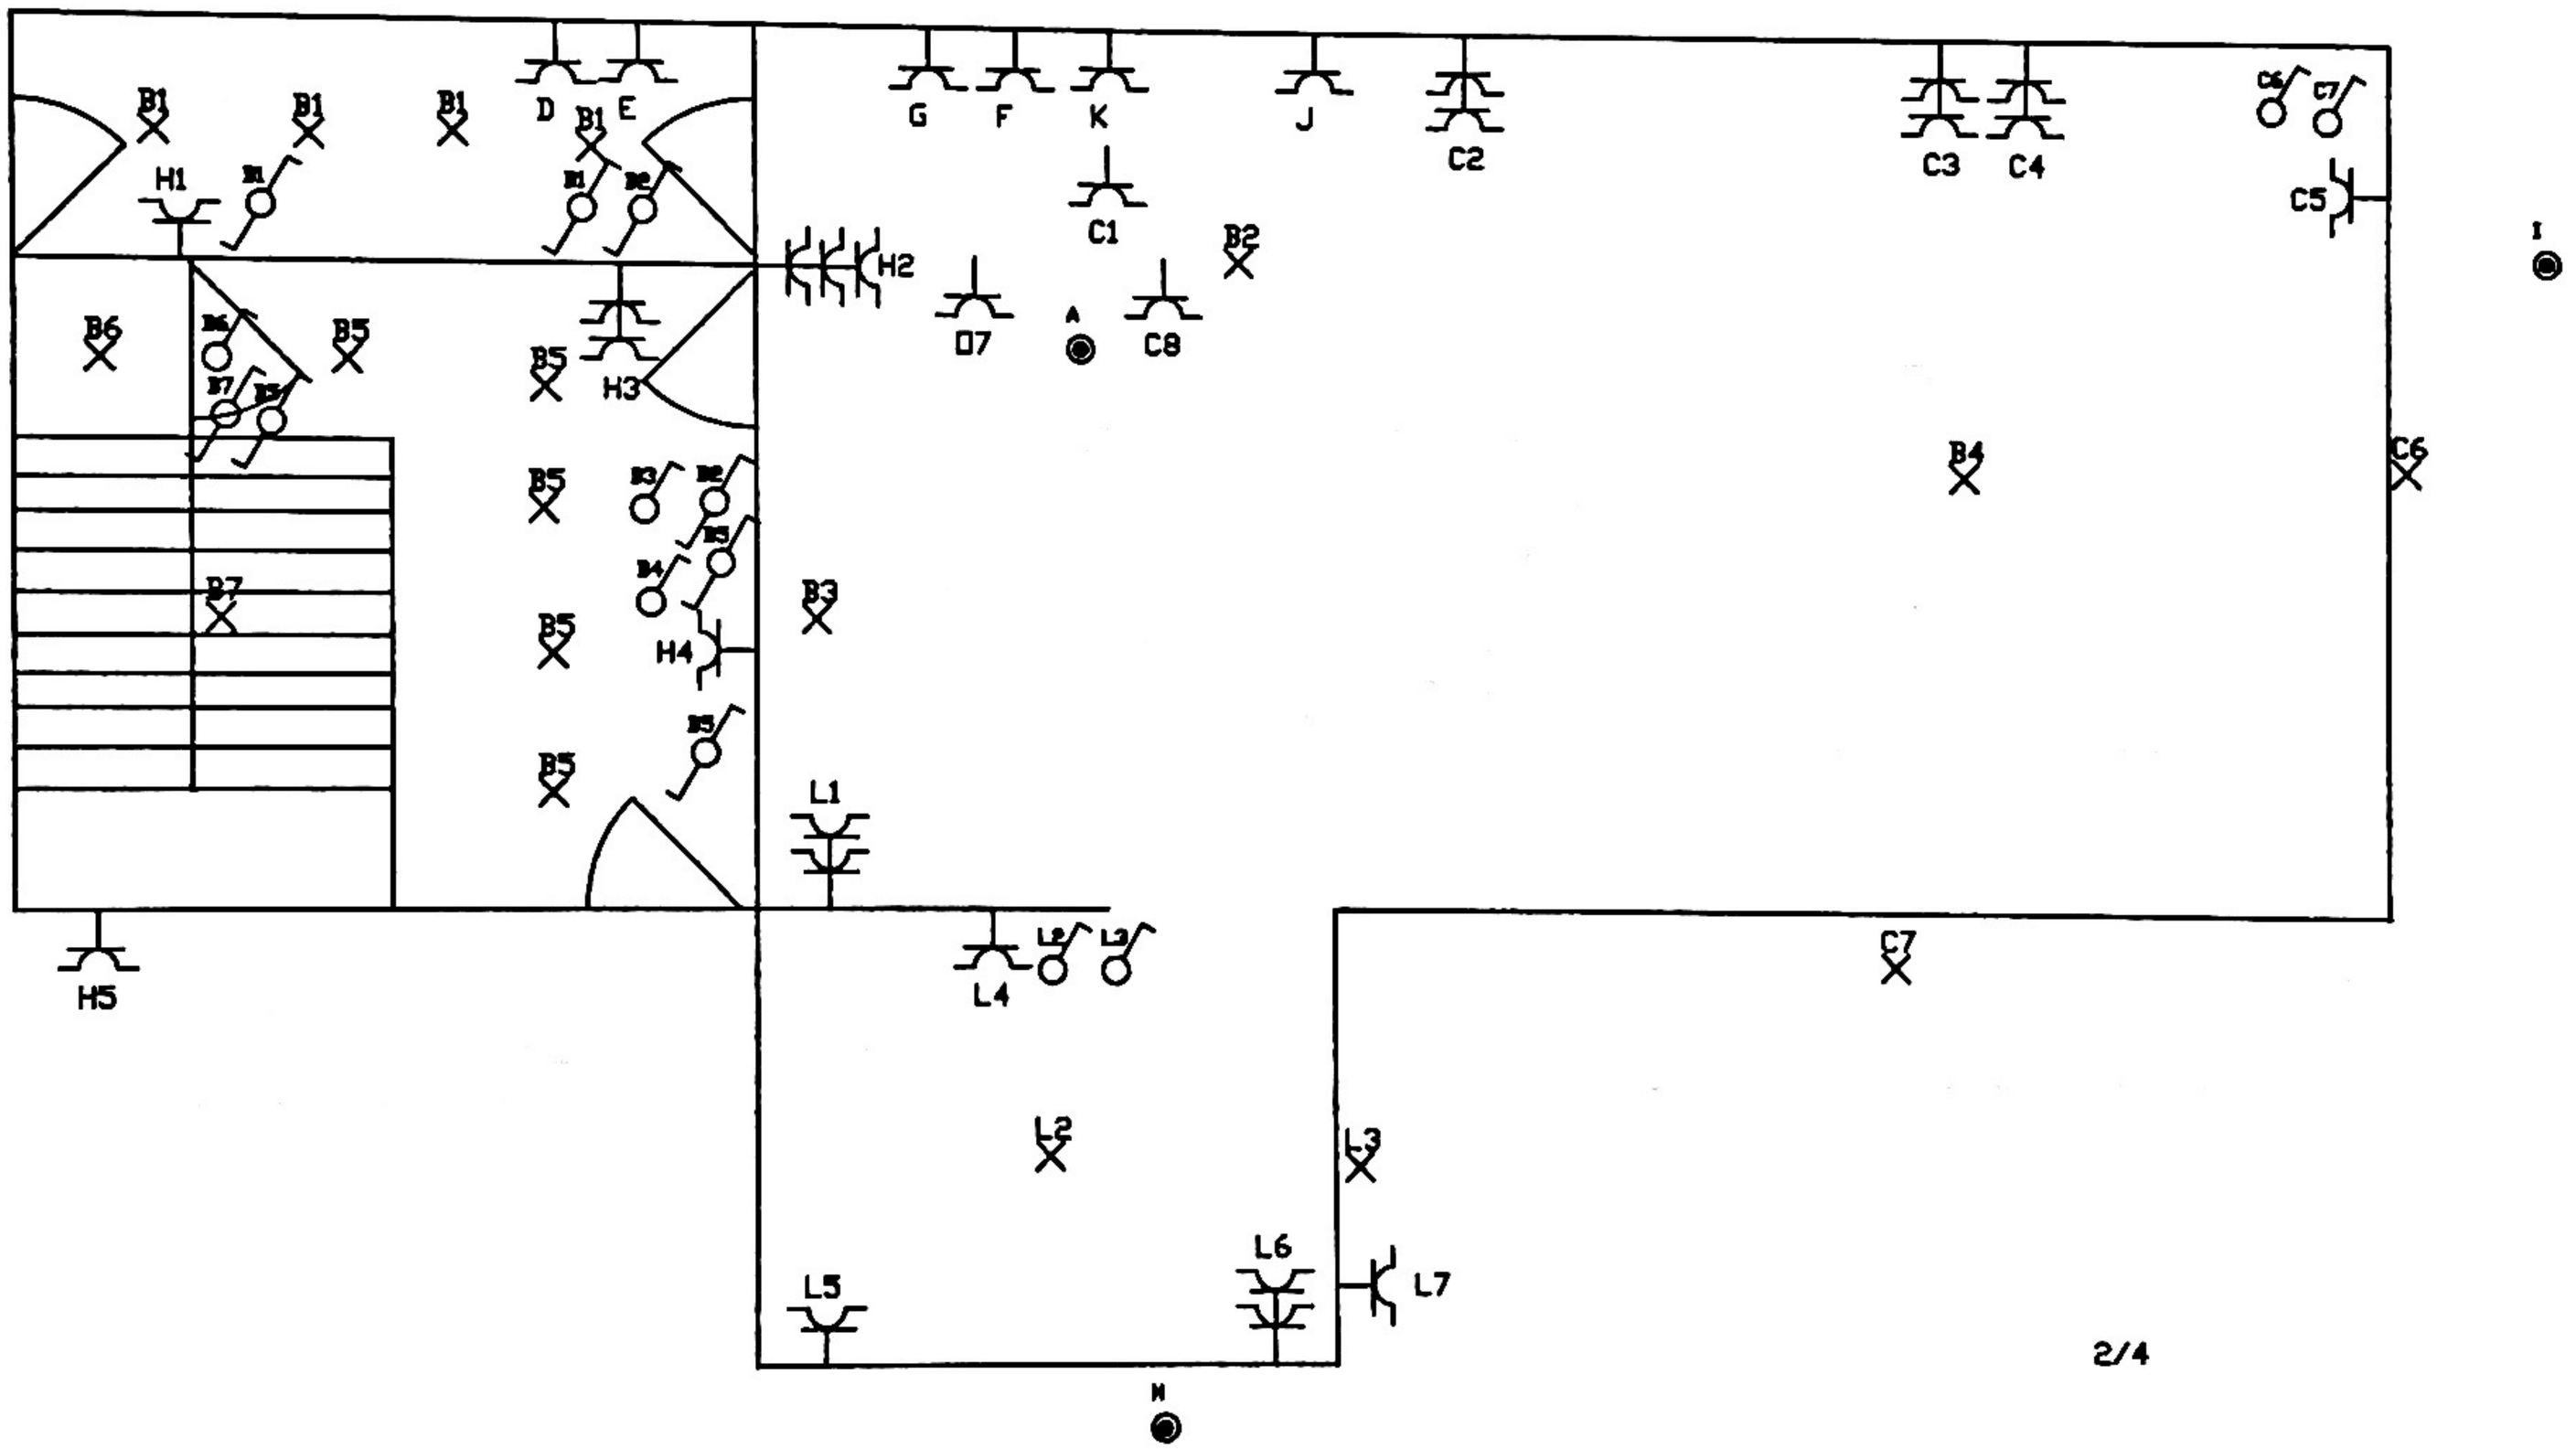

ADR. DE L INSTALLATION	PROPRIETAIRE	INSTALLATEUR	DEL. DE L ORG. AGREE
Rue du Sart-Hulet 55 5100 Jambes	NOM: Gilles Olivier ADRESSE: Rue du Sart-Hulet 55 5100 Jambes DATE: 30/09/22 SIGNATURE:	NOM: IB Construct +32489 620 280 ADRESSE: Rue des Dominicaines 56 5002 ST-SERVAIS DATE: 30/09/22 TVA BE -0715.818.725 SIGNATURE:	NOM: DATE: SIGNATURE:

Etage 1

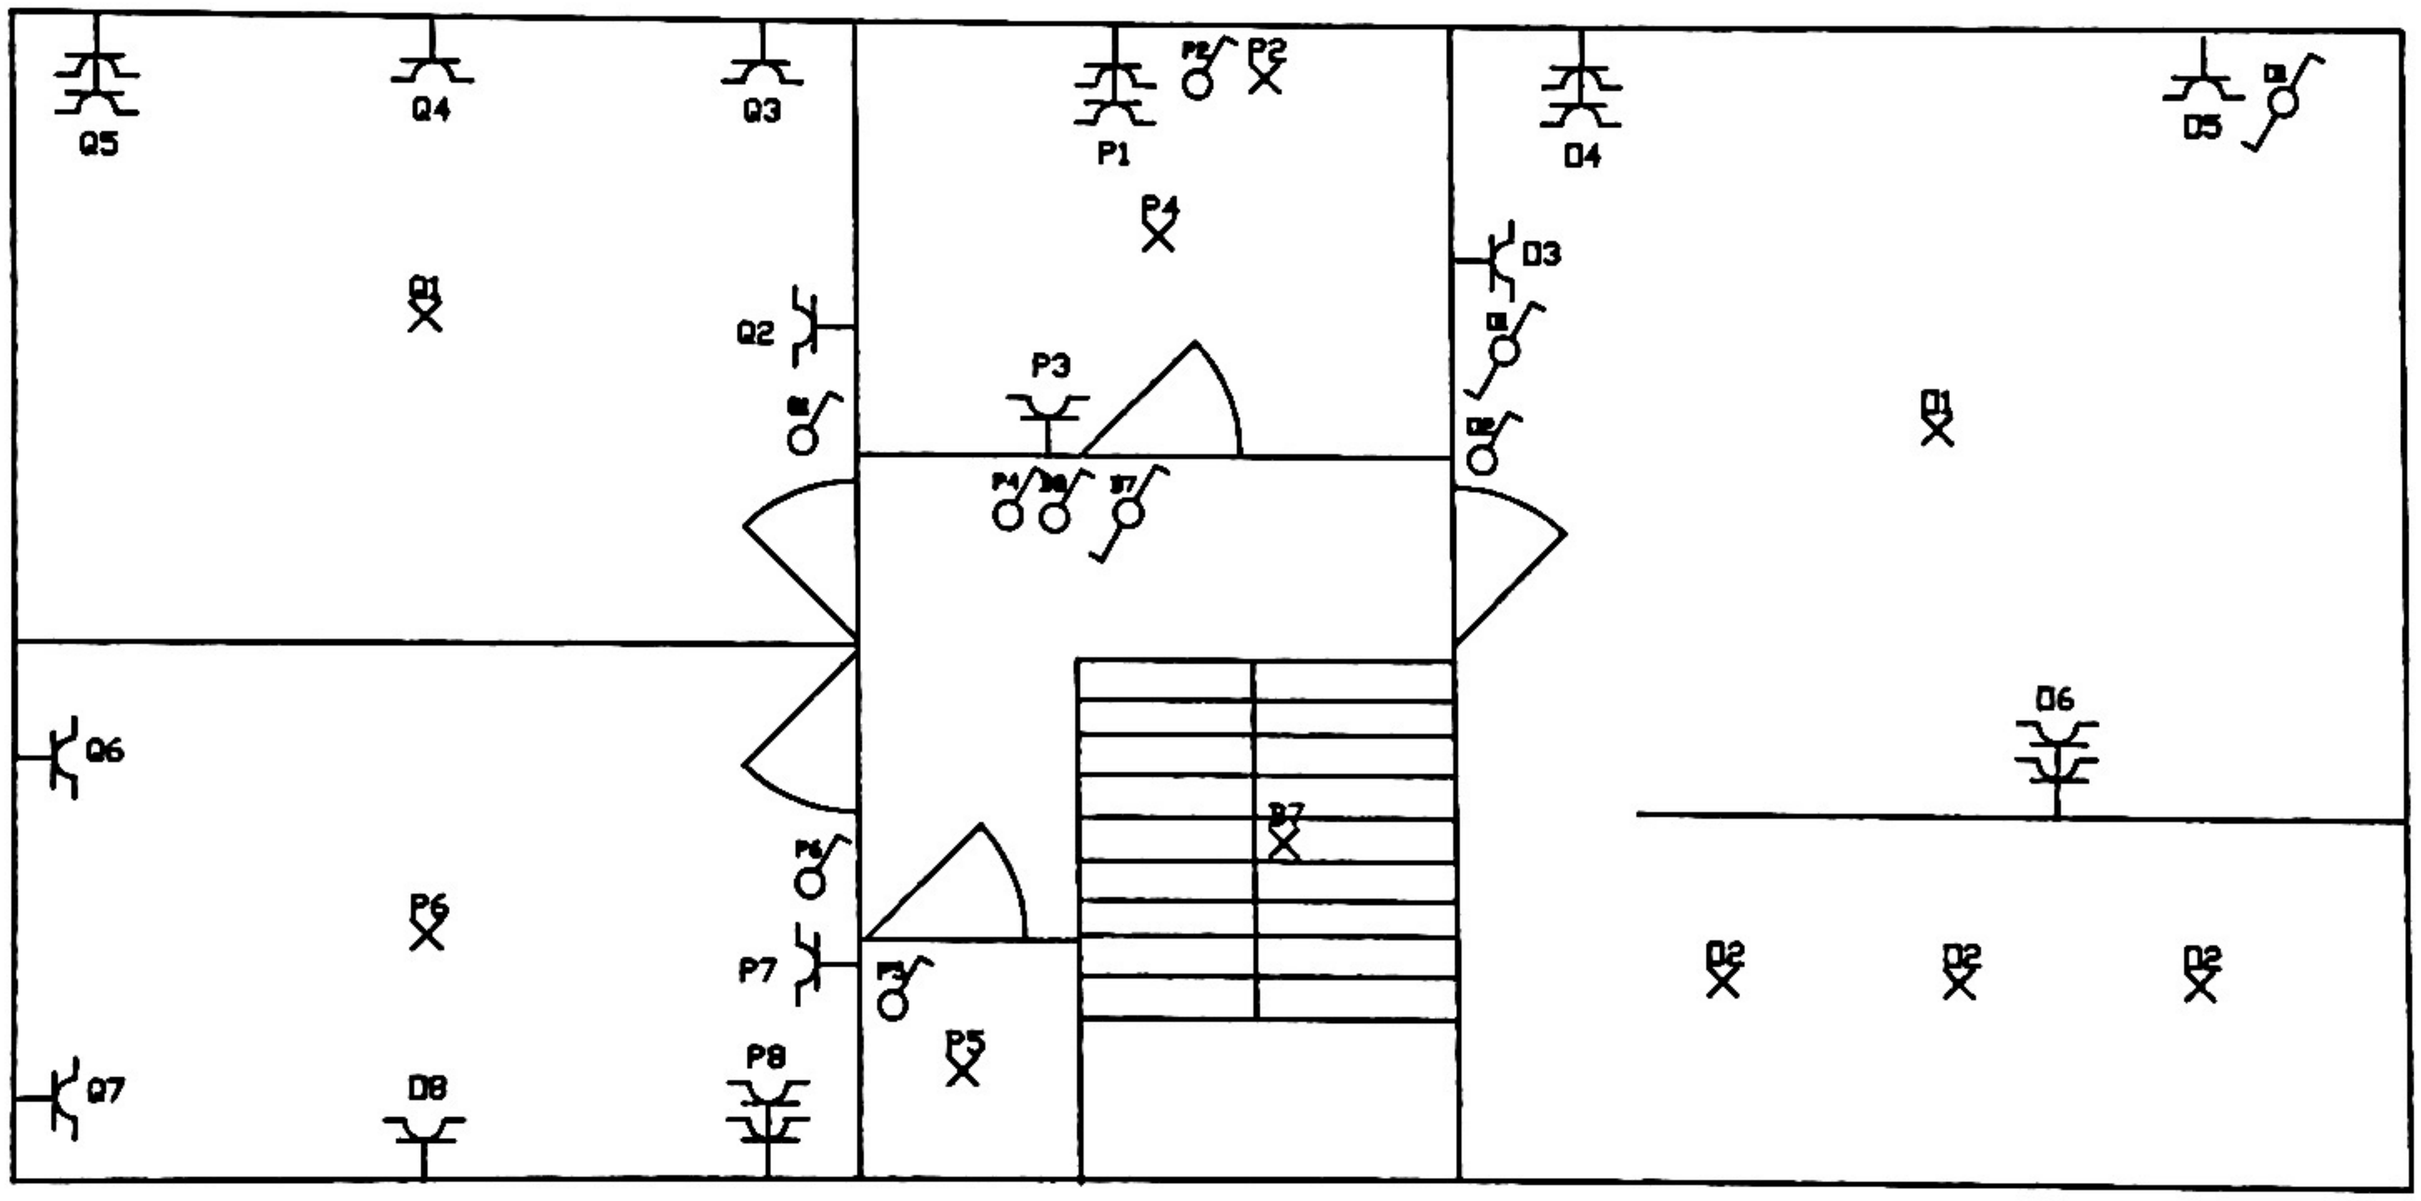

ADR. DE L INSTALLATION	PROPRIETAIRE	INSTALLATEUR	DEL. DE L ORG. AGREE
Rue du Sart-Hulet 55 5100 Jambes	NOM: Gilles Olivier ADRESSE: Rue du Sart-Hulet 55 5100 Jambes DATE: 30/09/22 SIGNATURE:	NOM: IB Construct +32489 620 280 ADRESSE: Rue des Dominicaines 56 5002 ST-SERVAIS DATE: 30/09/22 TVA BE -0715.818.725 SIGNATURE:	NOM: DATE: SIGNATURE: BTV 0707

Grenier

