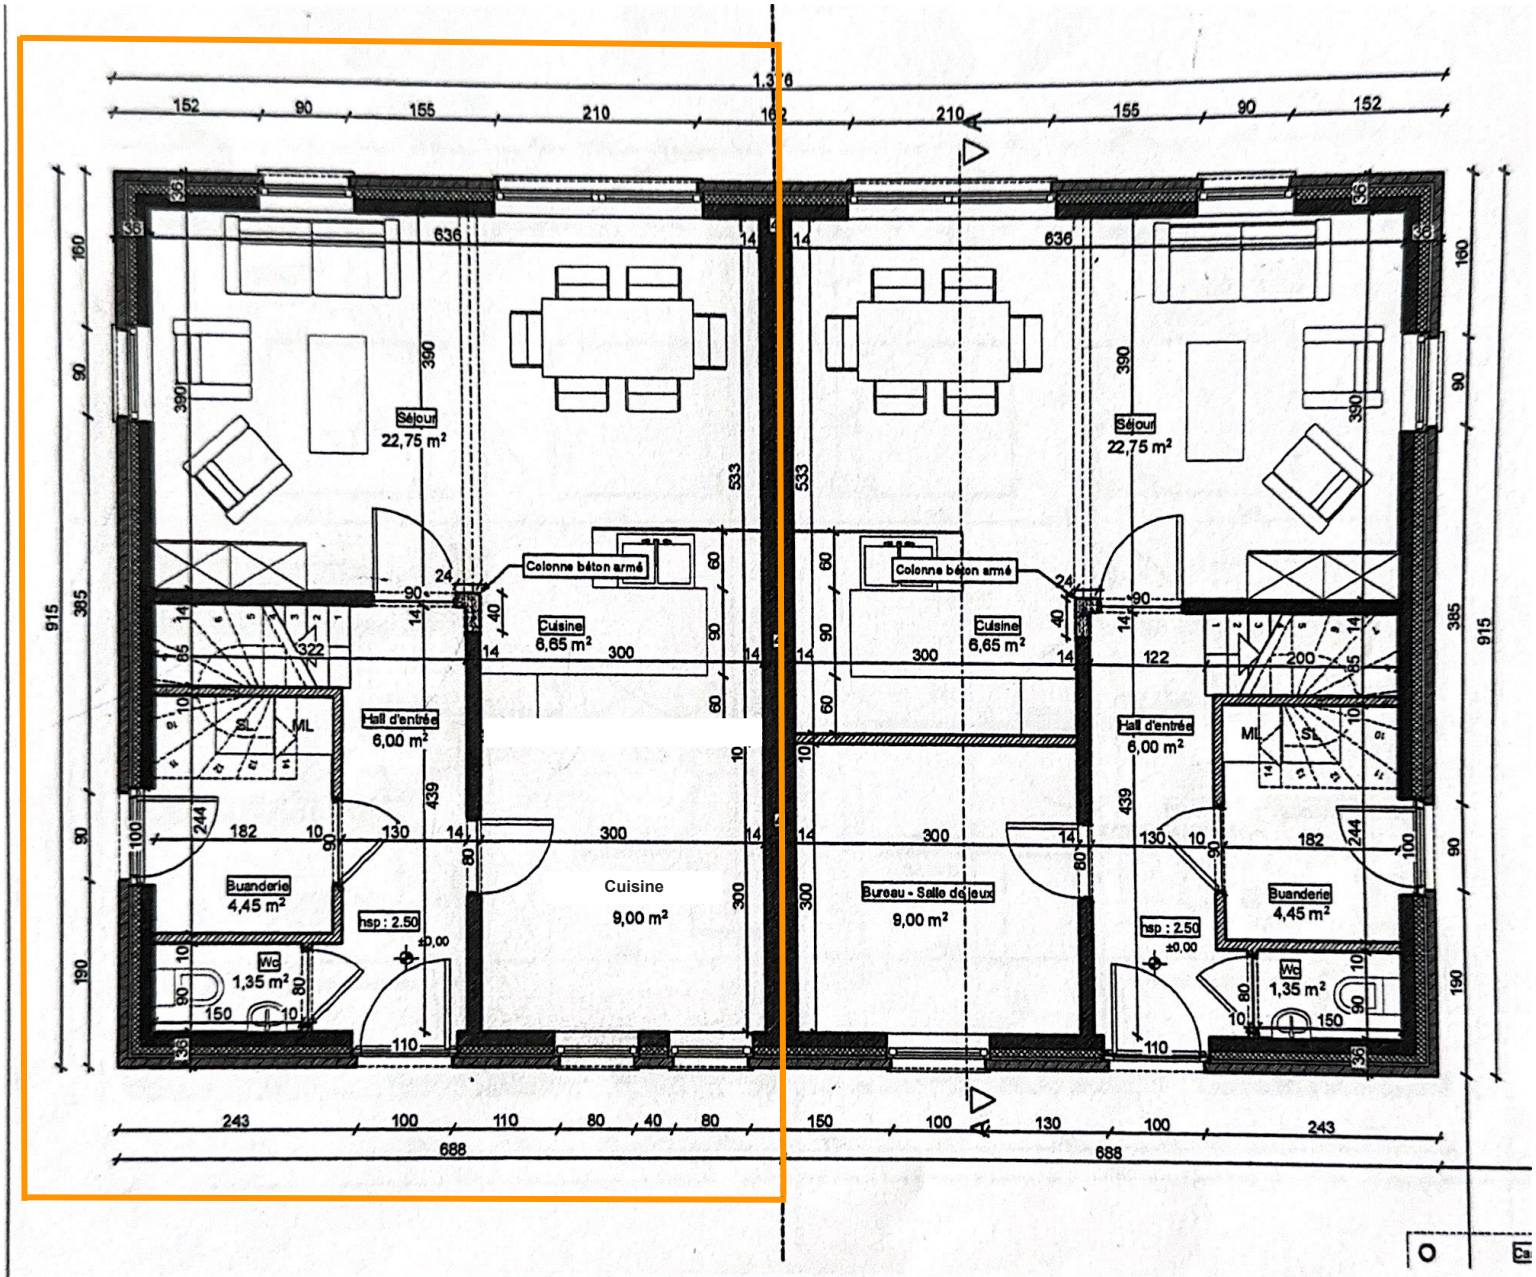


PROVINCE DE NAMUR **COMMUNE DE EGHEZEE**	**MAITRE DE L'OUVRAGE:** PIERRARD CONSTRUCT sprl **ADRESSE CHANTIER :** Rue Béchaux, 5310 Dhuy	**NATURE DU PROJET :** Construction de 2 habitations