
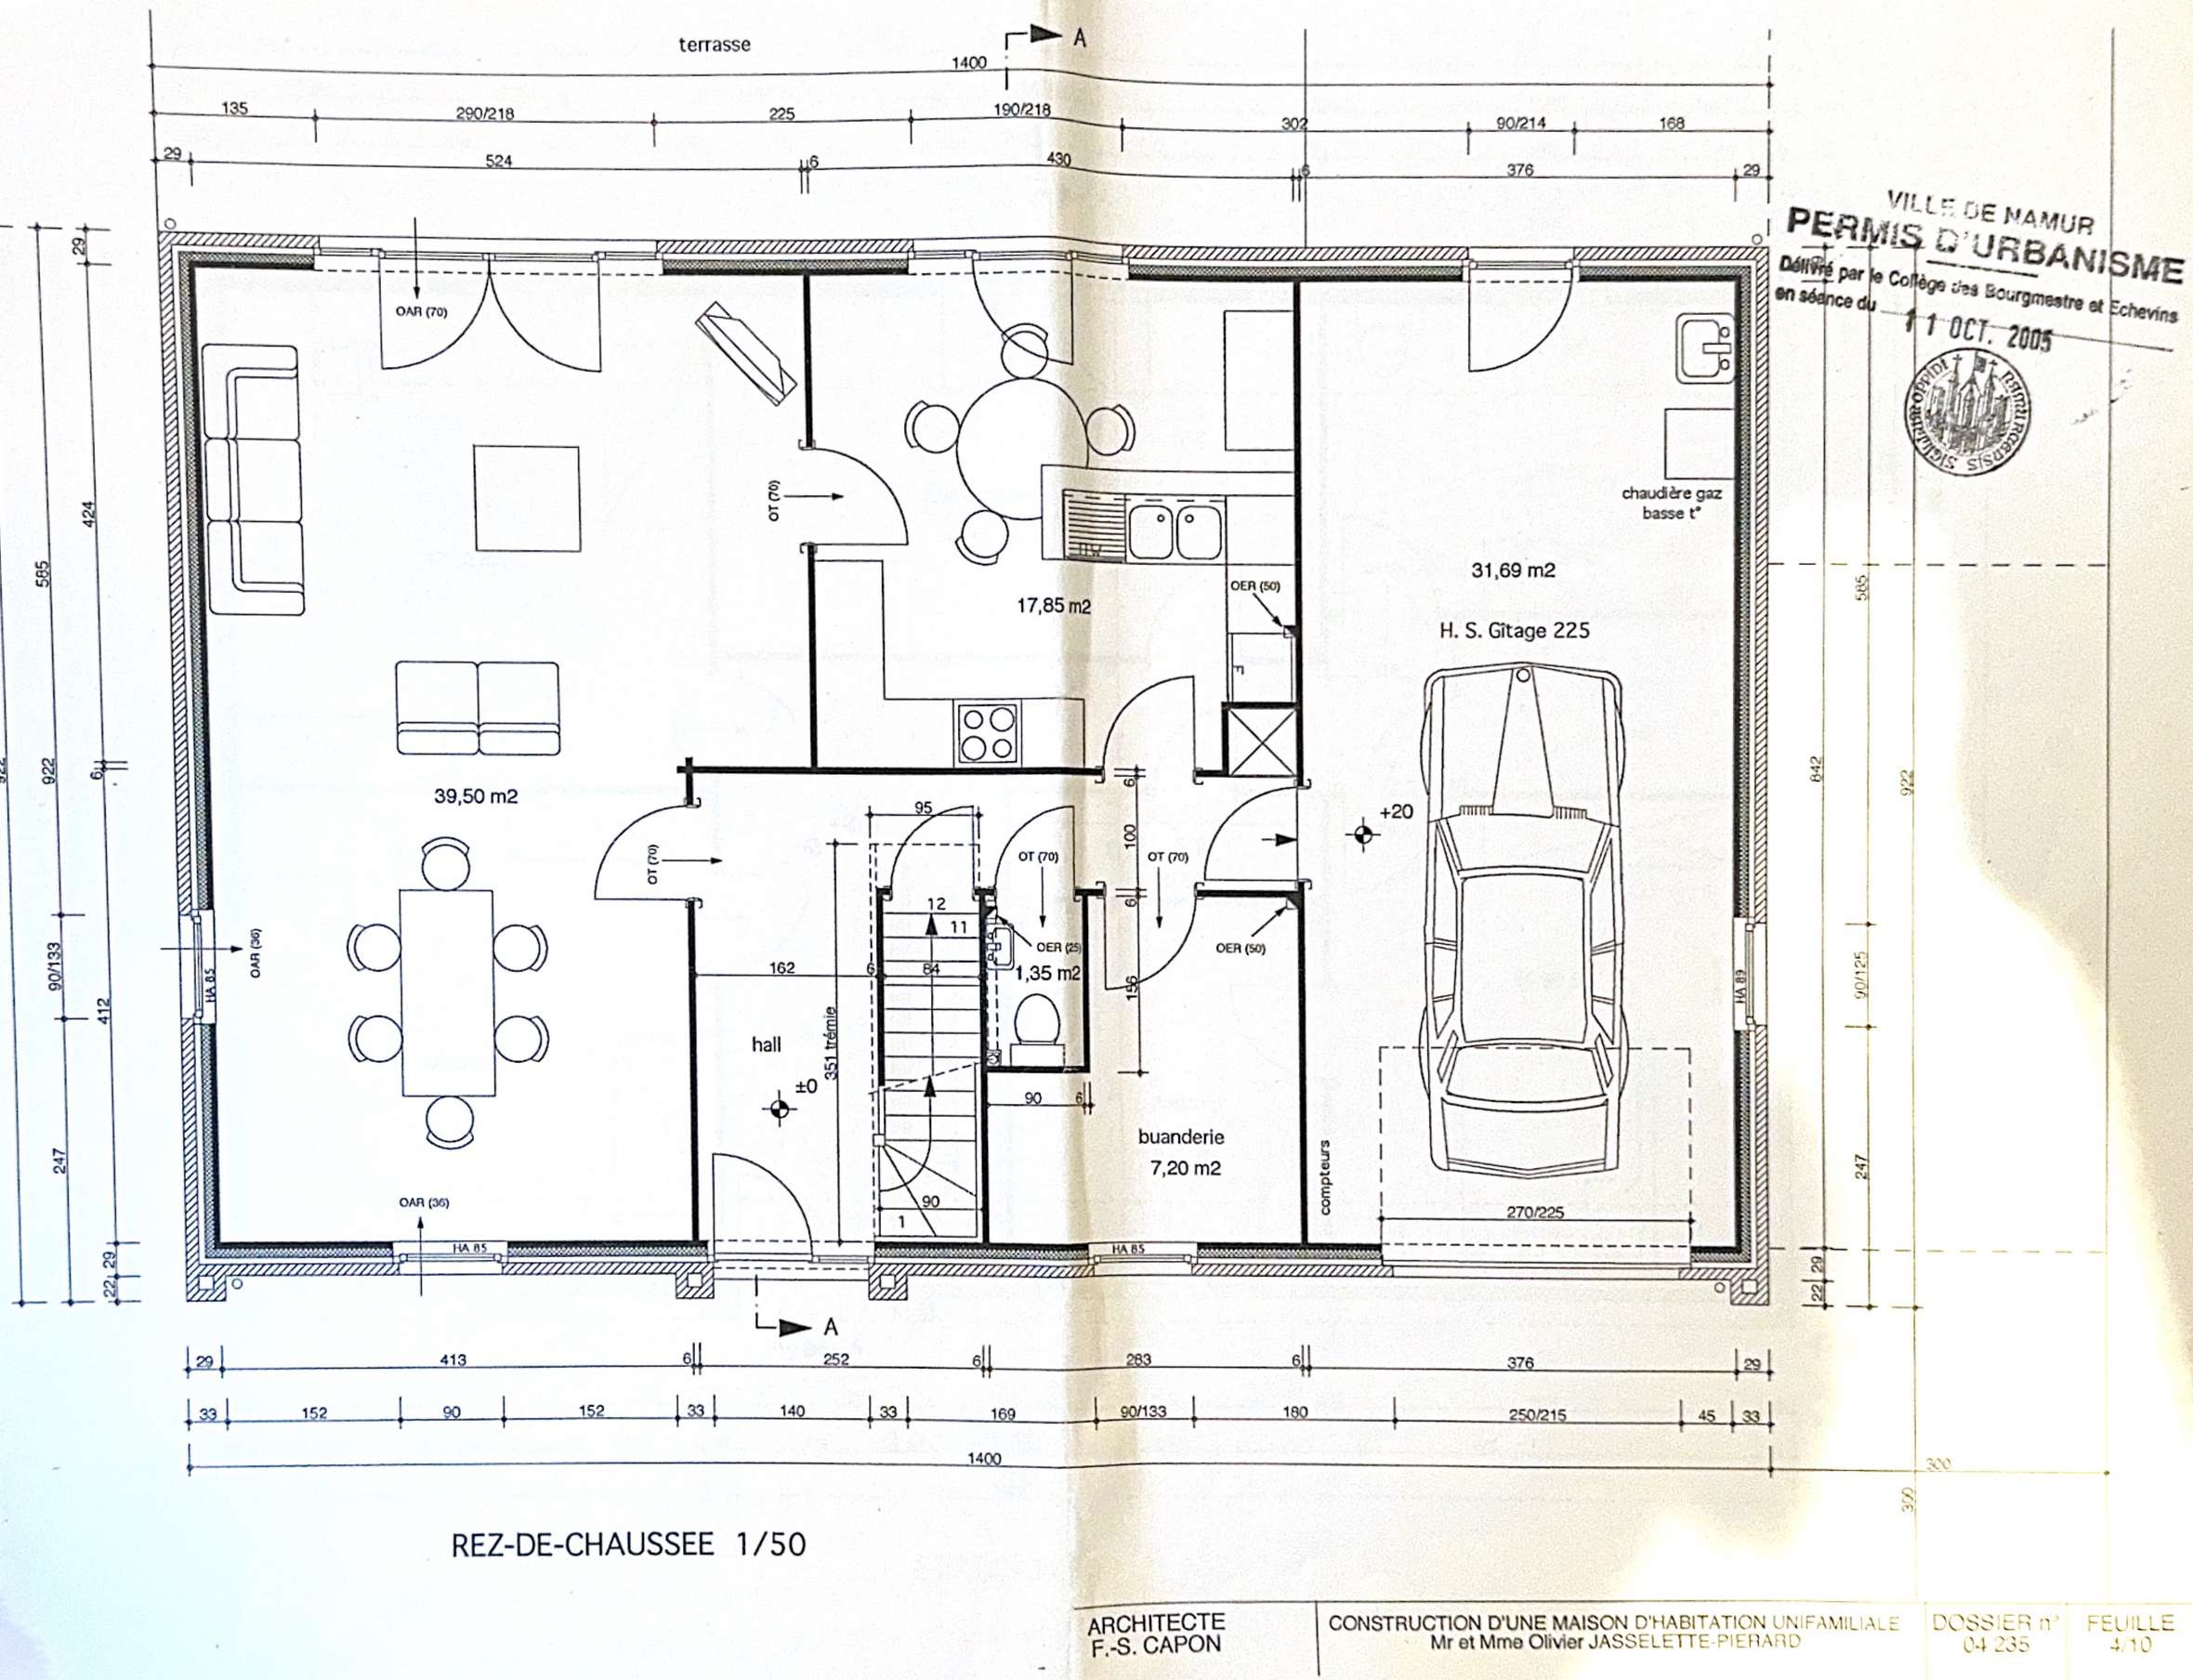


REZ-DE-CHAUSSEE 1/50

VILLE DE NAMUR
PERMIS D'URBANISME
Délivré par le Collège des Bourgmestre et Echevins
en séance du 11 OCT. 2005


ARCHITECTE F.-S. CAPON	CONSTRUCTION D'UNE MAISON D'HABITATION UNIFAMILIALE Mr et Mme Olivier JASSELETTE-PIERARD	DOSSIER n° 04 235	FEUILLE 4/10

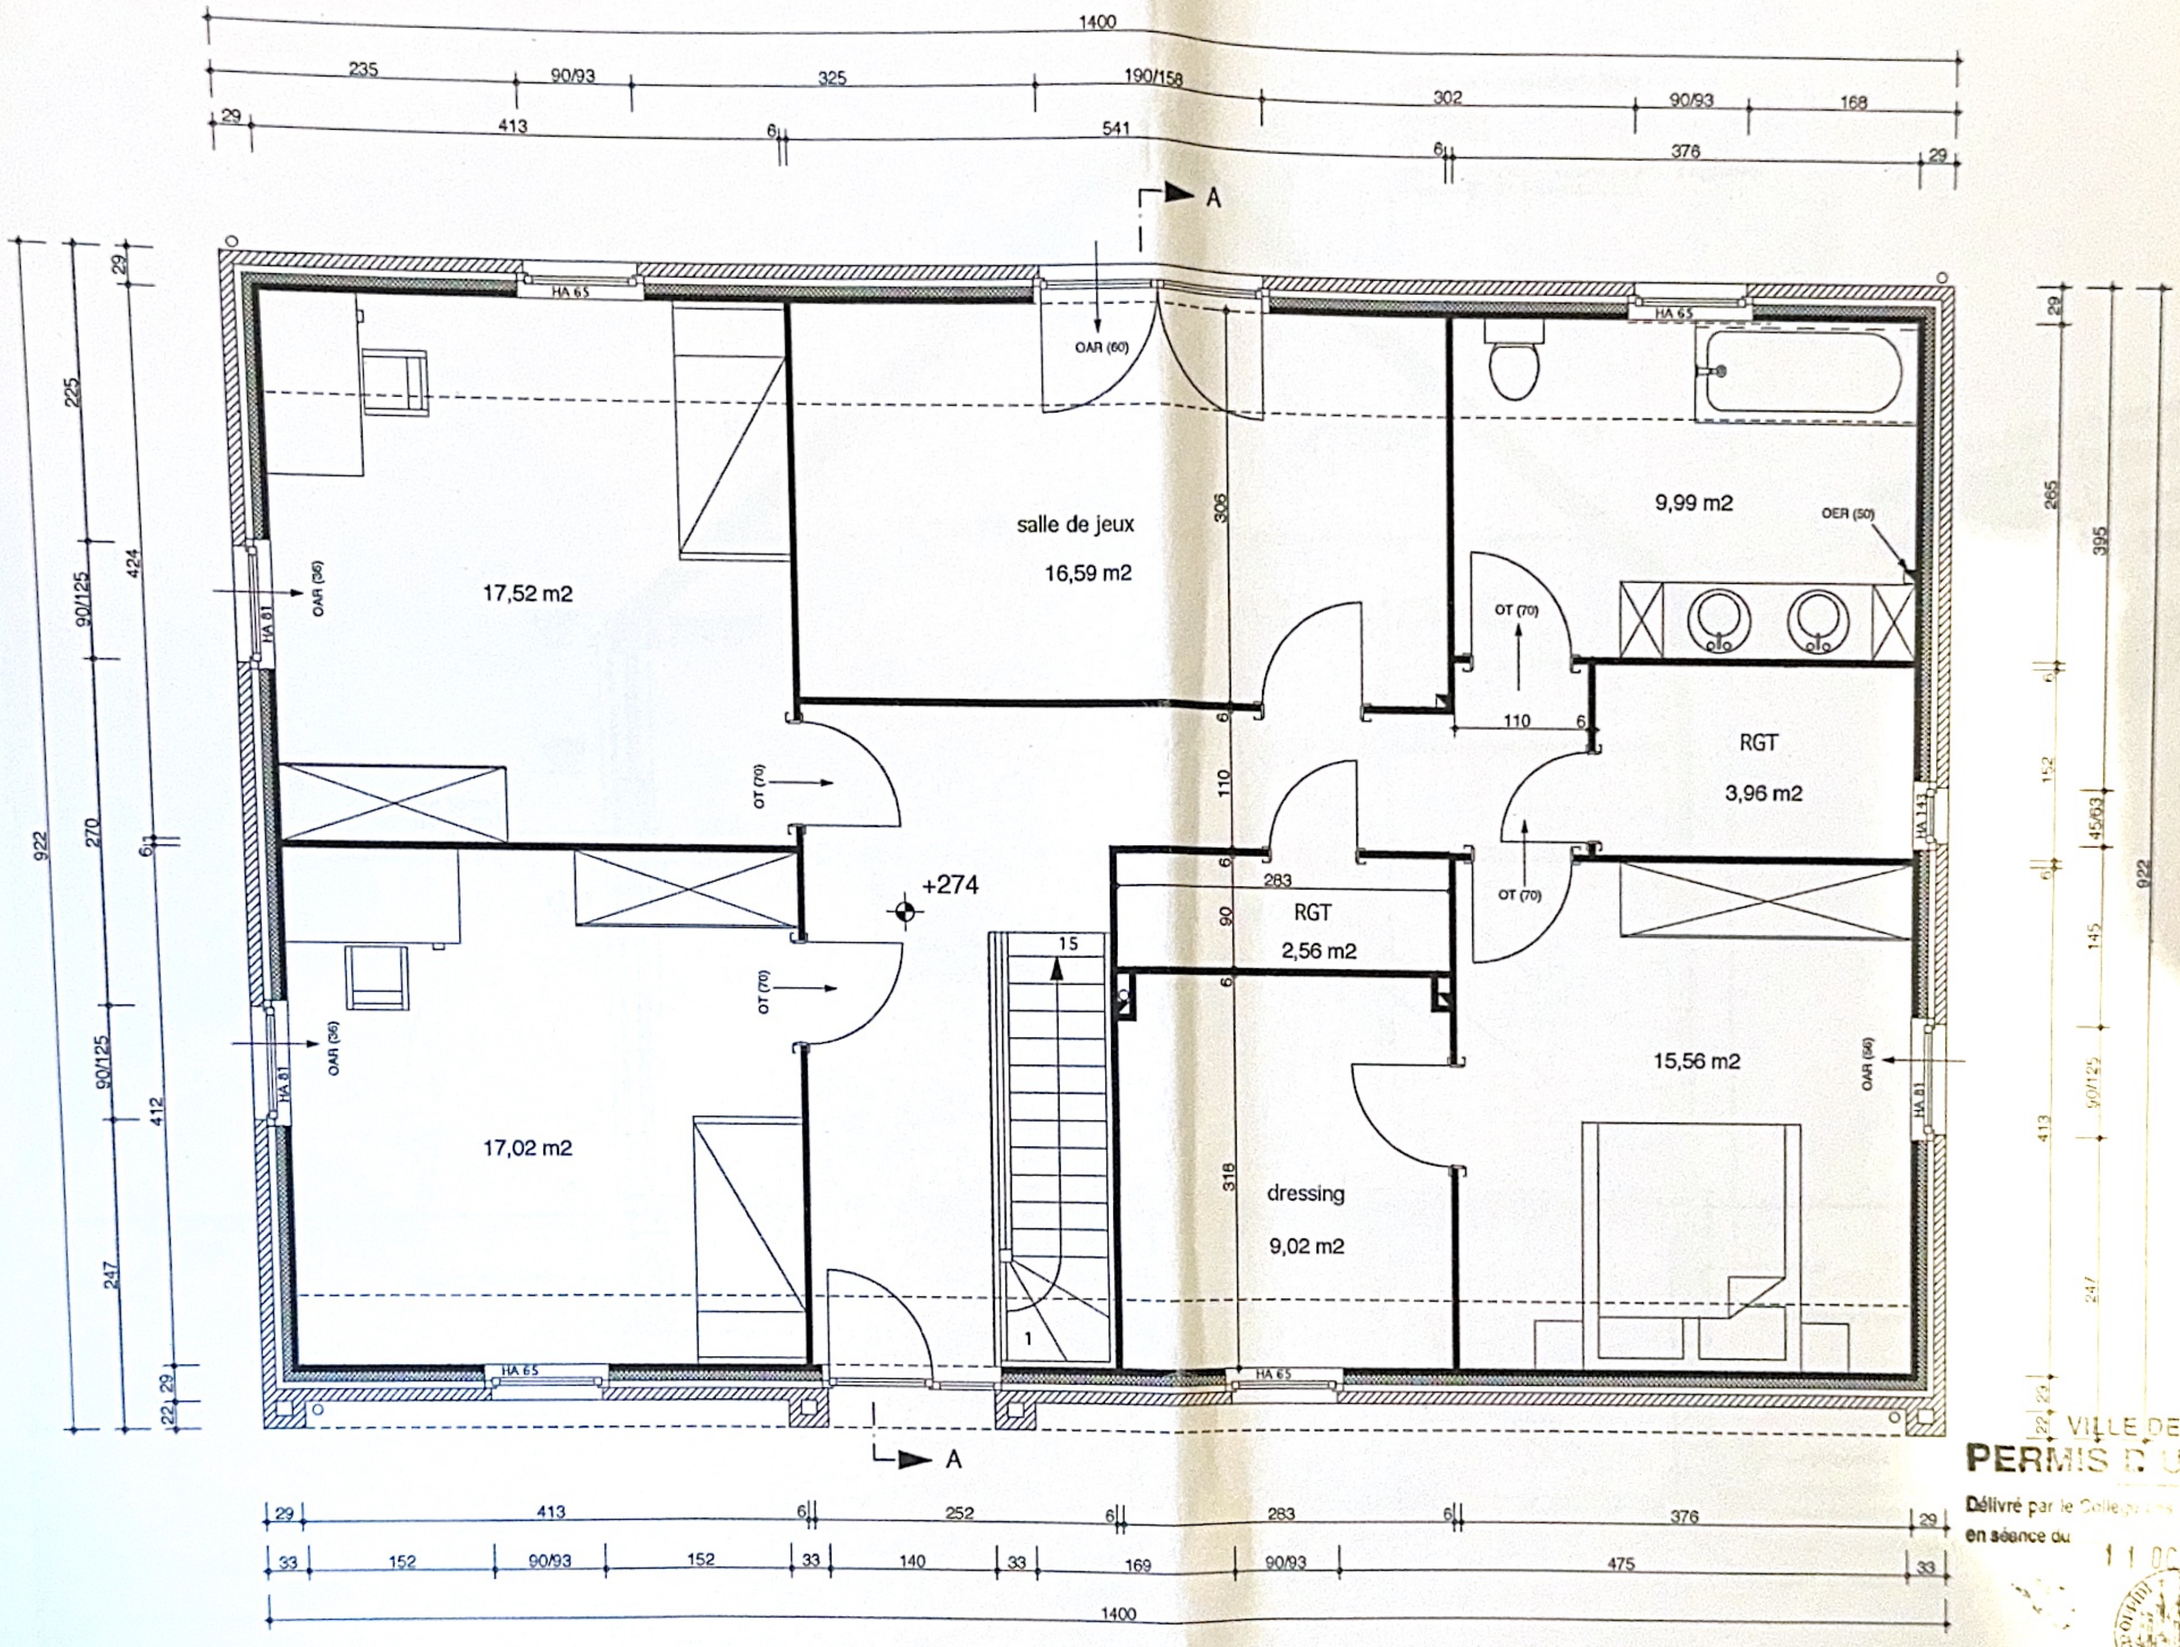

ETAGE 1/50

VILLE DE NAMUR
PERMIS D'URBANISME
Délivré par le Collège des Bourgmestre et Echevins
en séance du 11 OCT. 2005

ARCHITECTE F.-S. CAPON	CONSTRUCTION D'UNE MAISON D'HABITATION UNIFAMILIALE Mr et Mme Olivier JASSELETTE-PIERARD	DOSSIER n° 04 235	FEUILLE 5/10

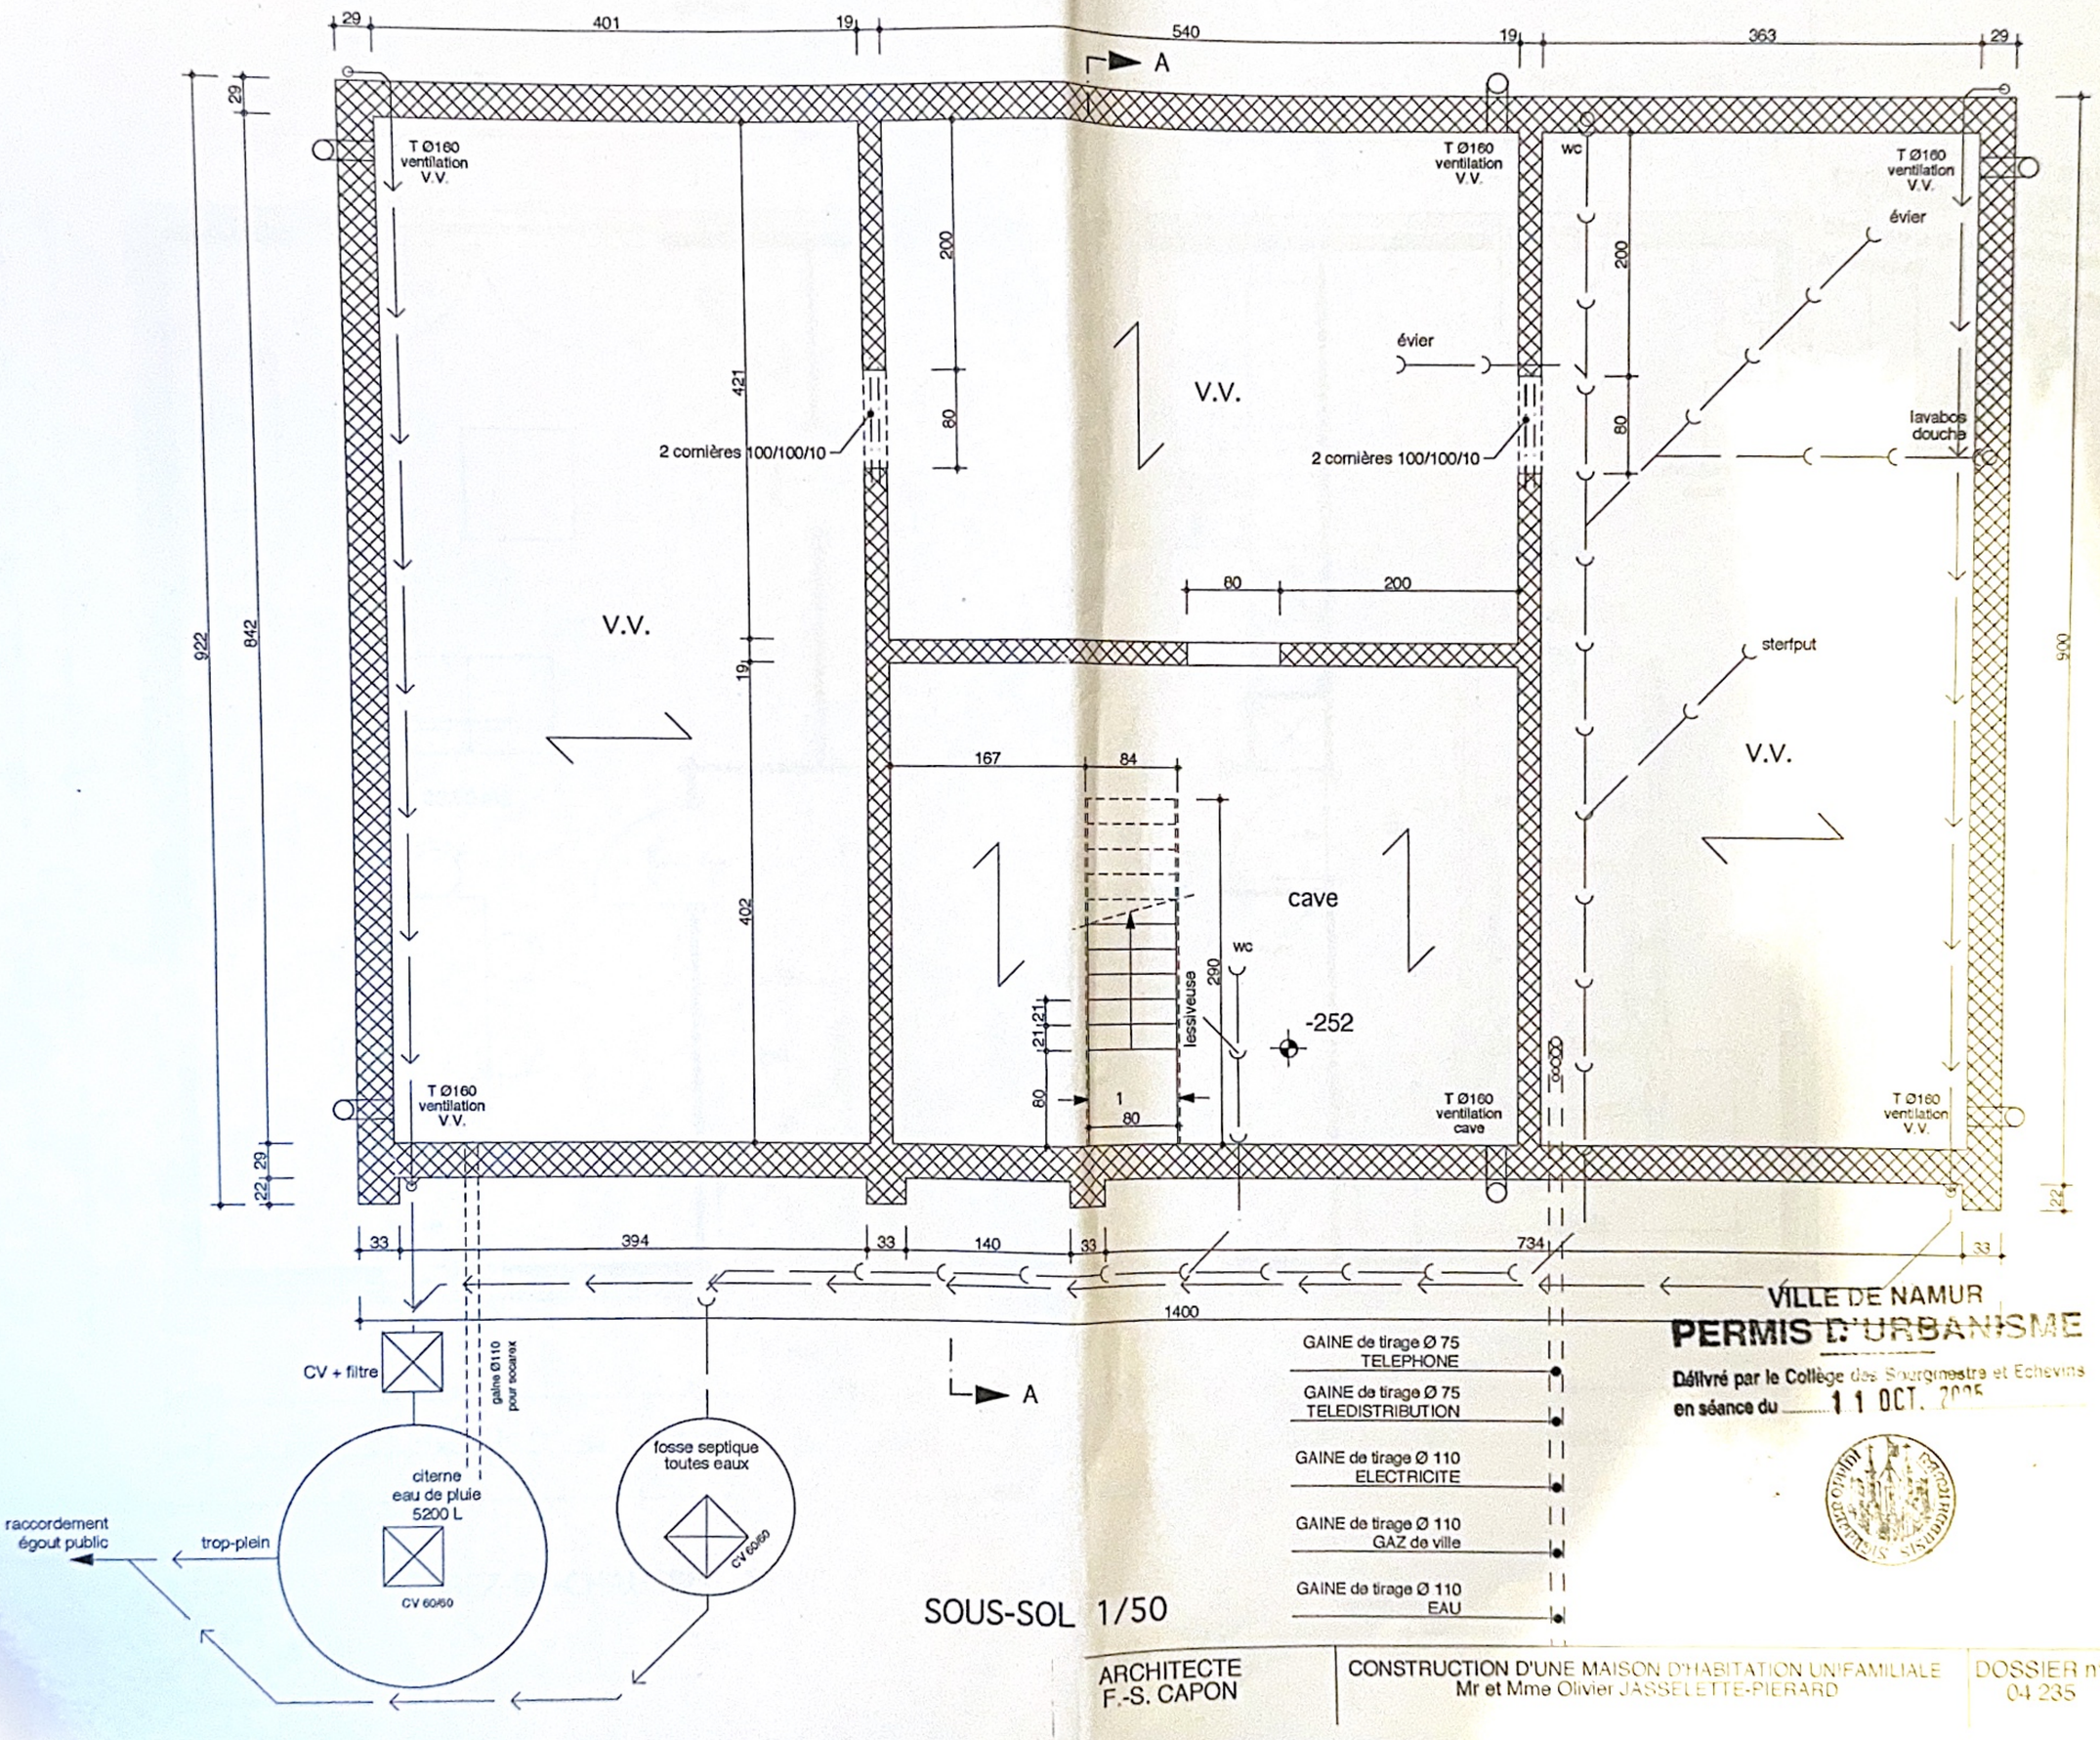


SOUS-SOL 1/50

VILLE DE NAMUR
PERMIS D'URBANISME
Délivré par le Collège des Bourgmestre et Echevins
en séance du 11 OCT. 2005


ARCHITECTE	CONSTRUCTION D'UNE MAISON D'HABITATION UNIFAMILIALE	DOSSIER n°	FEUILLE
F.-S. CAPON	Mr et Mme Olivier JASSELETTE-PIERARD	04 235	3/10

VILLE DE NAMUR
PERMIS D'URBANISME
Délivré par le Collège des Bourgmestre et Echevins
en séance du 11 OCT. 2005

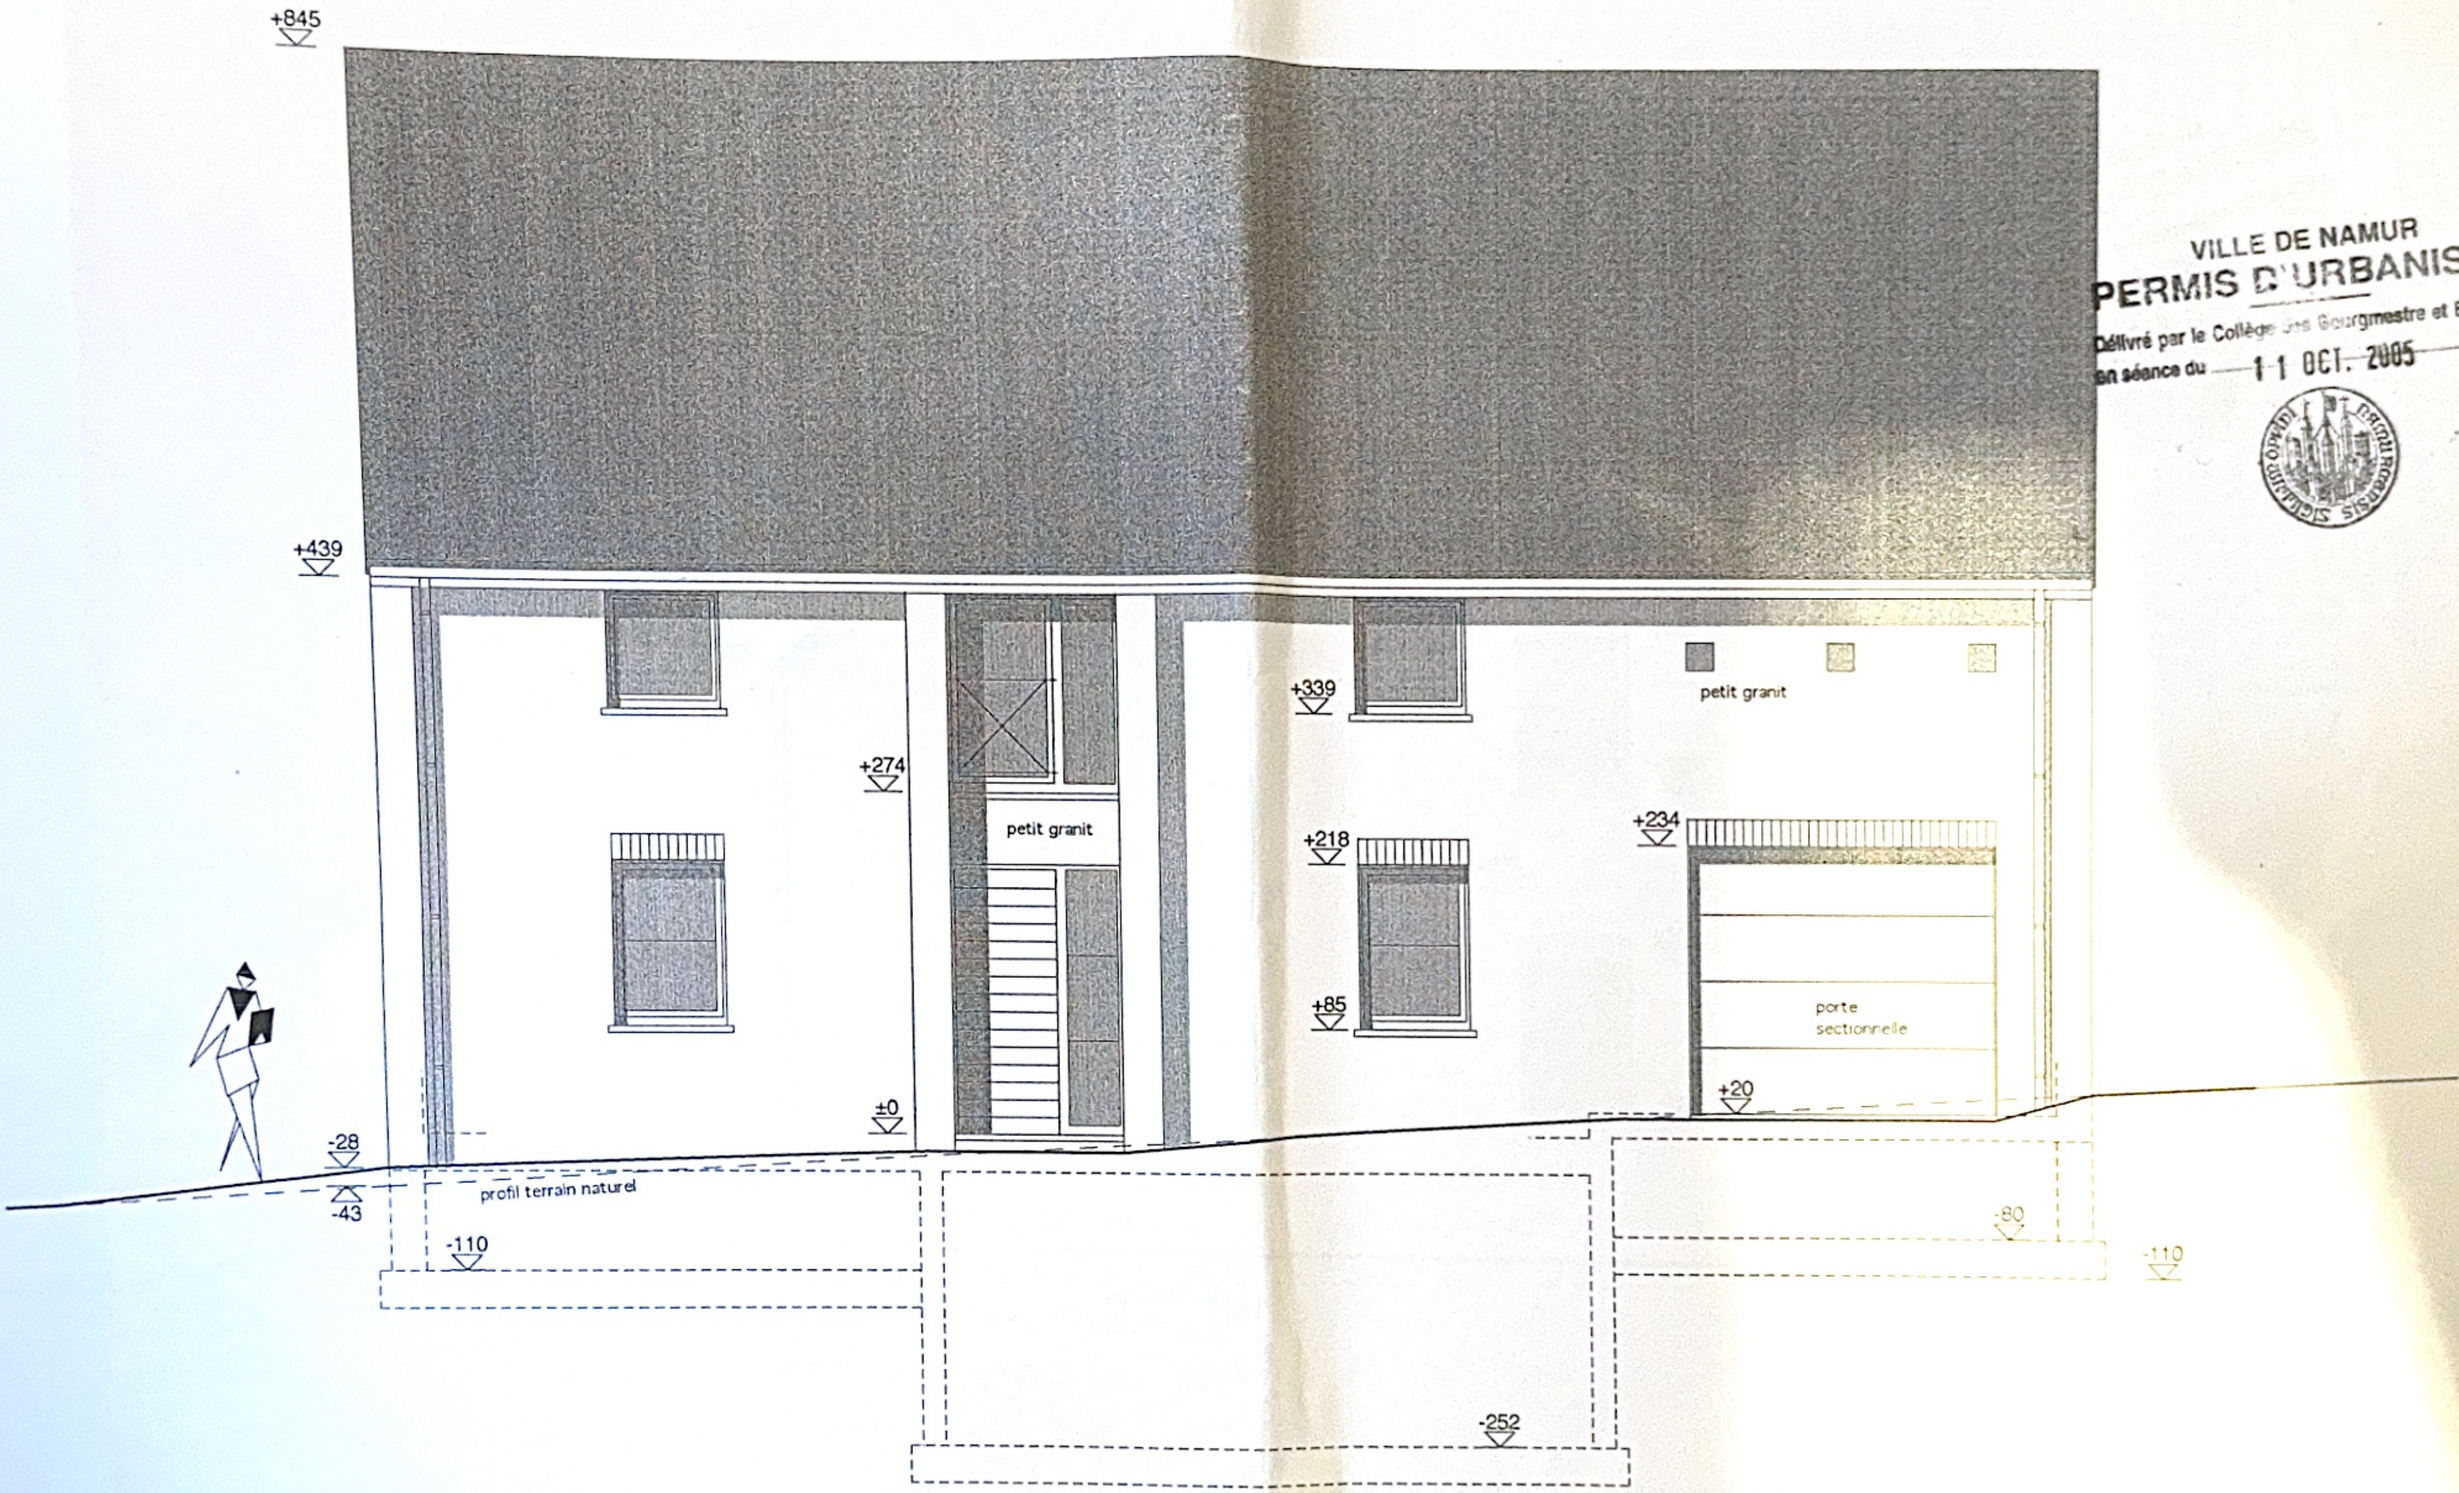

FACADE COTE RUE (NORD-EST) 1/50

ARCHITECTE F.-S. CAPON	CONSTRUCTION D'UNE MAISON D'HABITATION UNIFAMILIALE Mr et Mme Olivier JASSELETTE-PIERARD	DOSSIER n° 04.235	FEUILLE 7/10

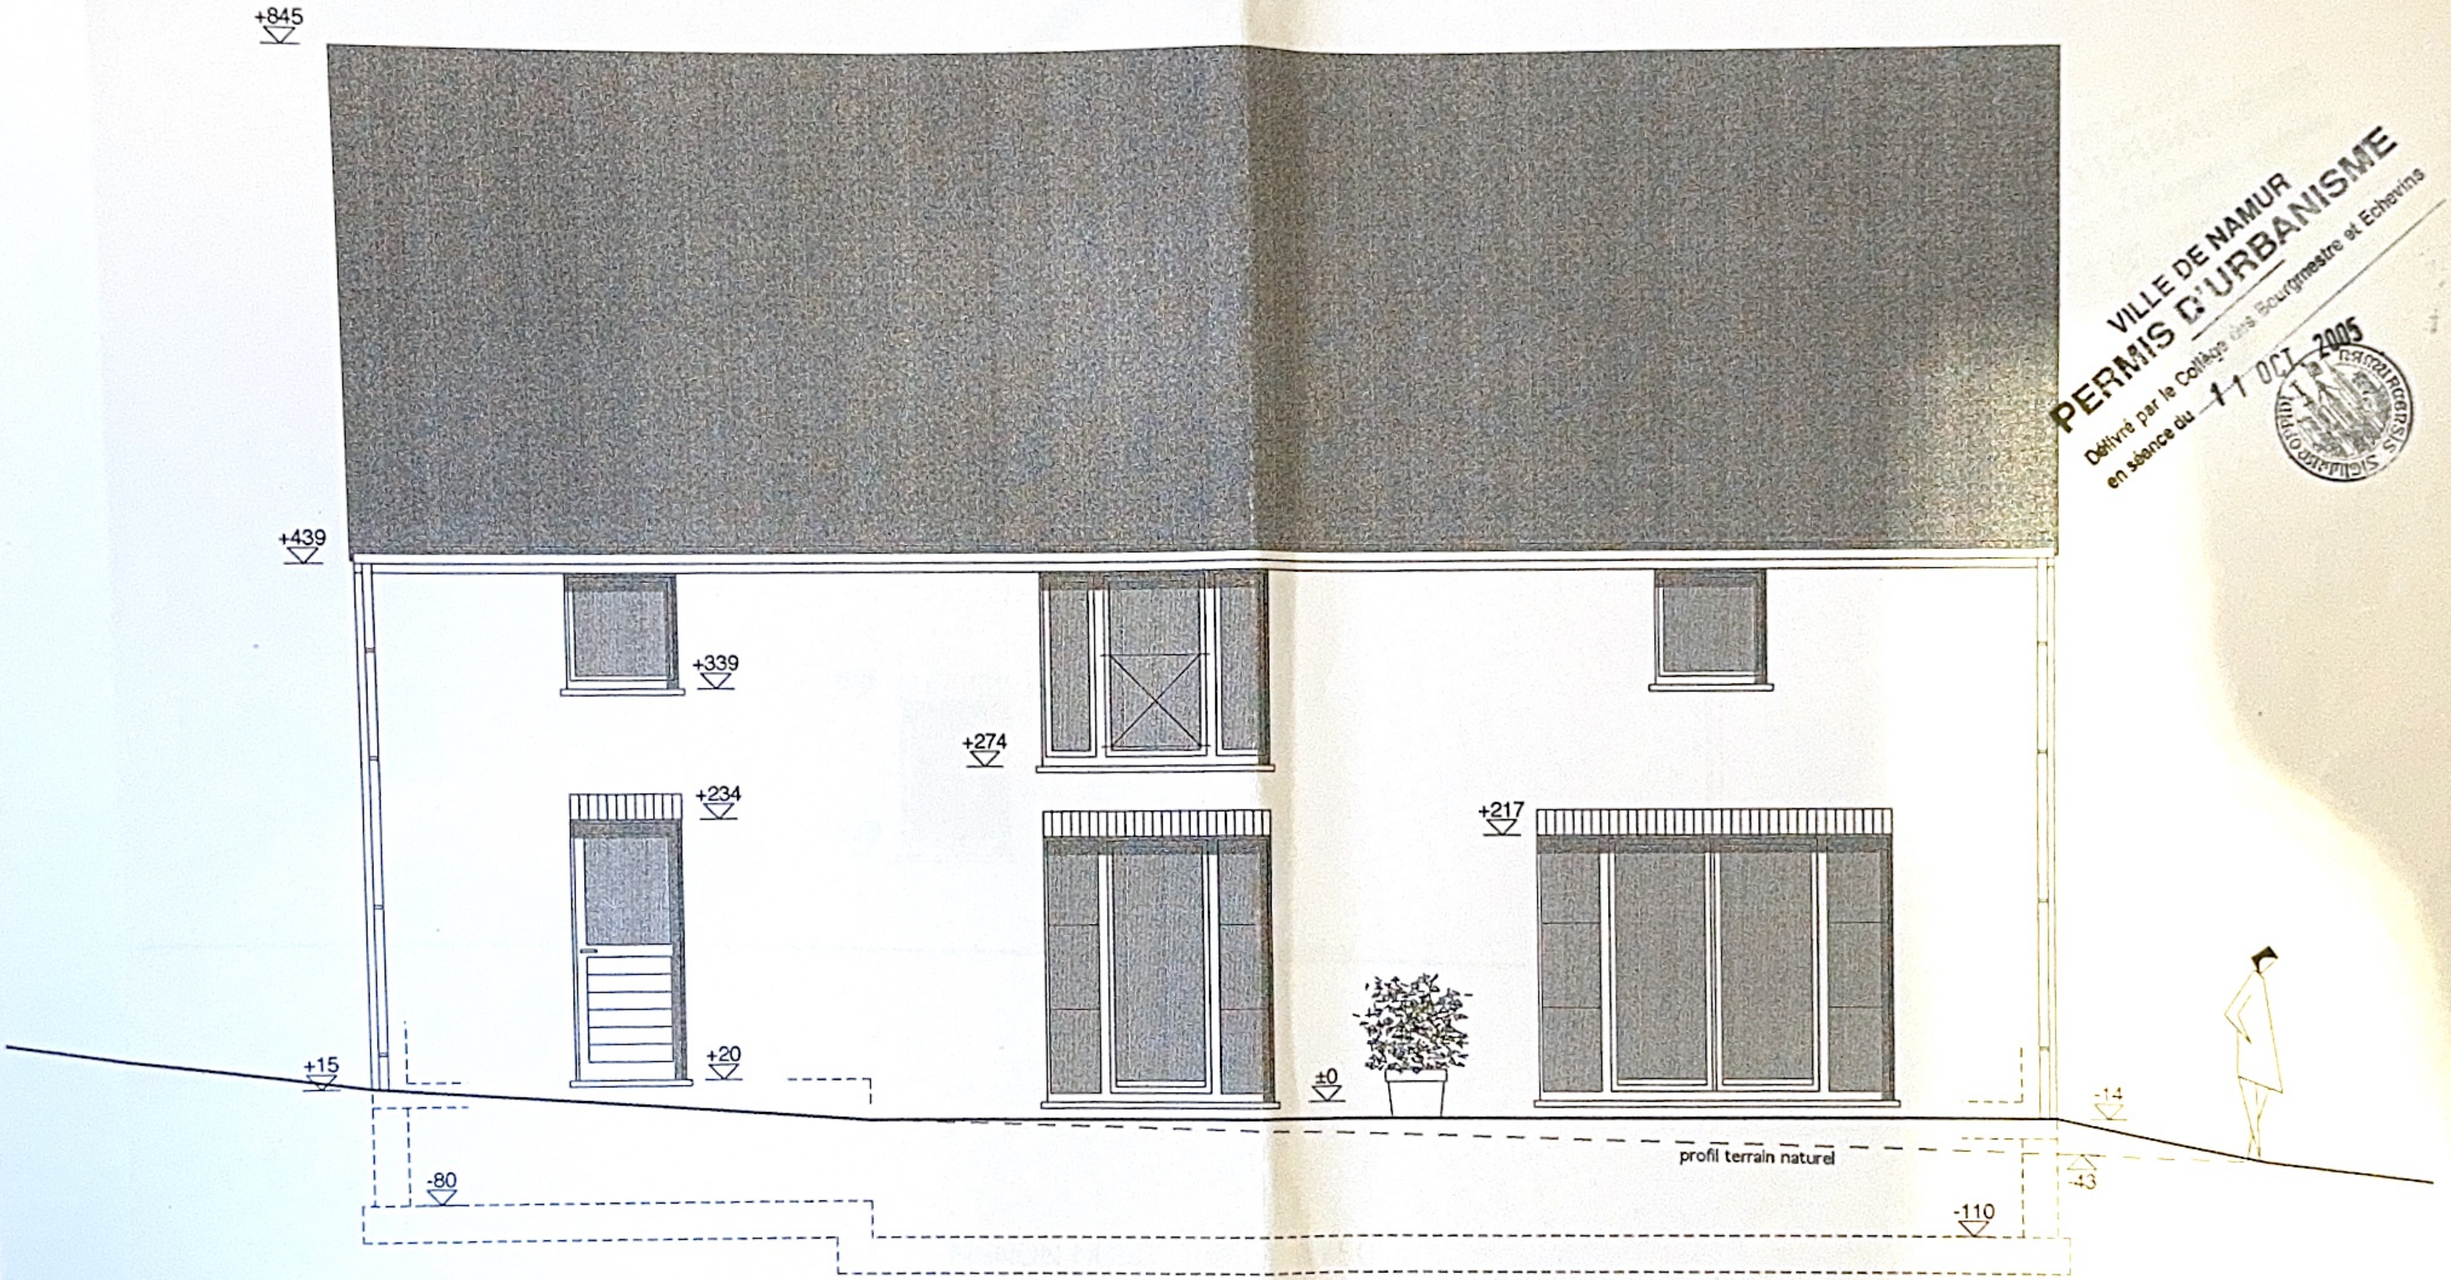

VILLE DE NAMUR
PERMIS D'URBANISME
Délivré par le Collège des Bourgmestre et Echevins
en séance du 11 OCT. 2005

FACADE COTE JARDIN (SUD-OUEST) 1/50

ARCHITECTE F.-S. CAPON	CONSTRUCTION D'UNE MAISON D'HABITATION UNIFAMILIALE Mr et Mme Olivier JASSELETTE-PIERARD	DOSSIER n° 04 235	FEUILLE 9/10