


ETAGE

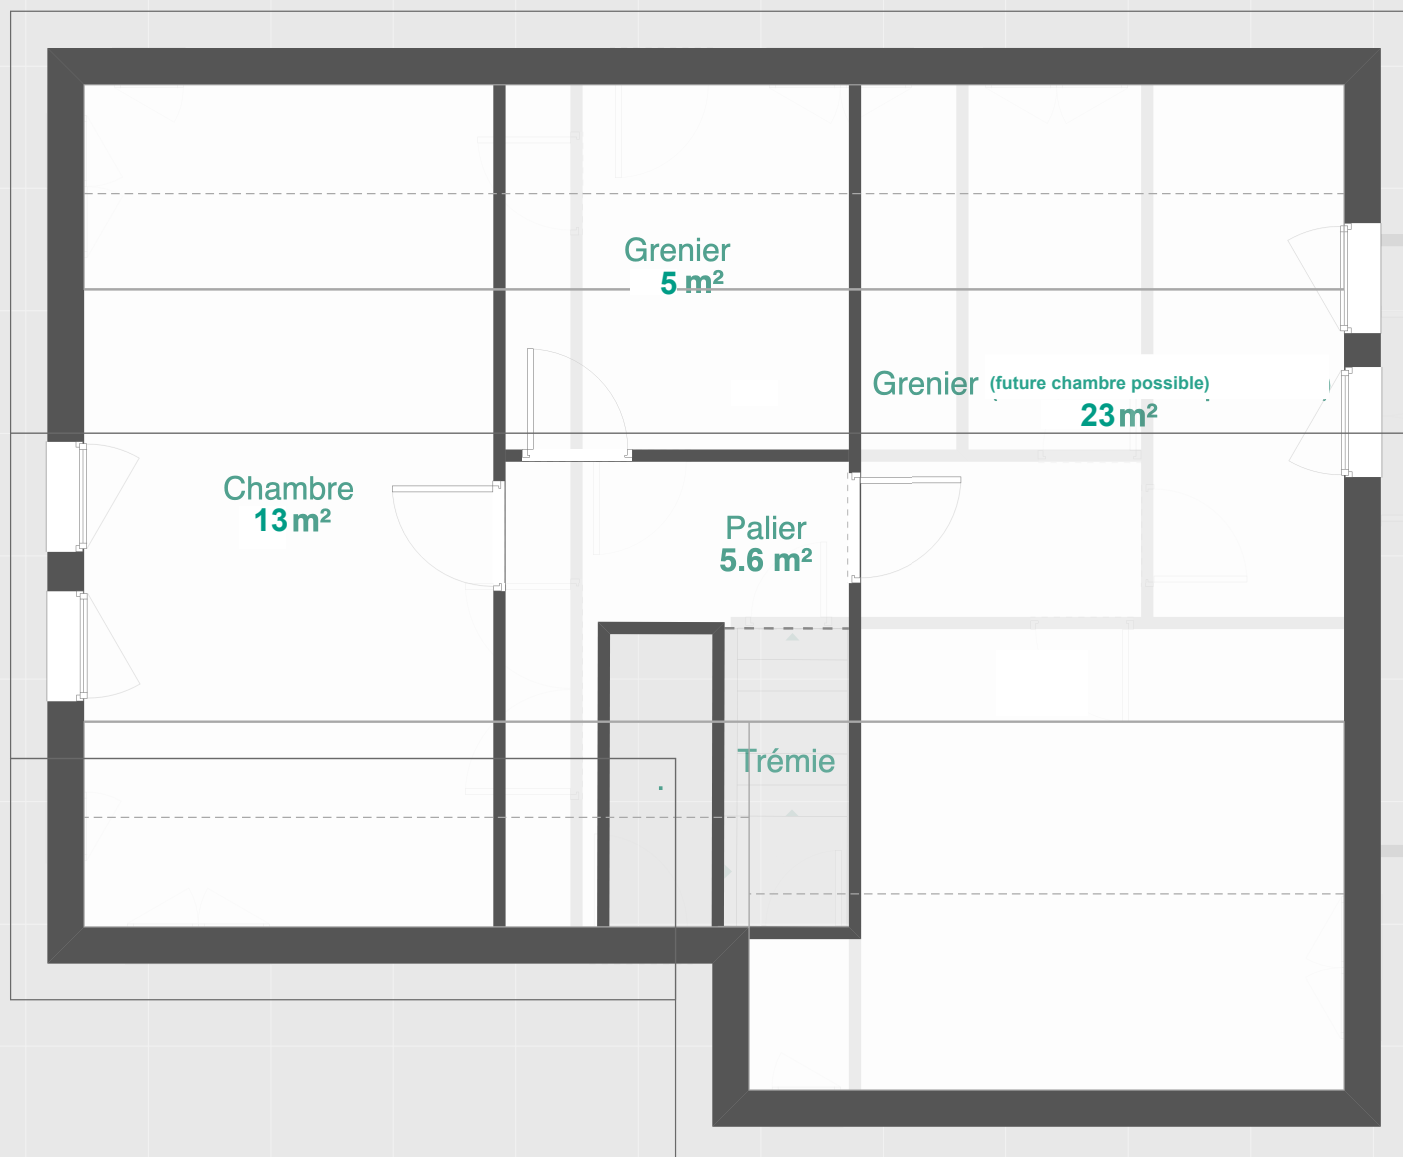

CE PLAN EST FOURNI A TITRE INDICATIF ET NON CONTRACTUEL. AUCUNE GARANTIE QUANT A LA QUALITE ET LA PRECISION DES DIMENSIONS