

Schémas électriques

Adresse de l'installation :

Rue de Floreffe
5150 Franière (Floreffe)

Description des lignes
Schémas unifilaires
Schémas de situation

2
3
7

Installateur

Nom : Eric Preat

Date : 16/01/2015 (Rév. L)

Nombre de pages : 10


Signature :

Le 19/01/2015
Biv 286
NORGAUX


Description des lignes

A	Buanderie	20A	300 mA
B	SAS + WC	20A	300 mA
C	Salon	20A	300 mA
D	SAM	20A	300 mA
E	Cuisine 1	20A	300 mA
F	Cuisine 2	20A	300 mA
G	Chambre 3	20A	300 mA
H	Salle de douche	20A	30 mA
I	Chambre 2	20A	300 mA
J	Chambre 1 + dressing	20A	300 mA
K	Salle de bain	20A	30 mA
L	Halls + WC + bureau	20A	300 mA
M	Extérieurs	20A	30 mA
N	Hotte	20A	300 mA
O	Local technique	20A	300 mA
Q	Grenier	20A	300 mA
R	Taque de cuisson	32A	300 mA
S	Frigo	20A	300 mA
T	Lave-vaisselle	20A	30 mA
U	Four	20A	300 mA
V	Lave-linge	20A	30 mA
W	Séchoir	20A	30 mA
X	Pompe 1	20A	30 mA
Y	Pompe 2	20A	30 mA
Z	Groupe hydrophore	10A	30 mA
AA	Micro-onde	20A	300 mA
AB	Pompe à chaleur	16A	300 mA
AC	Baignoire balnéo	20A	30 mA
CH1	Chauffage chambre 1	20A	300 mA
CH2	Chauffage chambre 2	20A	300 mA
CH3	Chauffage chambre 3	20A	300 mA
CH4	Chauffage sdb	20A	300 mA
NC1	Mod. NHC commutation 1	16A	300 mA
NC2	Mod. NHC commutation 2	16A	300 mA
NC3	Mod. NHC commutation 3	16A	300 mA
NC4	Mod. NHC commutation 4	16A	300 mA
NC5	Mod. NHC commutation 5	16A	30 mA
NC6	Mod. NHC commutation 6	16A	30 mA
NV1	Mod. NHC variation 1	16A	300 mA
NV2	Mod. NHC variation 2	16A	300 mA
NV3	Mod. NHC variation 3	16A	300 mA
NCH	Mod. NHC chauffage	6A	300 mA
NHC	Niko Home Controller	6A	300 mA
NM1	Mod. NHC moteur 1-1	16A	300 mA
NM2	Mod. NHC moteur 1-2	16A	300 mA

Schéma unifilaire

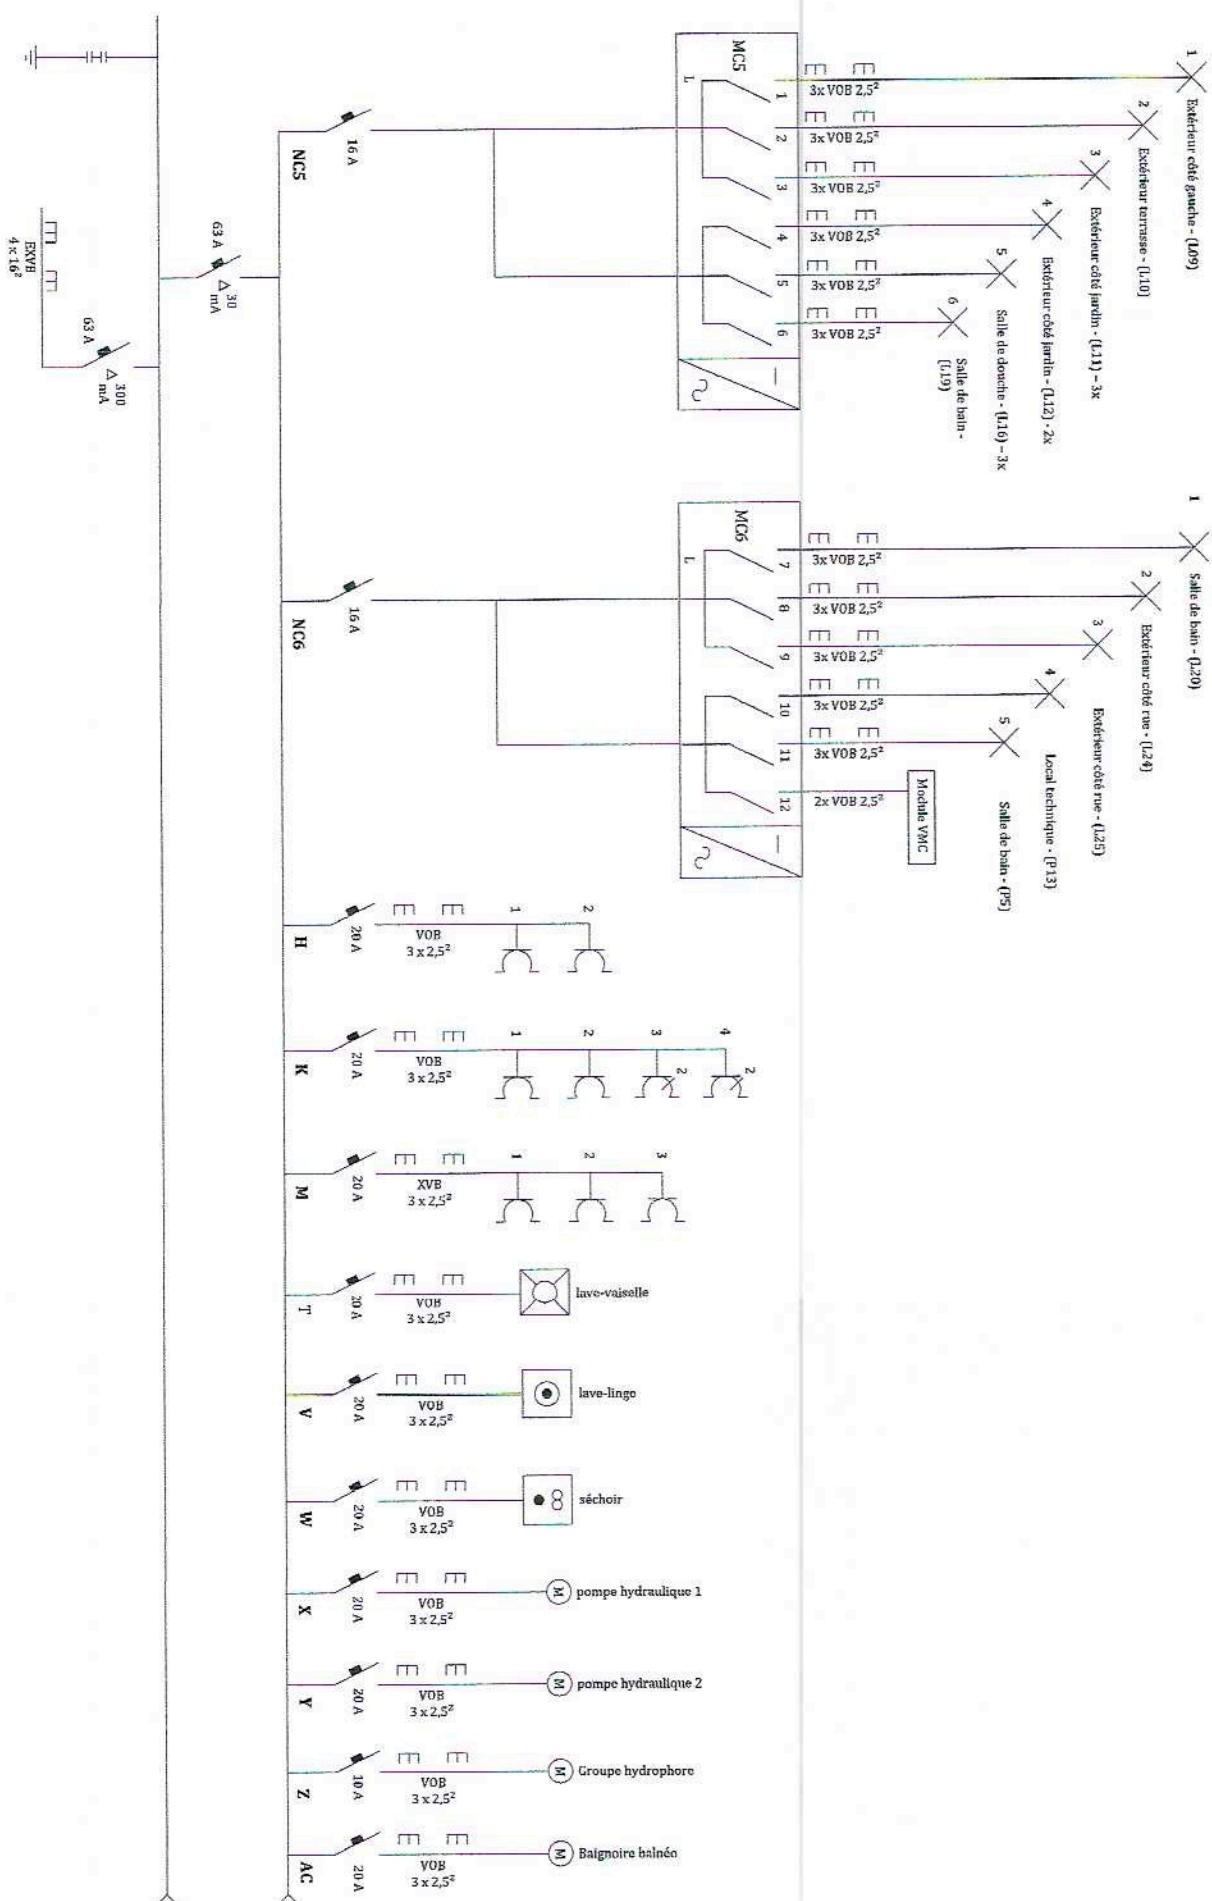

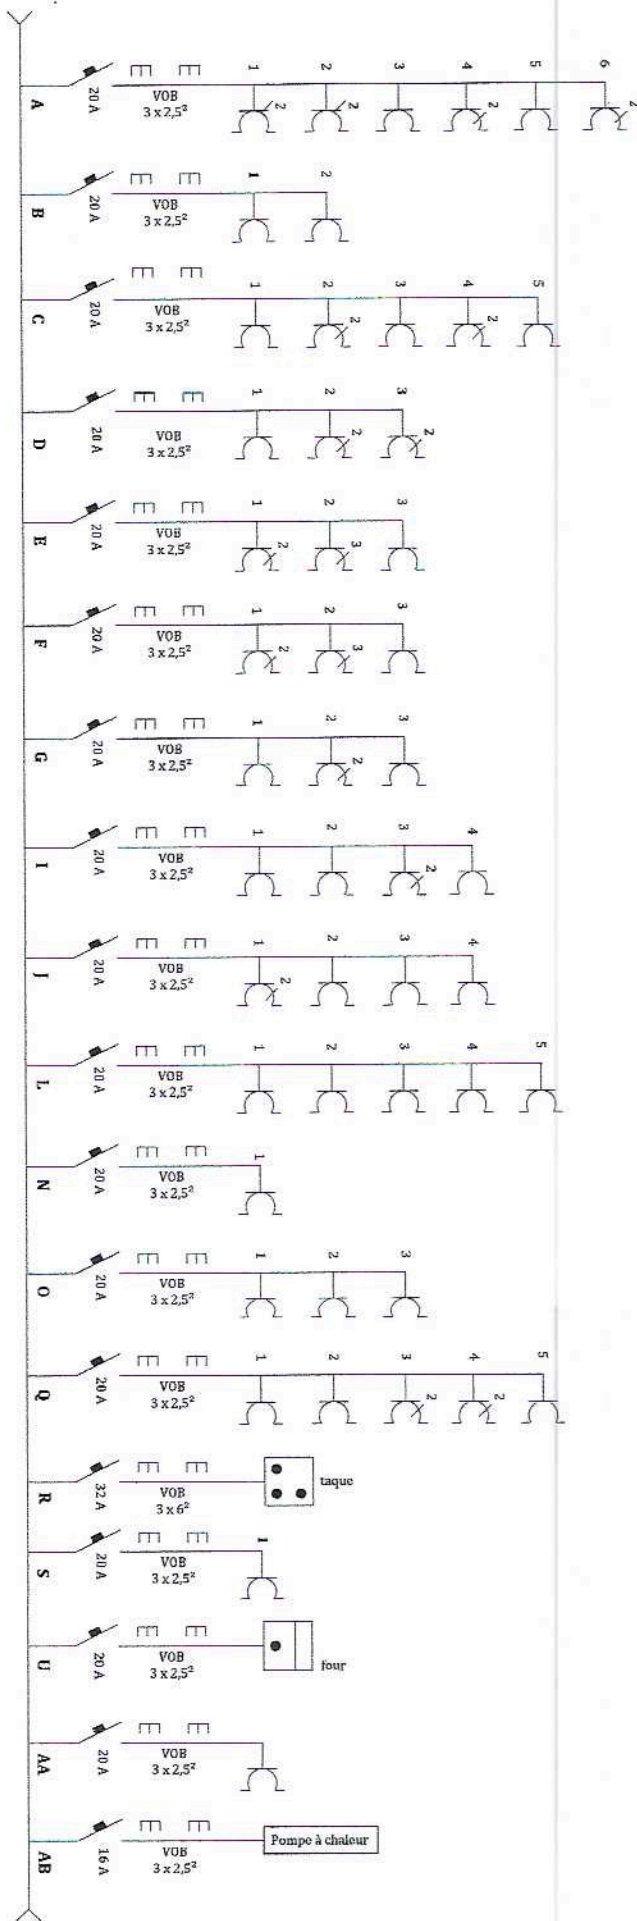


Schéma unifilaire -- suite 4

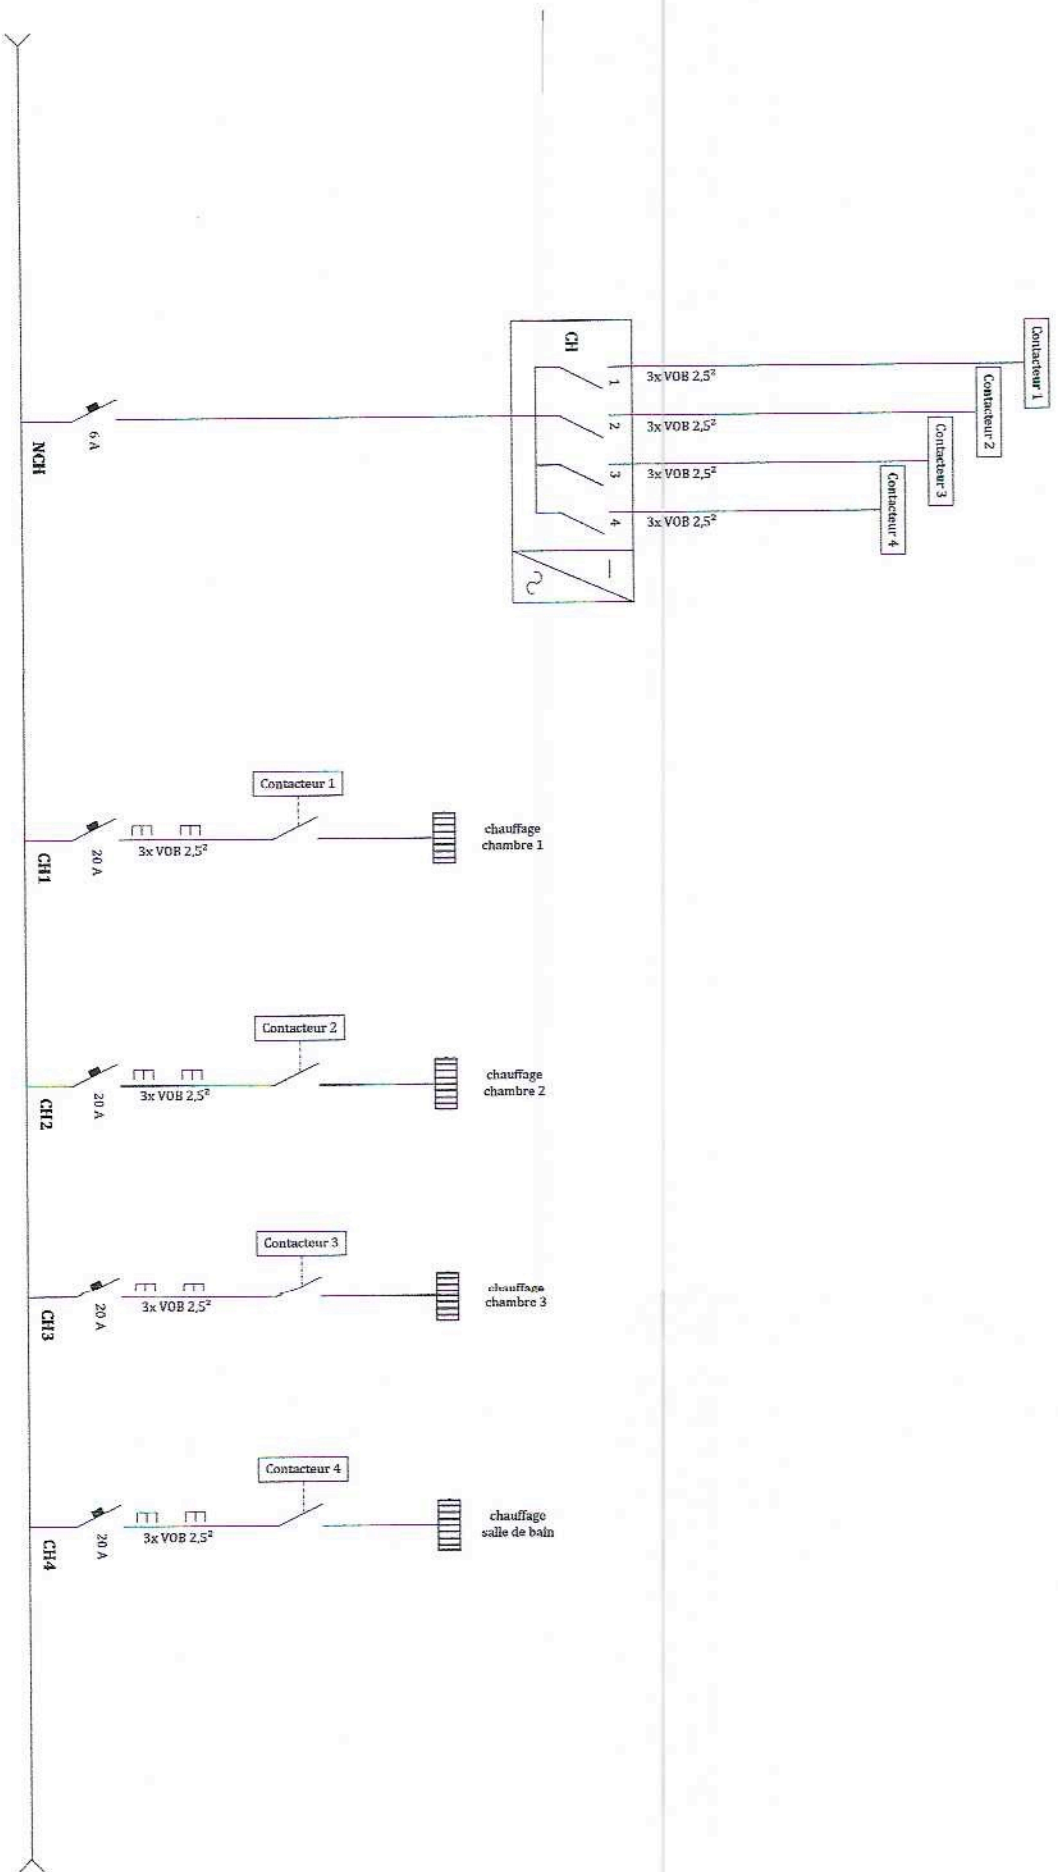


Schéma unifilaire – suite 2




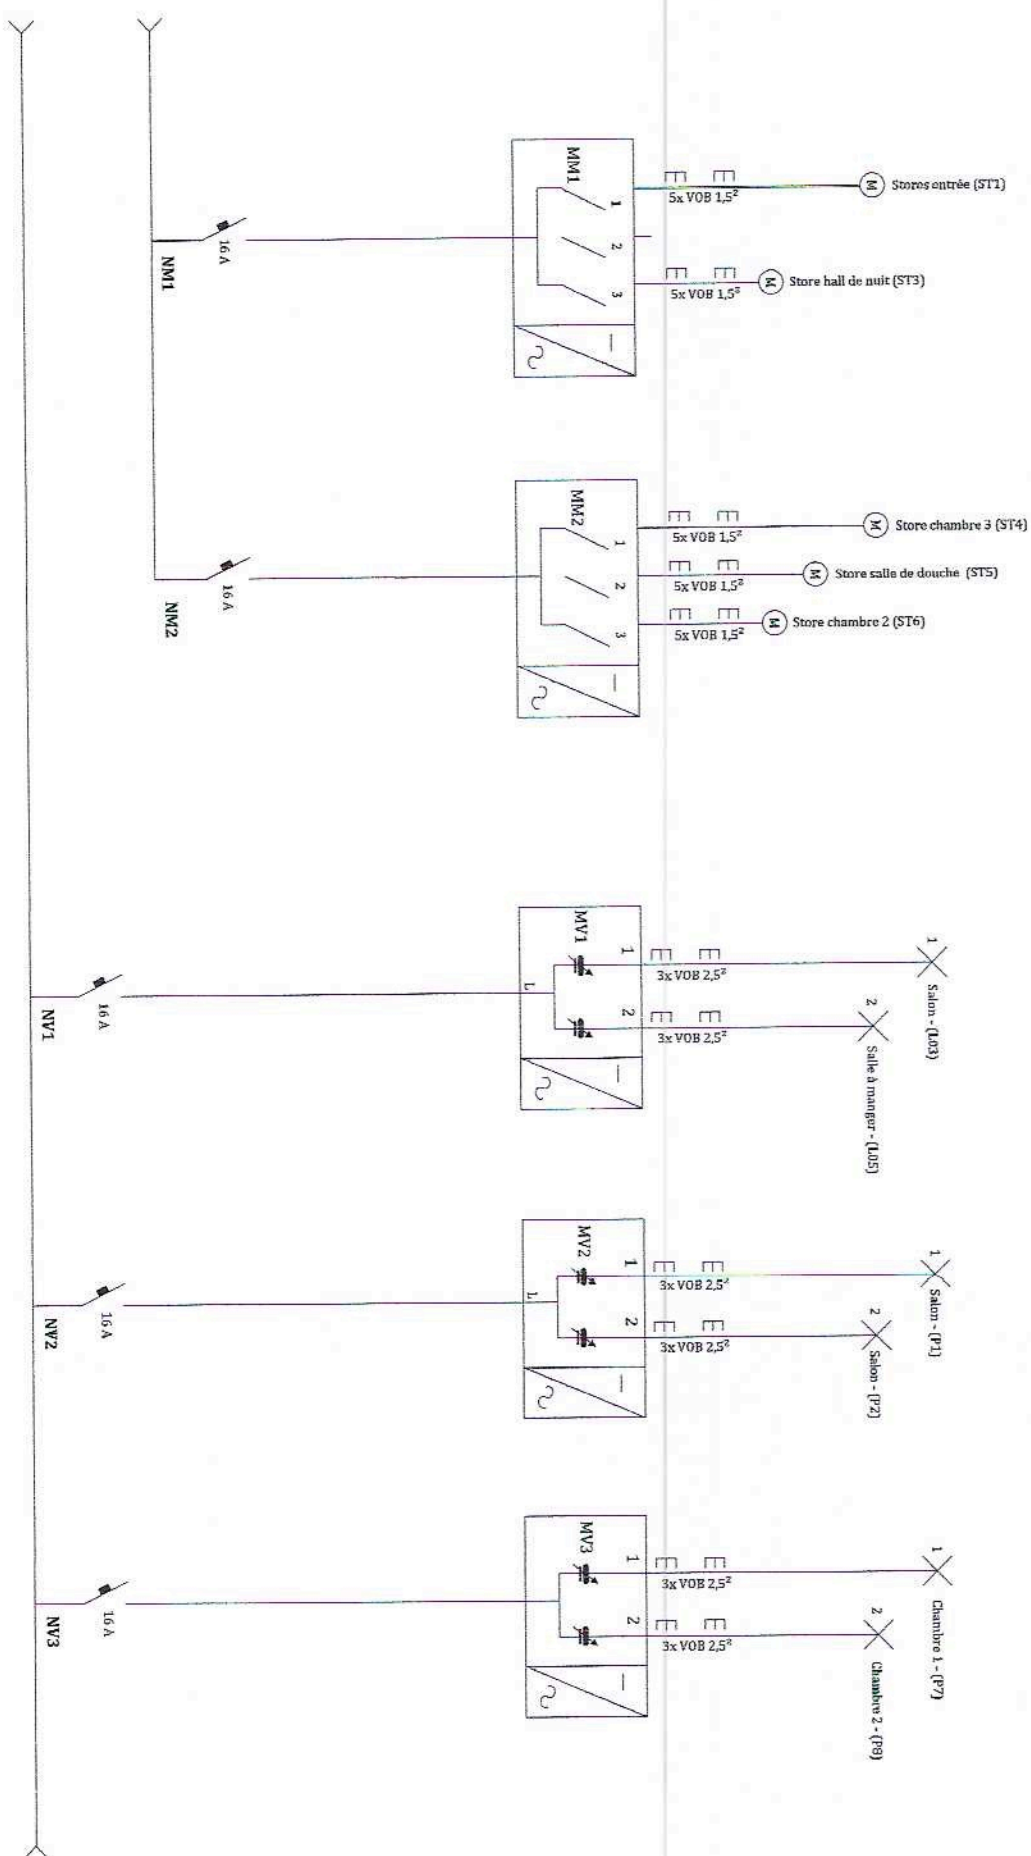


Schéma unifilaire – suite 5

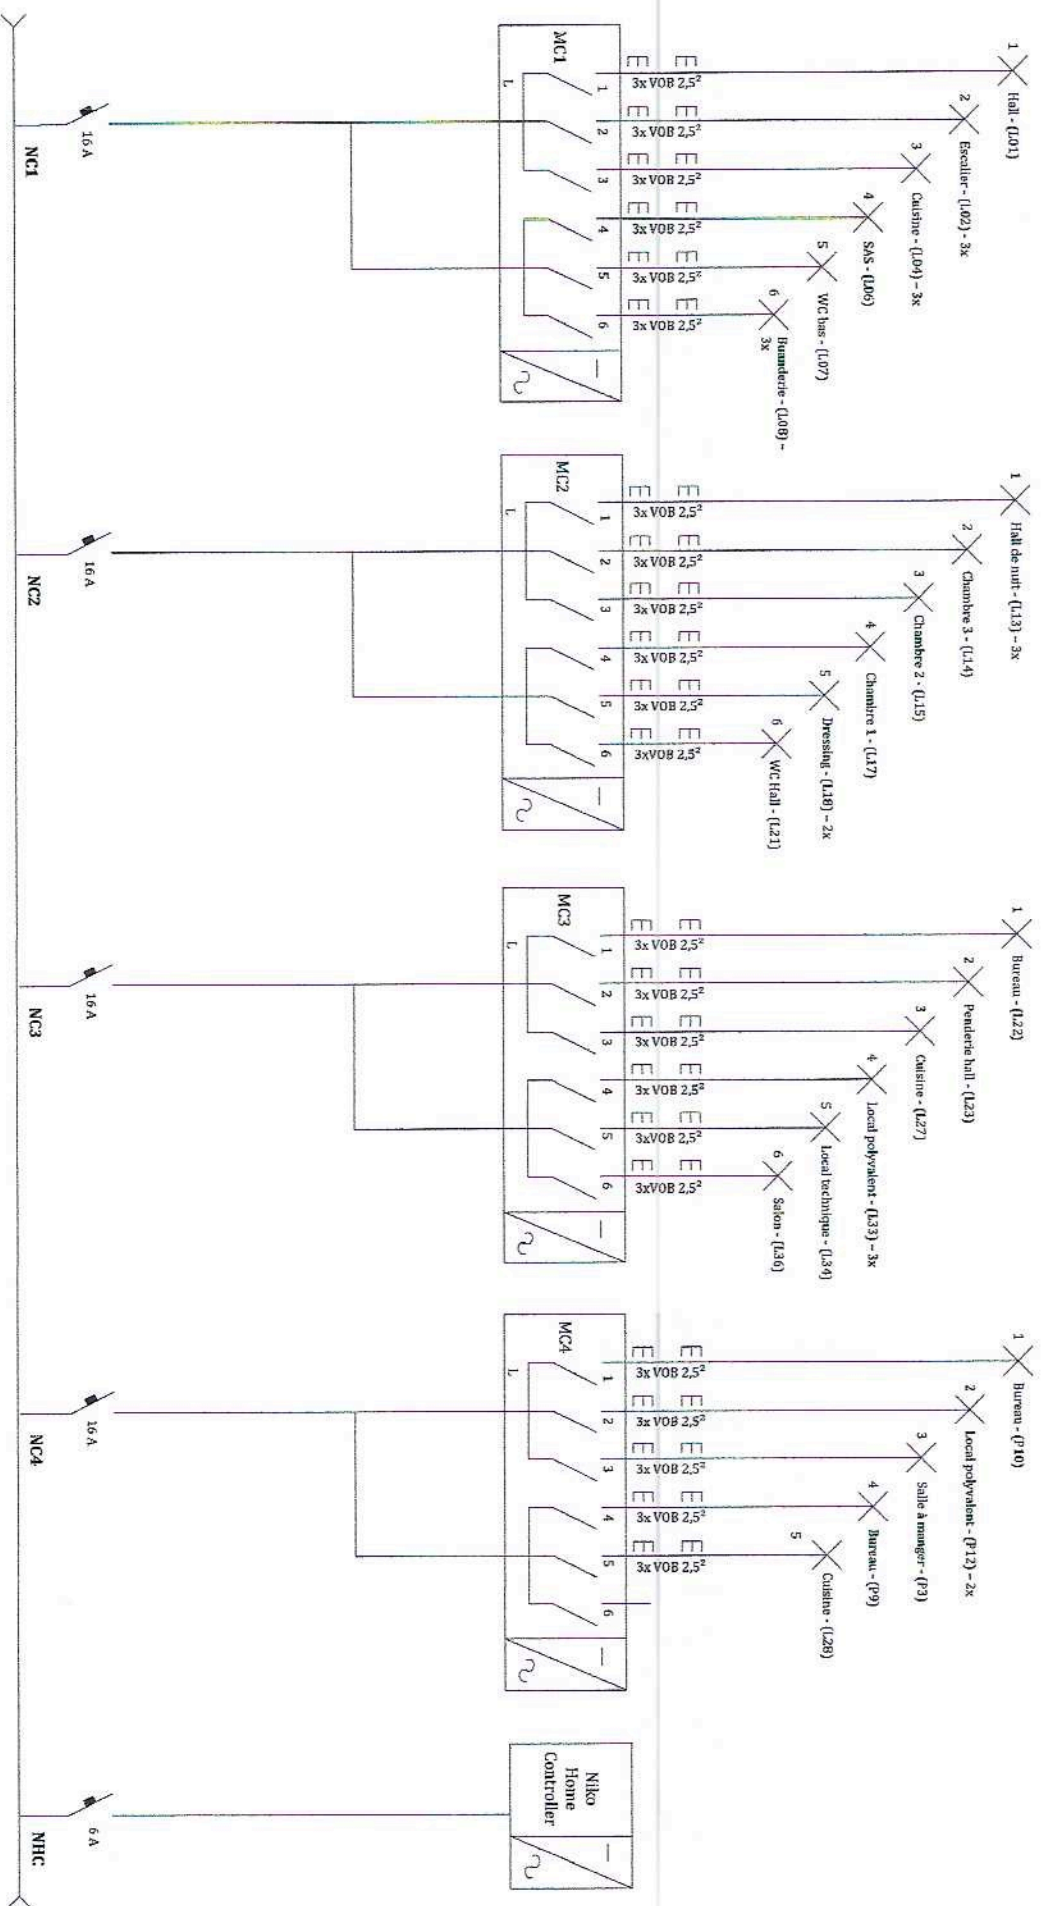


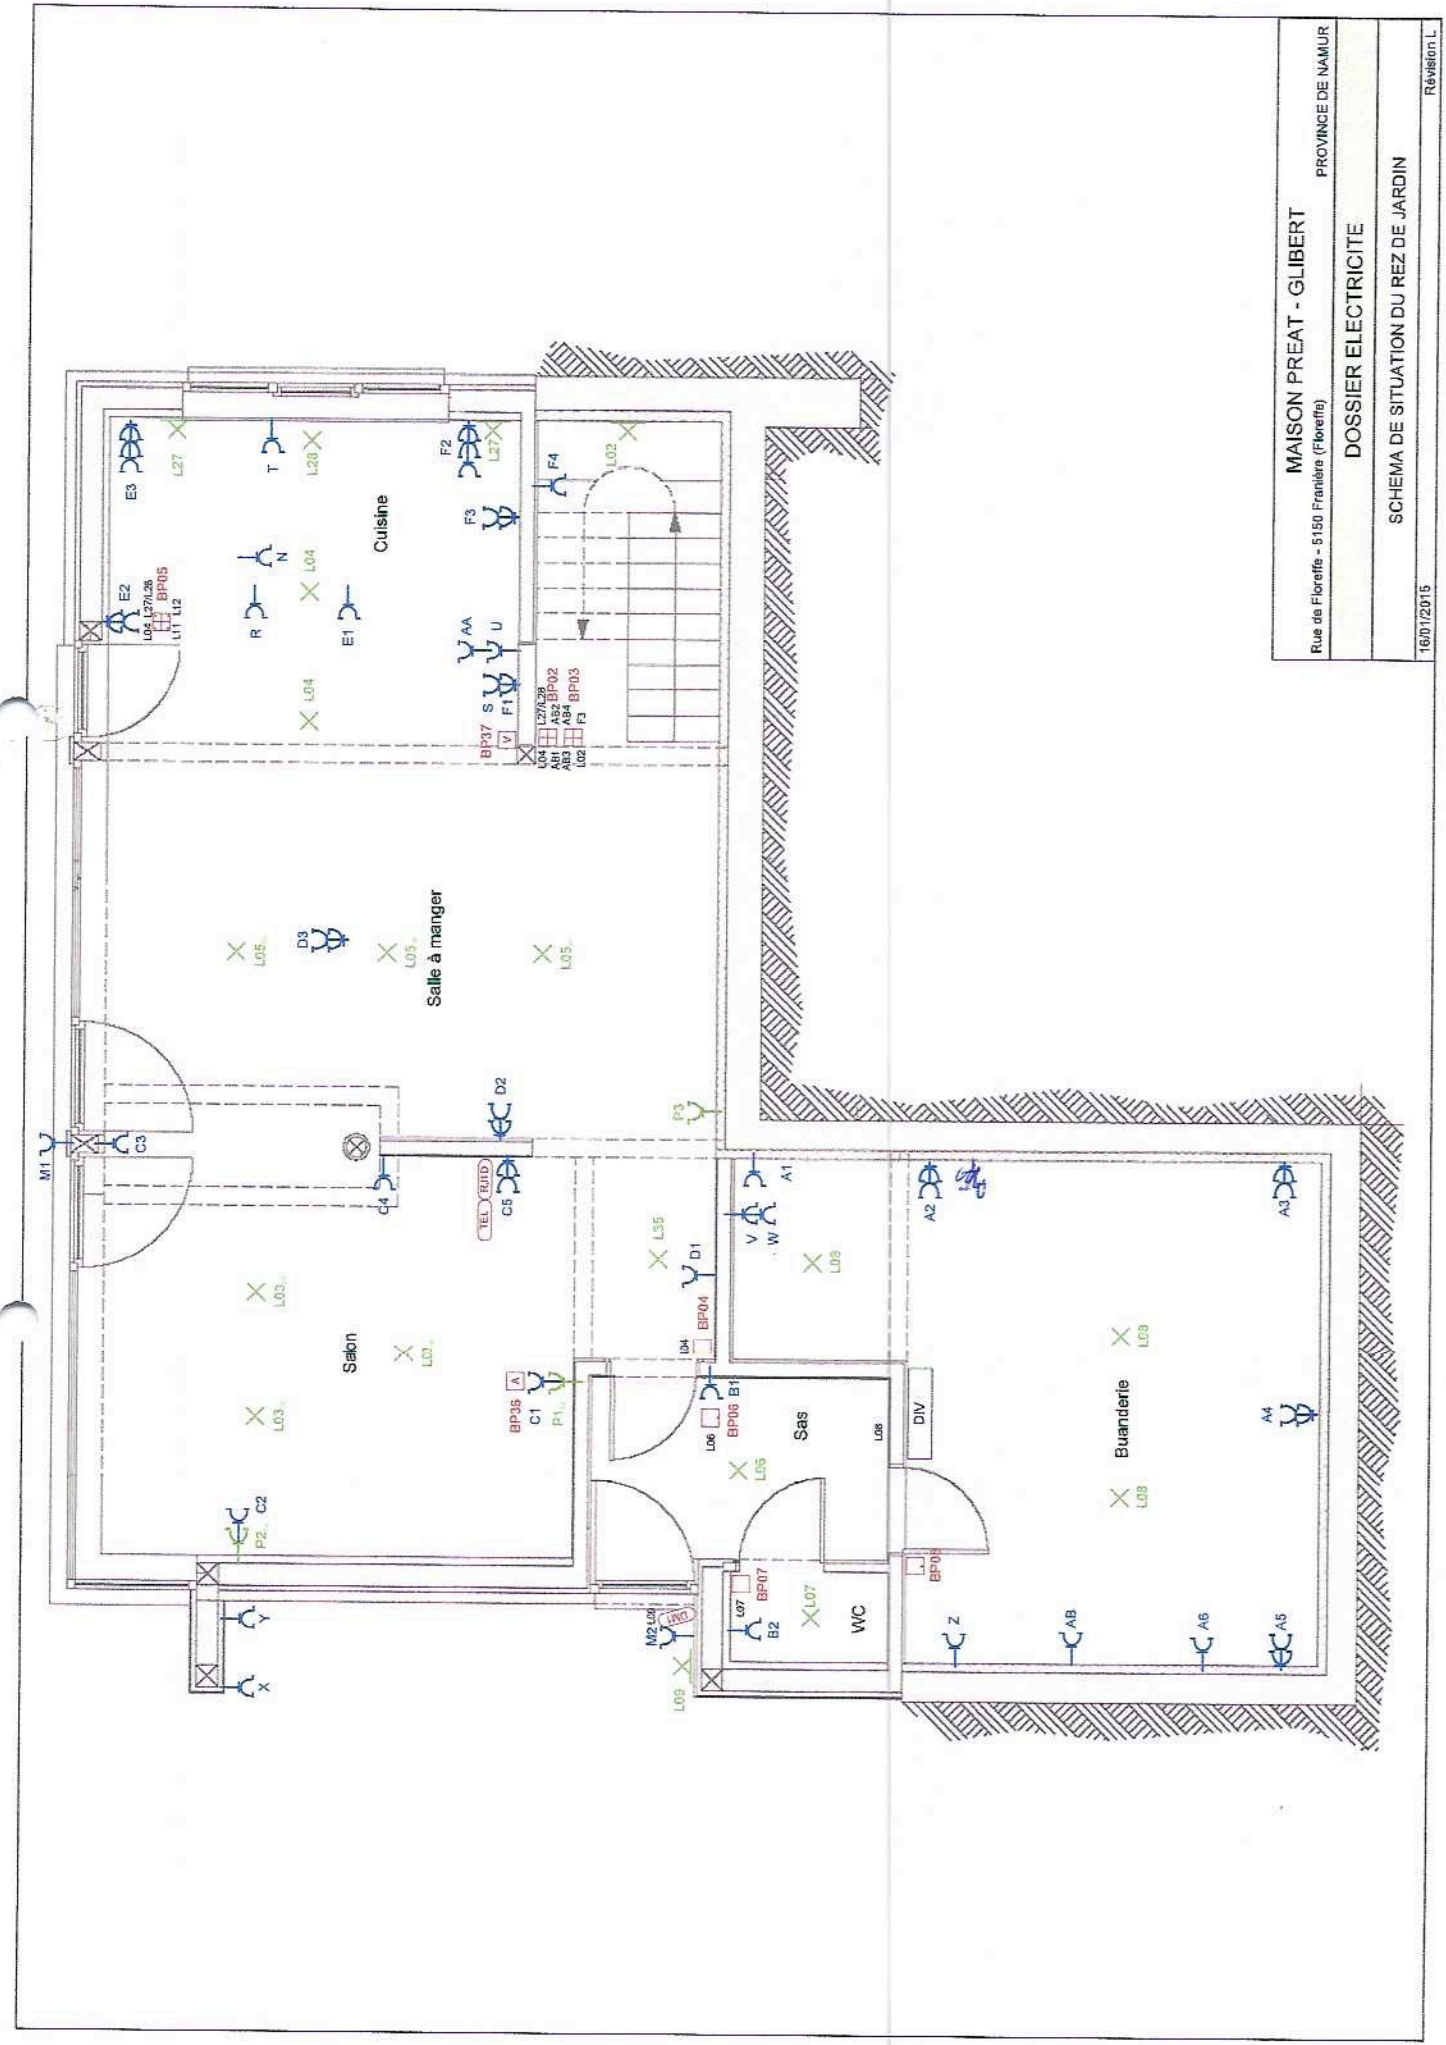

MAISON PREAT - GLIBERT	
Rue de Floreffe - 5150 Floreffe (Floresta)	
PROVINCE DE NAMUR	
DOSSIER ELECTRICITE	
SCHEMA DE SITUATION DU REZ DE JARDIN	
16/07/2015	Révision L

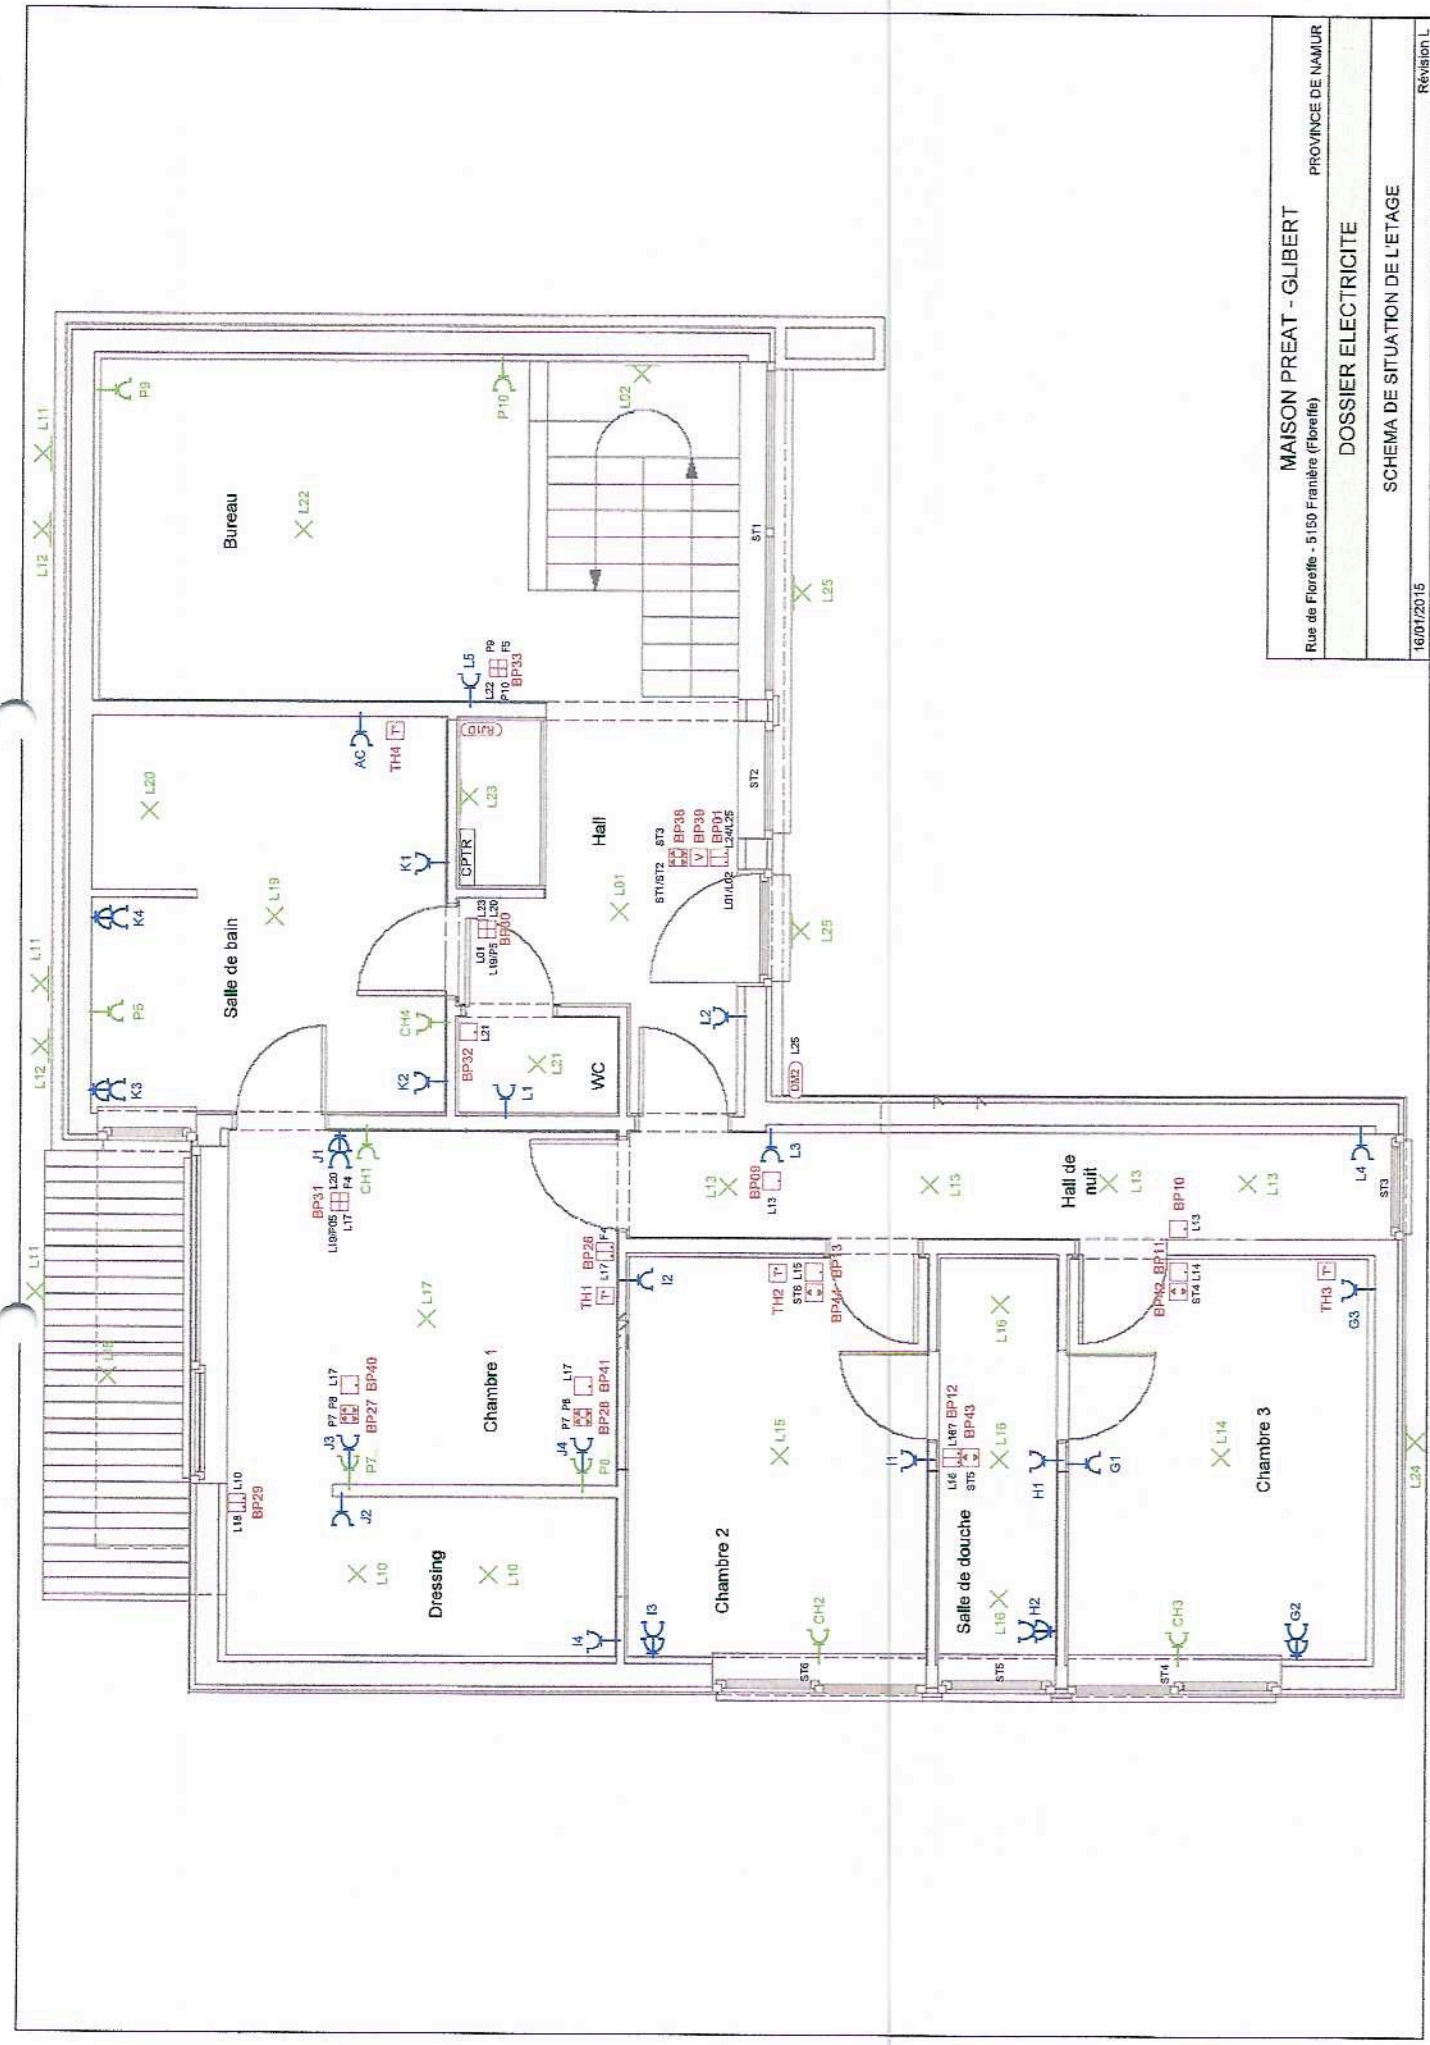

MAISON PREAT - GLIBERT	
Rue de Floreffe - 5150 Floreffe (Floreffe)	PROVINCE DE NAMUR
DOSSIER ELECTRICITE	
SCHEMA DE SITUATION DE L'ETAGE	
16/01/2015	Revision L

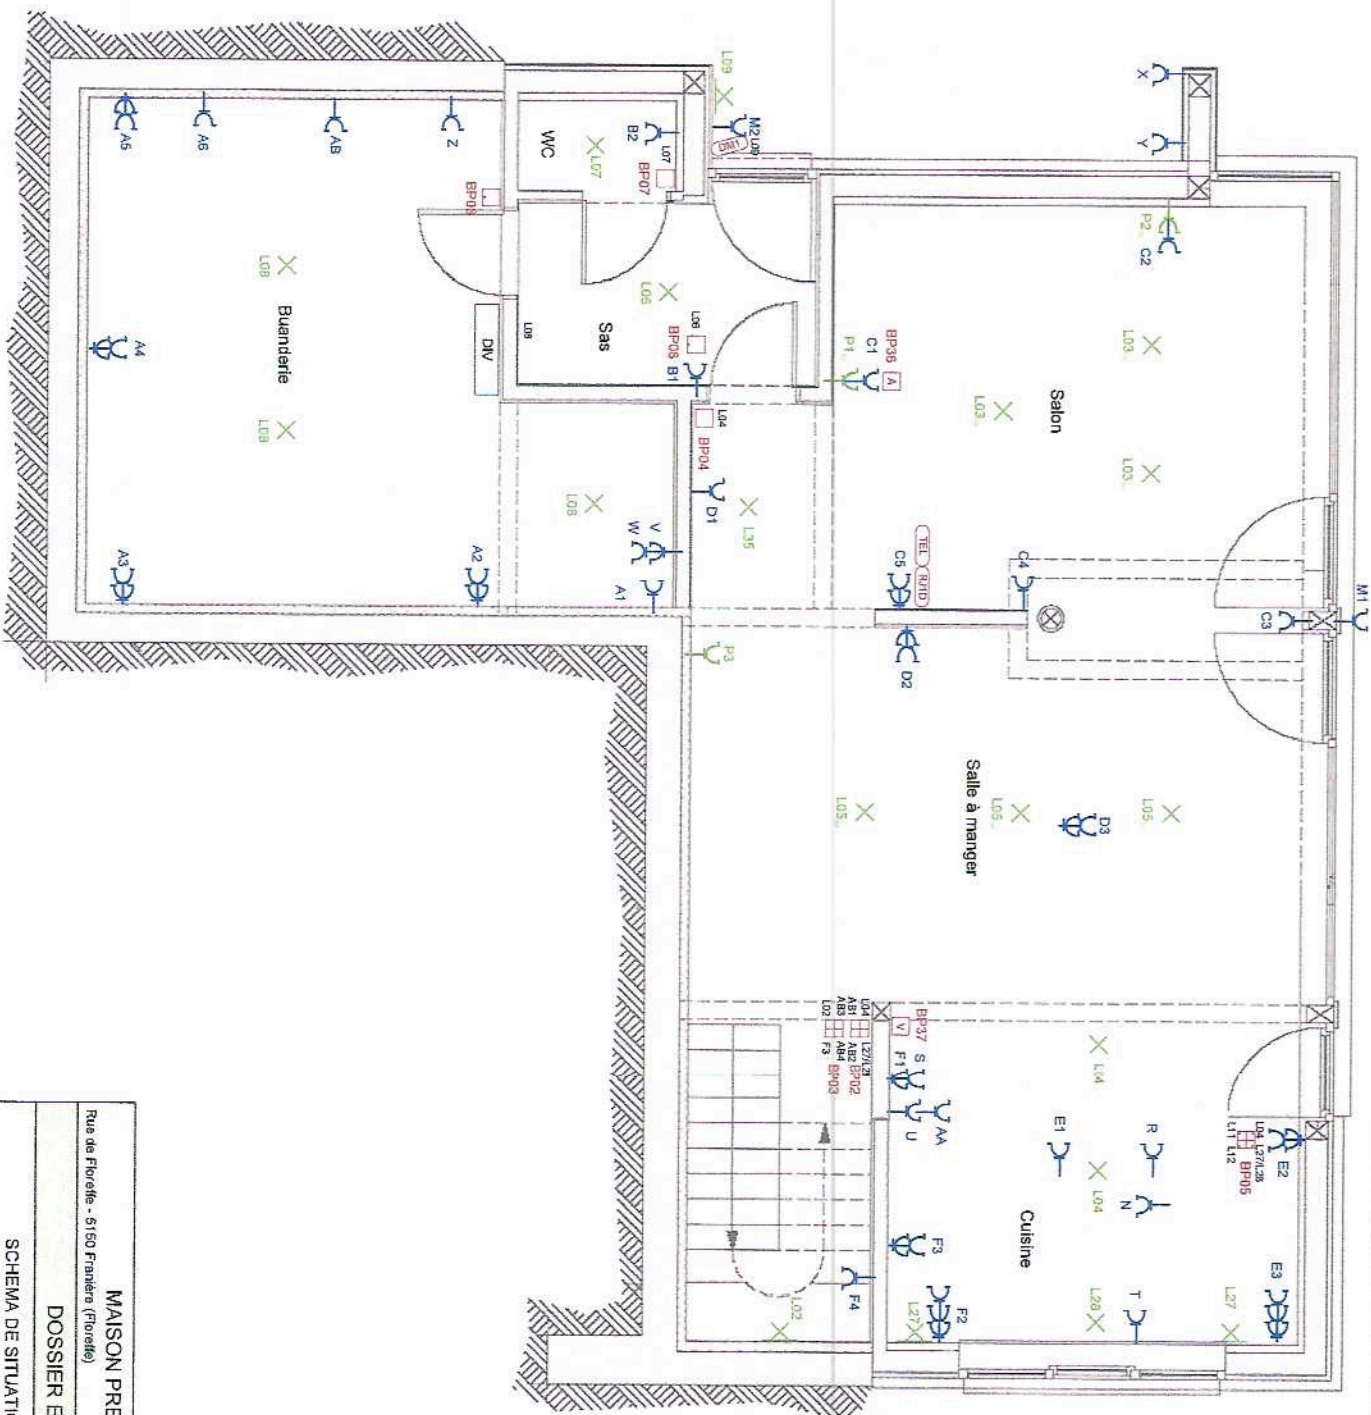


MAISON PREAT - GLIBERT
Rue de Floreffe - 5150 Francaire (Floreffe)
PROVINCE DE NAMUR


DOSSIER ELECTRICITE

SCHEMA DE SITUATION DU REZ DE JARDIN

15/01/2015

Ravision L

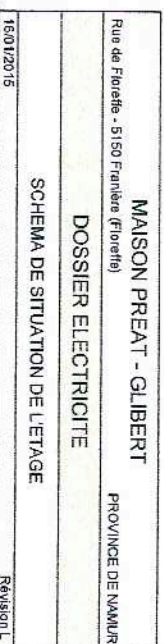

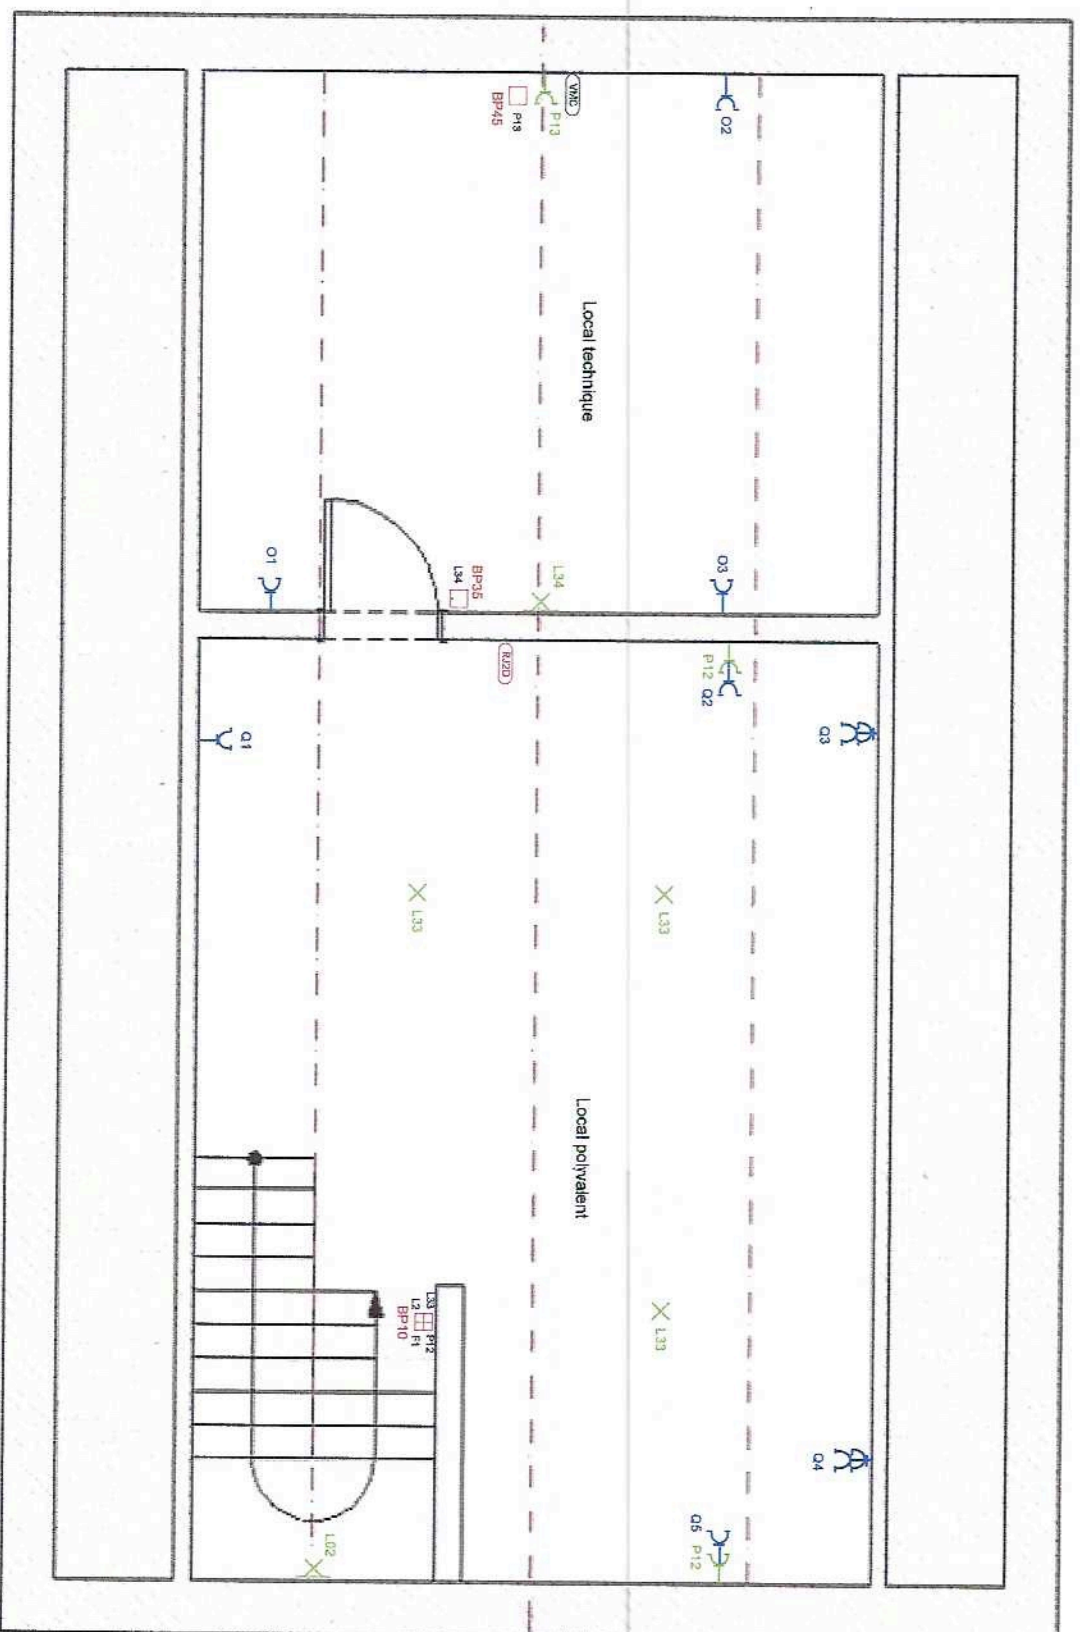

MAISON PREAT - GLIBERT
Rue de Florette - 5150 Franche (Florette)
PROVINCE DE NAMUR


DOSSIER ELECTRICITE


SCHEMA DE SITUATION DU GRENIER

15/01/2015

Révision L

Schéma unifilaire

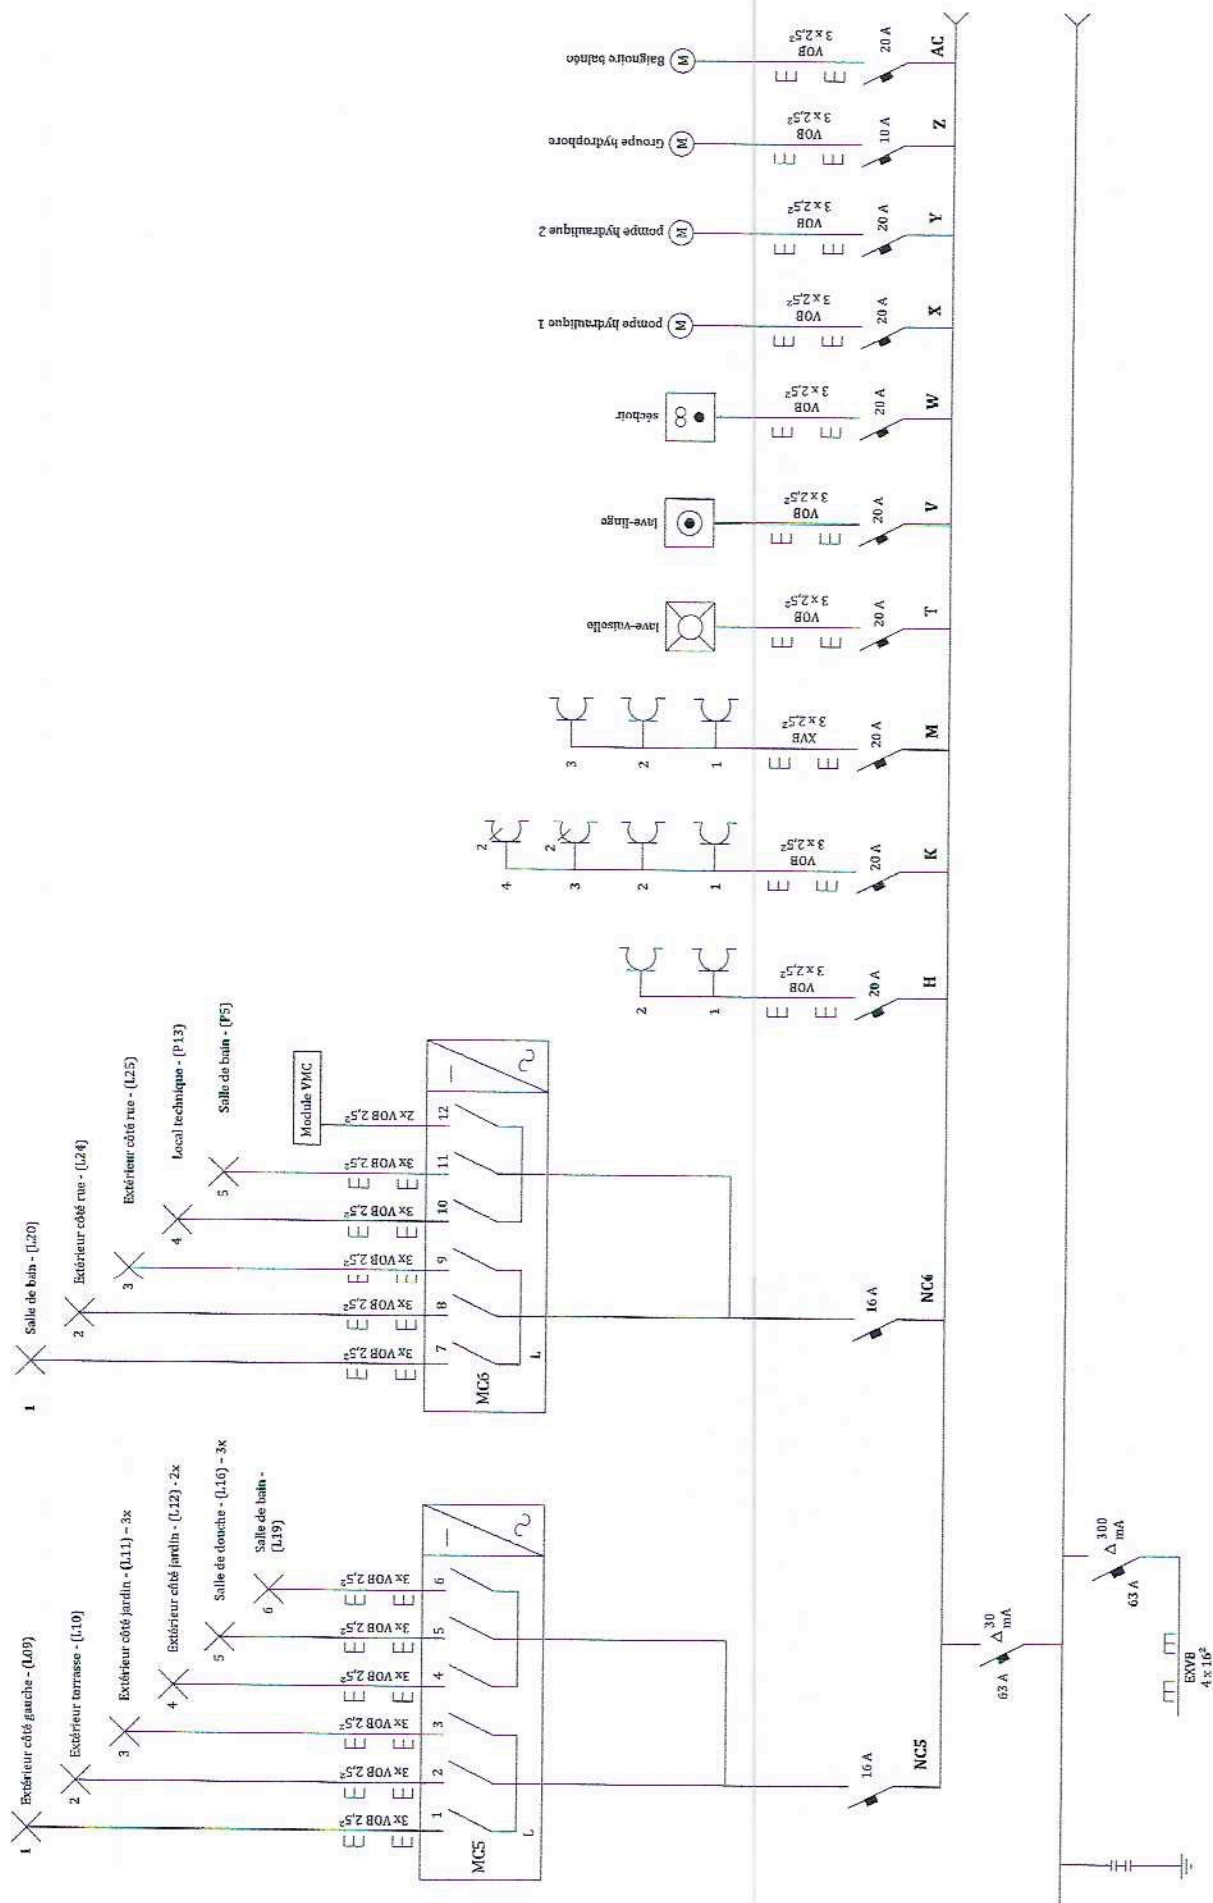

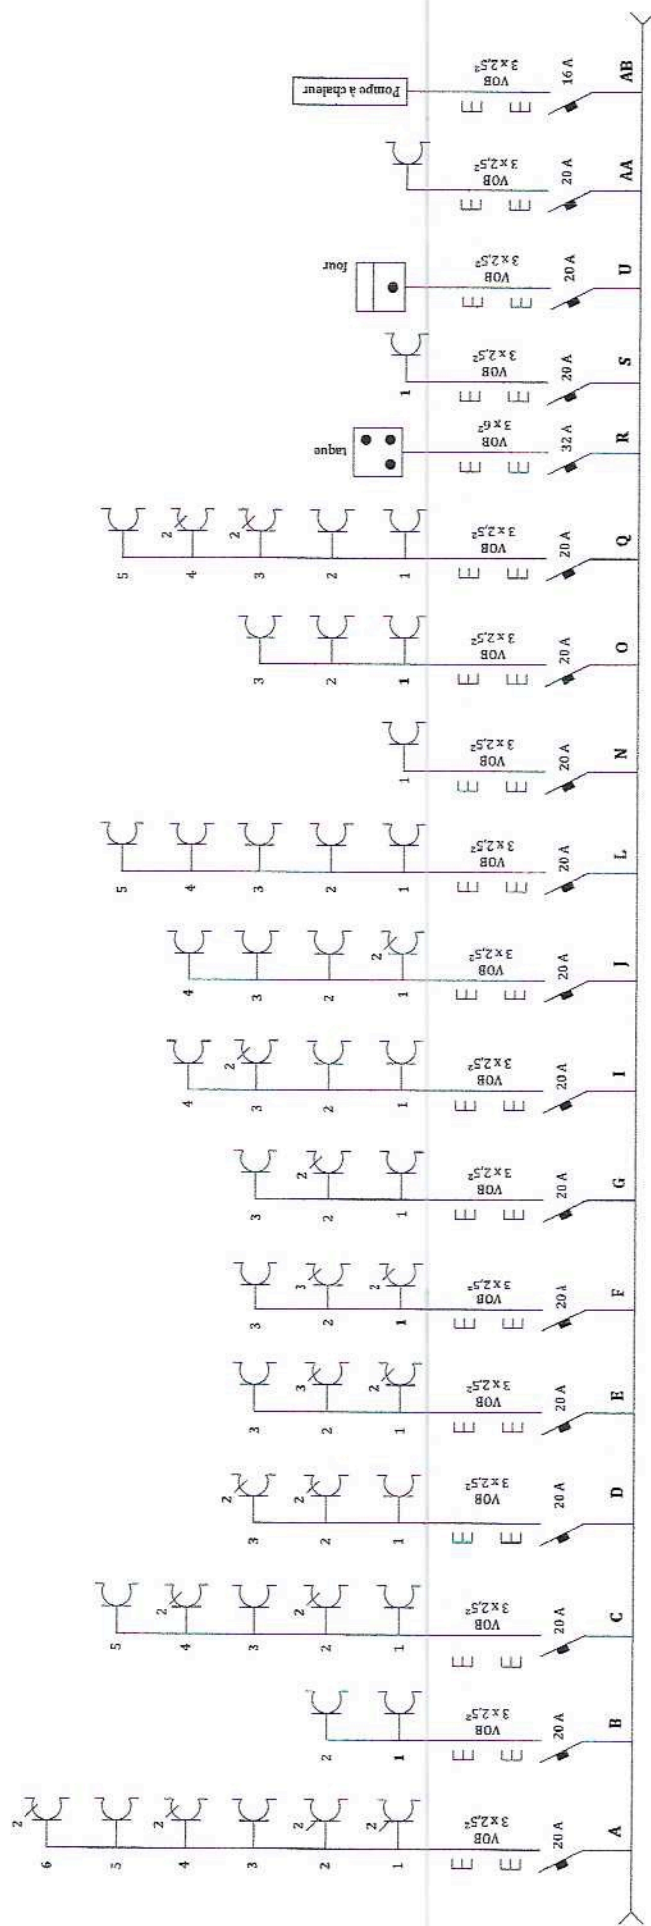

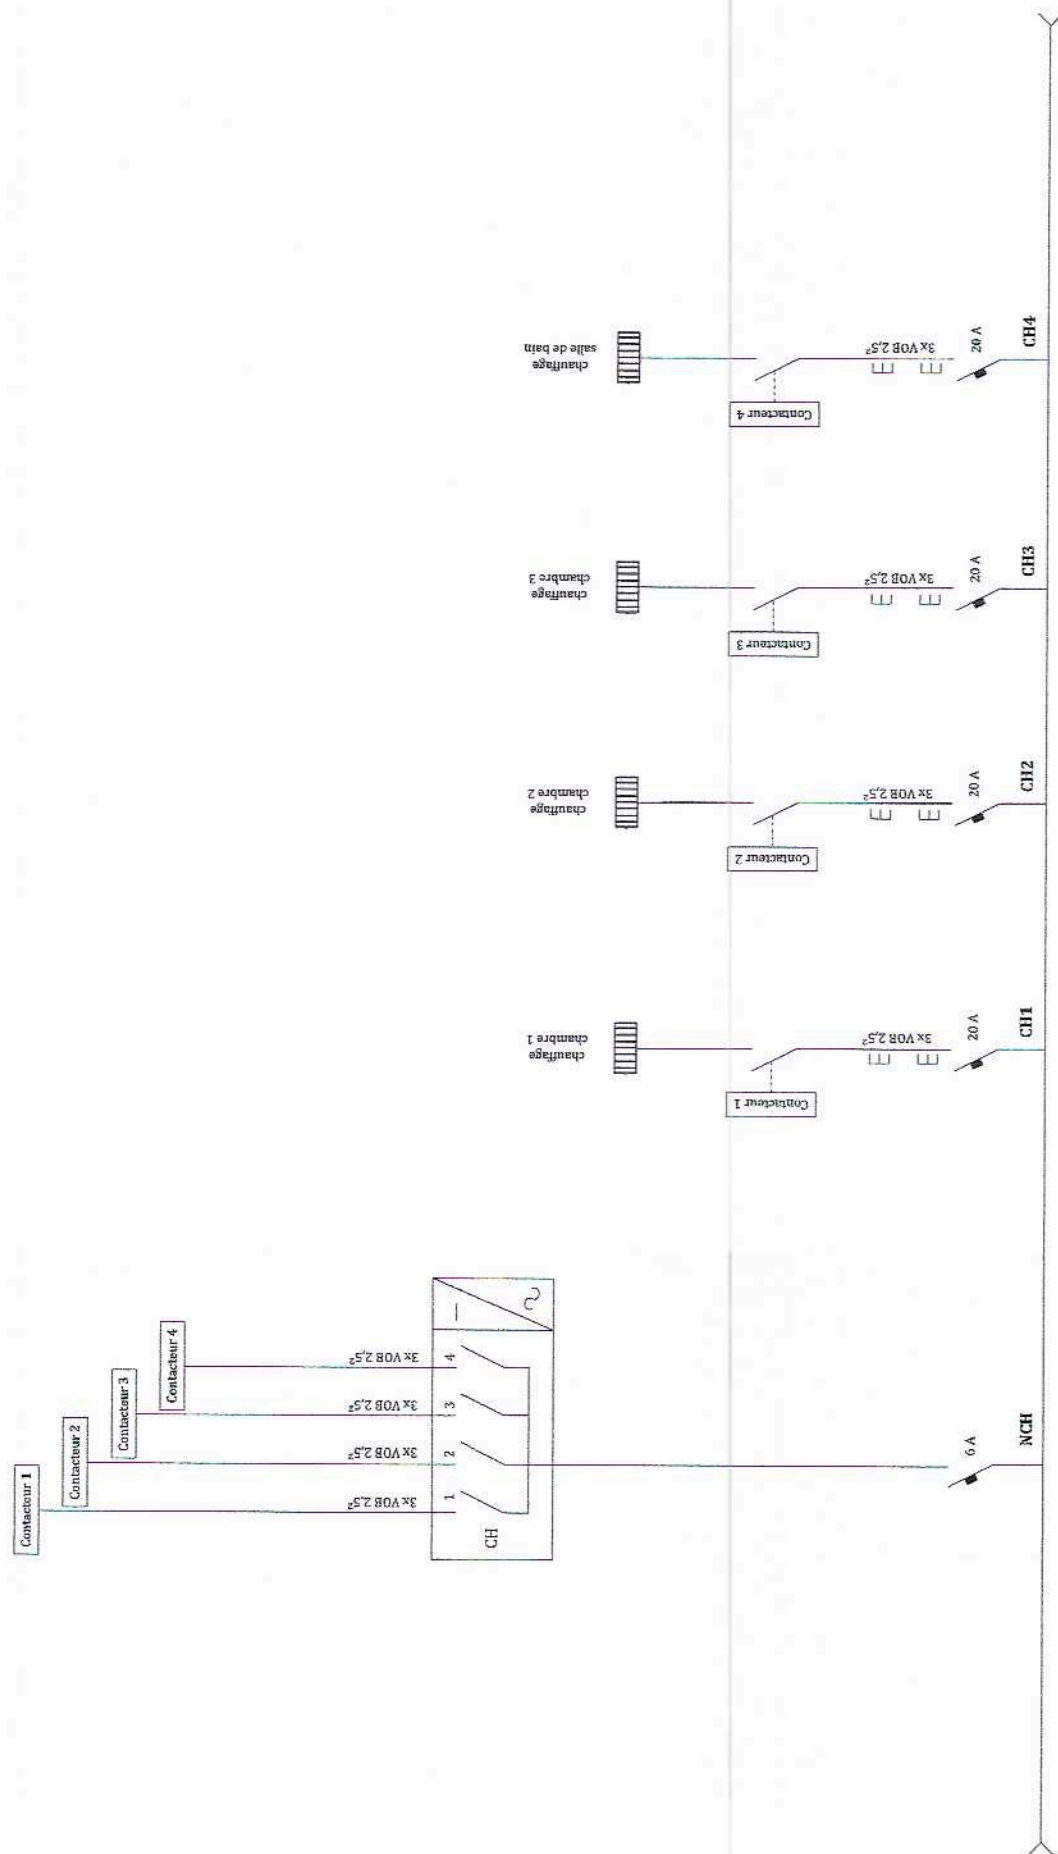




Schéma unifilaire – suite 5

