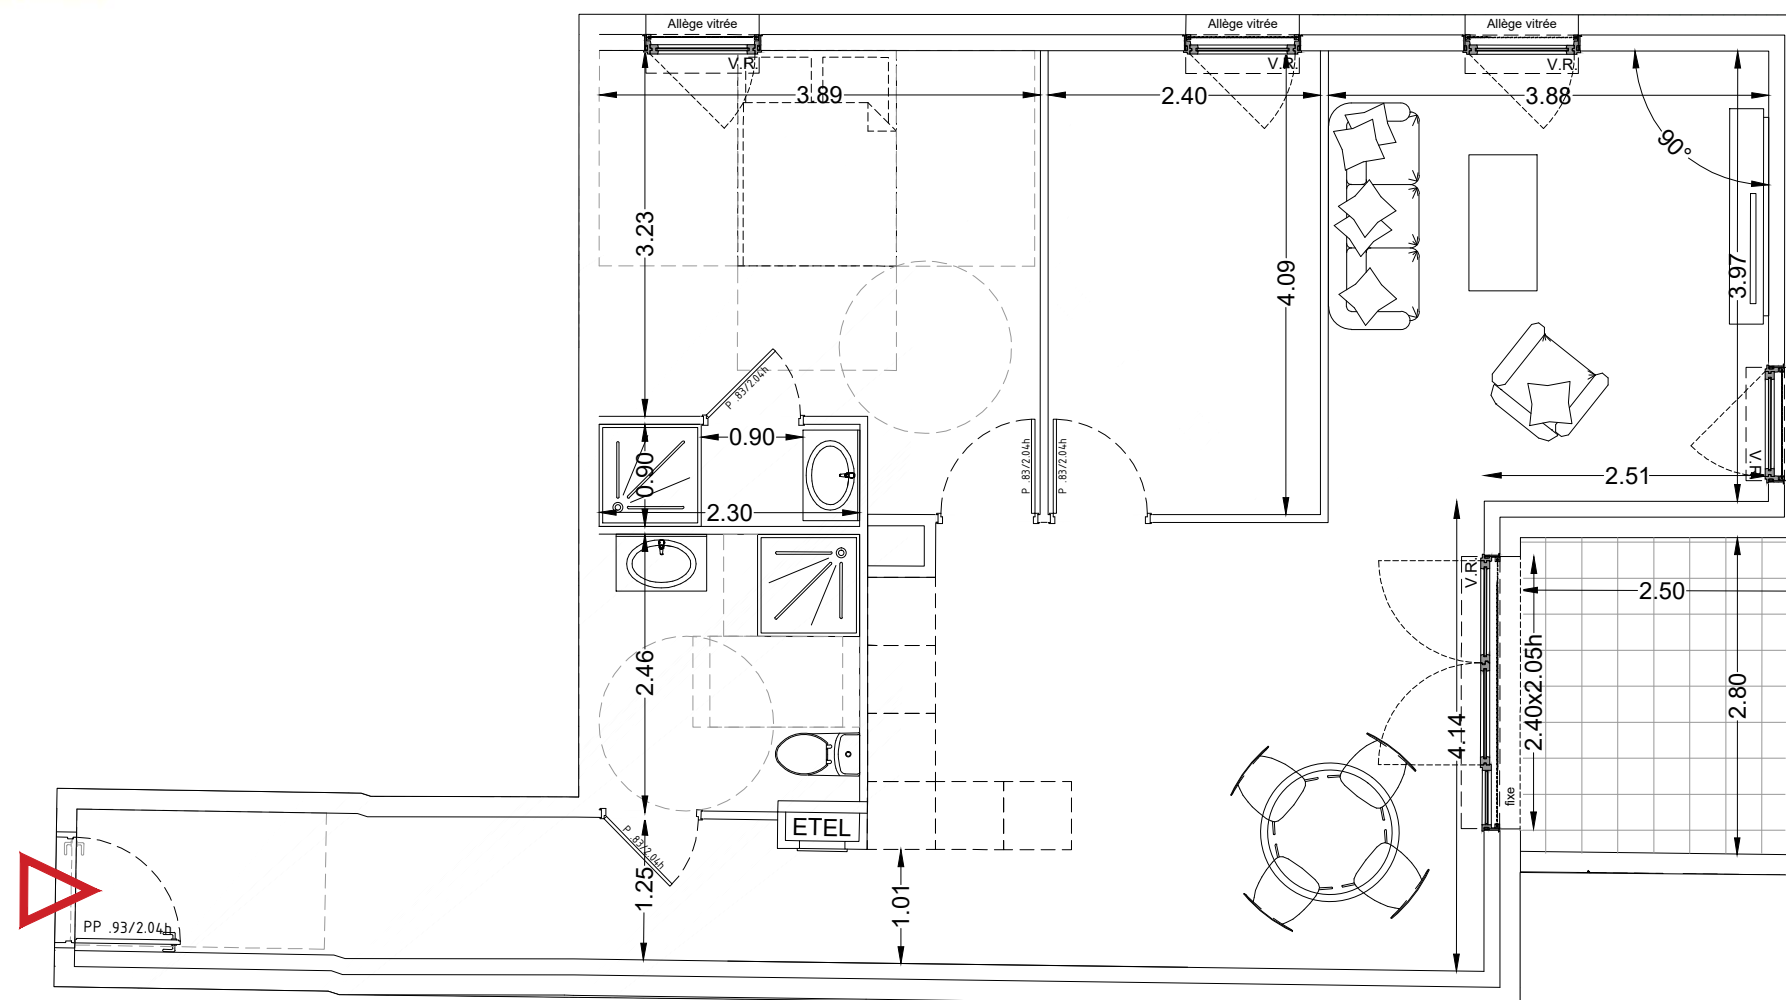


LÉGENDE


- F: Fenêtre sur Allège
- PF: Porte Fenêtre
- PFF: Porte Fenêtre avec partie fixe
- VR: Volet Roulant
- VC: Volet Coulissant
- ETEL: Tableau Electrique

NOTA:

Ce plan est établi à titre provisoire, sur la base des plans de Permis de Construire. Des modifications sont susceptibles d'être apportées à ce plan en fonction des nécessités techniques de la réalisation, tant en ce qui concerne les dimensions libres que l'équipement. Les dimensions, hauteurs, largeurs, surfaces sont approximatives et sont soumises aux tolérances dimensionnelles réglementaires. Les retombées, soffites, faux-plafonds sont susceptibles d'évoluer en nombre, dimension et localisation. L'aménagement intérieur est donné à titre indicatif.


Appartement 3 pièces Niveau R+4 - n° 407

PLAN DE VENTE PROVISOIRE

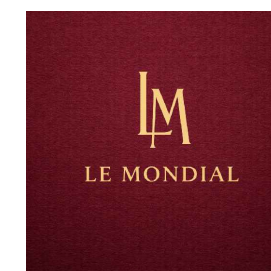

12 rue Partouneaux, 06500 Menton

PLAN DE REPÉRAGE


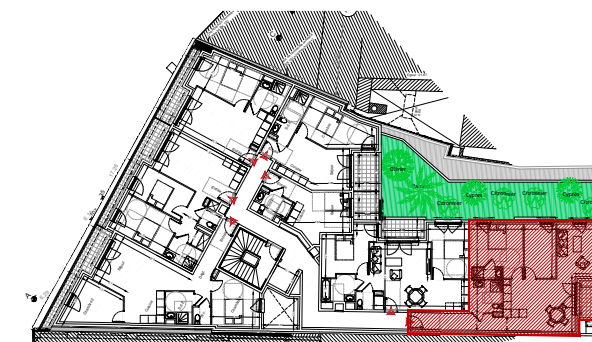


SURFACES

Séjour + Cuisine + Entrée	45.45	m²
Chambre 1	13.90	m²
SDE 02	2.05	m²
Chambre 2	9.80	m²
Salle d'Eau 01	5.55	m²
Surface Habitable	76.75	m²
Loggia	6.55	m²
Surface Utile	83.30	m²

10/04/2026



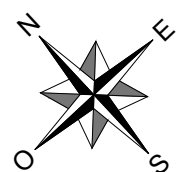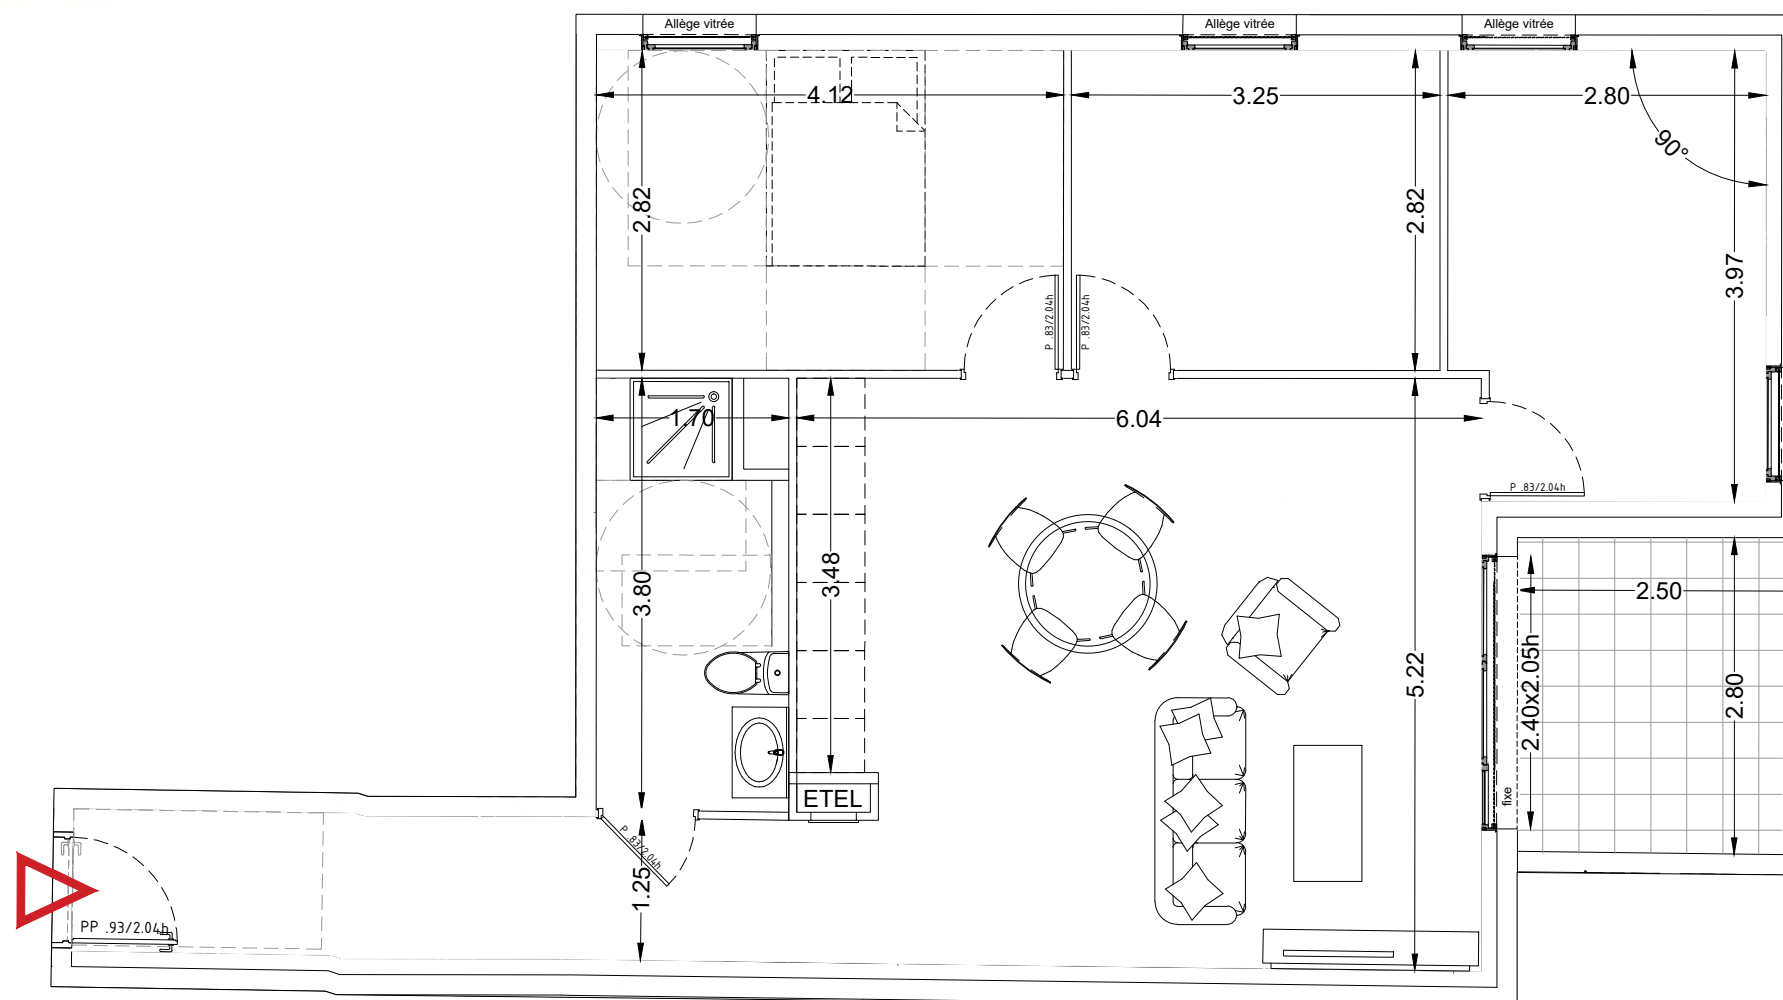

0 1 2 3m

LÉGENDE


F: Fenêtre sur Allège
PF: Porte Fenêtre
PFF : Porte Fenêtre avec partie fixe
VR: Volet Roulant
VC: Volet Coulissant
ETEL: Tableau Electrique

NOTA:

Ce plan est établi à titre provisoire, sur la base des plans de Permis de Construire. Des modifications sont susceptibles d'être apportées à ce plan en fonction des nécessités techniques de la réalisation, tant en ce qui concerne les dimensions libres que l'équipement. Les dimensions, hauteurs, largeurs, surfaces sont approximatives et sont soumises aux tolérances dimensionnelles réglementaires. Les retombées, soffites, faux-plafonds sont susceptibles d'évoluer en nombre, dimension et localisation. L'aménagement intérieur est donné à titre indicatif.


Appartement 4 pièces Niveau R+4 - n° 407

PLAN DE VENTE PROVISOIRE

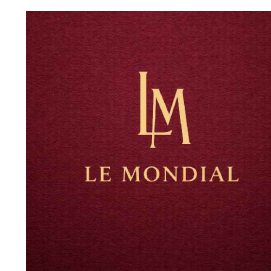

12 rue Partouneaux, 06500 Menton

PLAN DE REPÉRAGE

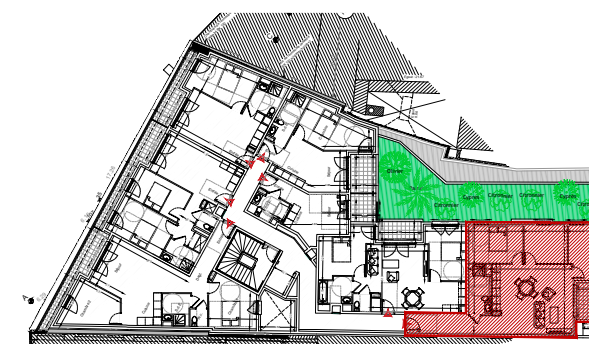

SURFACES

Séjour + Cuisine + Entrée	39.25	m²
Chambre 1	10.70	m²
Chambre 2	9.15	m²
Chambre 3	11.60	m²
Salle d'Eau	6.00	m²
Surface Habitable	76.70	m²
Balcon	6.55	m²
Surface Utile	83.25	m²

10/04/2026

