



Appartement 4 pièces
Niveau R+6 - n° 603

PLAN DE VENTE PROVISOIRE

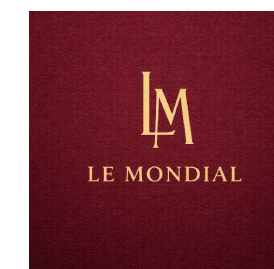

12 rue Partouneaux, 06500 Menton


PLAN DE REPÉRAGE

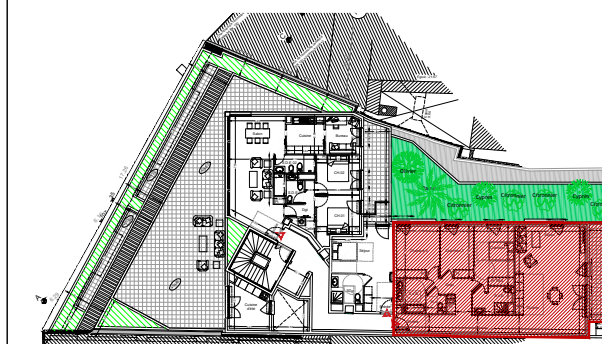

SURFACES

Séjour + Cuisine + Entrée	54.00	m²
Chambre 1	14.20	m²
Chambre 2	9.75	m²
Chambre 3	12.65	m²
Salle d'Eau	5.60	m²
Salle de Bain	5.55	m²
WC + Dgt	8.55	m²
Surface Habitable	110.30	m²
Loggia	16.90	m²
Surface Utile	127.20	m²

10/04/2026

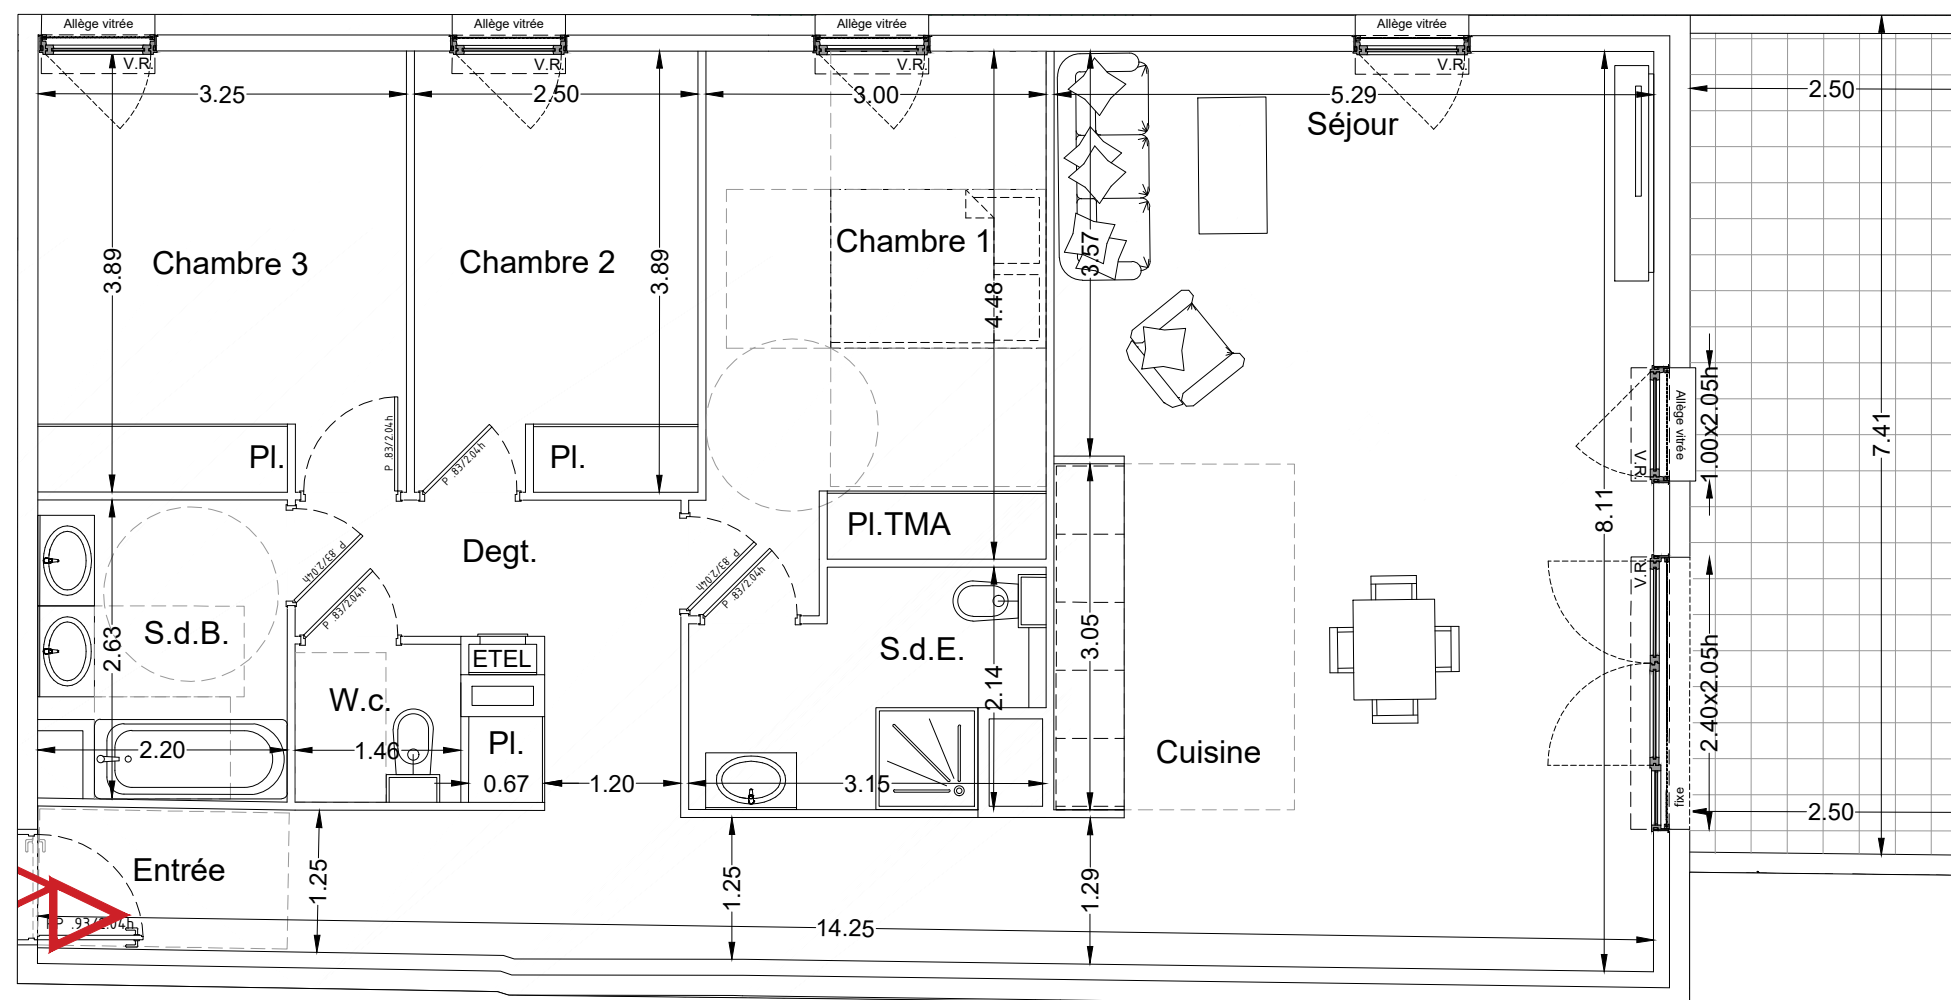

0 1 2 3m

LÉGENDE

F: Fenêtre sur Allège
PF: Porte Fenêtre
PFF: Porte Fenêtre avec partie fixe
VR: Volet Roulant
VC: Volet Coulissant
ETEL: Tableau Electrique

NOTA:

Ce plan est établi à titre provisoire, sur la base des plans de Permis de Construire. Des modifications sont susceptibles d'être apportées à ce plan en fonction des nécessités techniques de la réalisation, tant en ce qui concerne les dimensions libres que l'équipement. Les dimensions, hauteurs, largeurs, surfaces sont approximatives et sont soumises aux tolérances dimensionnelles réglementaires. Les retombées, soffites, faux-plafonds sont susceptibles d'évoluer en nombre, dimension et localisation. L'aménagement intérieur est donné à titre indicatif.