



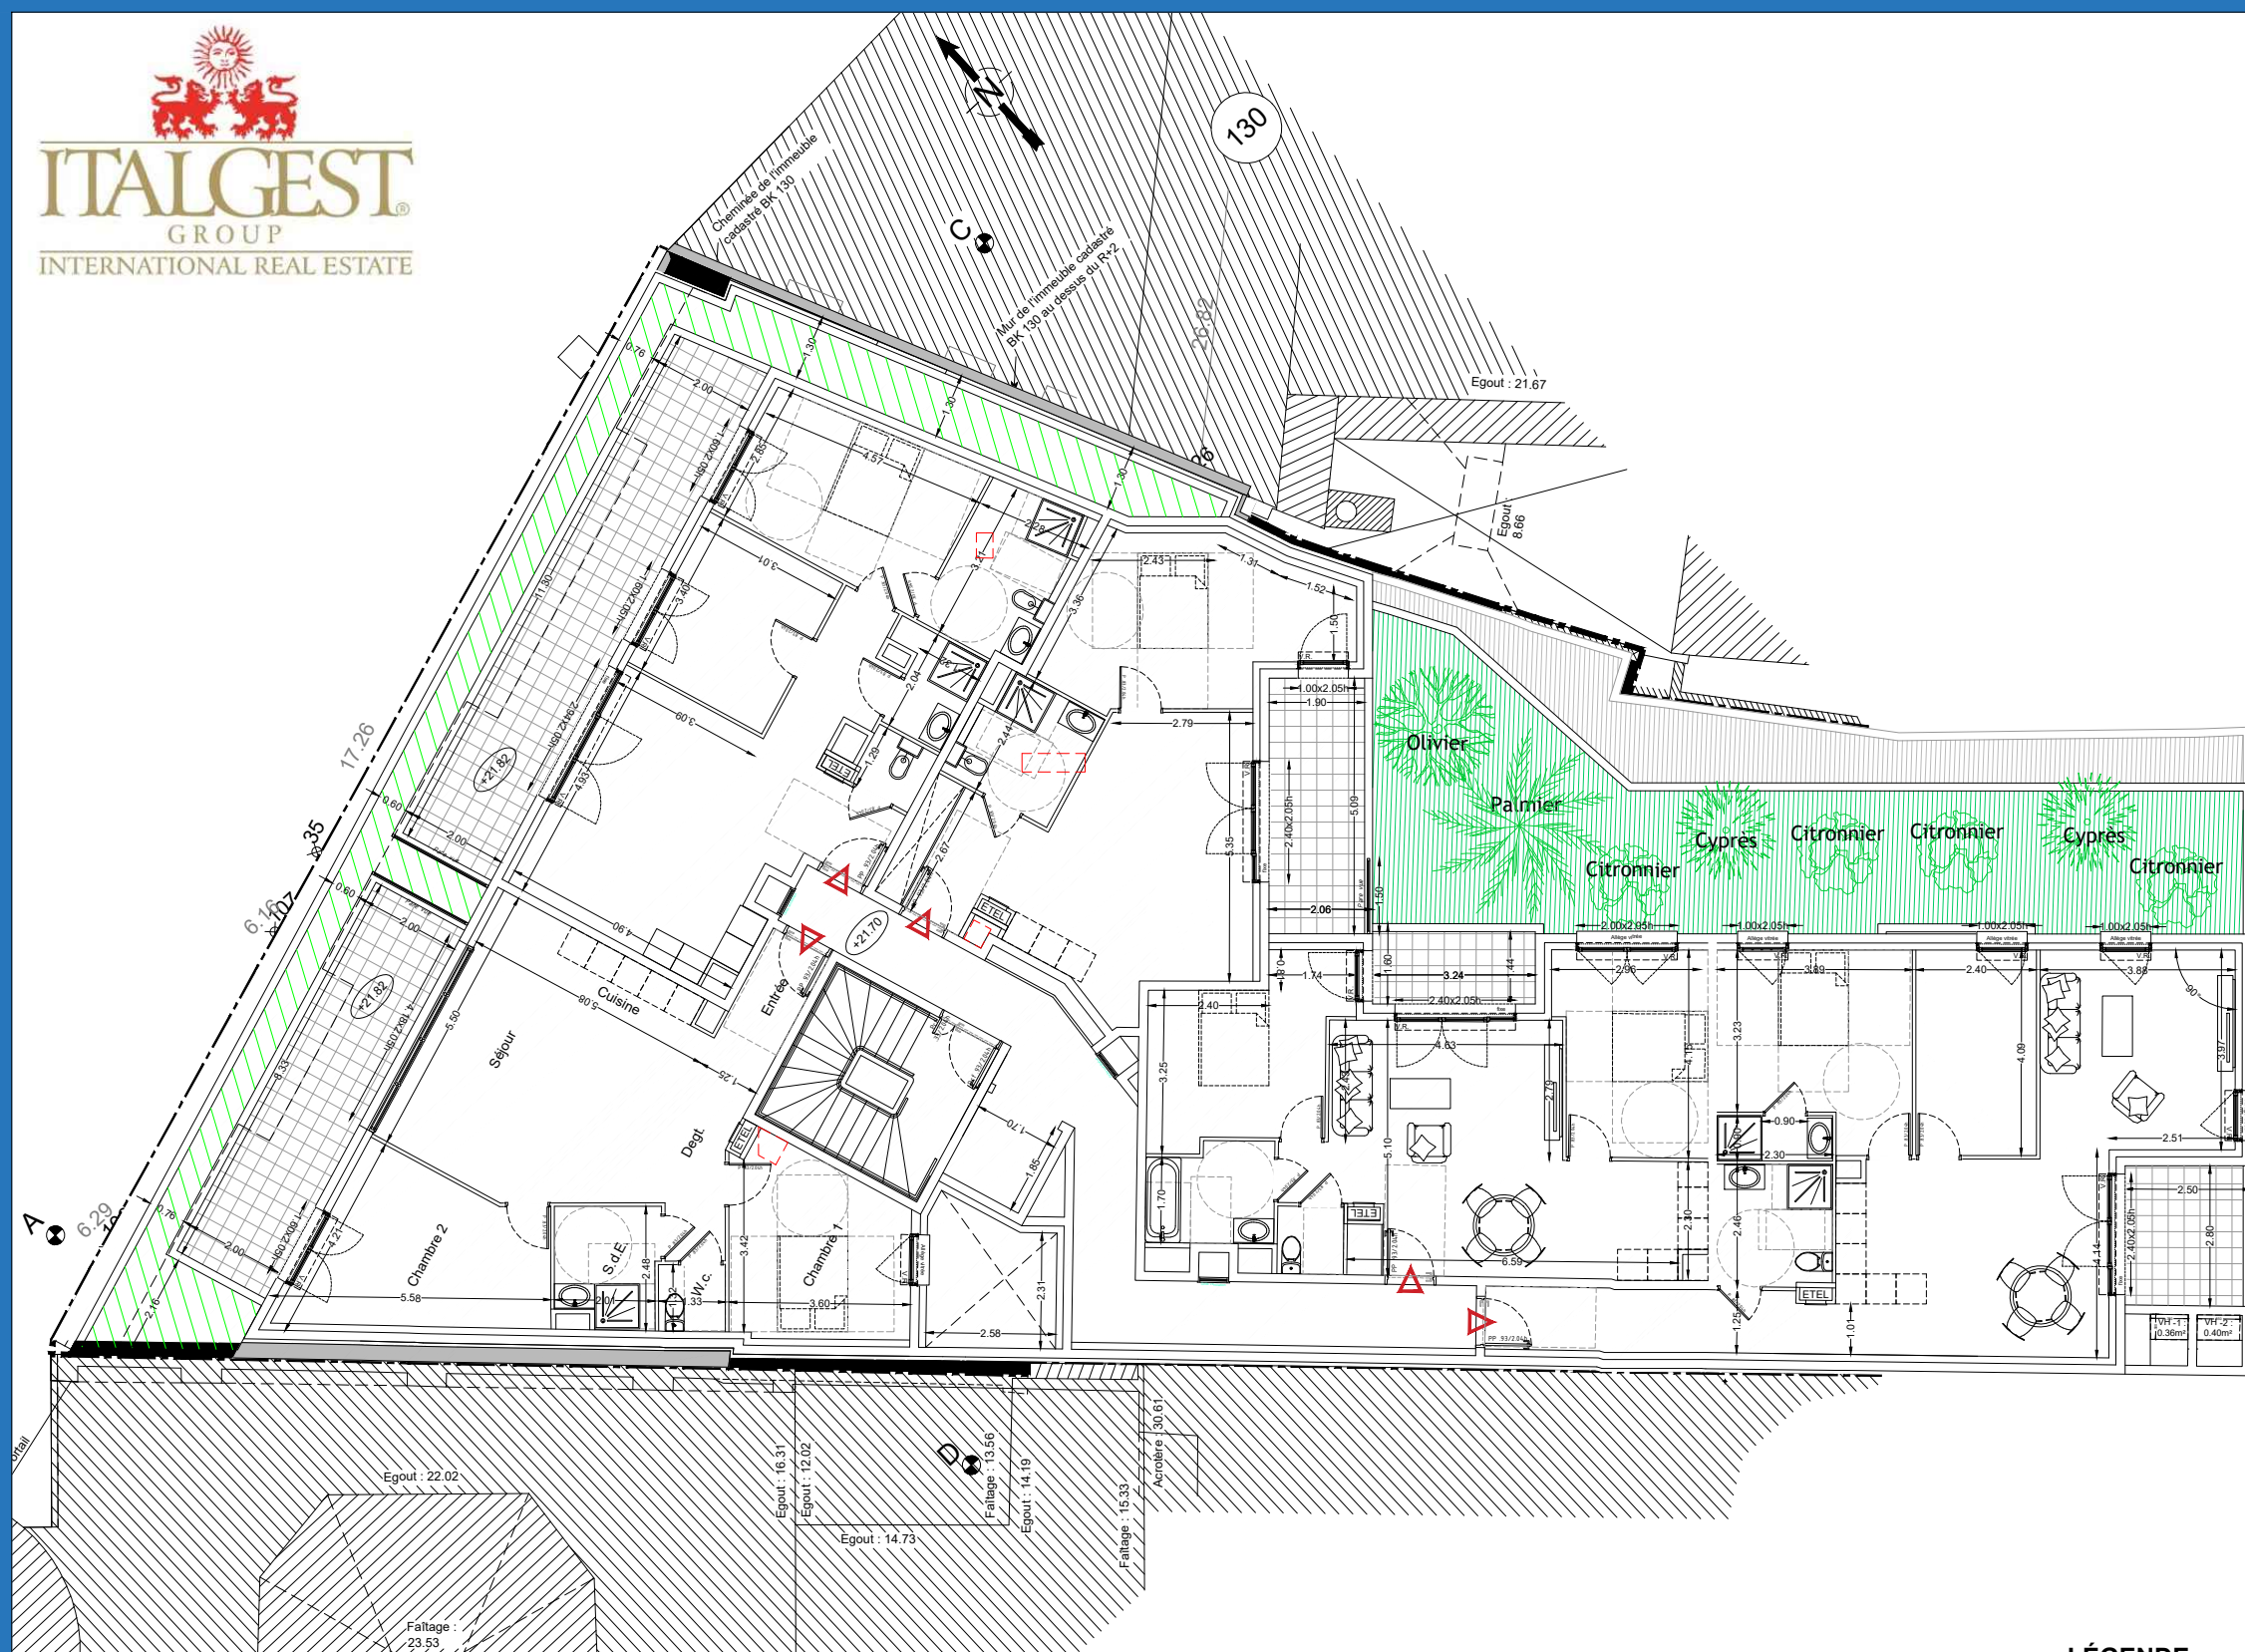

LÉGENDE

- F: Fenêtre sur Allège
- PF: Porte Fenêtre
- PFF: Porte Fenêtre avec partie fixe
- VR: Volet Roulant
- VC: Volet Coulissant
- ETEL: Tableau Electrique

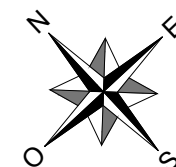


NOTA:

Ce plan est établi à titre provisoire, sur la base des plans de Permis de Construire. Des modifications sont susceptibles d'être apportées à ce plan en fonction des nécessités techniques de la réalisation, tant en ce qui concerne les dimensions libres que l'équipement. Les dimensions, hauteurs, largeurs, surfaces sont approximatives et sont soumises aux tolérances dimensionnelles réglementaires. Les retombées, soffites, faux-plafonds sont susceptibles d'évoluer en nombre, dimension et localisation. L'aménagement intérieur est donné à titre indicatif.

PLAN SYNOPTIQUE Niveau R+5

PLAN DE VENTE PROVISOIRE

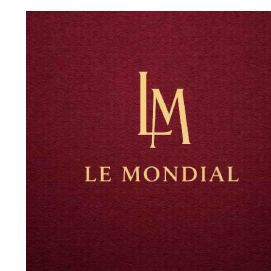

12 rue Partouneaux, 06500 Menton

15/04/2026

