



PLAN DE VENTE PROVISOIRE

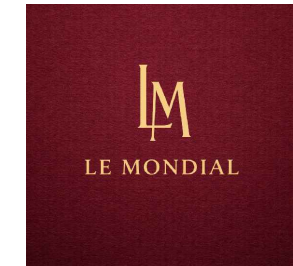

12 rue Partouneaux, 06500 Menton

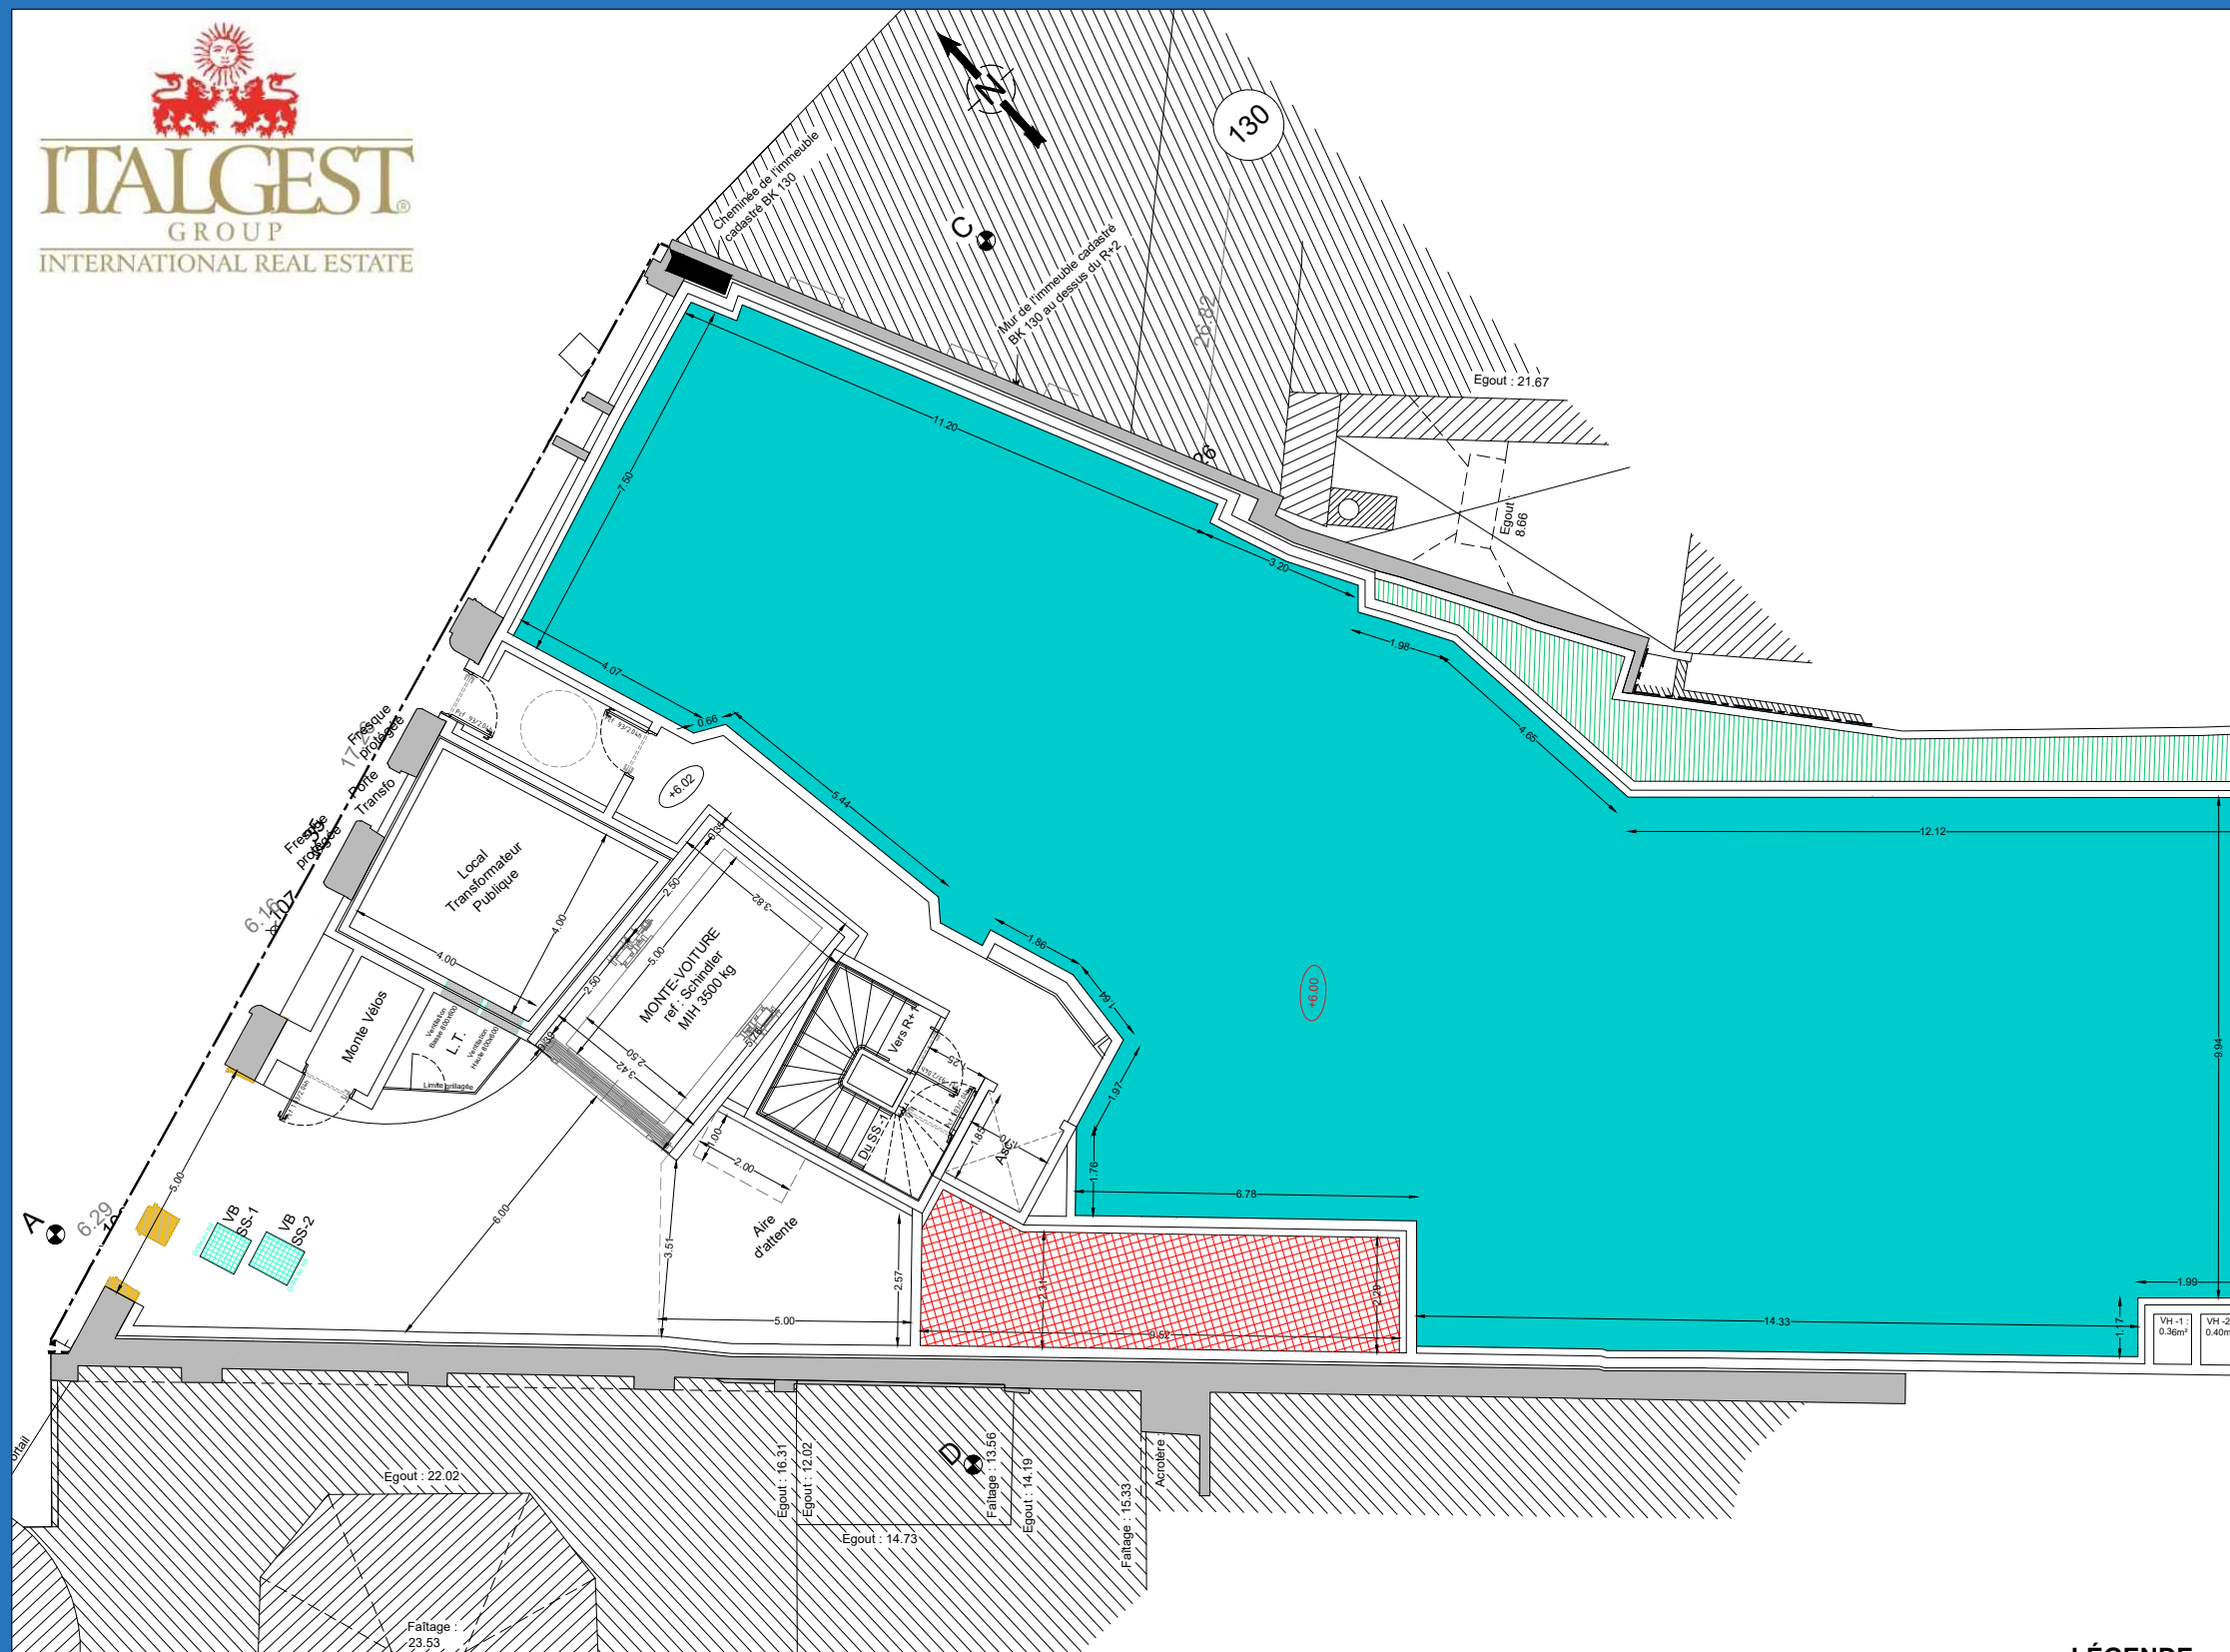

F: Fenêtre sur Allège

PF: Porte Fenêtre


PF: Porte Fenêtre

PFF : Porte Fenêtre avec partie fixe

VR: Volet Roulant

VC: Volet Coulissant

ETEL: Tableau Electrique

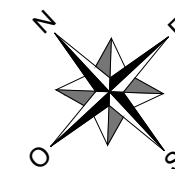

NOTA: Ce plan est établi à titre provisoire, sur la base des plans de Permis de Construire. Des modifications sont susceptibles d'être apportées à ce plan en fonction des nécessités techniques de la réalisation, tant en ce qui concerne les dimensions libres que l'équipement. Les dimensions, hauteurs, largeurs, surfaces sont approximatives et sont soumises aux tolérances dimensionnelles réglementaires. Les retombées, soffites, faux-plafonds sont susceptibles d'évoluer en nombre, dimension et localisation. L'aménagement intérieur est donné à titre indicatif.

15/04/2026

